

# DIO - Rekonstrukce NTL Č. Budějovice ul. U Elektrárny

## POZN:


Dopravní značení B 26 + příslušné dodatkové tabulky bude osazeno 7 dní před započítáním prací (po zobousměrnění komunikace bude SDZ B 28 - příslušné dodatkové tabulky ve směru k ul. Čechova náležitě upraveno tak, aby bylo po směru jízdy).  
 Pracovní místo bude chráněno zábradlím.  
 Vyhrazené parkovací stání pro invalidy bude stavbou po dohodě s nájemcem přesunuto na jiné vhodné místo.  
 Průchod choáčů bude zajištěn pomocí provizorních lávek.  
 Doba trvání cca 18 dní.



- E 13 (1)**
- E 13 (2)**
- E 13 (3)**
- E 13 (4)**

## Legenda:

- navržené přechodné SDZ
- stávající SDZ
- vedení plynovodu
- zneplatněné SDZ
- provizorní lávka

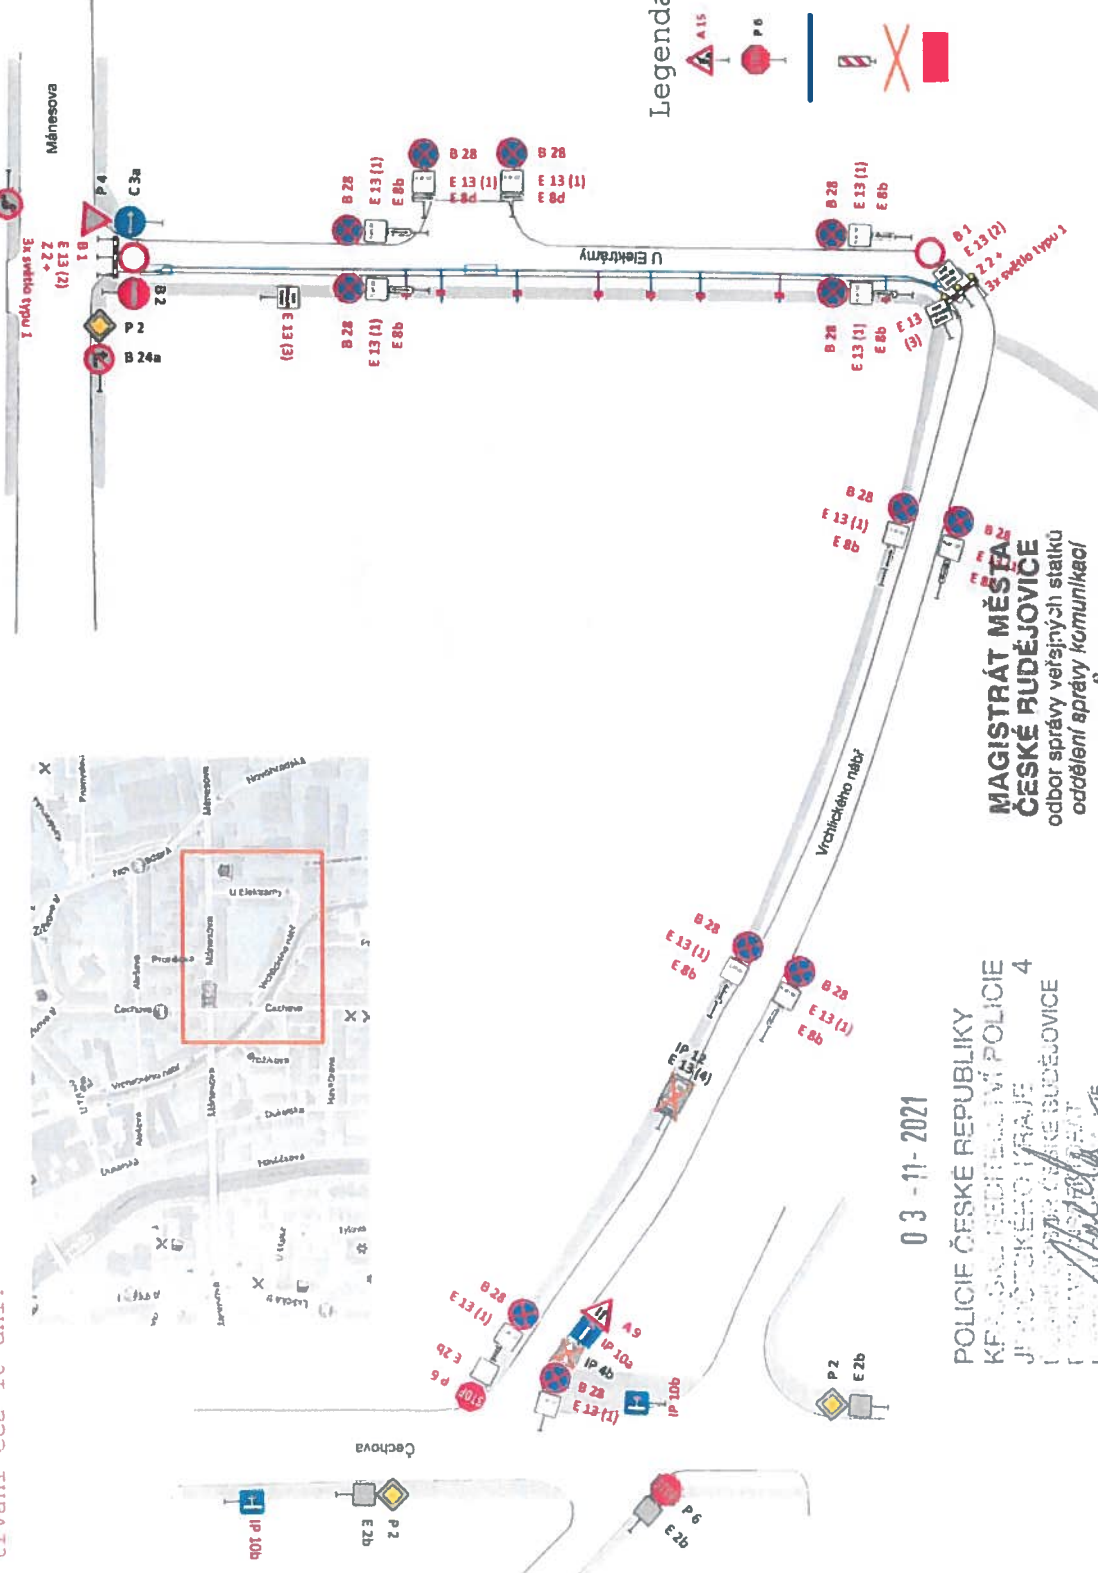

03 - 11- 2021

POLICIE ČESKÉ REPUBLIKY  
 KRAJSKÝ ÚŘAD POLICIE  
 JIHOČESKÝ KRAJ  
 ODBOR SPRÁVY VEŘEJNÝCH STATKŮ  
 ODDĚLENÍ SPRÁVY KOMUNIKACÍ  
 371 00 BUDĚJOVICE

**MAGISTRÁT MĚSTA  
 ČESKÉ BUDĚJOVICE**  
 odbor správy veřejných statků  
 oddělení správy komunikací

10.2.2021

*pasProRea*