

MIMO VJEZDU  
DO OBJEKTU „D“  
A OBSLUŽE POZ.  
1793/2 a 1793/3

MIMO DOPRAVNÍ  
OBSLUHY  
POZEMKŮ  
1793/2 a 1793/3

MIMO  
VOZIDEL  
STAVBY


MIMO MHD

E 13(1)

E 13(2)

E 13(3)

E 13(4)

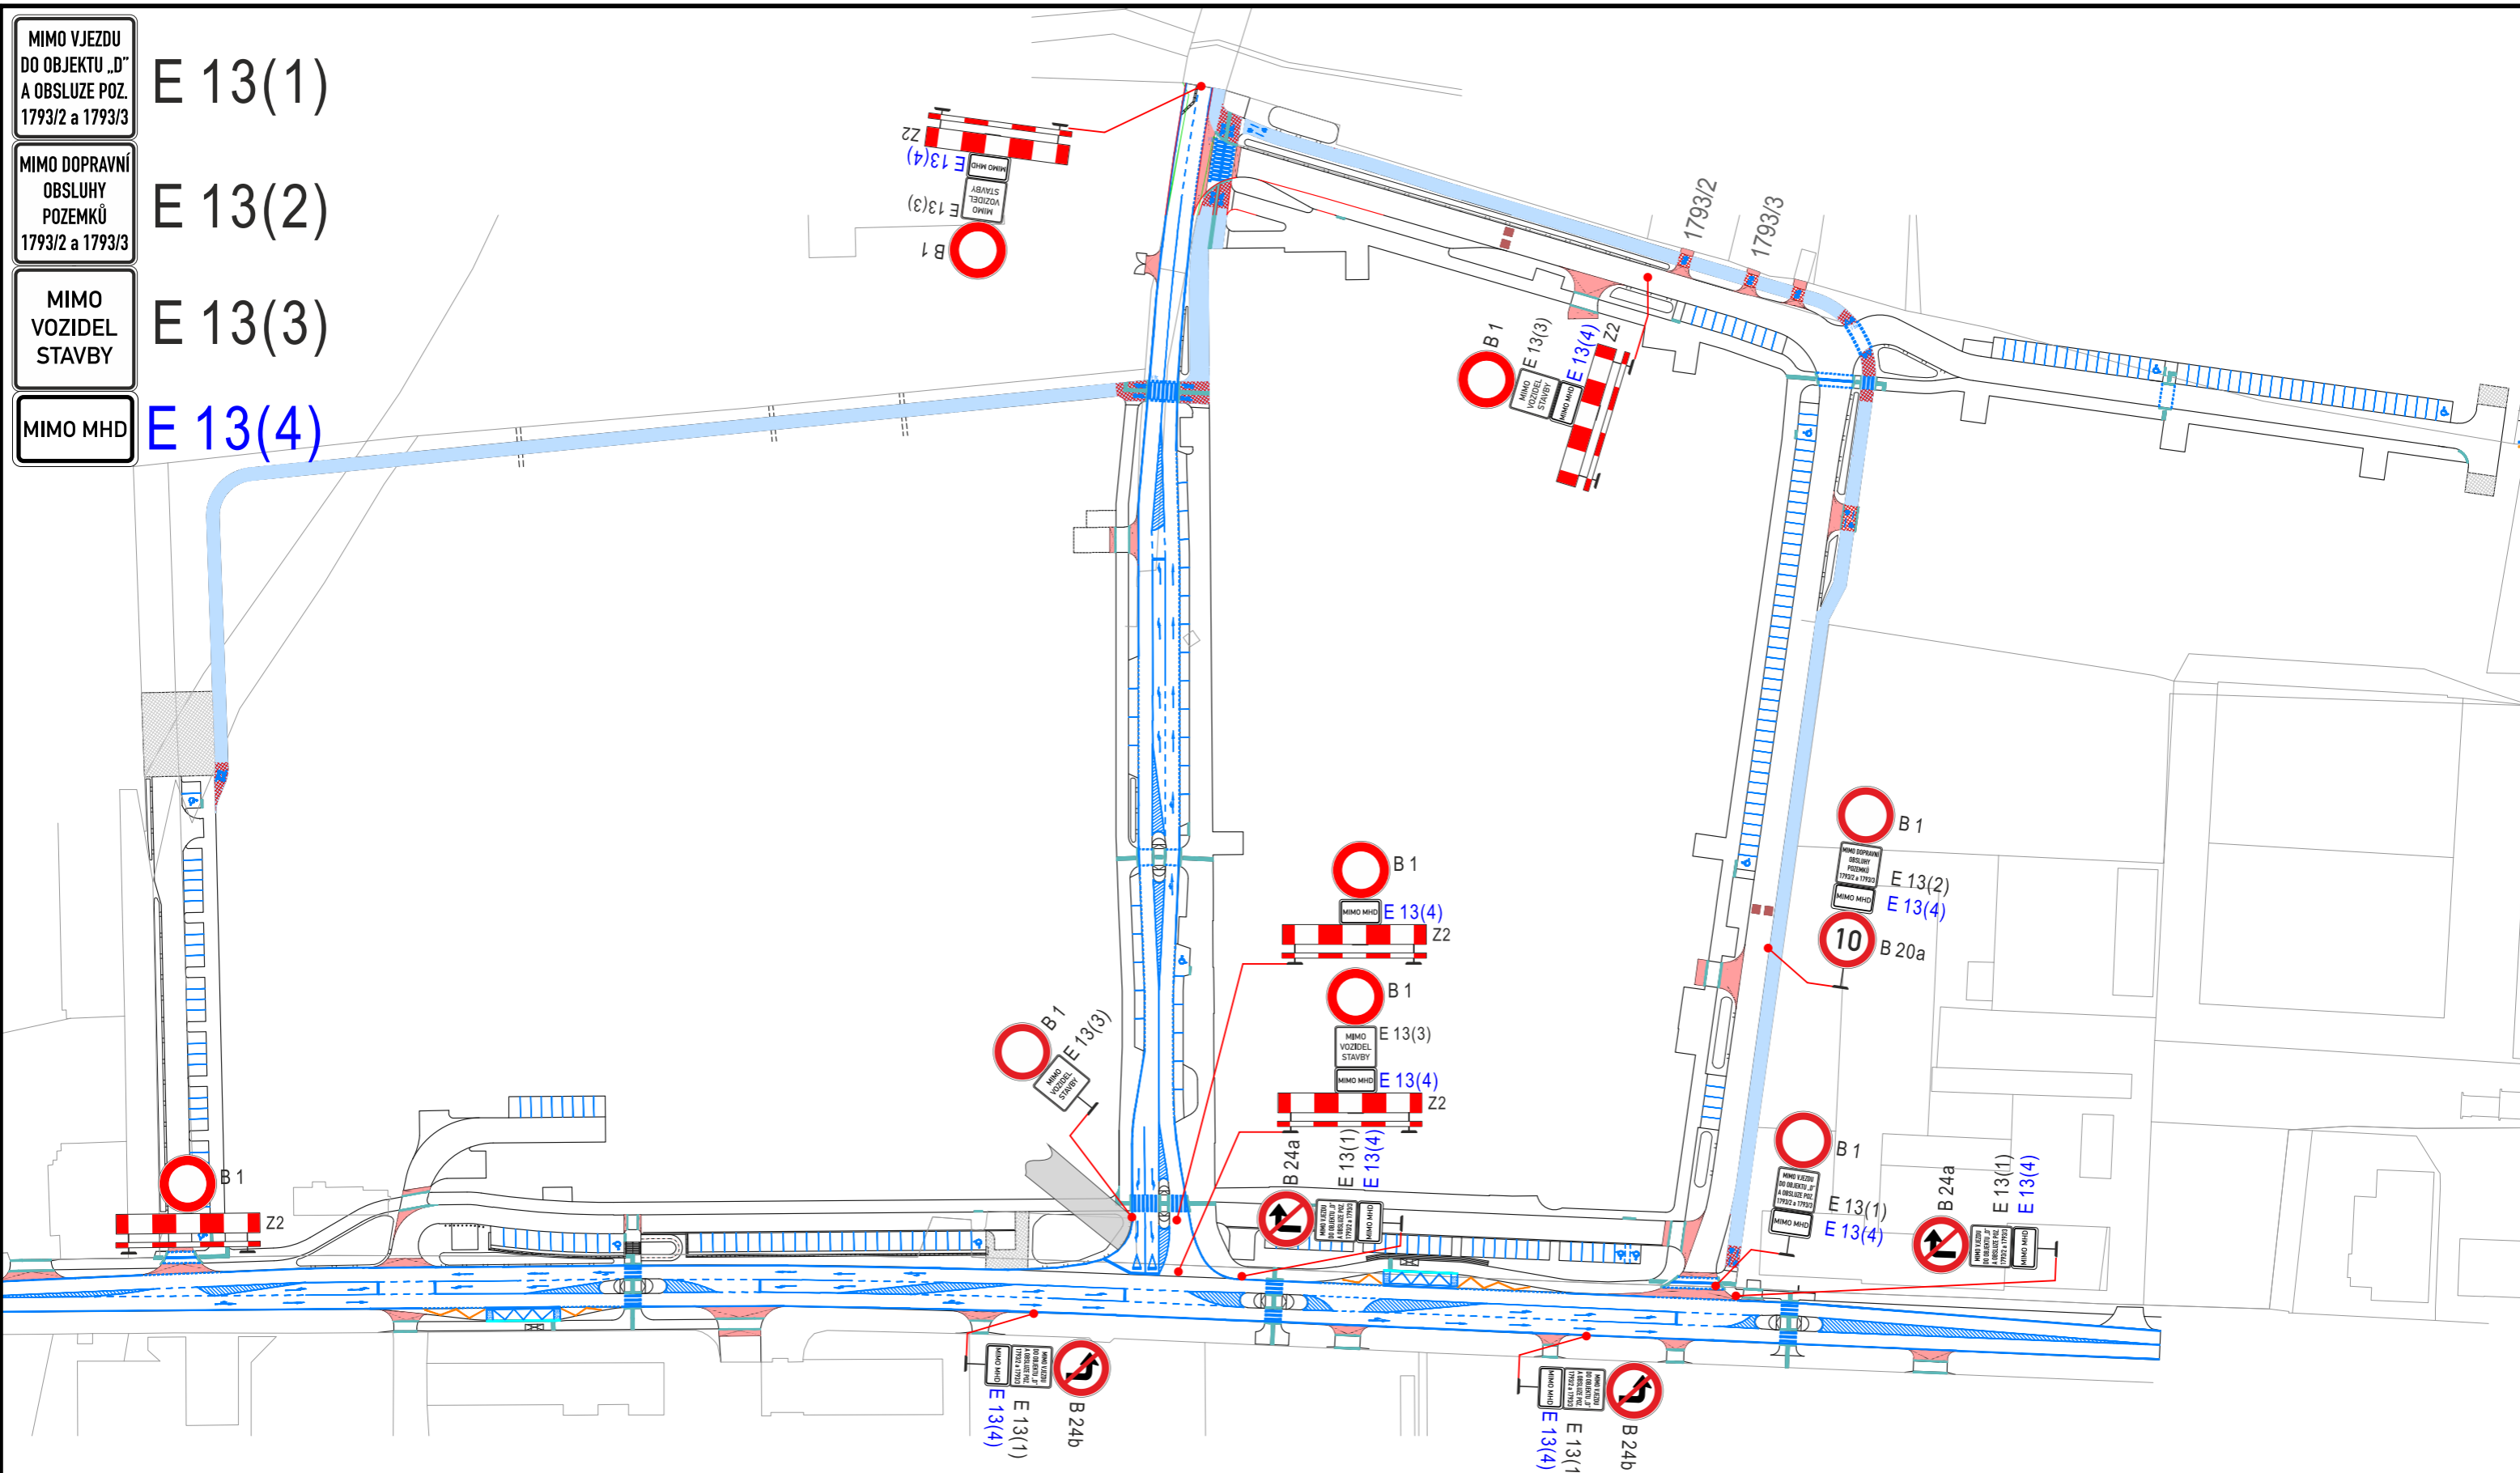

Zhotovitel PD DIO :

**DIOPROJEKTY.cz**

Objednatel PD DIO :

**MAURING**  
ENGINEERING

MAURING spol. s r.o.  
Plavská 2166/3, 370 01 České Budějovice

Dopravně inženýrské opatření:

**ul.Vrbenská - průjezd po UK Dub. potok**

Zadavatel: **Nové Budějovice s.r.o., Rudná**

Zhotovitel: **Mauring spol. s r.o. - Ing. Lukáš Frček**

Vypracoval: Michal Jelínek	Dne: 04/2024	Verze: 2-Vrbenská
Email: info@dioprojekty.cz	Formát: A3	Počet listů: 1./1
Telefon: +420 608 860 896	Poznámka: Dočasné doplnění MHD	