


Údržba břehového porostu Vrchlického nábř. Celková mapa

Mgr. JAN HANZAL
REALIZACE DOPRAVNÍHO ZNAČENÍ
U Tří dubů 2533/29
370 10 ČESKÉ BUDĚJOVICE
tel.: +420 739 472 021, IČO 06597670
znackyhanzal@centrum.cz, www.znackyhanzal.cz

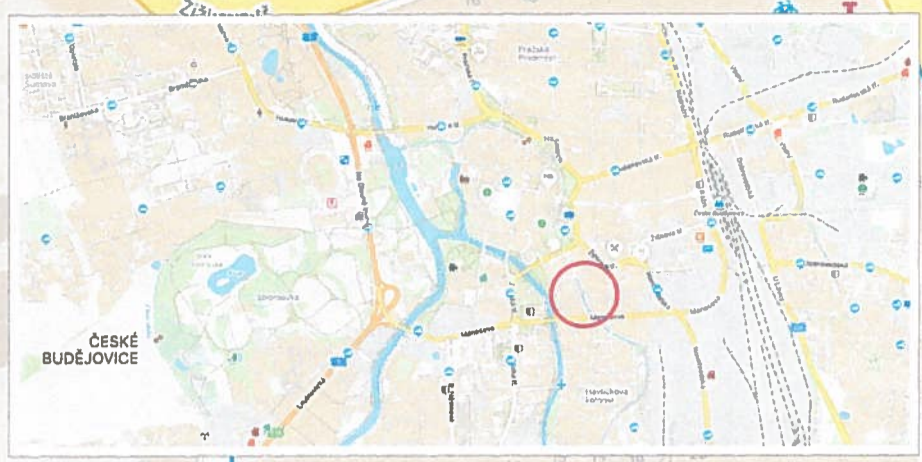

Etapa 1
(1 den)
STAVBA
TĚLOCVIČNY.

Etapa 2
(1 den v rámci 2. etapy)


Etapa 2
(4 dny)



**MAGISTRÁT MĚSTA
ČESKÉ BUDĚJOVICE**
odbor správy veřejných statků
oddělení správy komunikací

11 5-11 2023

Uzavírka

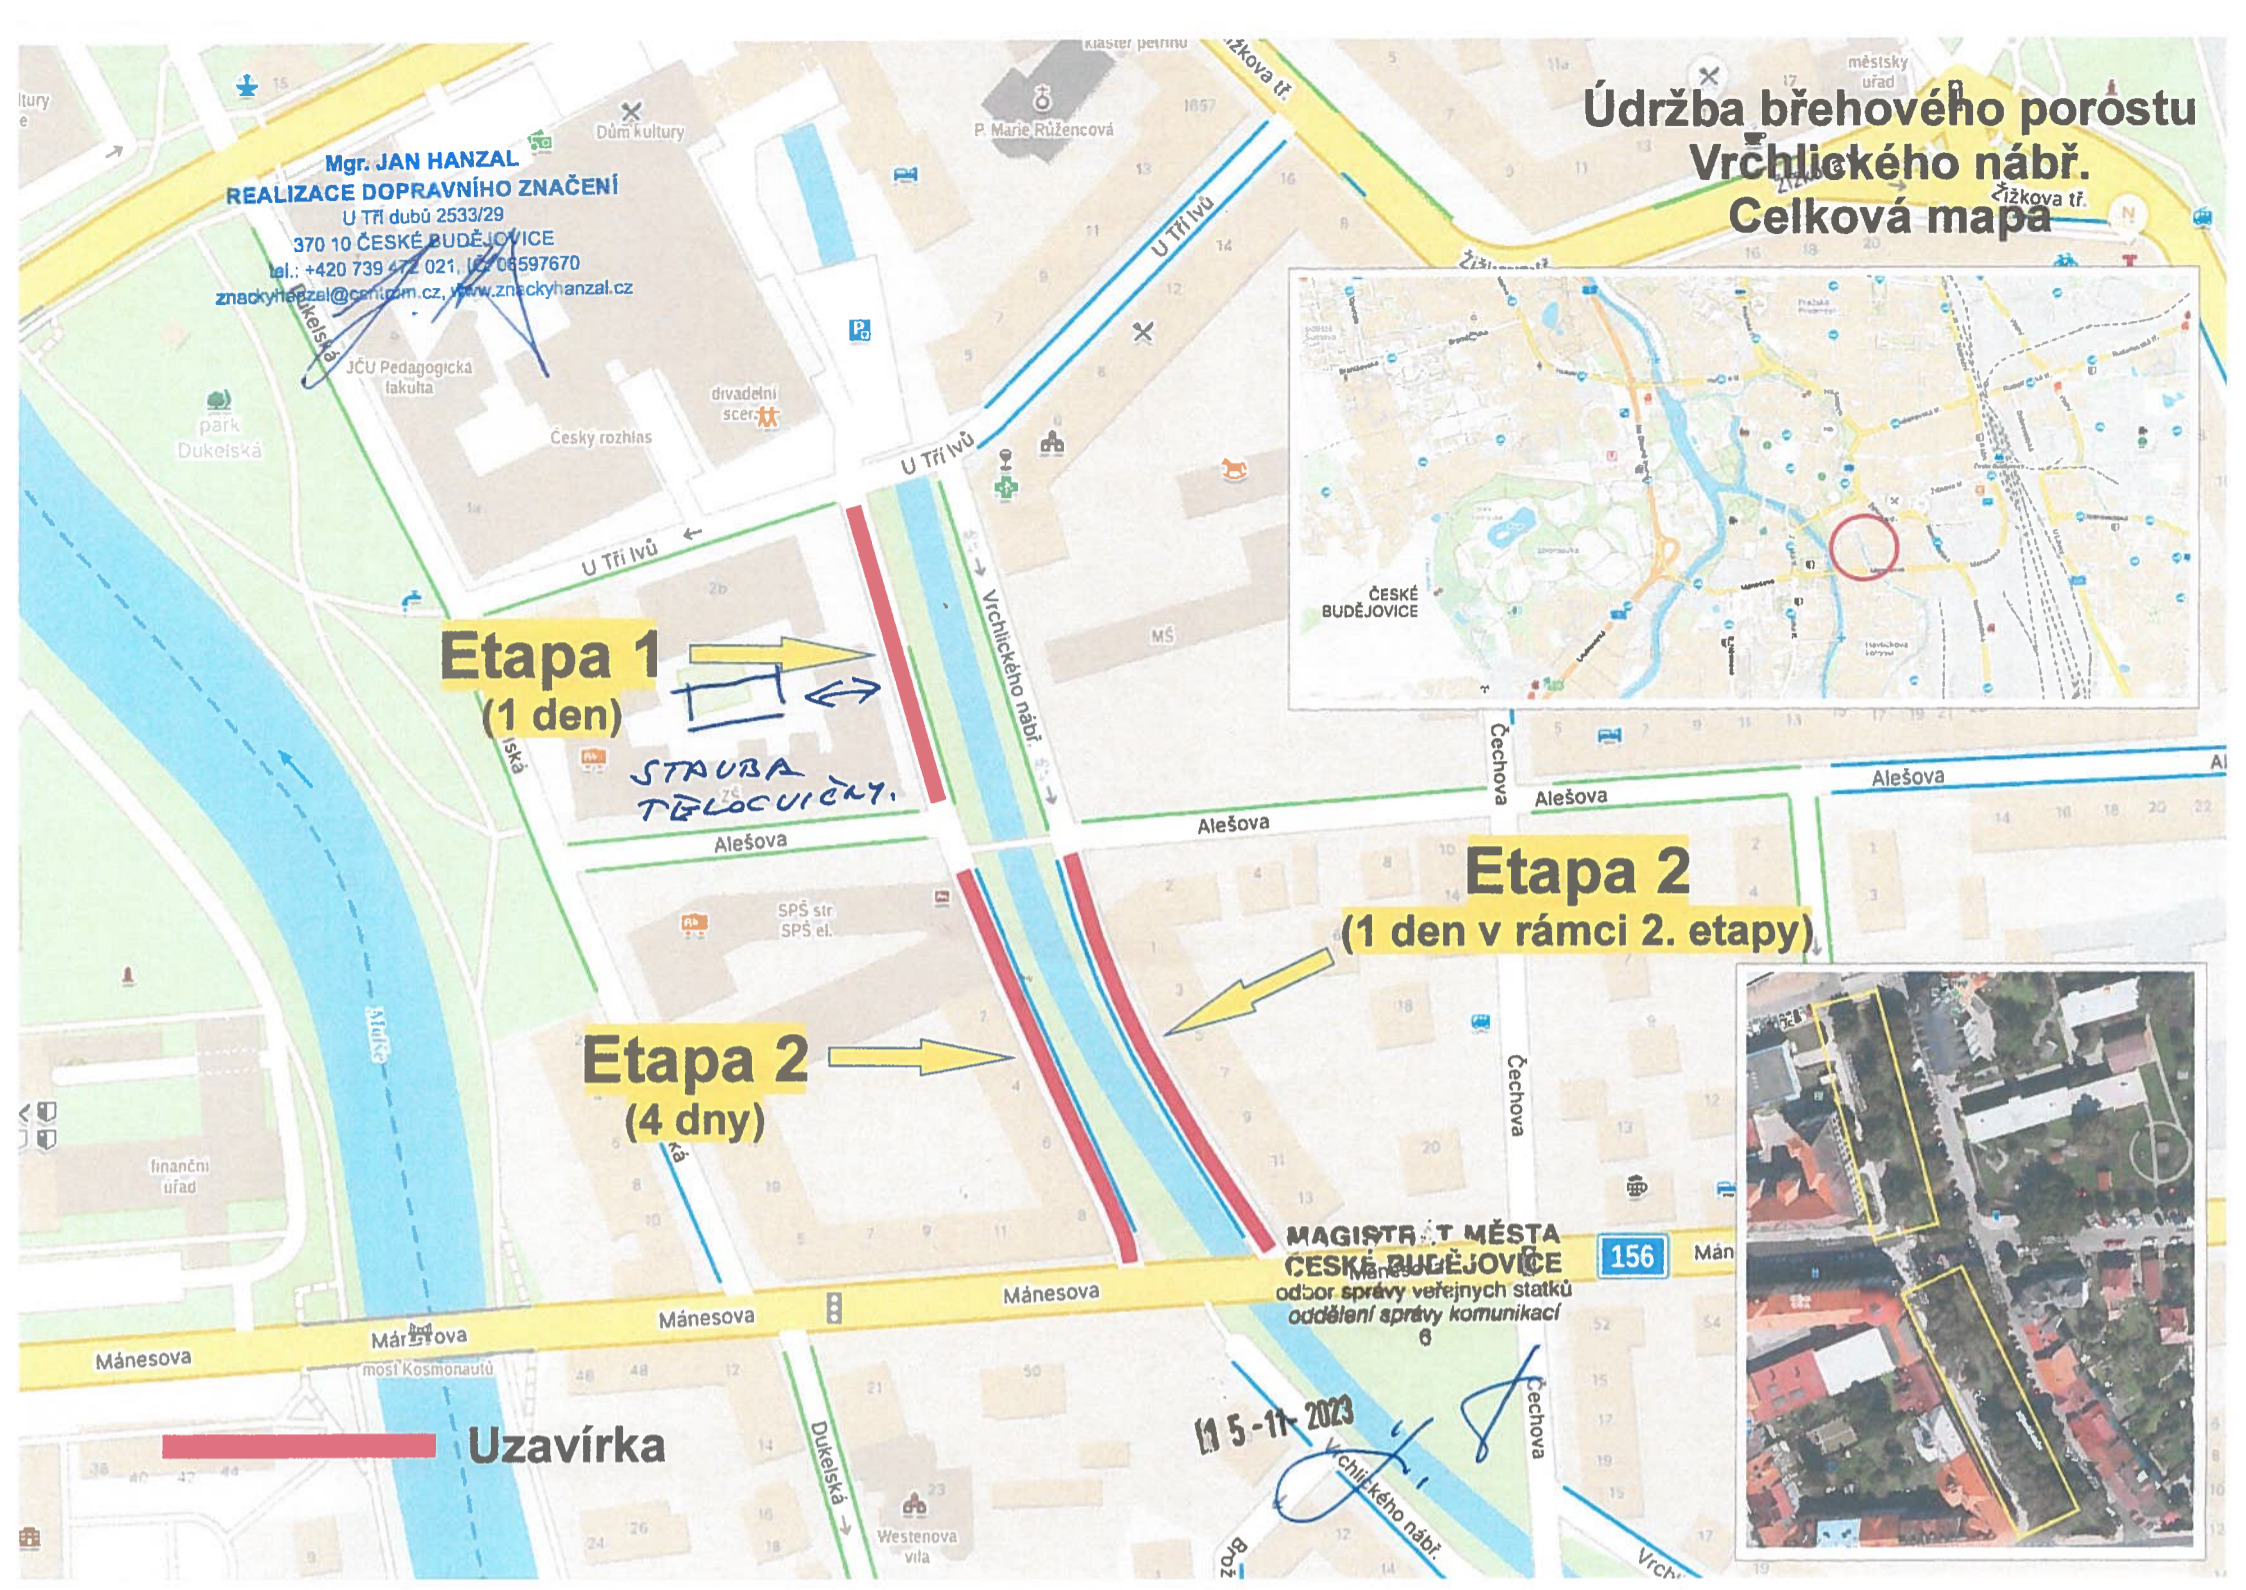

Údržba břehového porostu Vrchlického nábř.

Etapa 1

Žižkova tř.

Mgr. JAN HANZAL
REALIZACE DOPRAVNÍHO ZNAČENÍ
U Tří dubů 2533/29
370 10 ČESKÉ BUDĚJOVICE
tel.: +420 739 477 021, IČ: 08697 670
znanekyhanzal@seznam.cz, www.znanekyhanzal.cz

06-11-2023

ČESKÁ REPUBLIKA
KRAJSKÉ ŘEDITELSTVÍ POLICIE
JIHOČESKÉHO ÚZEMNÍ OBLASTI
Město BUDĚJOVICE
DOPRAVNÍ INSPEKCE
POŠTOVNÍ PRÁHRADKA 125
371 06 ČESKÉ BUDĚJOVICE


MAGISTR MĚSTA
ČESKÉ BUDĚJOVICE
odbor správy veřejných statků
oddělení správy komunikací
M 5-11-2023

Máněsova

MIMO
VOZIDLA
STAVBY
E 13 (1)

PLATÍ
DNE
X.X.2023
E 13 (2)

DZ B 28 budou instalovány
7 dnů předem

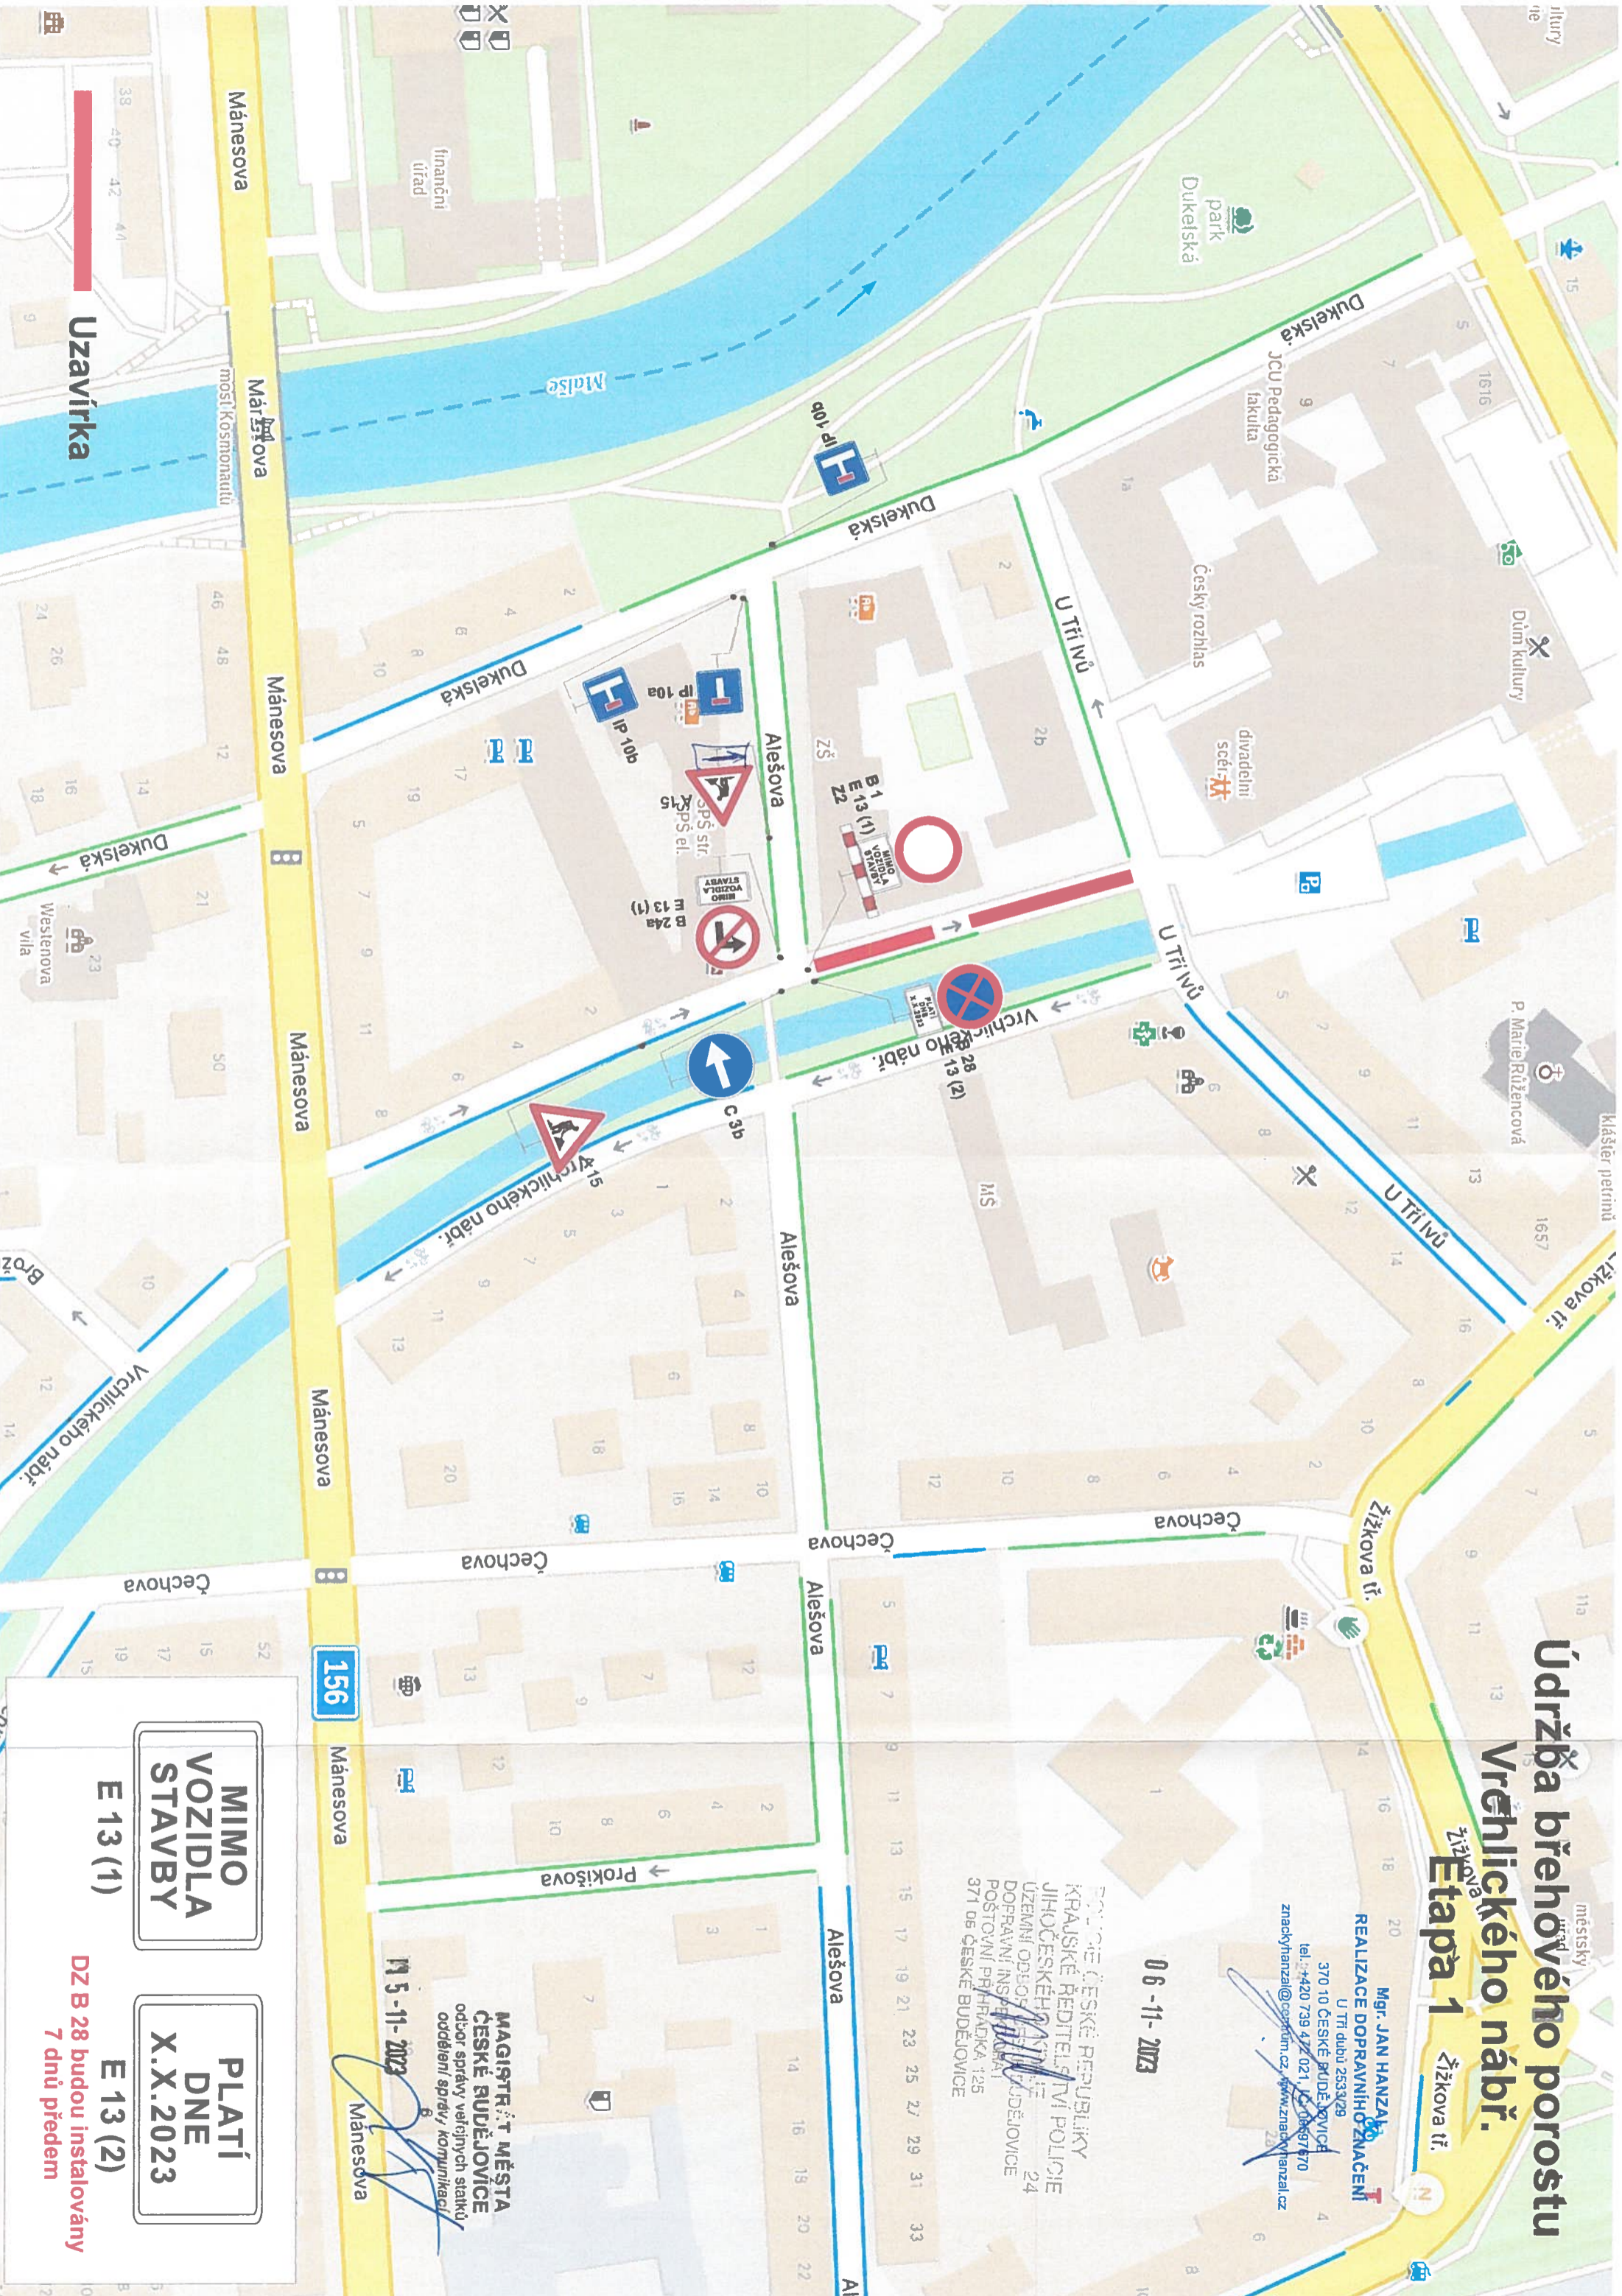

Uzavírka

38 40 42 44


Údržba břehového porostu Vrchlického nábř.

Etapa 2 Žižkova tř.

Mgr. JAN HANZAL
REALIZACE DOPRAVNÍHO ZNAČENÍ
U Tří dubů 2533/29
370 10 ČESKÉ BUDĚJOVICE
tel.: +420 739 42 021 / 06597670
znackyhanzal@centrum.cz / www.znackyhanzal.cz

06-11-2023

KRAJSKÉ ŘEDITELSTVÍ POLICIE
JIHOČESKÉHO KRAJE
UZEMNÍ ODBOR PRAHA
DOPRAVNÍ INSPEKCE
POSTOVNÍ PRÁKOVKA 125
371 05 ČESKÉ BUDĚJOVICE

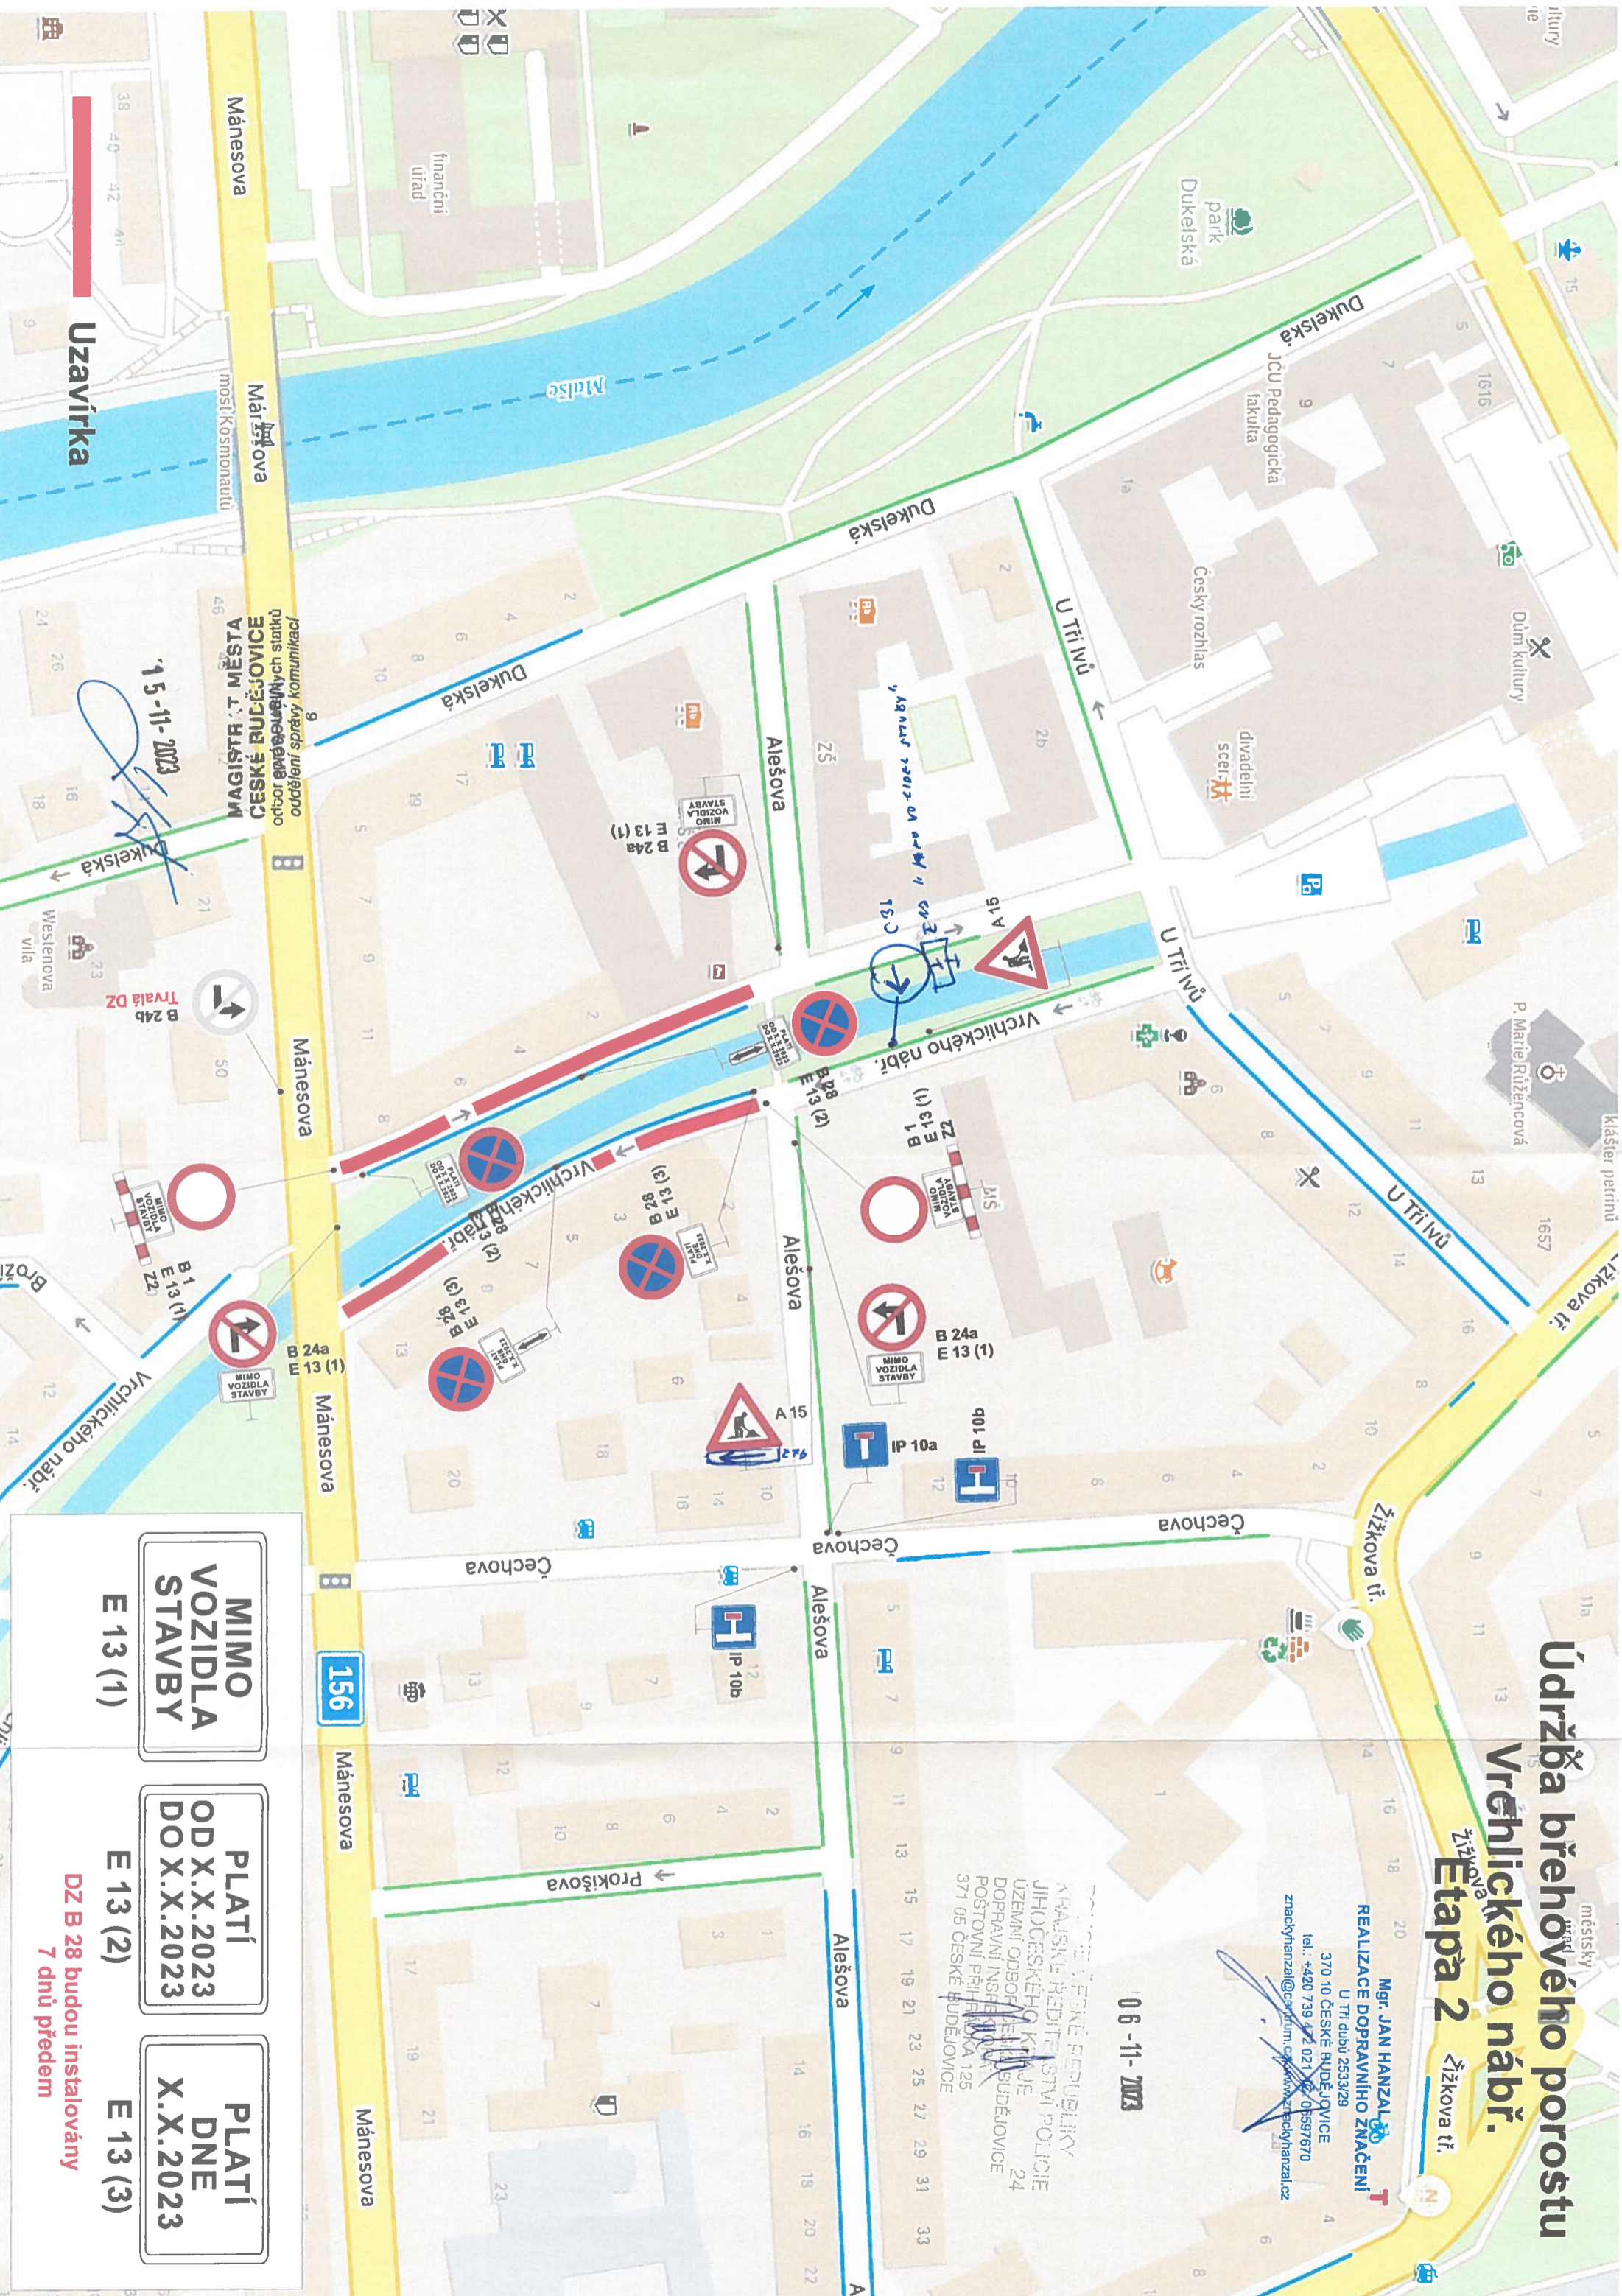

MIMO VOZIDLA STAVBY E 13 (1)	PLATÍ ODX.X.2023 DOX.X.2023 E 13 (2)	PLATÍ DNE X.X.2023 E 13 (3)
---------------------------------	--	-----------------------------------

DZ B 28 budou instalovány
7 dnů předem

15-11-2023
Vrchlického nábr.
Mlýnský náhon
MÁNĚSOVA
MIMO VOZIDLA STAVBY
E 13 (1)

Uzavírka