



VÝSTAVBA FOTBALOVÉHO HRŠTĚ NOVÉ HODĚJOVICE

PŘÍLOHA K ŽÁDOSTI

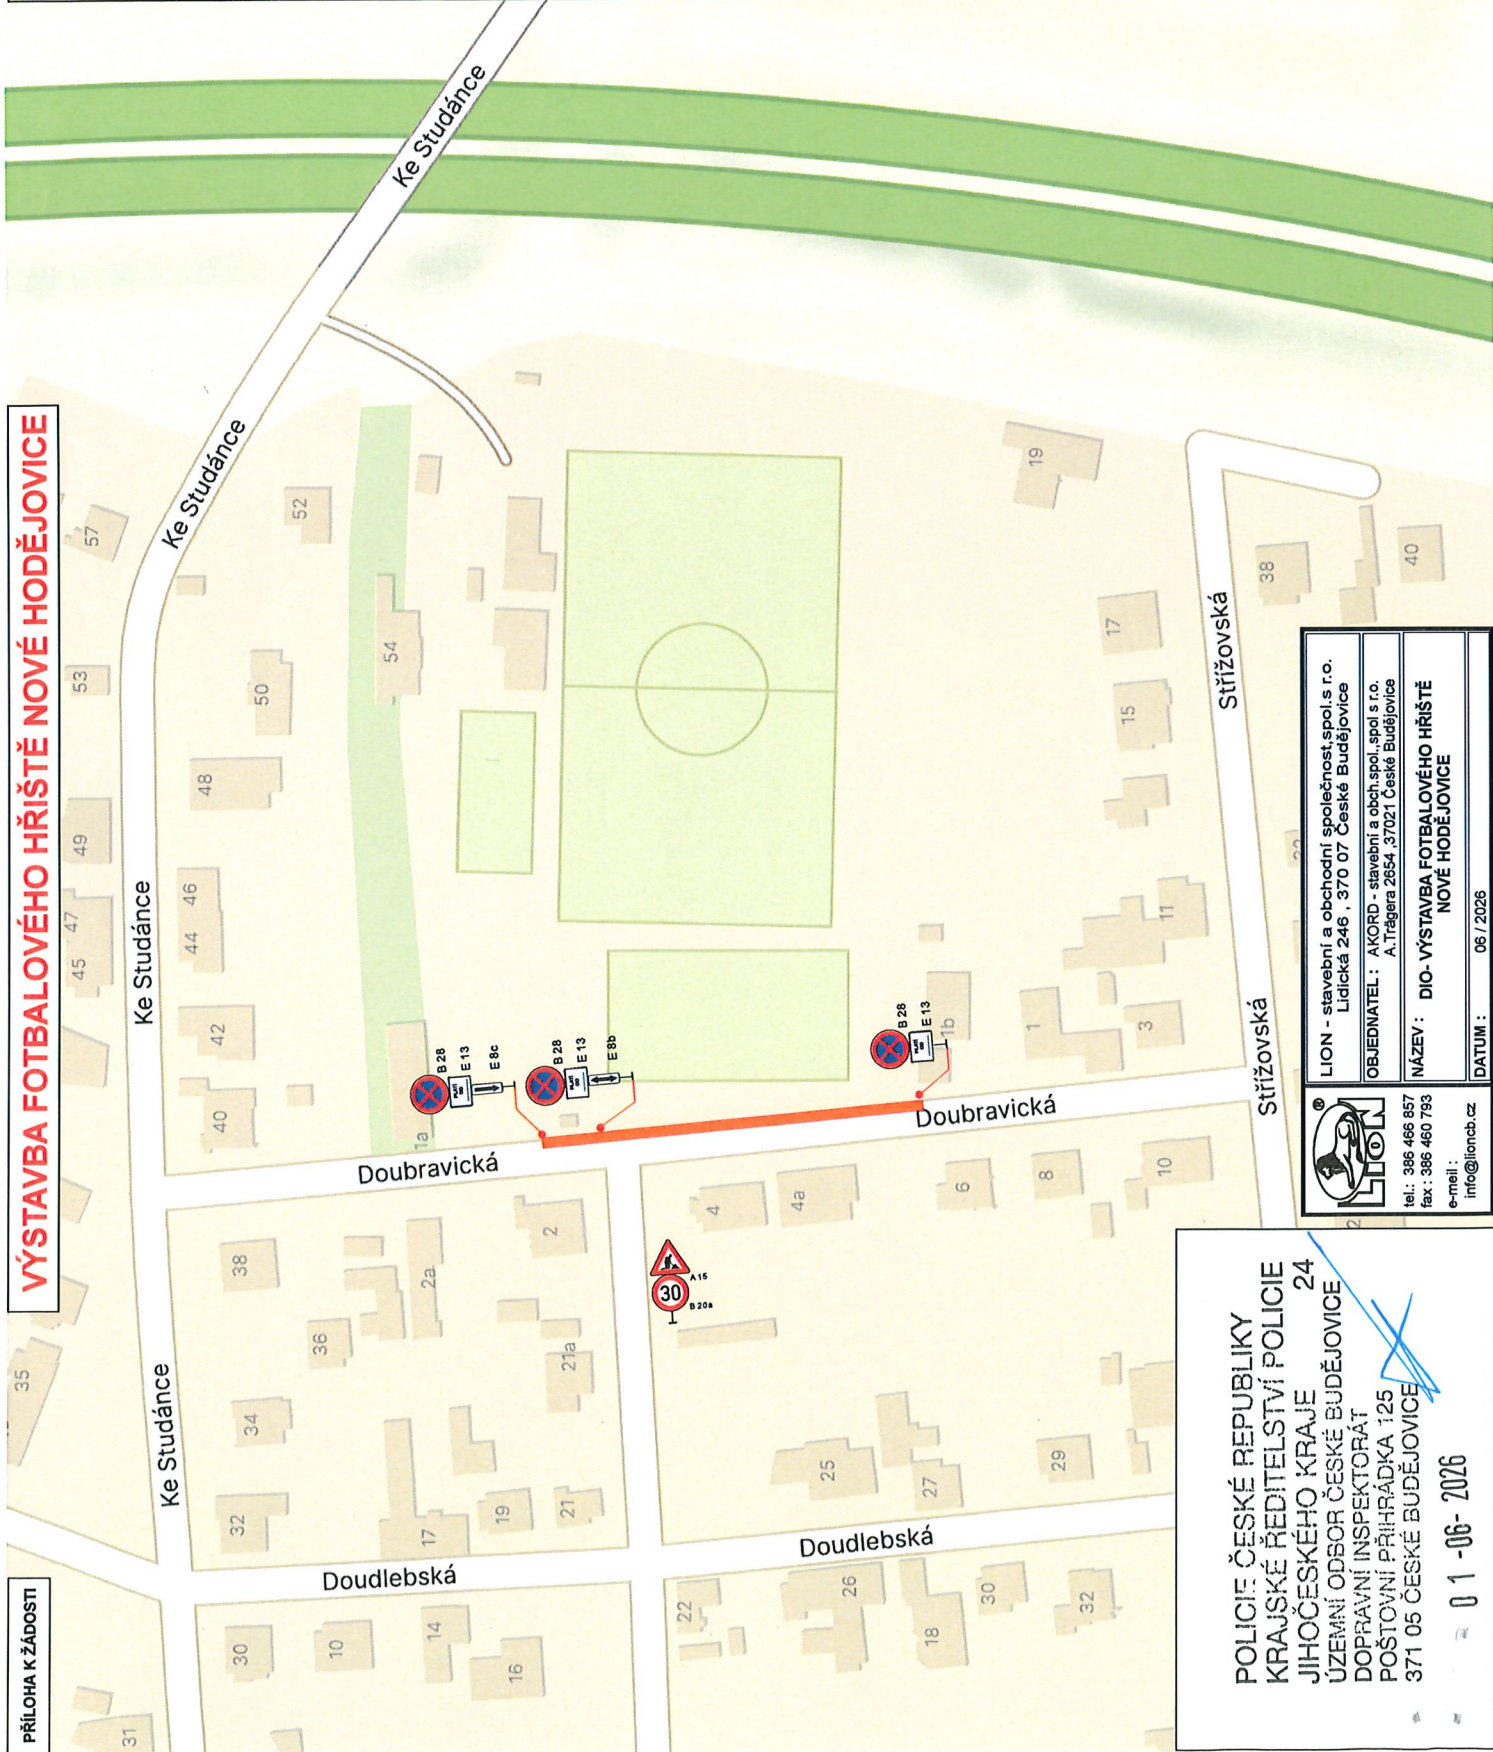

	LION - stavební a obchodní společnost, spol.s r.o. Lidická 246 , 370 07 České Budějovice
	OBJEDNATEL : AKORD - stavební a obch.spol., spol s r.o. A.Trágera 2654 ,37021 České Budějovice
NÁZEV : DIO-VÝSTAVBA FOTBALOVÉHO HRŠTĚ NOVÉ HODĚJOVICE	
tel.: 386 466 857 fax: 386 460 793 e-mail : info@lioncb.cz	DATUM : 06 / 2026

POLICIE ČESKÉ REPUBLIKY
 KRAJSKÉ ŘEDITELSTVÍ POLICIE 24
 JIHOČESKÉHO KRAJE
 ÚZEMNÍ ODBOR ČESKÉ BUDĚJOVICE
 DOPRAVNÍ INSPEKTORÁT
 POŠTOVNÍ PŘÍHRÁDKA 125
 371 05 ČESKÉ BUDĚJOVICE

01-06-2026