


Výkop bude ohraničen mobilním oplocením proti možnému pádu chodců

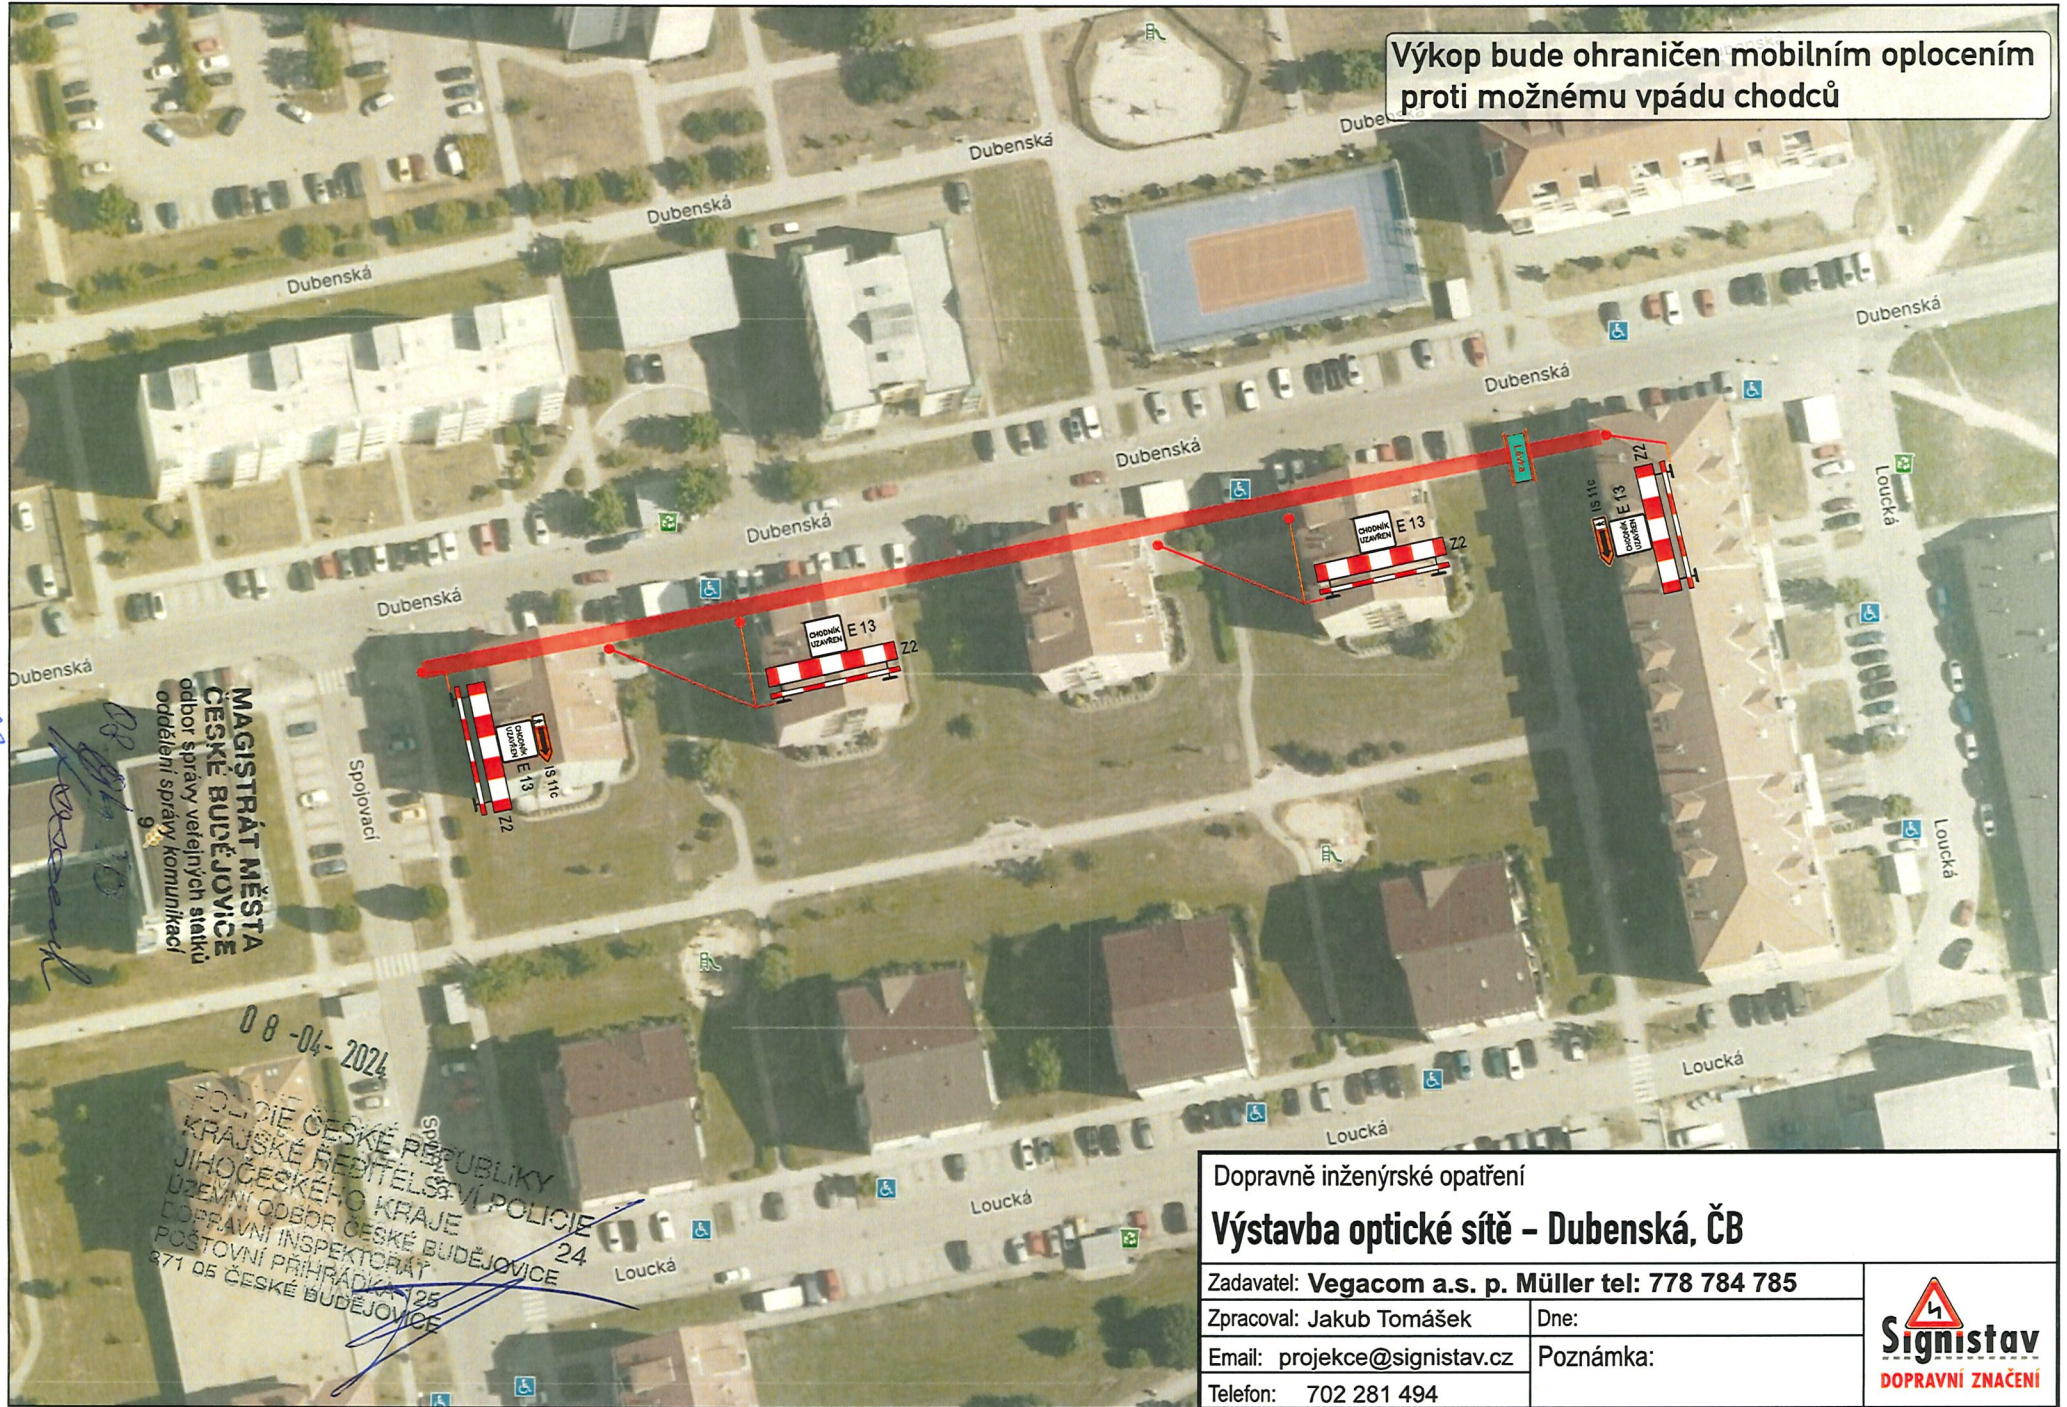

08.04.2024

[Handwritten signature]

MAGISTRÁT MĚSTA
ČESKÉ BUDĚJOVICE
odbor správy veřejných statků
oddělení správy komunikací

08-04-2024

POLICIE ČESKÉ REPUBLIKY
KRAJSKÉ ŘEDITELSTVÍ POLICIE
JIHOČESKÉHO KRAJE
UZEMNÍ ODBOR KRAJE
DOPRAVNÍ INSPEKTORÁT
POŠTOVNÍ PŘÍHRÁDKA 25
371 05 ČESKÉ BUDĚJOVICE

Dopravně inženýrské opatření	
Výstavba optické sítě - Dubenská, ČB	
Zadavatel: Vegacom a.s. p. Müller tel: 778 784 785	
Zpracoval: Jakub Tomášek	Dne:
Email: projekce@signistav.cz	Poznámka:
Telefon: 702 281 494	

