


- Překop místní kom. po částech
- Veškeré případné nerovnosti komunikace budou označeny DZ A7a
- Změna A6b-P / A6b-L dle akt. prac. místa.

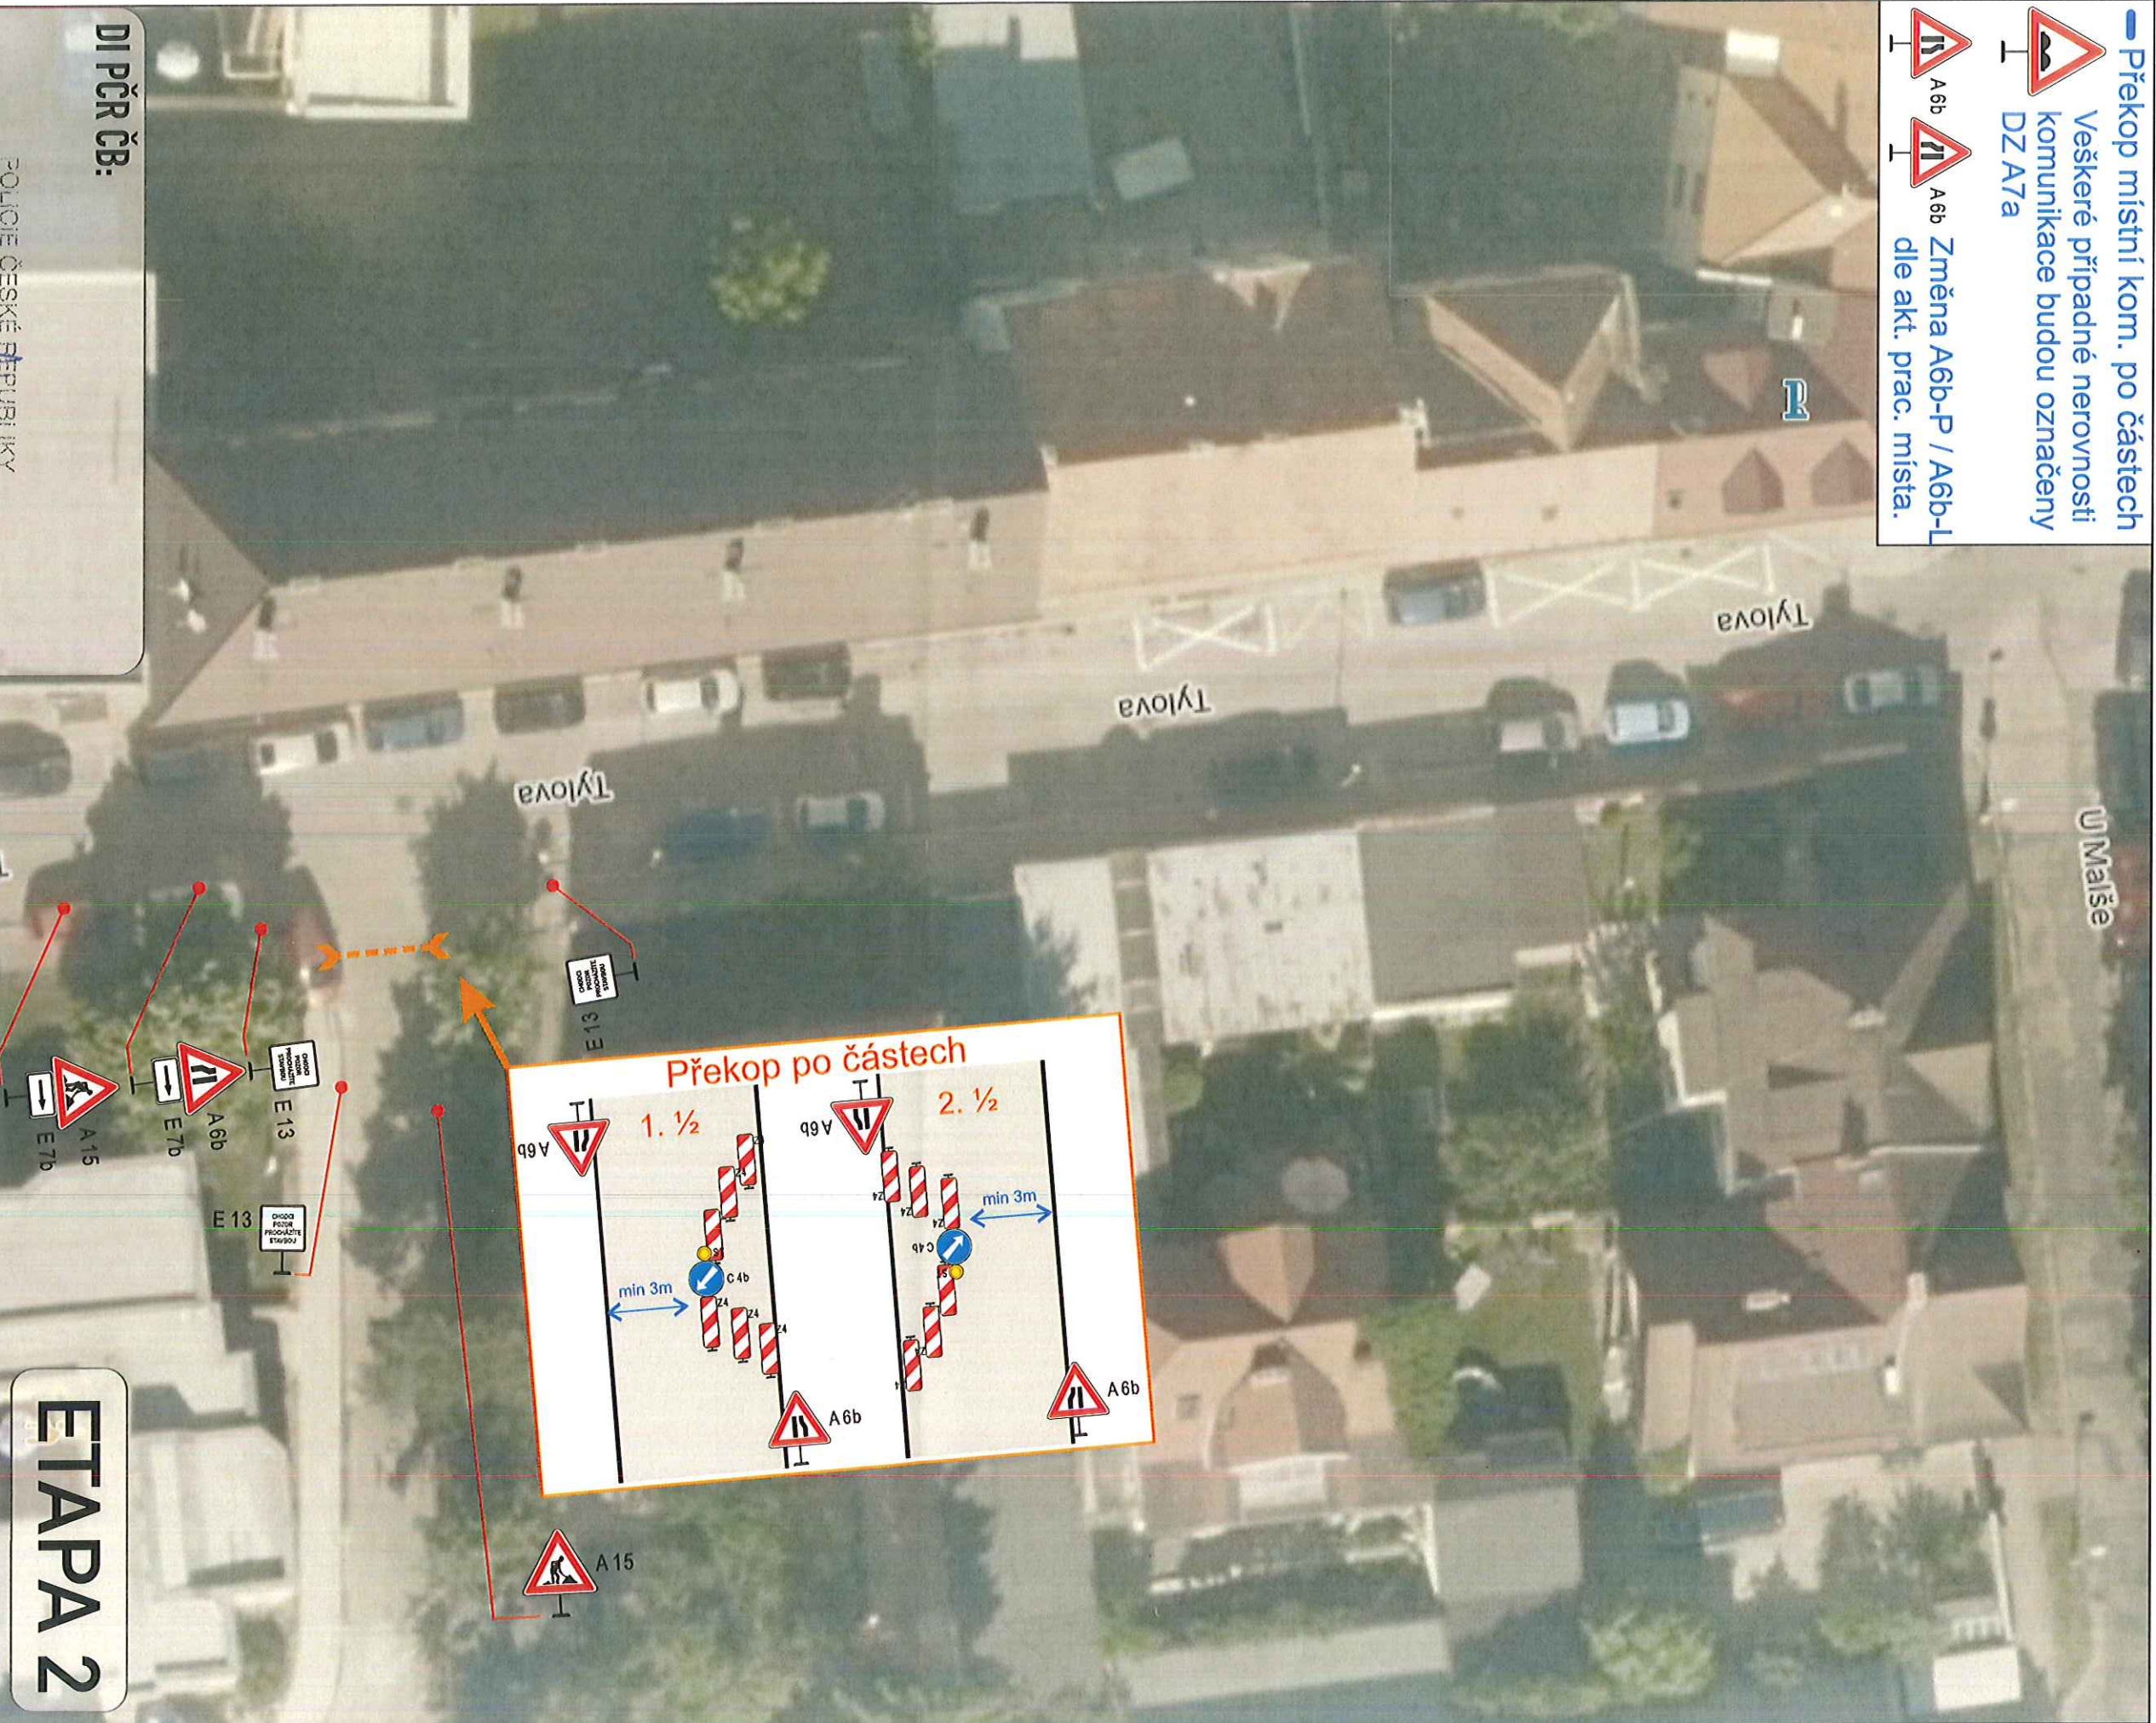

ETAPA 2

Dopravně inženýrské opatření

Výstavba optické sítě – Tylova, ČB

Zadavatel: Vegacom a.s. p. Mareš tel: 776 681 103

Zpracoval: Jakub Tomášek

Dne:

Email: projekce@signistav.cz

Poznámka:

Telefon: 702 281 494



DI PČR ČB:

POLICIE ČESKÉ REPUBLIKY
 KRAJSKÉ ŘEDITELSTVÍ POLICIE
 JIHOČESKÉHO KRAJE 24
 ÚZEMNÍ ODBOR ČESKÉ BUDĚJOVIC
 DOPRAVNÍ INSPEKTOŘI
 POŠTOVNÍ PŘÍHRADY 26
 371 05 ČESKÉ BUDĚJOVICE

19-04-2024