
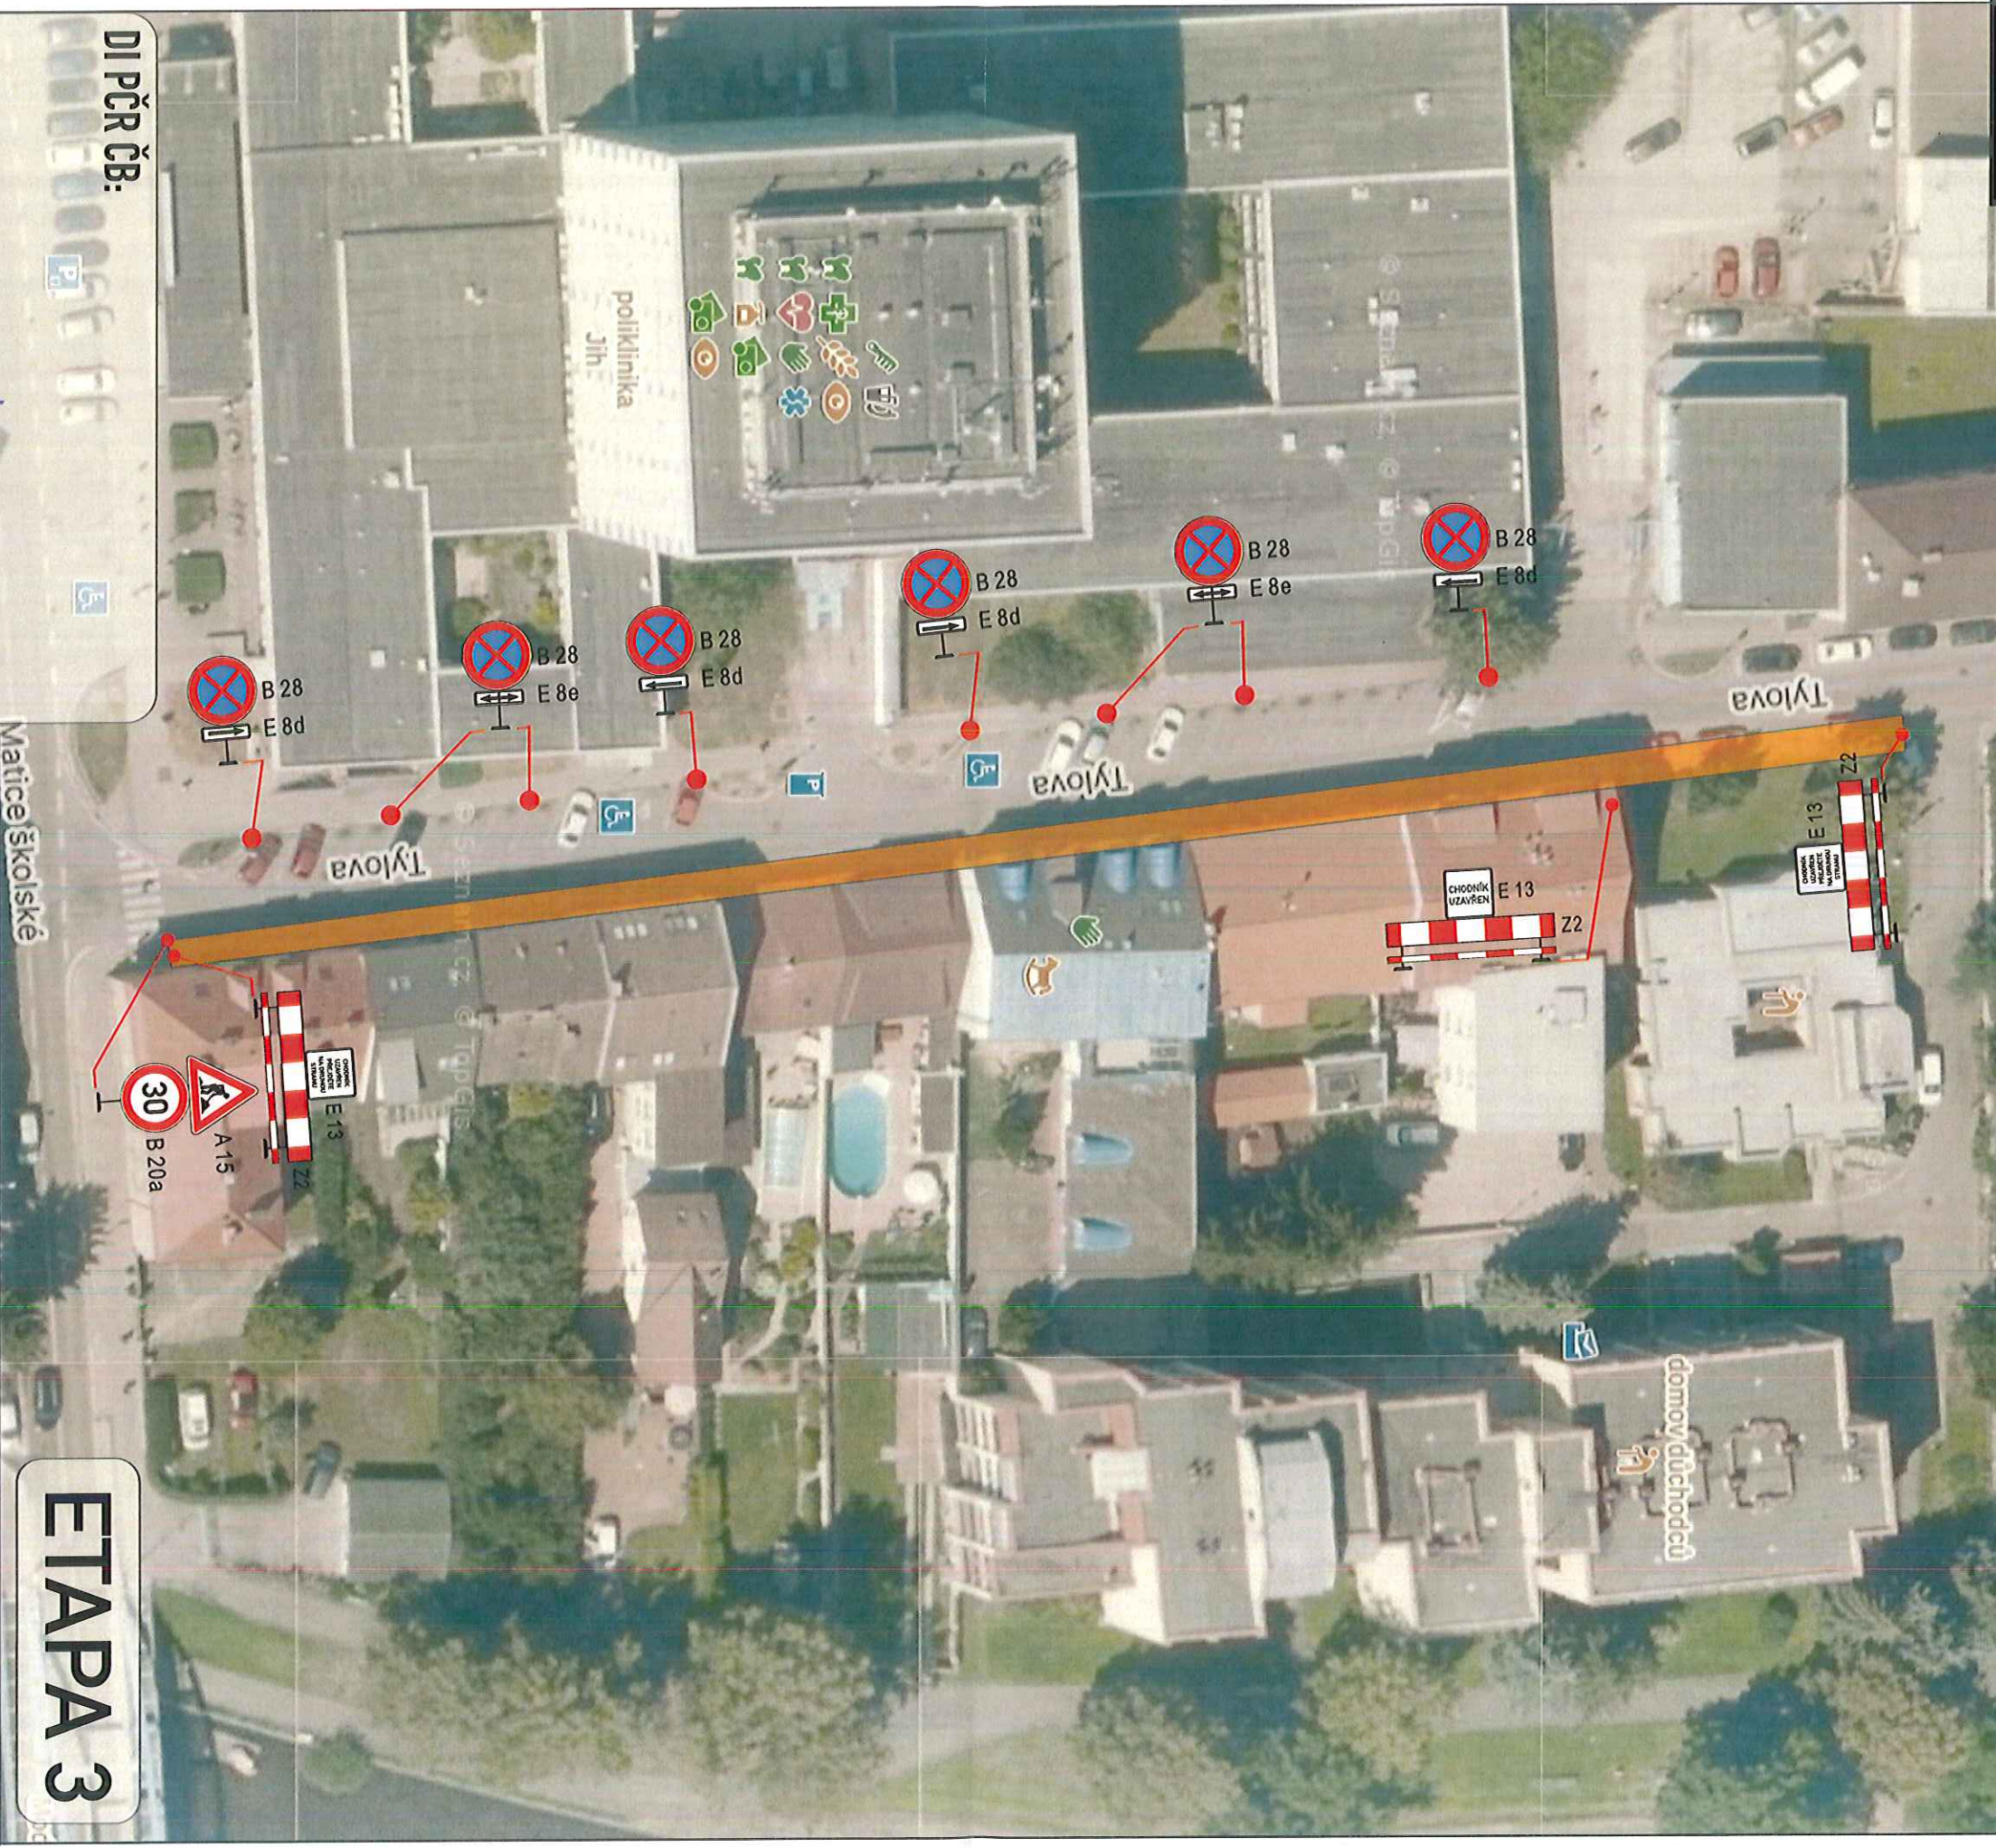


DZ B28 nebo IZ8a/b bude umístěno 7 dní dopředu s vyznačeným dnem platnosti v dodatkové tabulce E13, dle TP.

Výkop bude zabezpečen ochranným zábradlím, přístup do bytových domů bude opatřen přechodovými můstky.

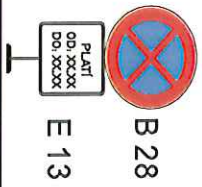

# ETAPA 3

DI PČR ČB:

POLICIE ČESKÉ REPUBLIKY  
KRAJSKÉ ŘEDITELSTVÍ POLICIE  
JIHOČESKÉHO KRAJE 24  
ÚZEMNÍ ODBOR ČESKÉ BUDĚJOVICE  
DOPRAVNÍ INSPEKTOŘAT  
POŠTOVNÍ PŘÍHRÁDKA 125  
371 05 ČESKÉ BUDĚJOVICE  
1 9 - 04 - 2024

Dopravně inženýrské opatření

## Výstavba optické sítě – Tylova, ČB

Zadavatel: Vegacom a.s. p. Mareš tel: 776 681 103

Zpracoval: Jakub Tomášek

Dne:

Email: [projekce@signistav.cz](mailto:projekce@signistav.cz)

Poznámka:

Telefon: 702 281 494