



DZ B28 nebo IZ8a/b bude umístěno 7 dní dopředu s vyznačeným dnem platnosti v dodatkové tabulce E13, dle TP.

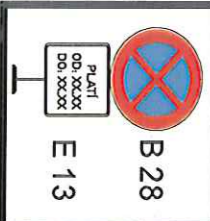

Výkop bude zabezpečen ochranným zábradlím, přístup do bytových domů bude opatřen přechodovými můstky.

 Průchod pro pěší (min. 1,2m)
 Zábor chodníku

 Zábor chodníku

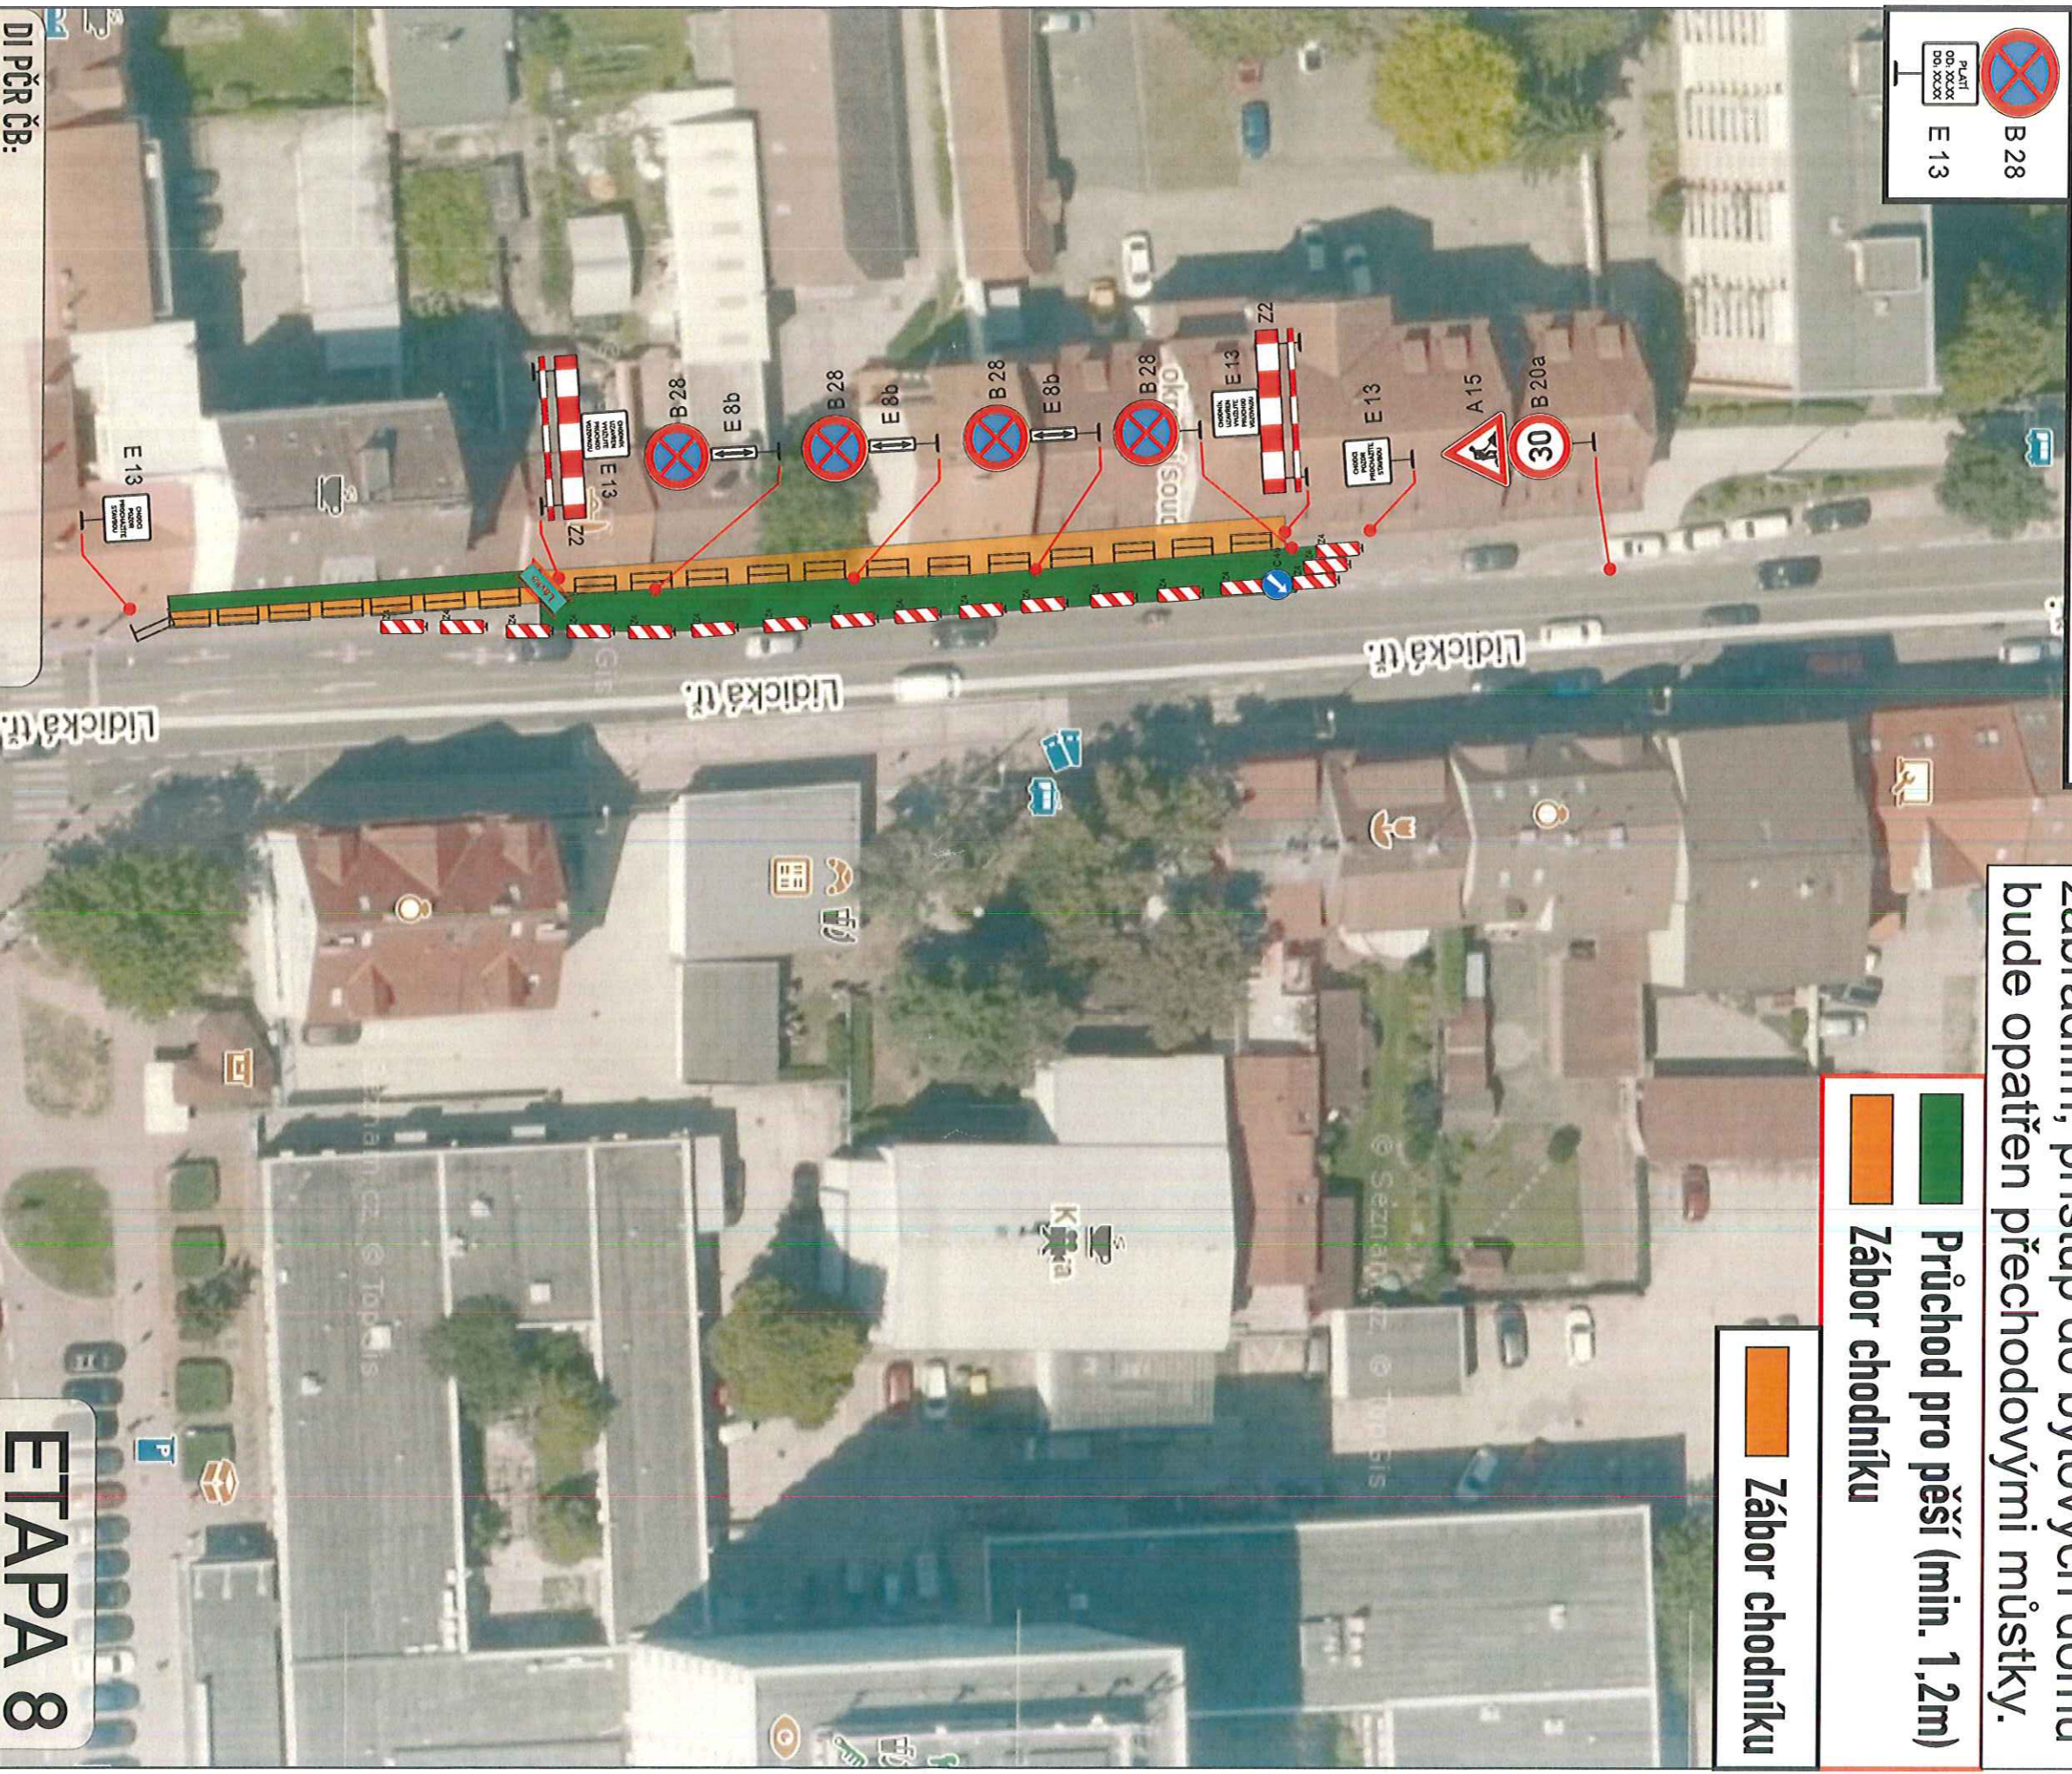

DI PČR ČB:

ETAPA 8

Dopravně inženýrské opatření

Výstavba optické sítě – Lidická tř., ČB

Zadavatel: **Vegacom a.s. p. Mareš** tel: 776 681 103

Zpracoval: **Jakub Tomášek**

Dne:

Email: projekce@signistav.cz

Poznámka:

Telefon: 702 281 494


Signistav
DOPRAVNÍ ZNAČENÍ

POLICIE ČESKÉ REPUBLIKY
KRAJSKÉ ŘEDITELSTVÍ POLICIE
JIHOČESKÉHO ÚJE
ÚZEMNÍ ODŘAZKA BUDĚJOVICE
DOPRAVNÍ INSPEKČNÍ ÚPRAVY
POSTOVNÍ PRÁH LIDICKÁ 126
371 05 ČESKÉ BUDĚJOVICE
1 9 -04- 2024