


DZ B28 bude umístěno 7 dní dopředu s vyznačeným dnem platnosti v dodatkové tabulce E13 dle TP.

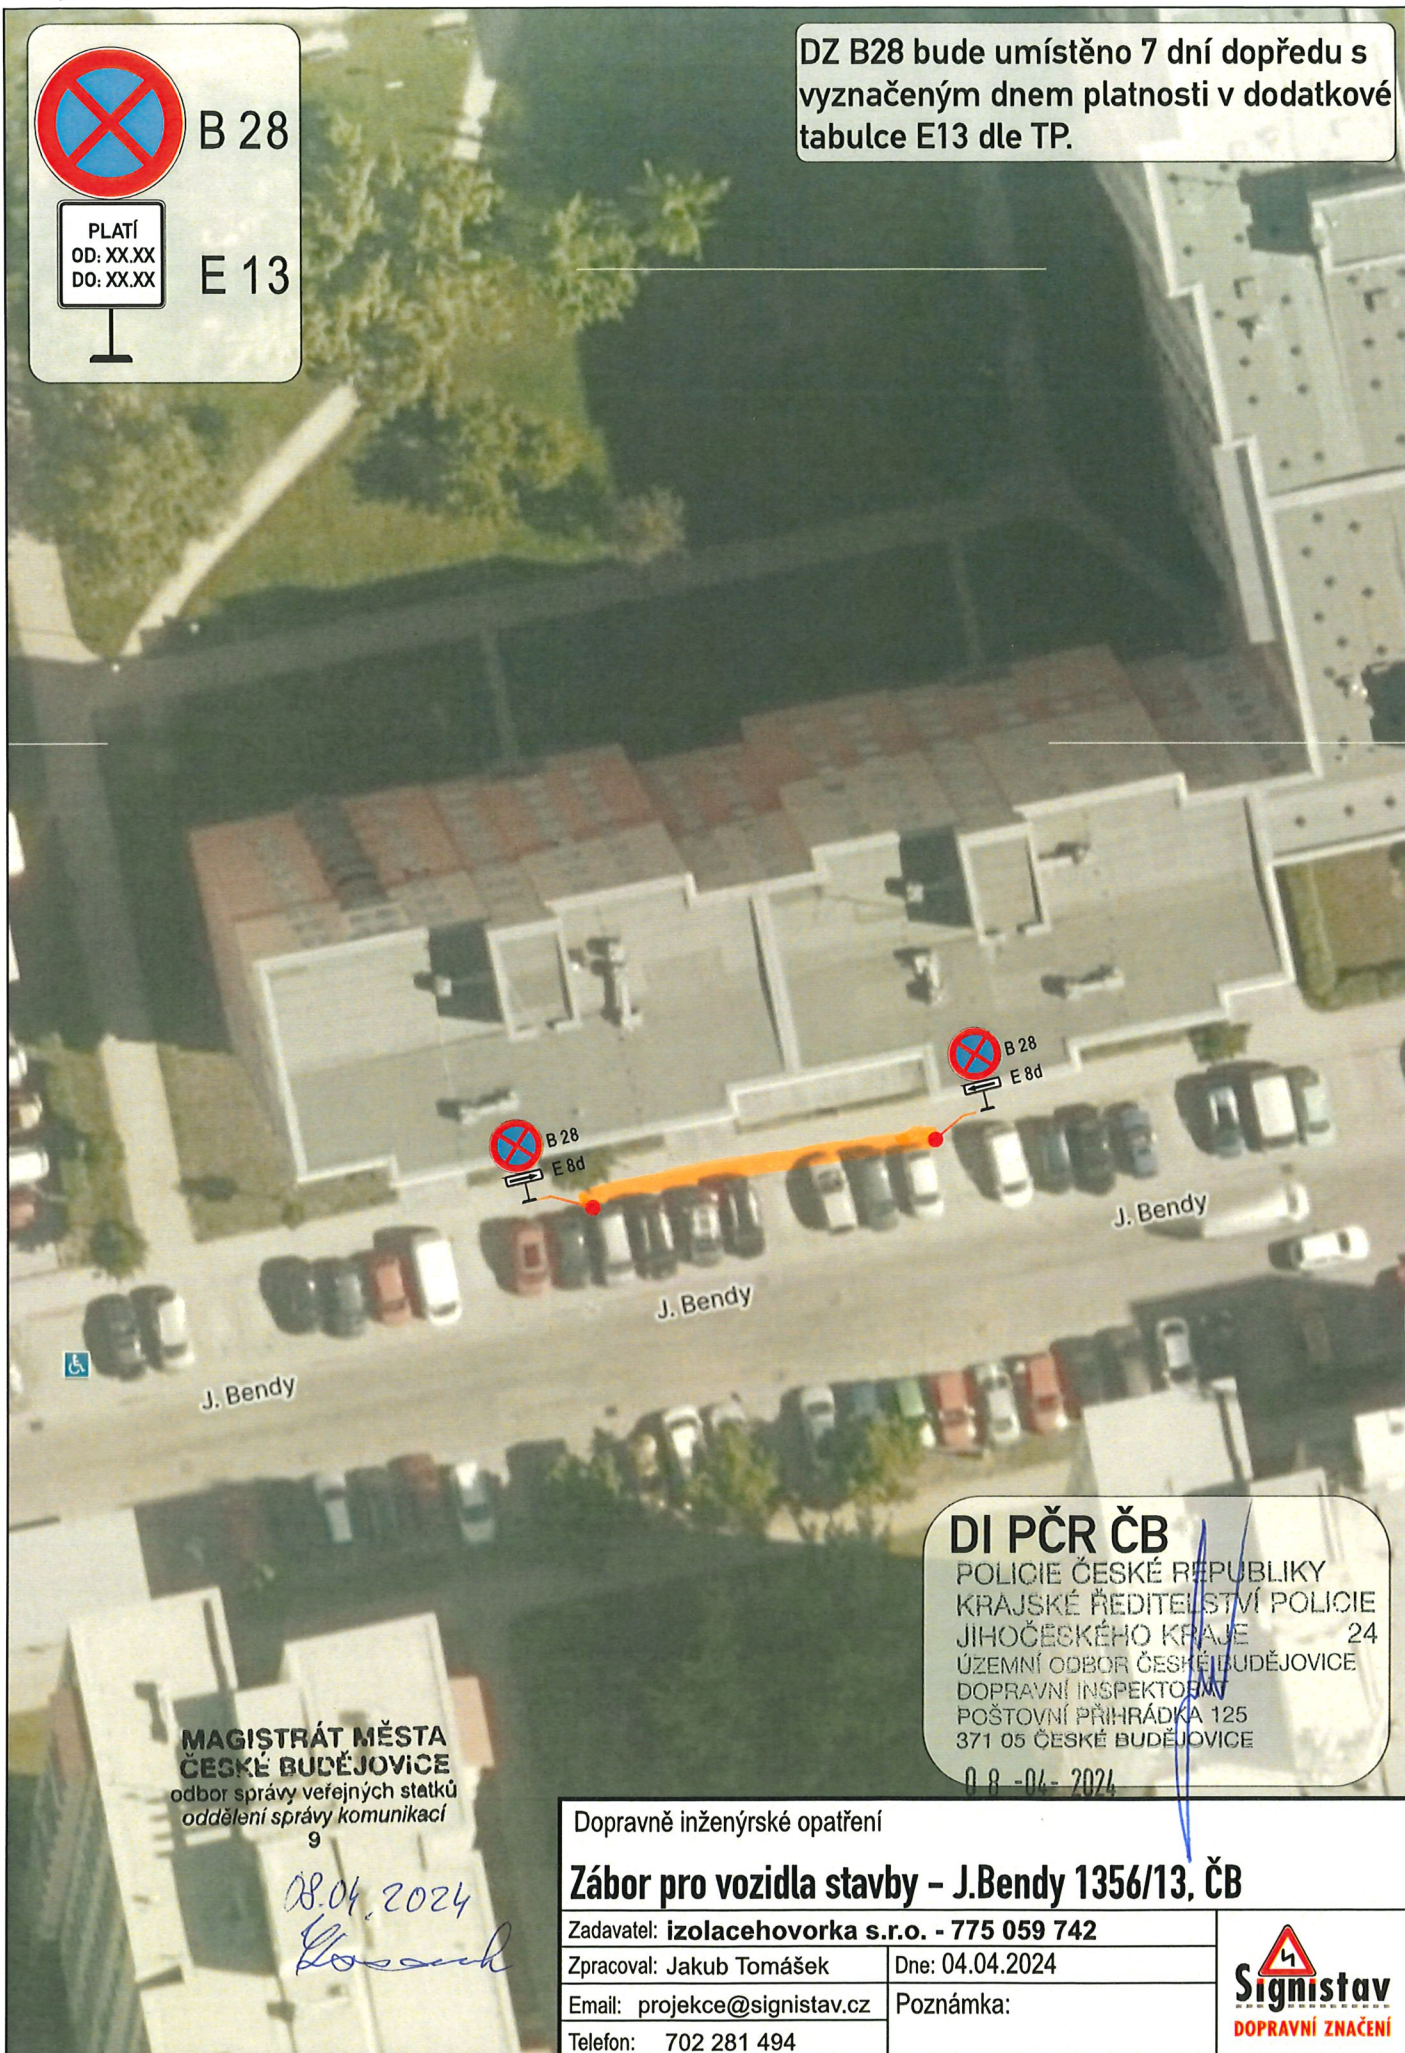

MAGISTRÁT MĚSTA
ČESKÉ BUDĚJOVICE
odbor správy veřejných statků
oddělení správy komunikací
9

08.04.2024
Grossnik

DI PČR ČB

POLICIE ČESKÉ REPUBLIKY
KRAJSKÉ ŘEDITELSTVÍ POLICIE
JIHOČESKÉHO KRAJE 24
ÚZEMNÍ ODBOR ČESKÉ LUDĚJOVICE
DOPRAVNÍ INSPEKTOBNA
POŠTOVNÍ PŘIHRÁDKA 125
371 05 ČESKÉ BUDĚJOVICE

0 8 - 04 - 2024

Dopravně inženýrské opatření

Zábor pro vozidla stavby - J.Bendy 1356/13, ČB

Zadavatel: izolacehovorka s.r.o. - 775 059 742

Zpracoval: Jakub Tomášek

Dne: 04.04.2024

Email: projekce@signistav.cz

Poznámka:

Telefon: 702 281 494


Signistav
DOPRAVNÍ ZNAČENÍ