


# RUDOLFOVSKÁ ULICE (ÚSEK NÁDRAŽNÍ - NA SADECH - 1. ETAPA)

PŘÍLOHA K ŽÁDOSTI

## UZAVÍRKA JERONÝMOVI ULICE

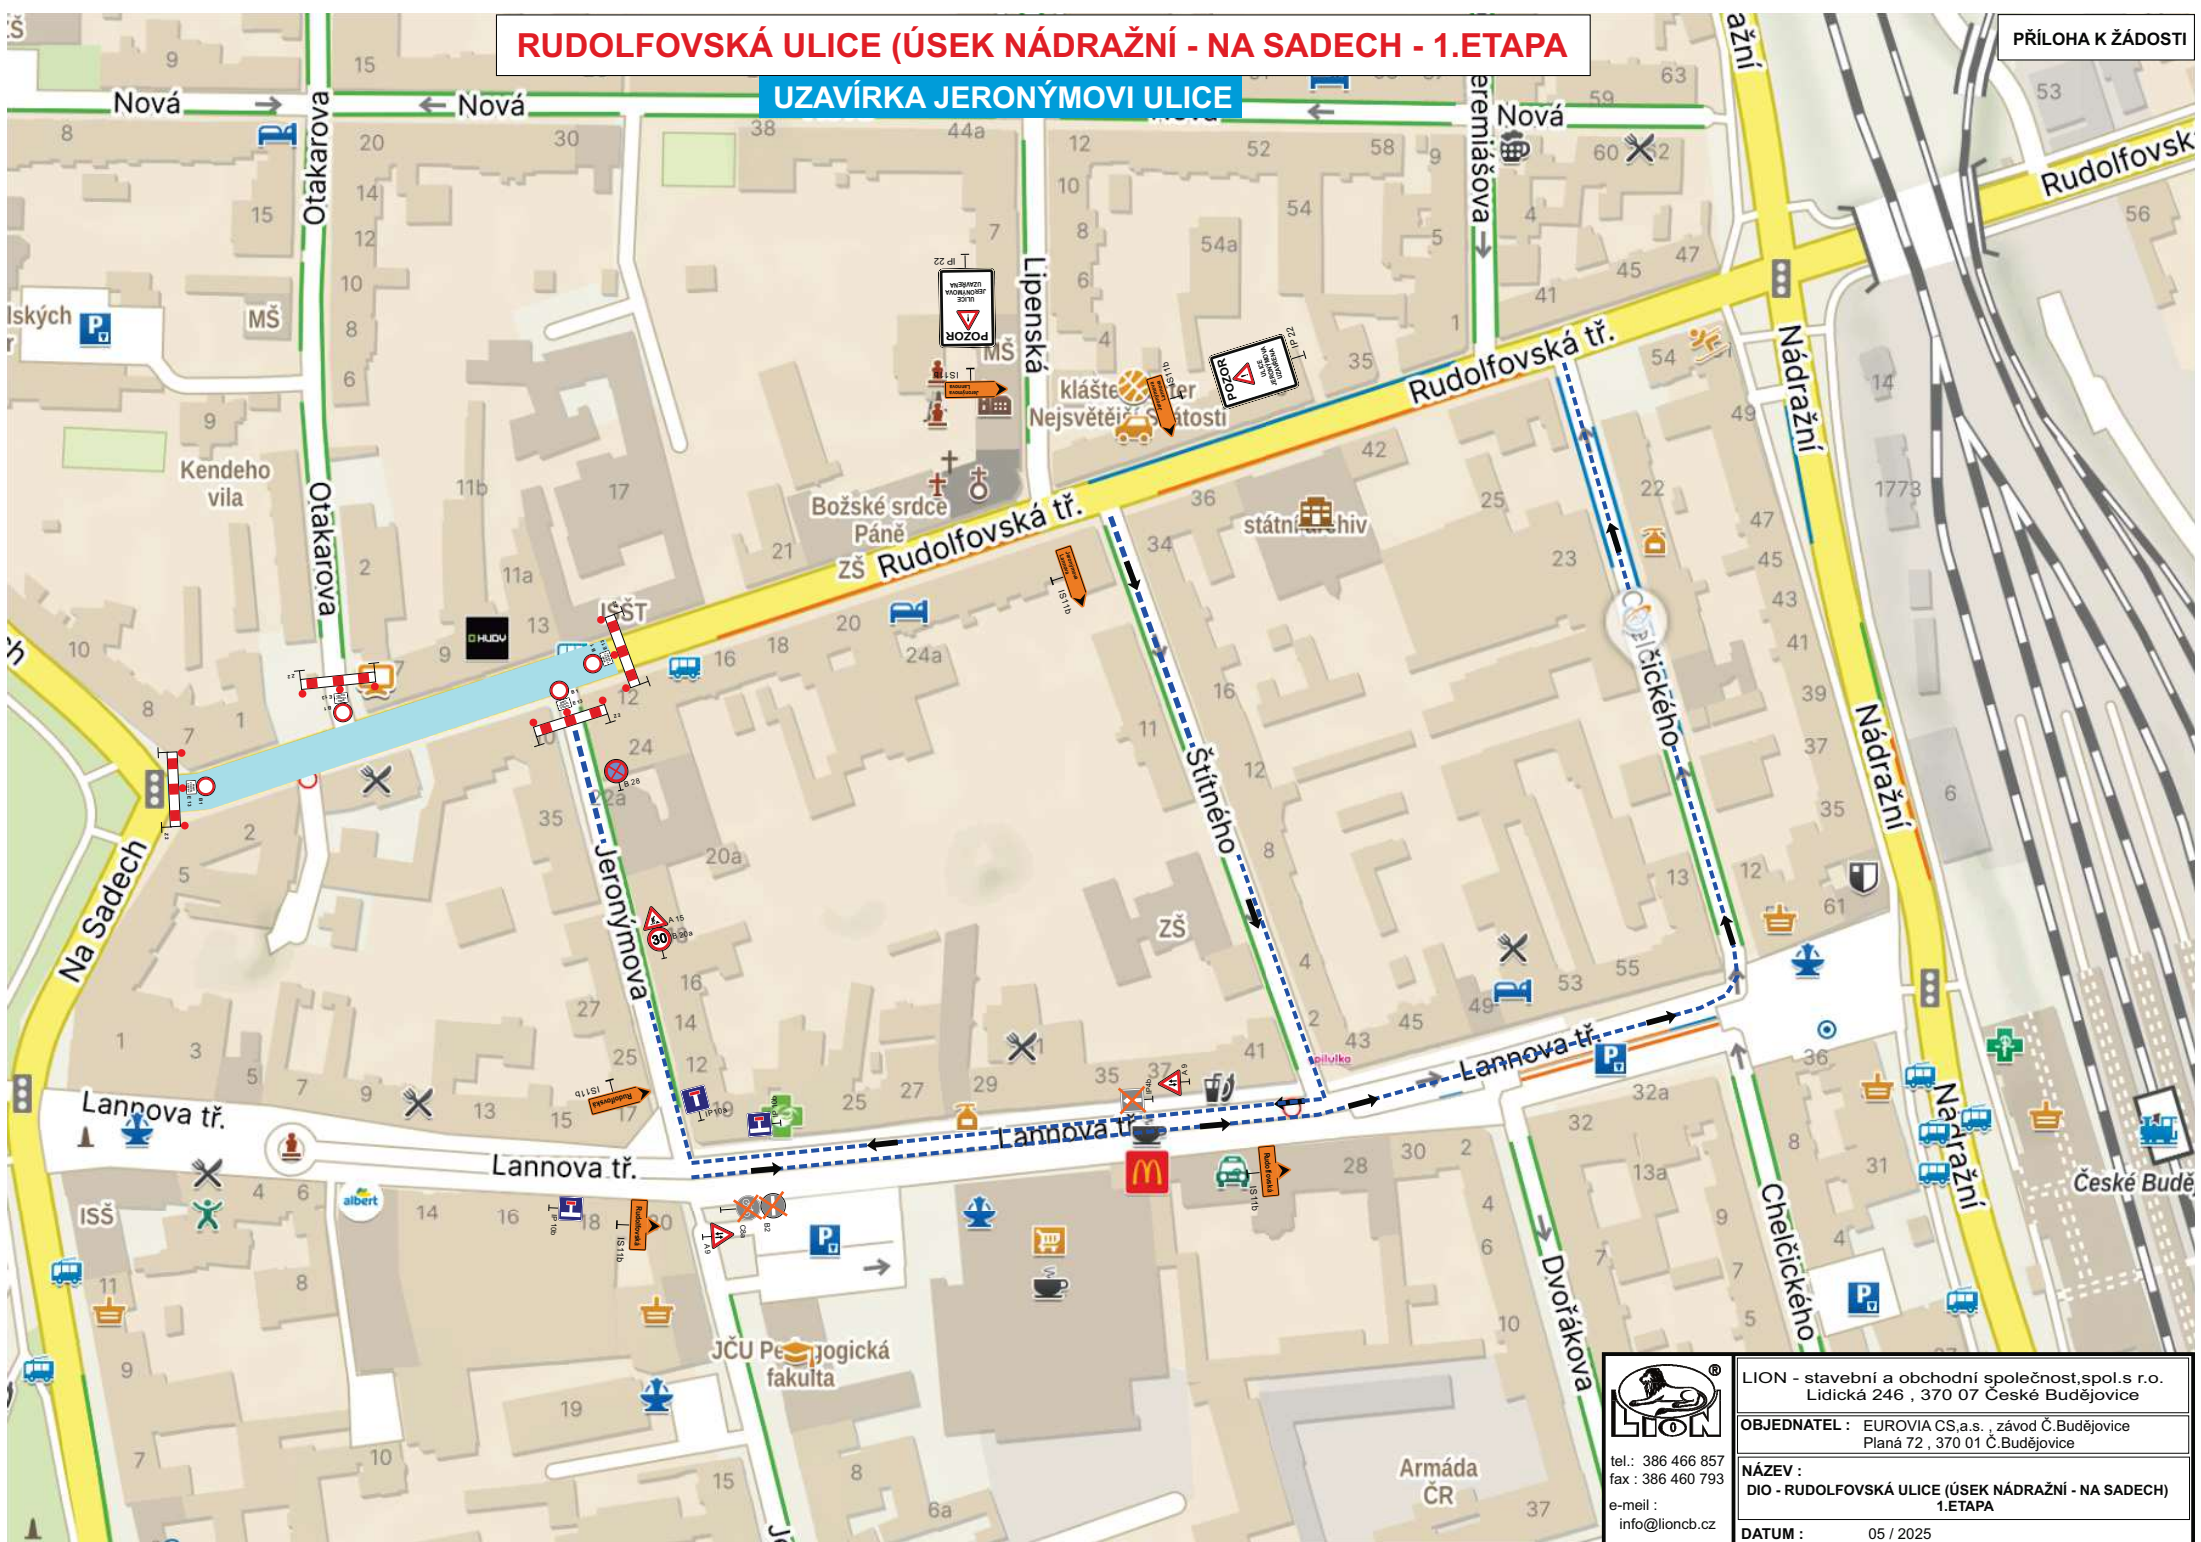

LION - stavební a obchodní společnost, spol. s r.o.  
Lidická 246, 370 07 České Budějovice

OBJEDNATEL : EUROVIA CS, a.s., závod Č. Budějovice  
Planá 72, 370 01 Č. Budějovice

NÁZEV :  
DIO - RUDOLFOVSKÁ ULICE (ÚSEK NÁDRAŽNÍ - NA SADECH)  
1. ETAPA

tel.: 386 466 857  
fax: 386 460 793  
e-mail :  
info@lioncb.cz

ARMÁDA ČR

DATAUM : 05 / 2025