


POLICIE ČESKÉ REPUBLIKY  
KRAJSKÉ ŘEDITELSTVÍ POLICIE  
JIHOČESKÉHO KRAJE 24  
ÚZEMNÍ ODBOR ČESKÉ BUDĚJOVICE  
DOPRAVNÍ INSPEKTORÁT  
POŠTOVNÍ PŘÍHRÁDKA 125  
371 05 ČESKÉ BUDĚJOVICE

10 8 -04- 2024

Výkop bude ohraničen mobilním oplocením  
proti možnému vpádu chodců

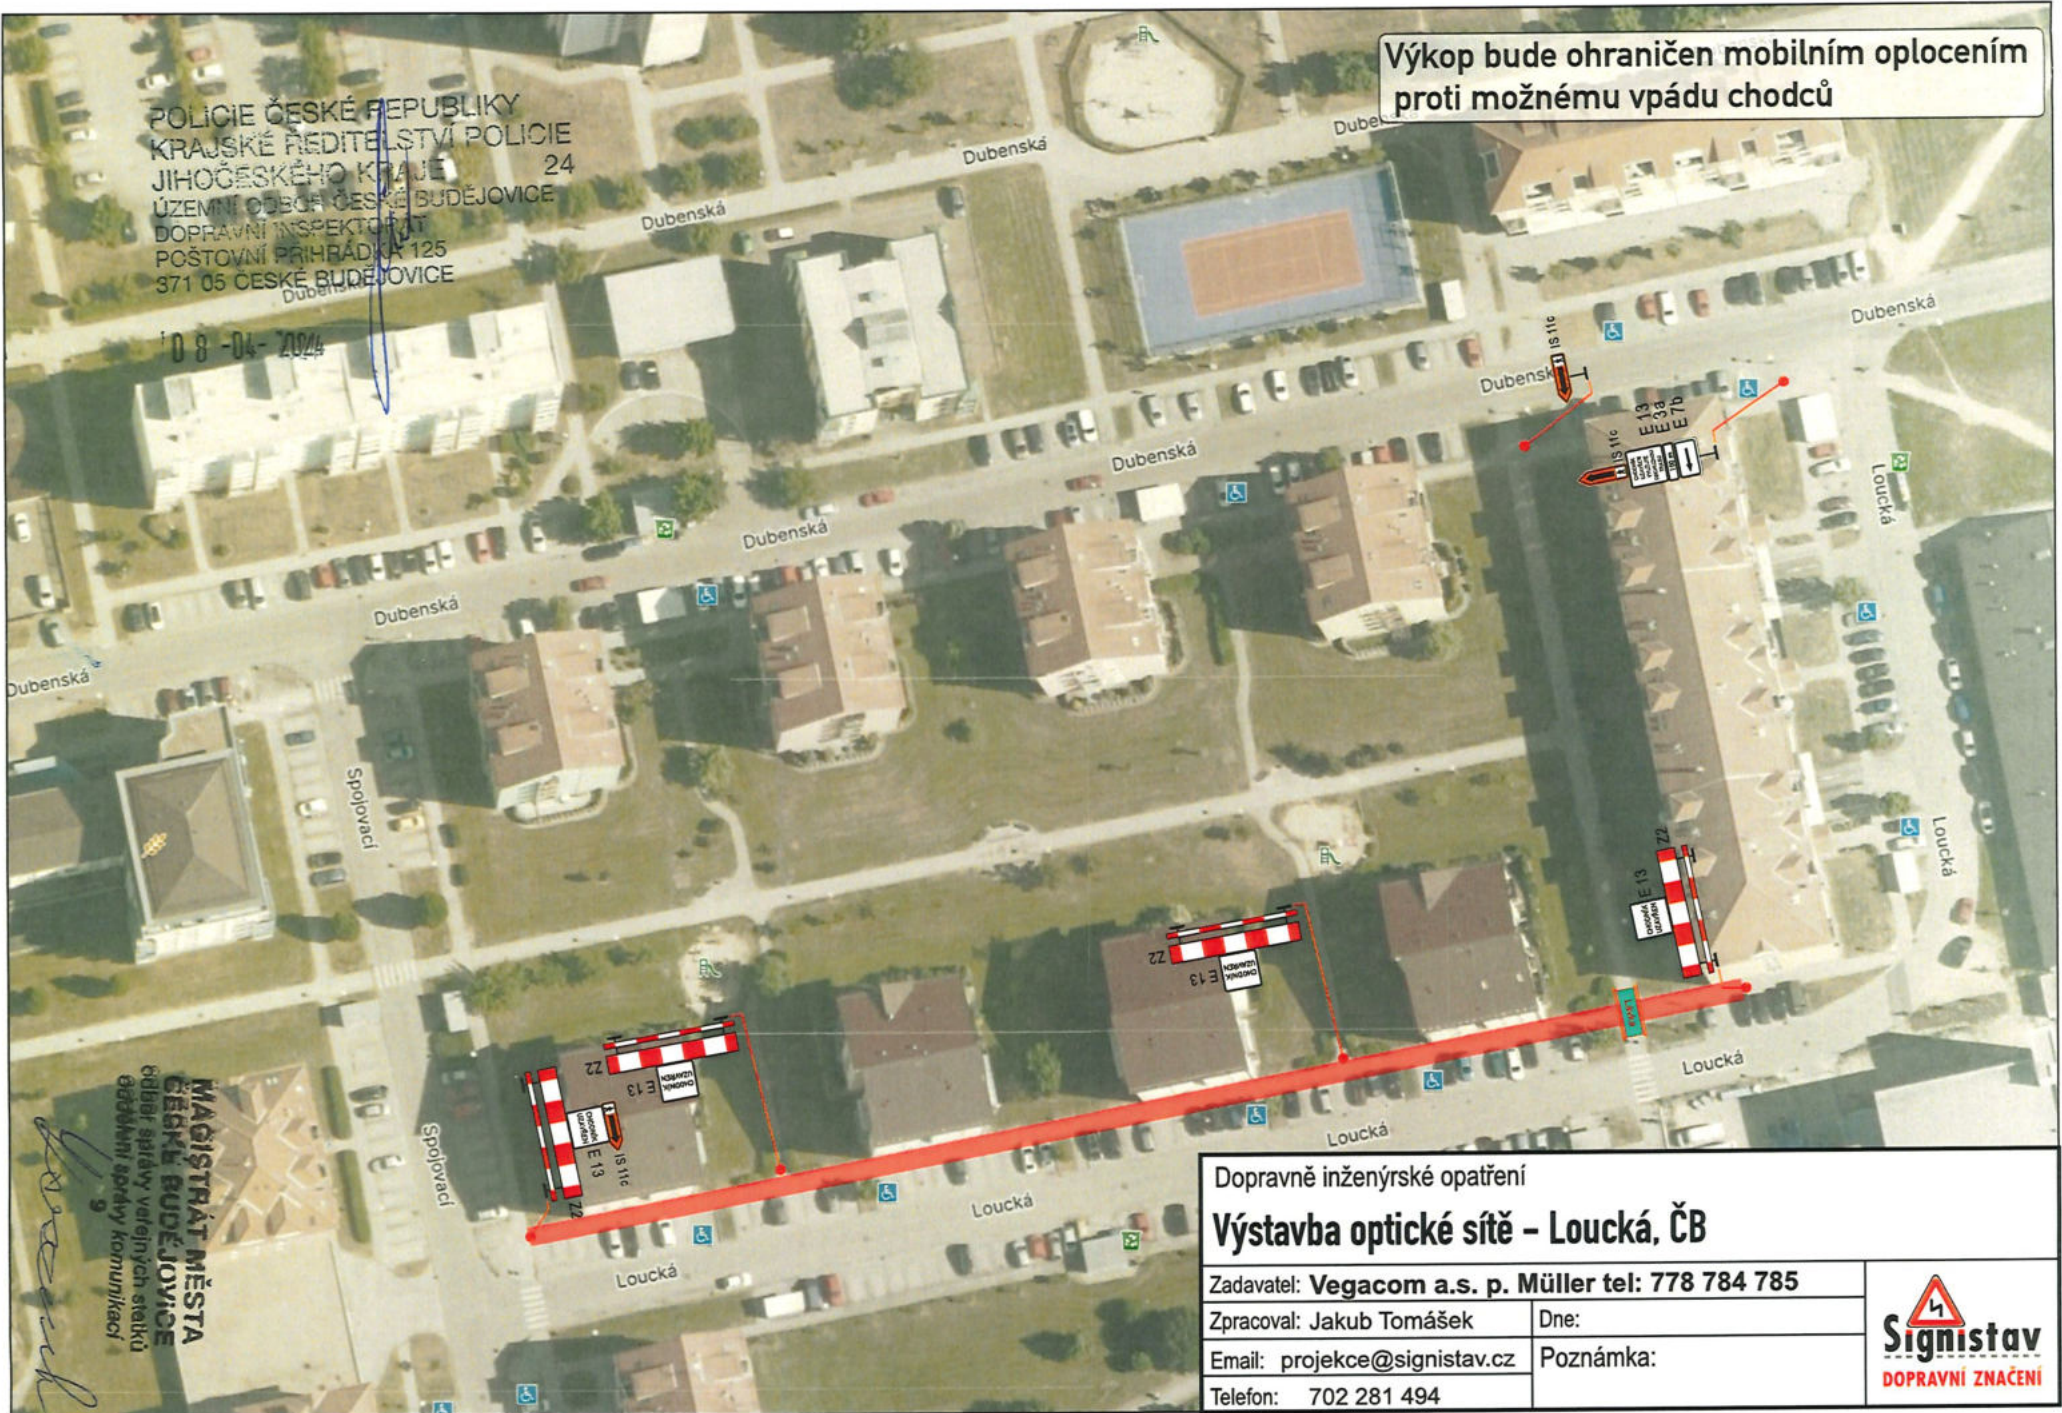

08.04.2024

*[Handwritten signature]*

MAGISTRÁT MĚSTA  
ČESKÉ BUDĚJOVICE  
oddělení správy veřejných stavek  
oddělení správy komunikací

Dopravně inženýrské opatření  
**Výstavba optické sítě - Loucká, ČB**

Zadavatel: Vegacom a.s. p. Müller tel: 778 784 785

Zpracoval: Jakub Tomášek

Dne:

Email: projekce@signistav.cz

Poznámka:

Telefon: 702 281 494

