

Night run 2024 Celková mapa

Mgr. JAN HANZAL
REALIZACE DOPRAVNÍHO ZNAČENÍ
U Tří dubů 2533/29
370 10 ČESKÉ BUDĚJOVICE
tel.: +420 739 472 021, IČ: 06597670
znackyhanzal@centrum.cz, www.znackyhanzal.cz



Detail 1


Detail 2

Detail 3

Detail 5


Detail 4

START / CÍL

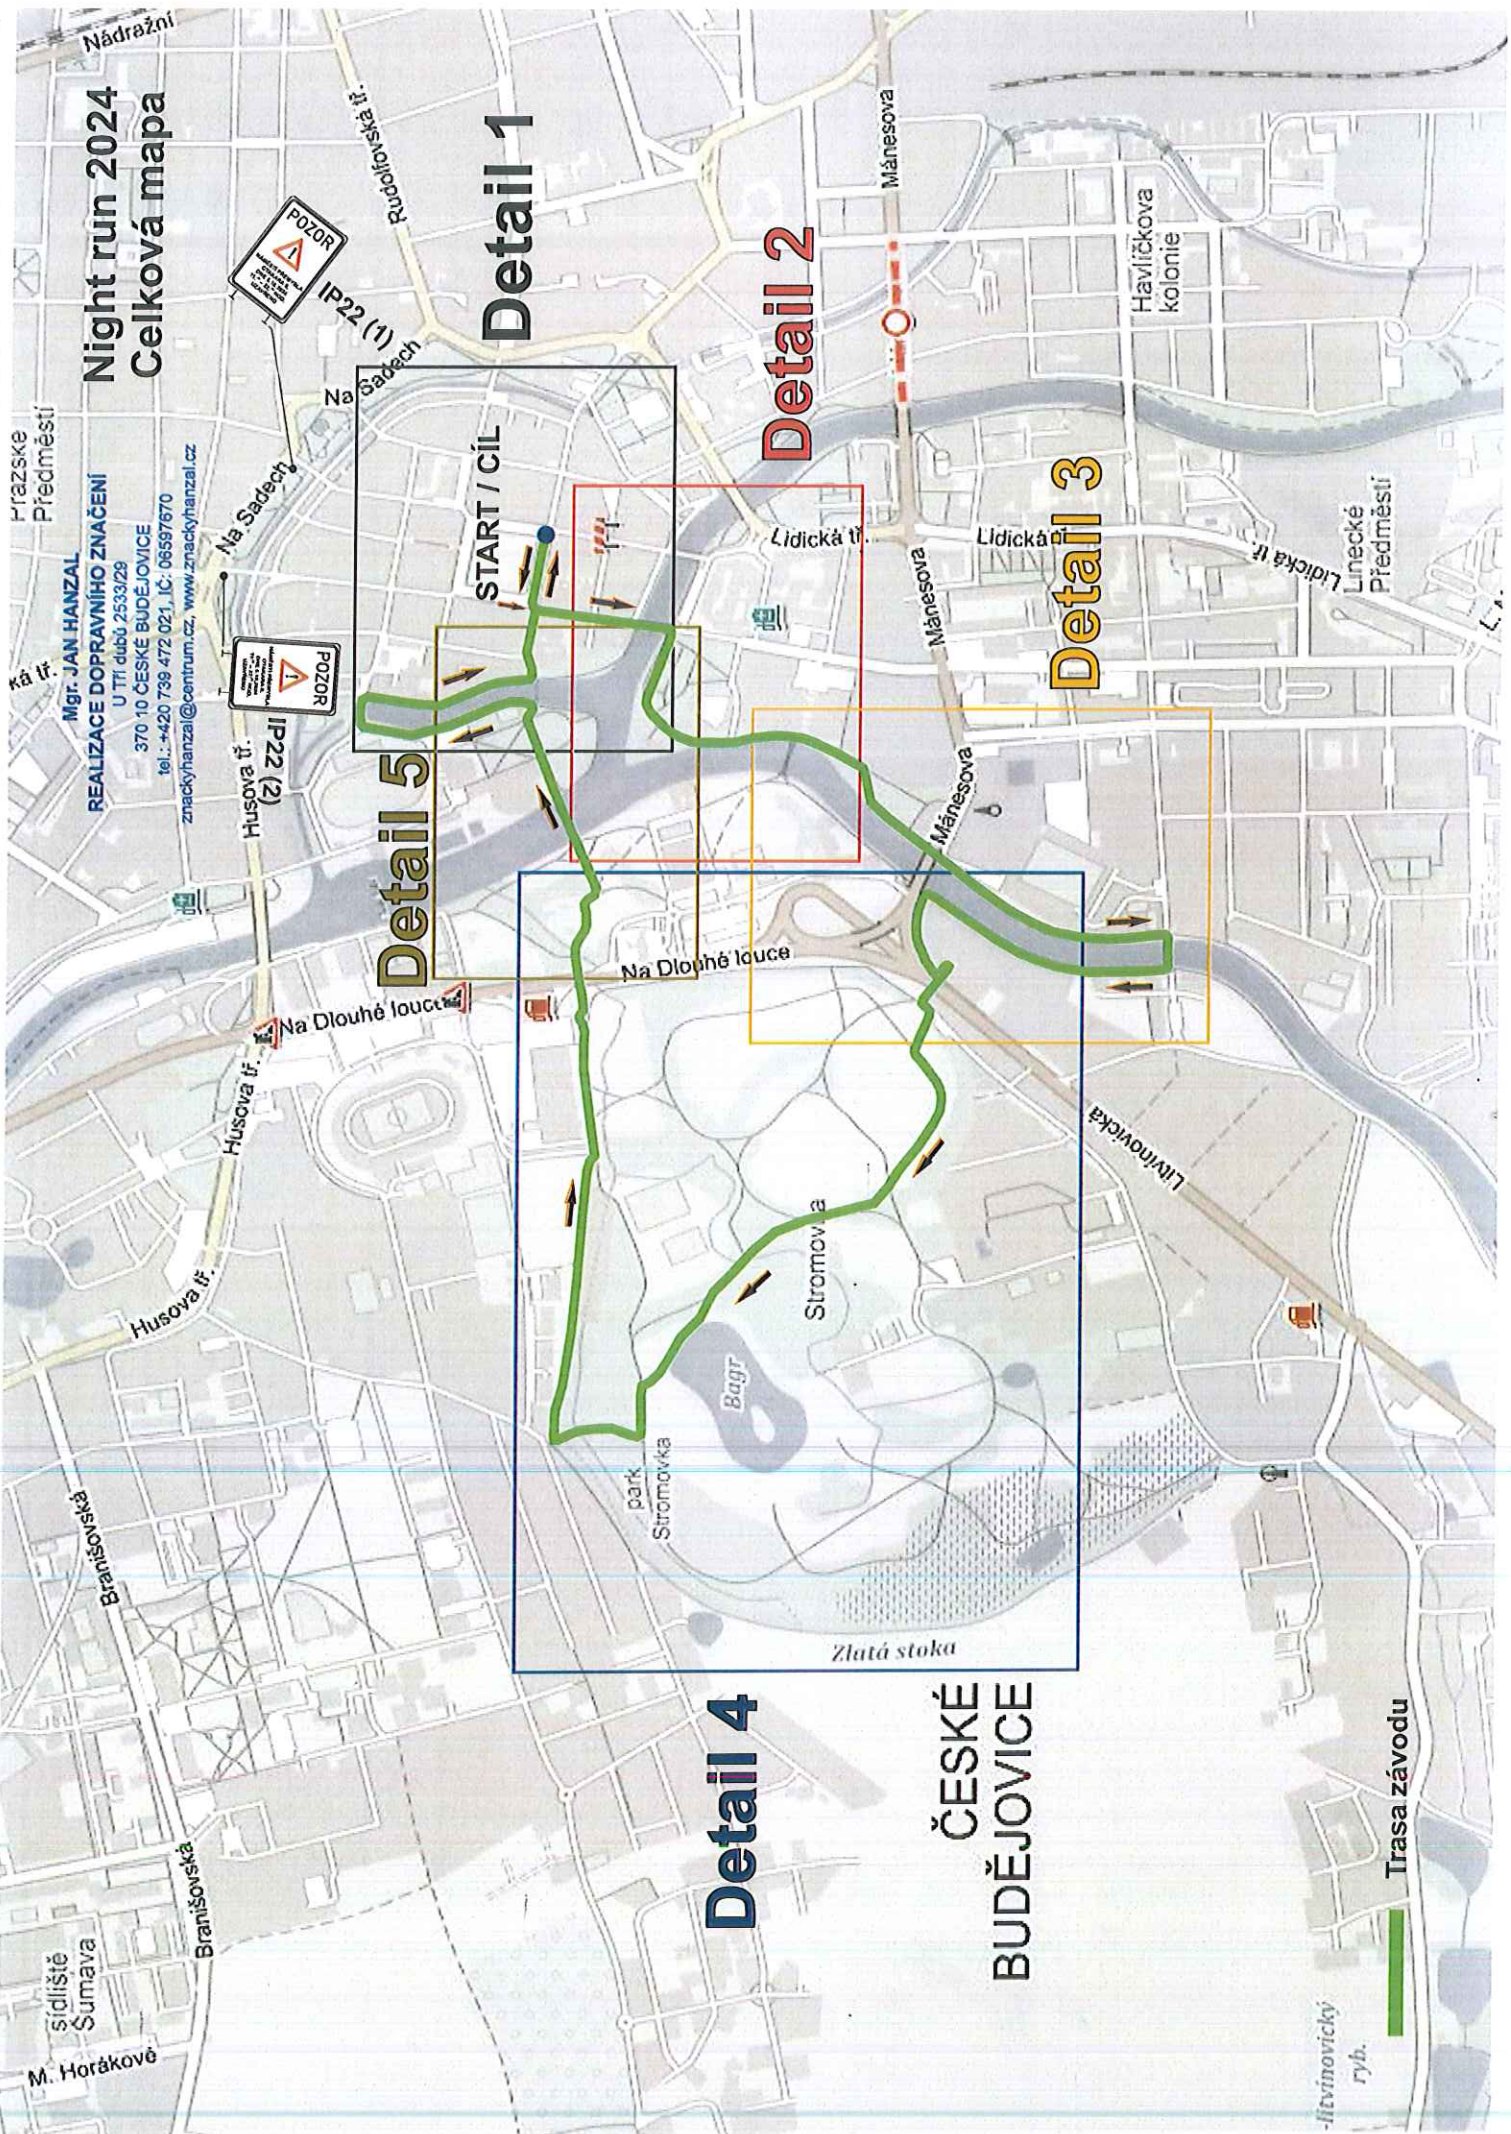

ČESKÉ BUDĚJOVICE

Trasa závodu

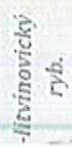

Nádražní
Rudolfská tř.
Na Saděch
Havlíčkova kolonie
Linecké Předměstí
Lidická tř.
Mánesova
Mánesova
Lidická tř.
Husova tř.
Na Dlouhé louce
Husova tř.
Husova tř.
Branišovská
park Stromovka
Bagr
Stromovka
Zlatá stoka
Litvínovická
M. Horákové
sídlště Šumava
Branišovská

Pražské Předměstí

litvínovický ryb.

Night run 2024 Detail 1


Mgr. JAN HANZAL

REALIZACE DOPRAVNÍHO ZNAČENÍ
U Tří dubů 253/28

370 10 ČESKÉ BUDĚJOVICE

tel.: +420 739 472 021, +420 669 678 70

znackyhanzal@centrum.cz, www.znackyhanzal.cz

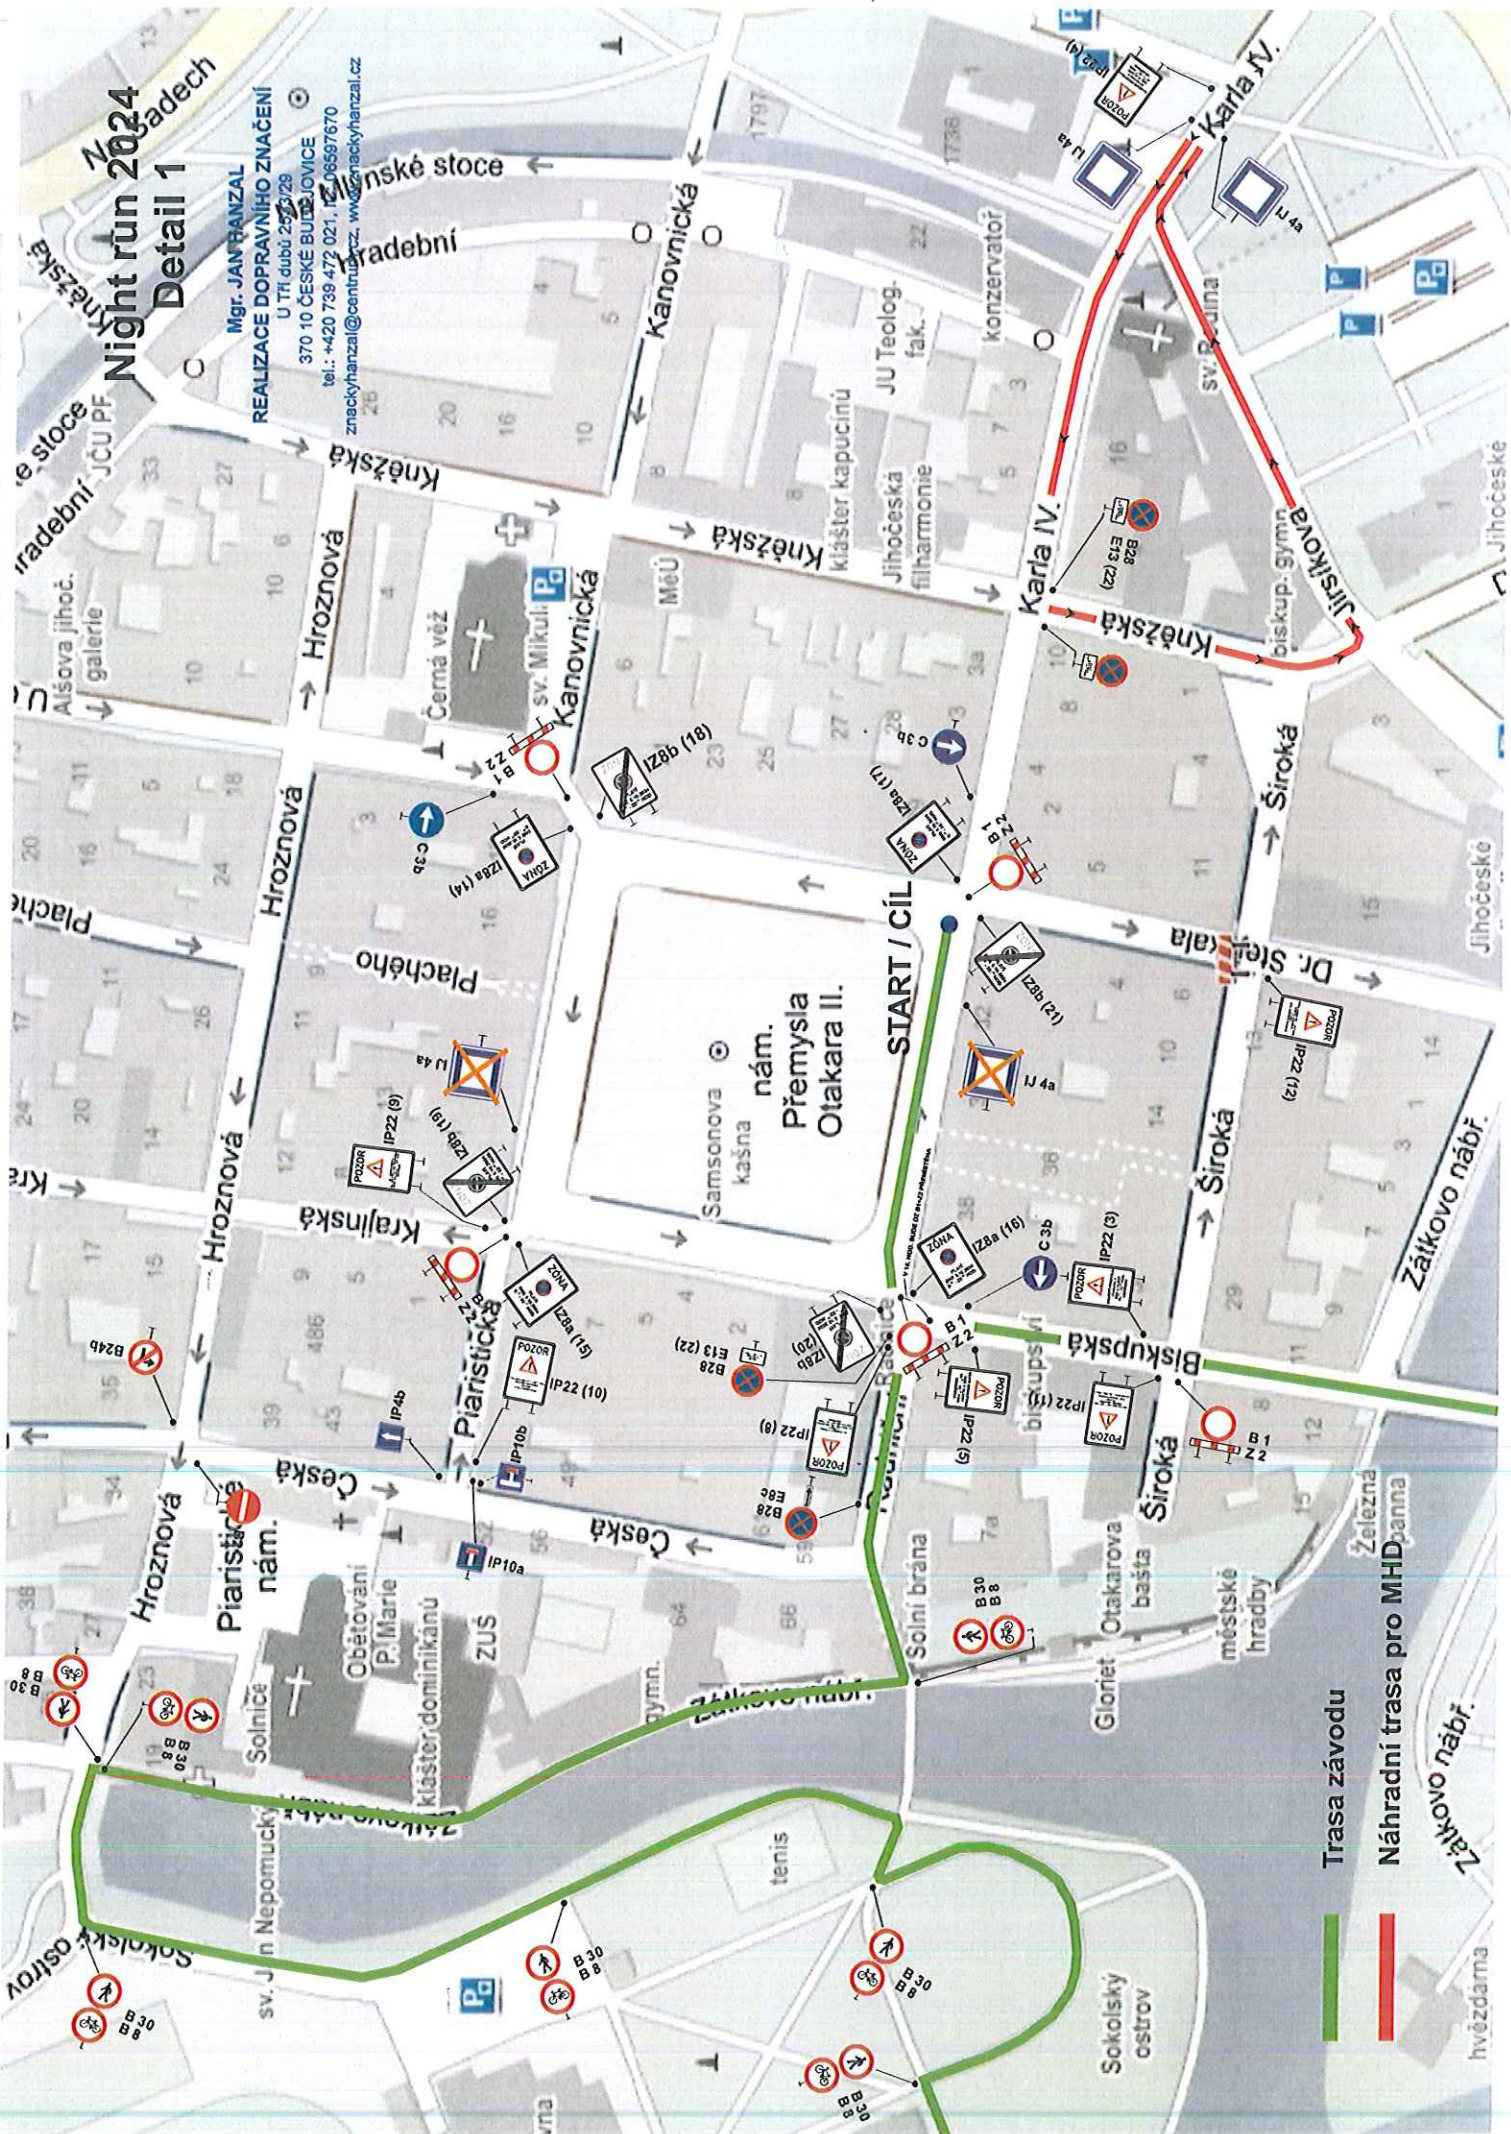


Trasa závodu

Náhradní trasa pro MHD

Zálčkovo nábr.

Night run 2024 Detail 2

Mgr. JAN HANZAL
REALIZACE DOPRAVNÍHO ZNAČENÍ
U Tří dubů 2533/29
370 10 ČESKÉ BUDĚJOVICE
tel.: +420 739 472 021; IČ: 06597670
zneckyhanzal@centrum.cz, www.zneckyhanzal.cz

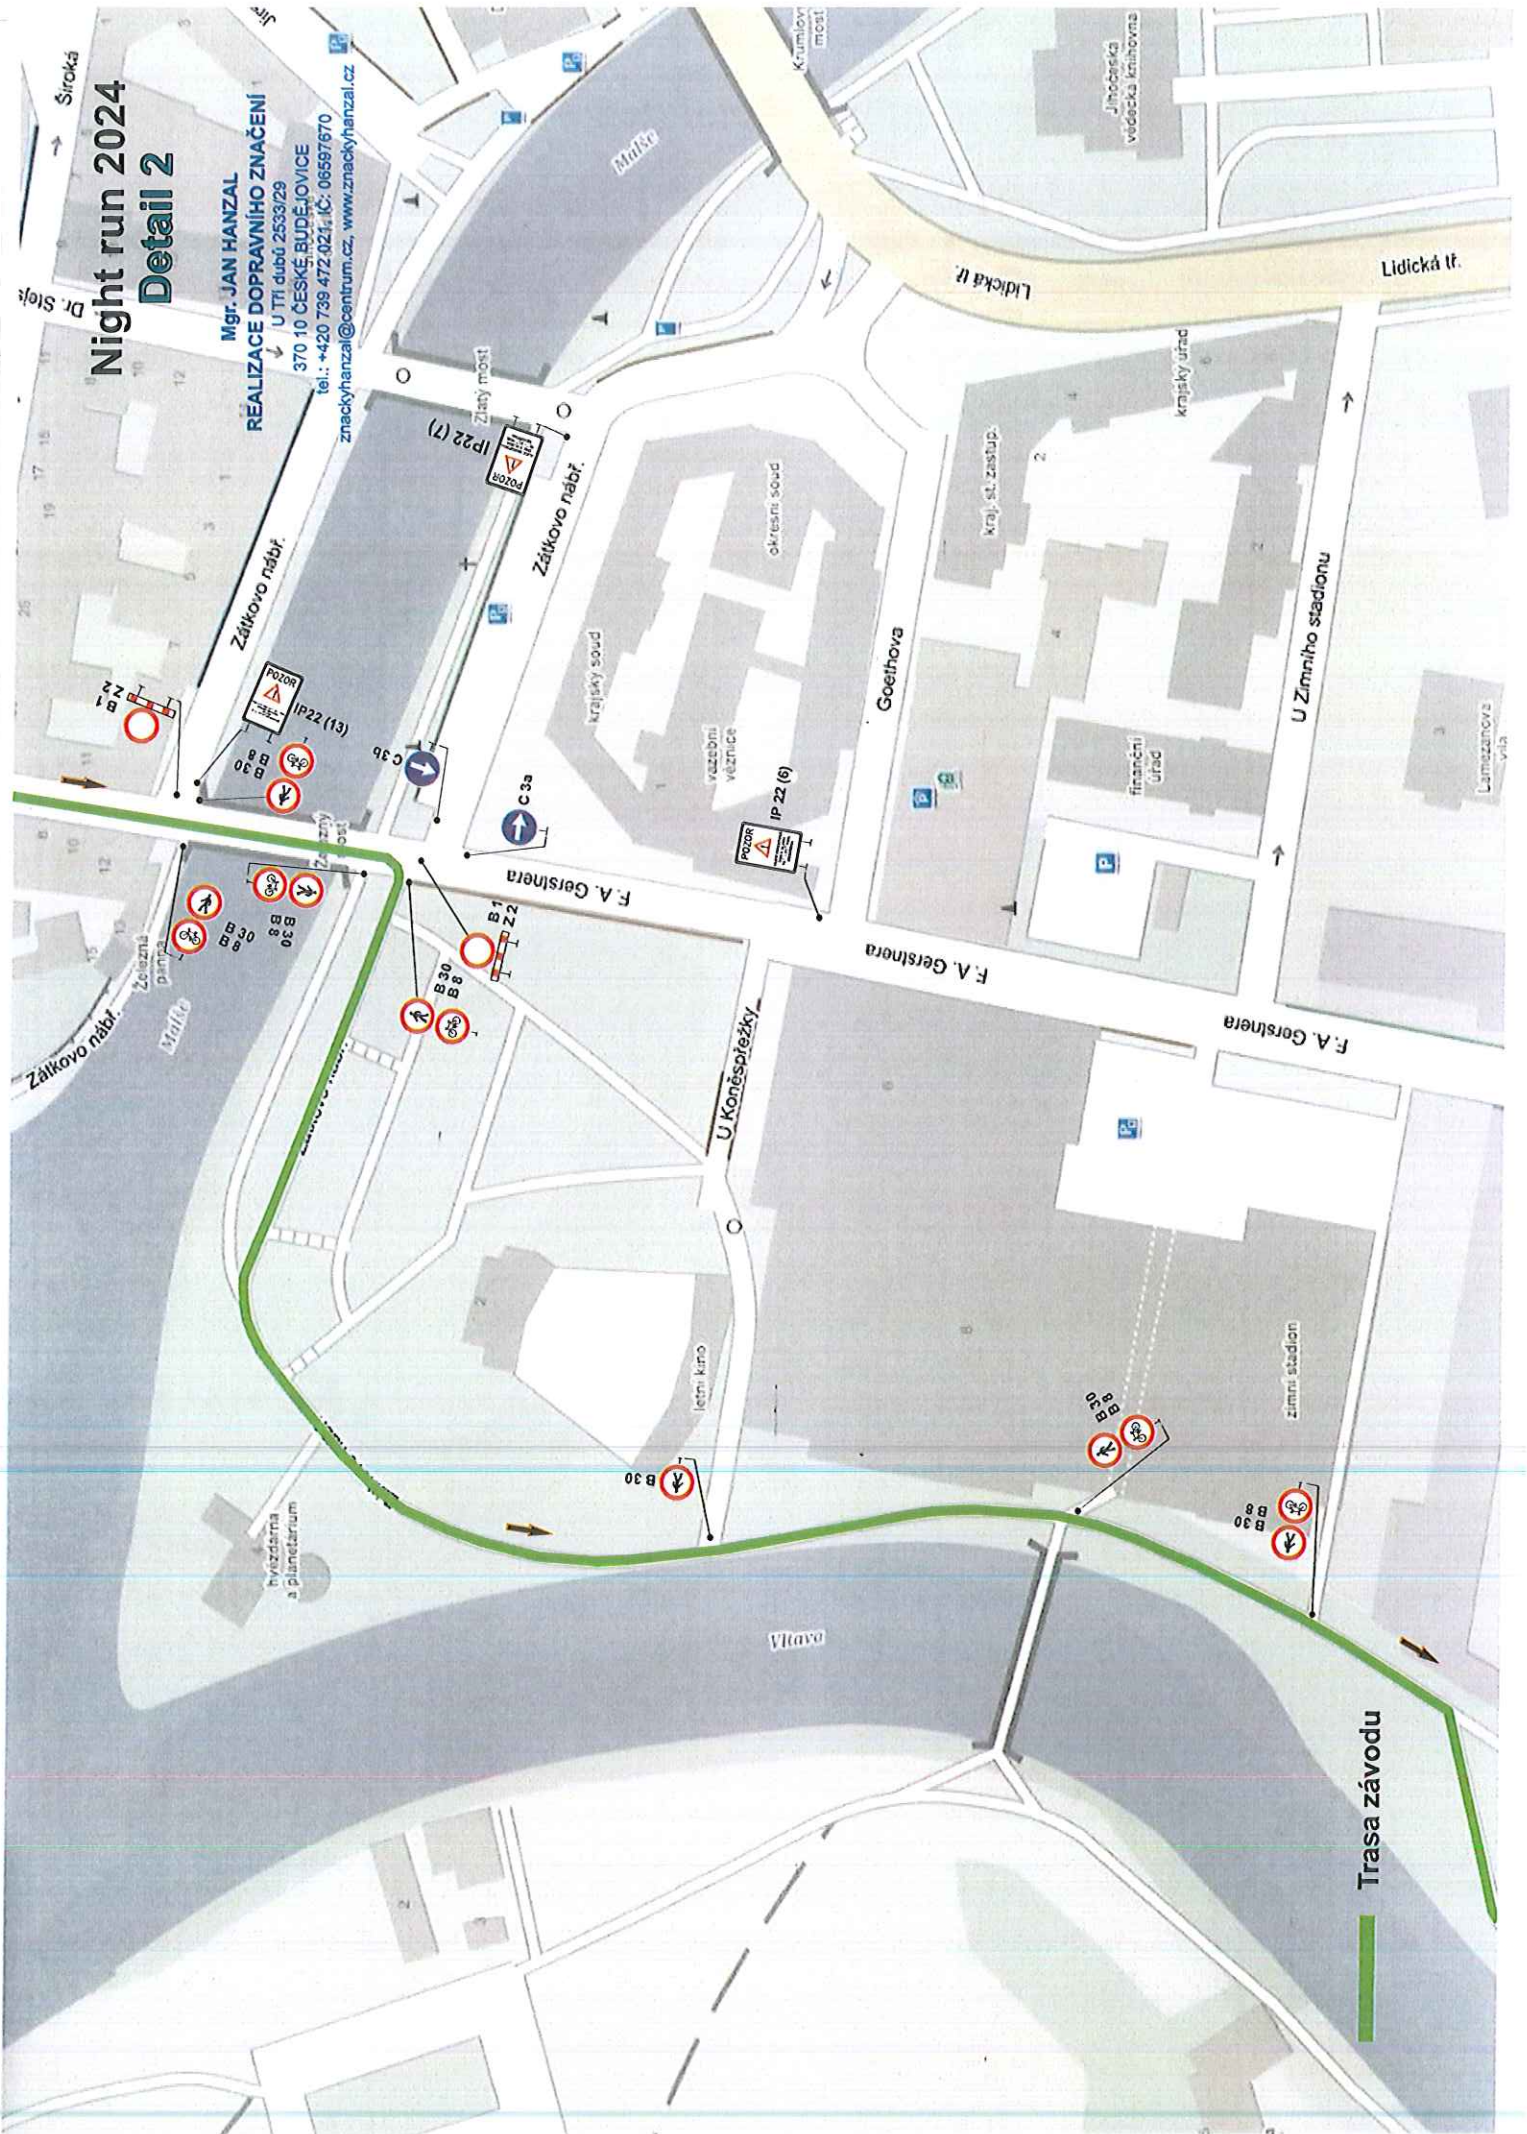


Trasa závodu

Night run 2024 Detail 3a

Mgr. JAROSLAV HANZAL

REALIZACE DOPRAVNÍHO ZNAČENÍ
U Trh. dubů 2533/29
370 10 ČESKÉ BUDEJOVICE
tel.: +420 739 472 021, IČ: 06597670
znackyhanzal@centrum.cz, www.znackyhanzal.cz

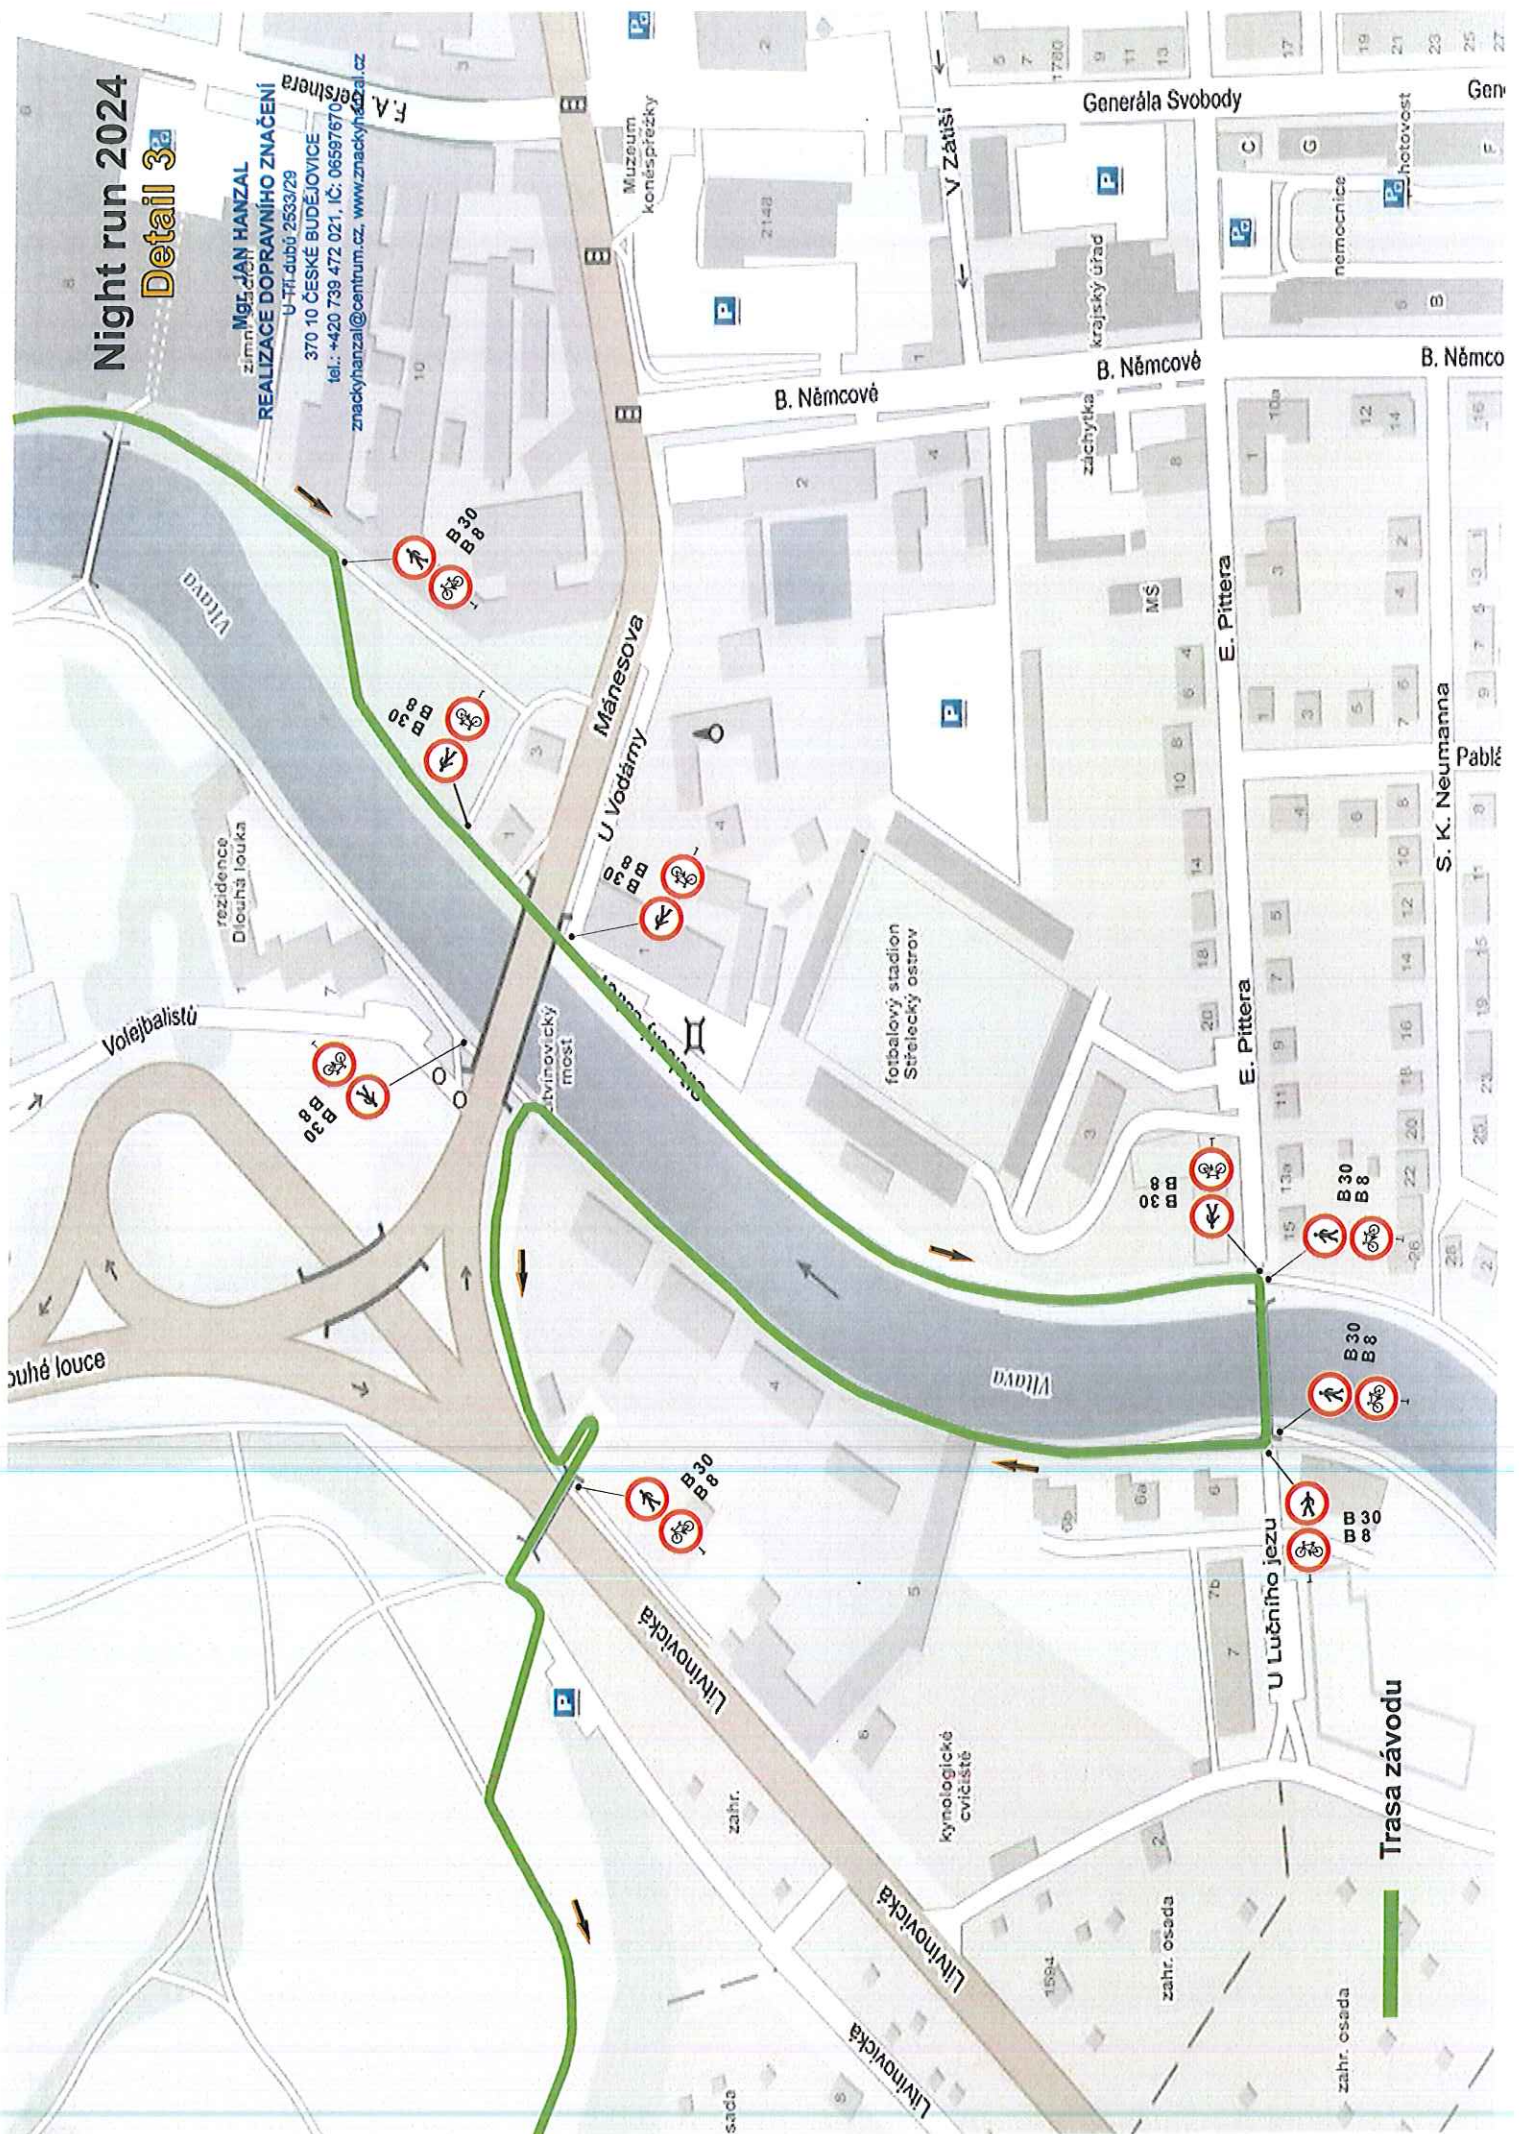


Trasa závodu



Night run 2024 Detail 4

Mgr. JAN HANZAL
REALIZACE PŘIPRAVENÍ ZNAČENÍ
U 81 díků 2539729
370 10 ČESKÉ BUDEJOVICE
tel.: +420 739 472 021, IČ: 06697670
znackyhanzal@centrum.cz, www.znackyhanzal.cz

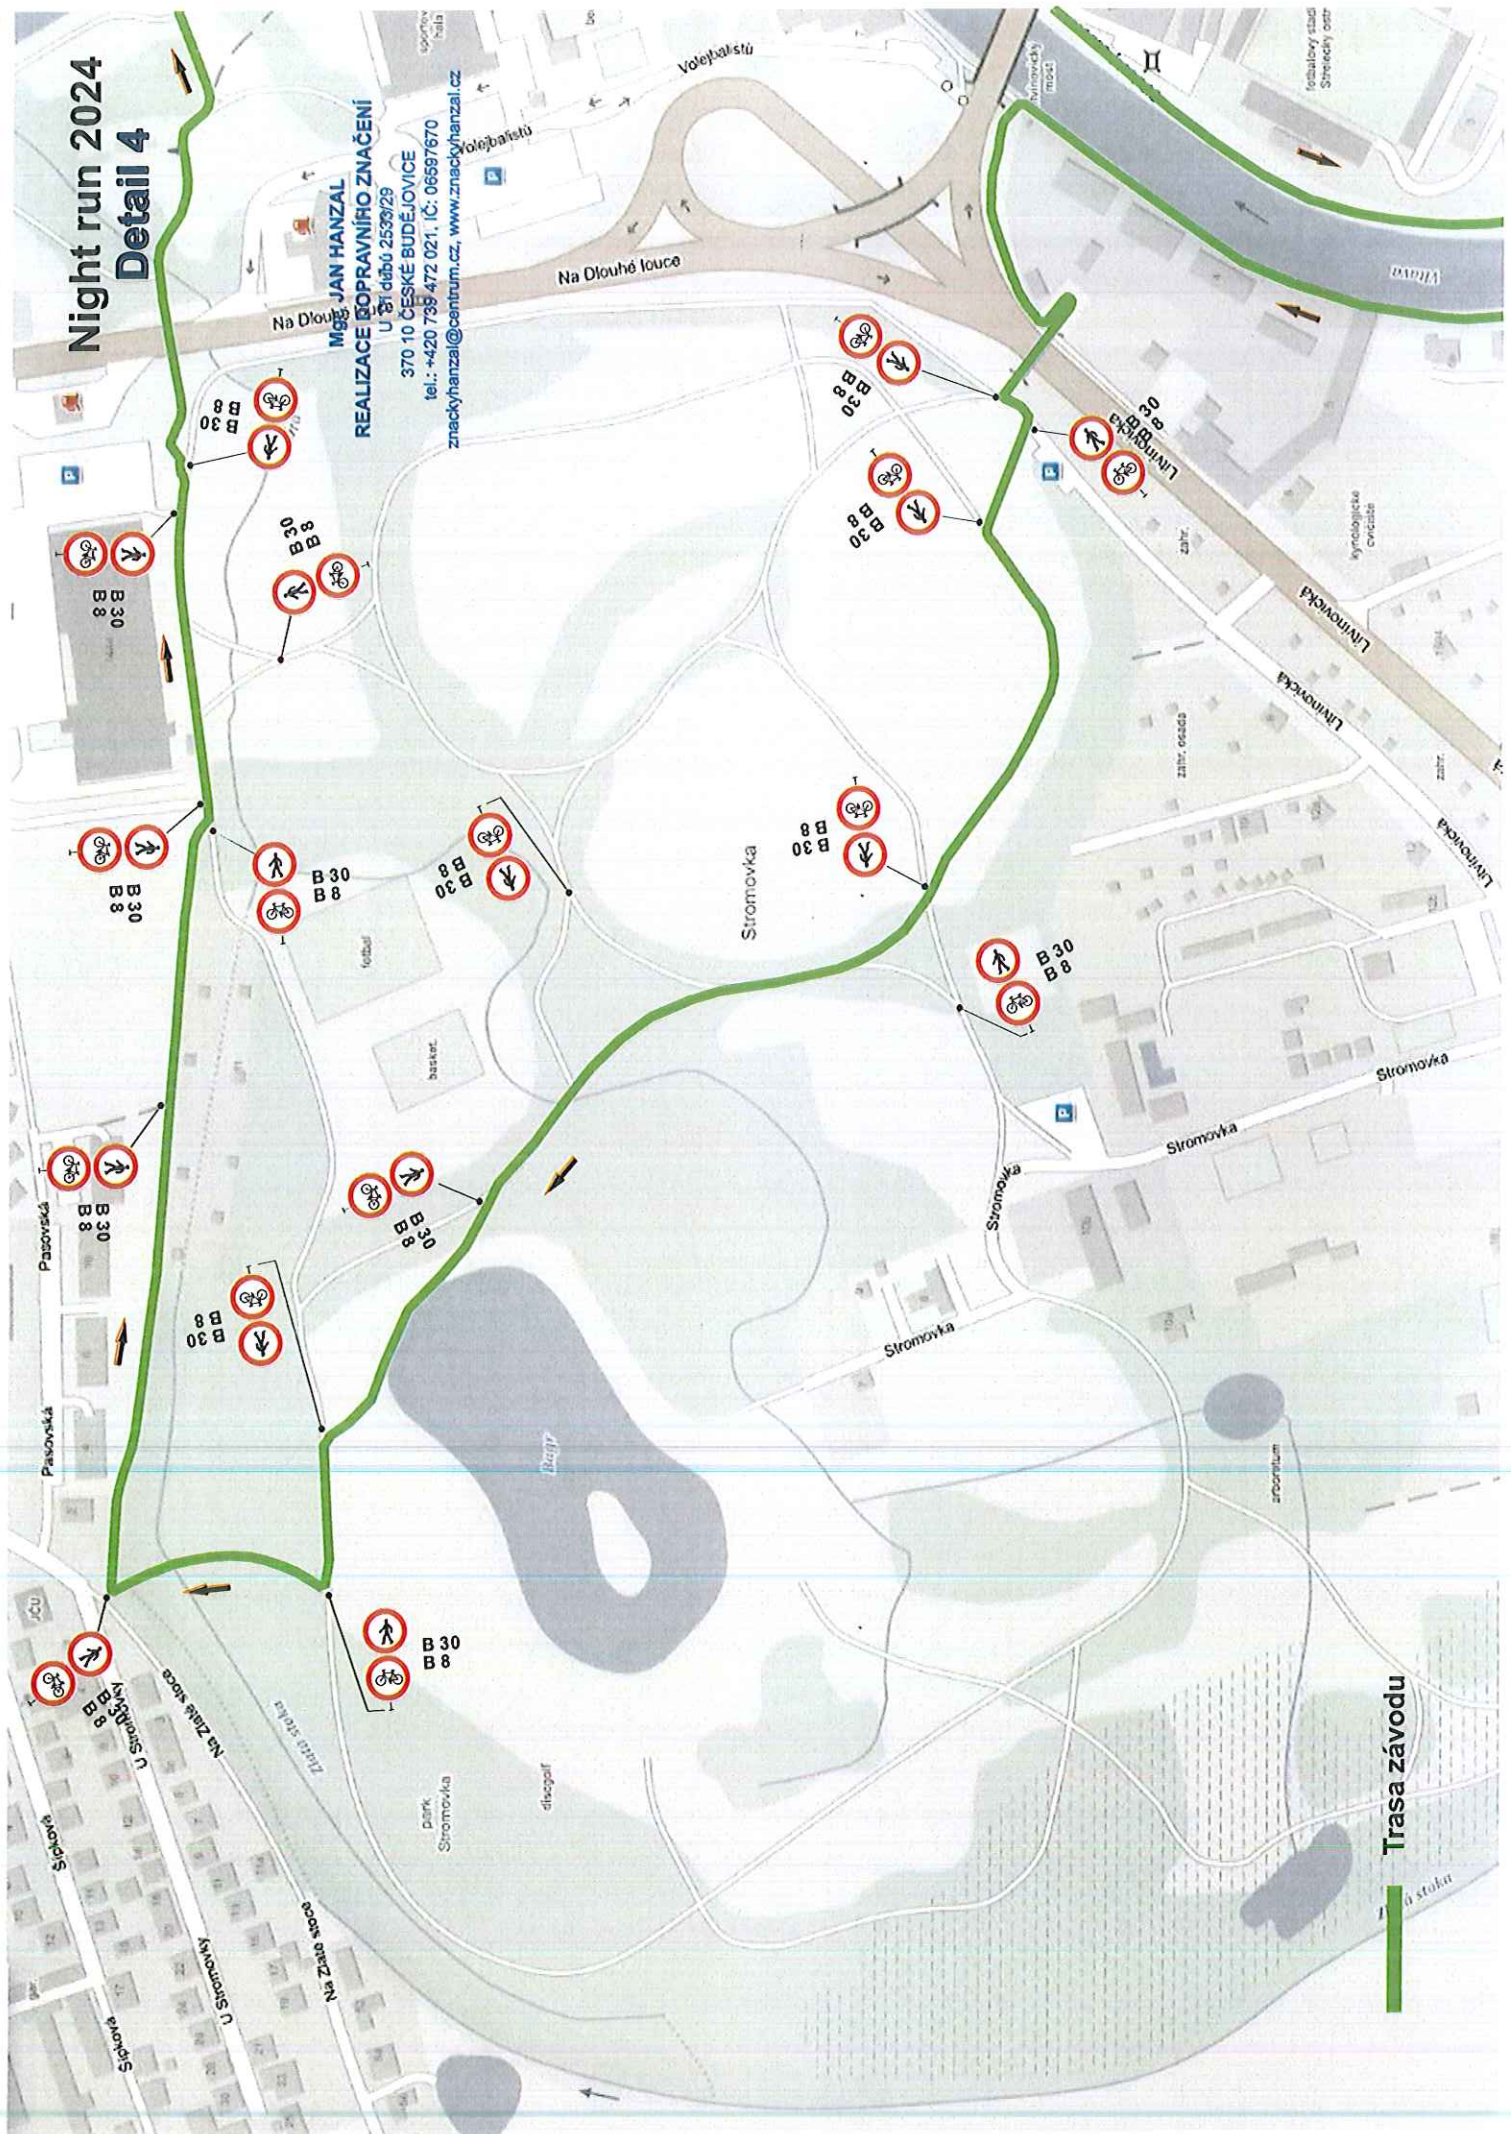

Trasa závodu

Night run 2024 Detail 5

Mgr. JAN HANZAL


REALIZACE DOPRAVNÍHO ZNAČENÍ

U Tří dubů 2533/28

370 10 ČESKÉ BUDĚJOVICE

tel.: +420 739 472 021, IČ: 06597670

znackyhanza@centrum.cz, www.znackyhanzal.cz

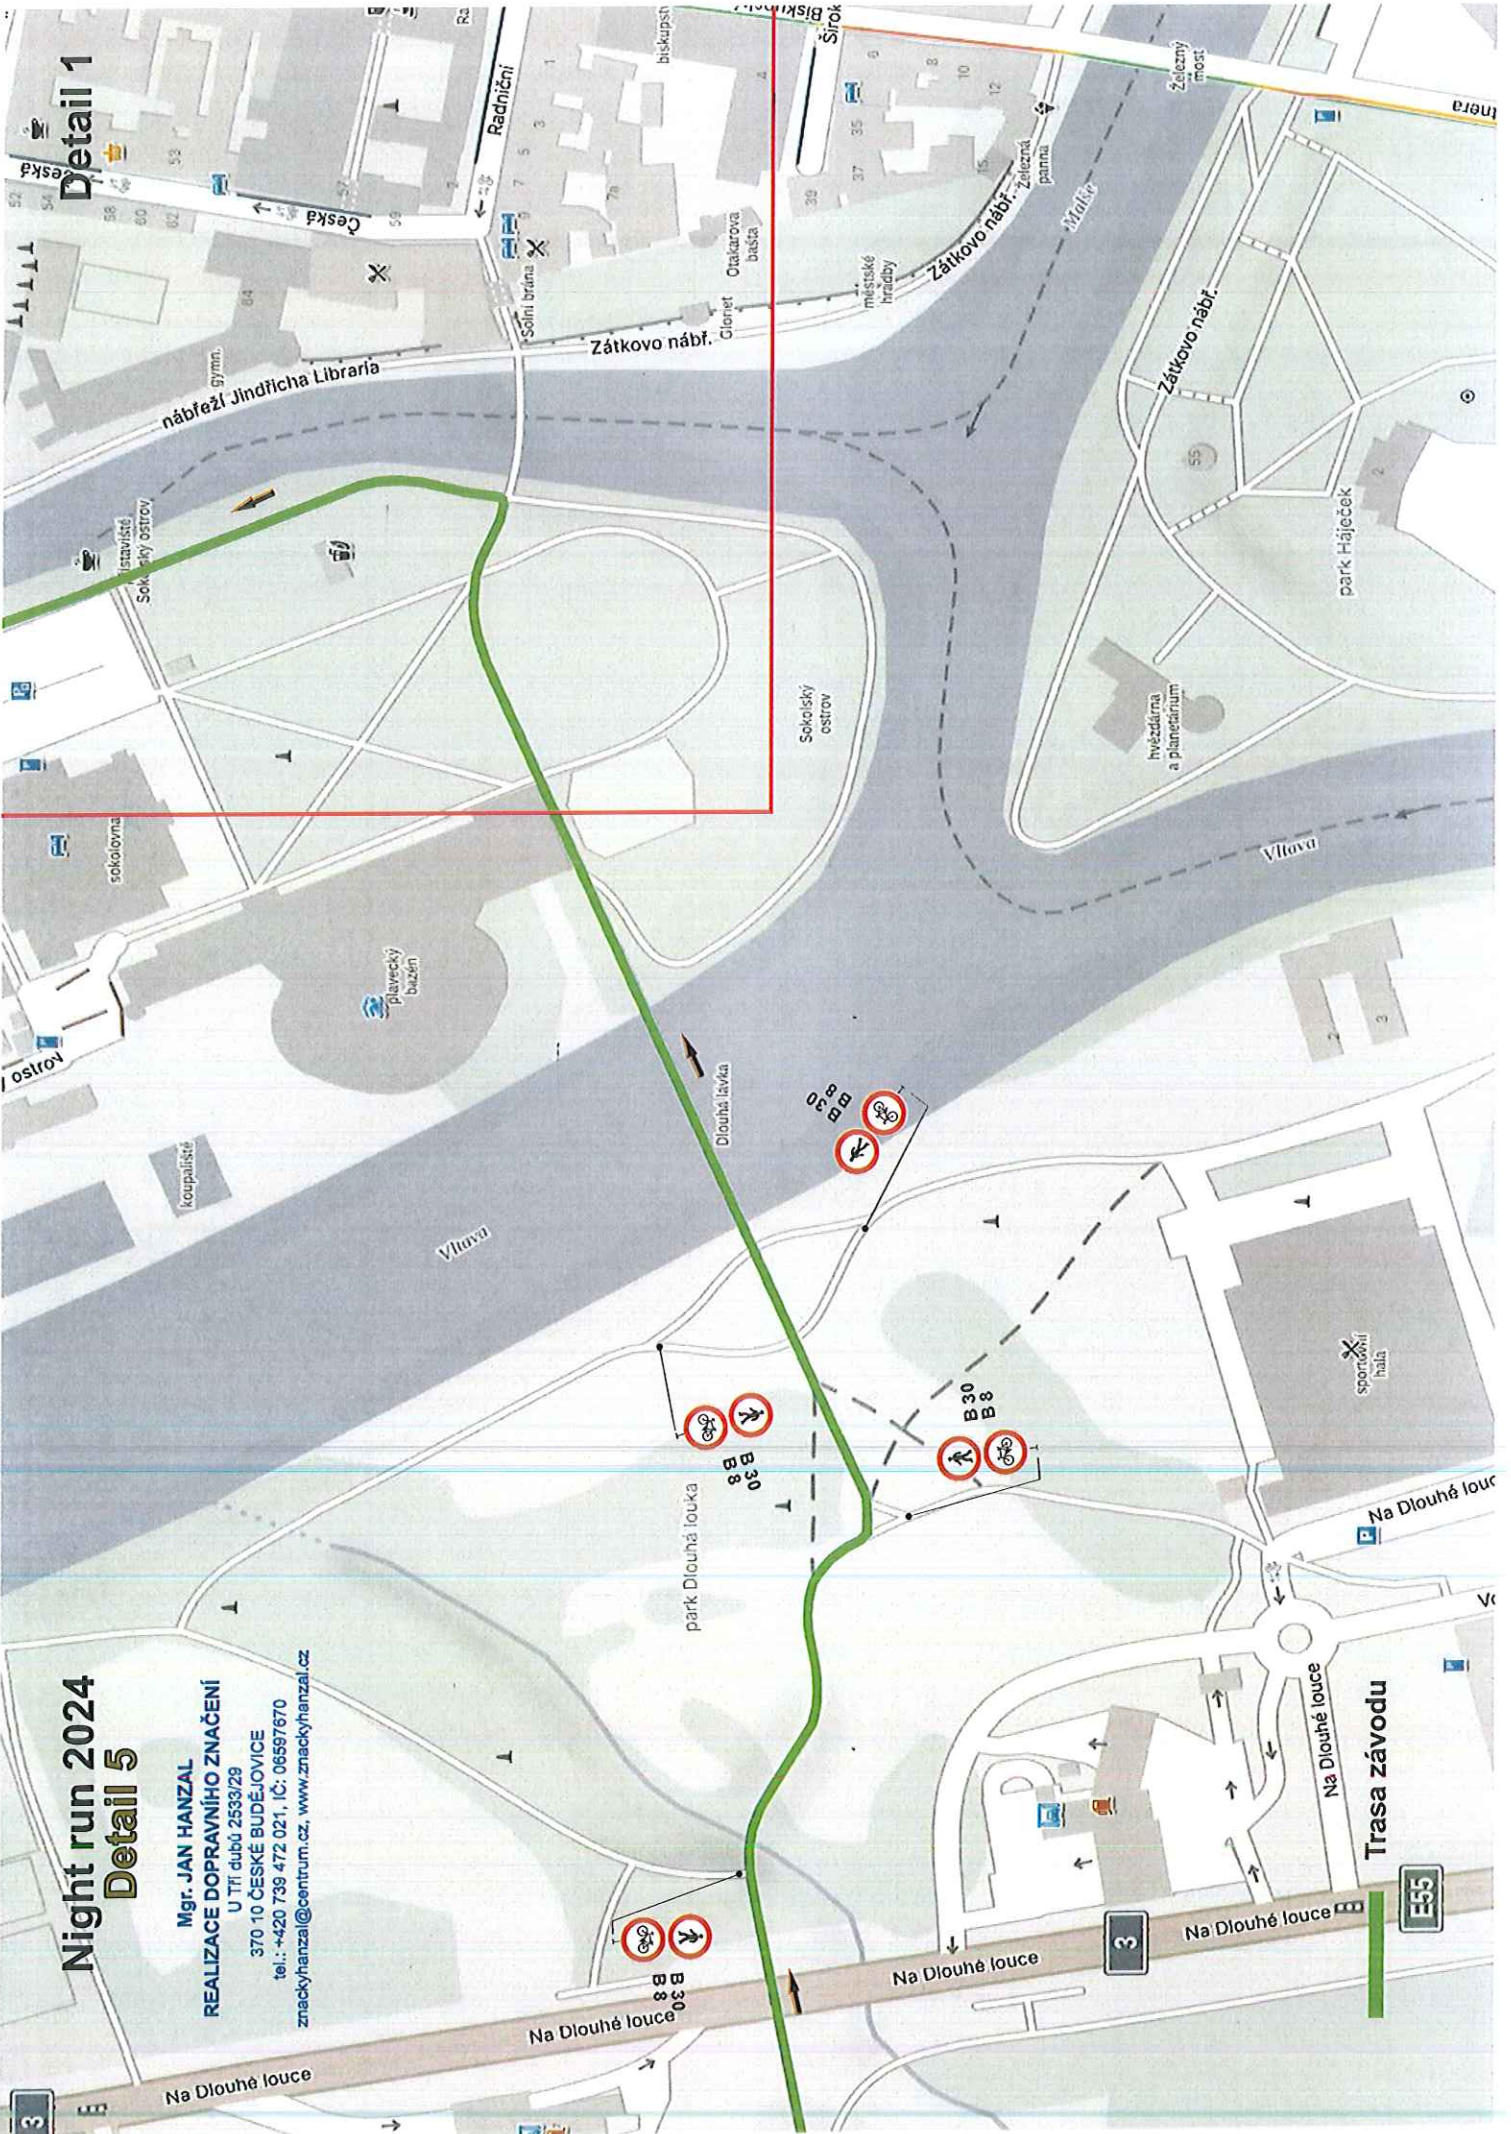

Detail 1

Trasa závodu



Legenda - Night run 2024



IP 22 (1,2,3,4)

IP22 (1,2) je na
Celkové mapě



IP 22 (5,6,7)



IP 22 (8)



IP22 (9)



IP 22 (10)



IP 22 (11)



IP 22 (12,13)



IZ 8a (14,15,
16,17)



IZ 8b (18,19,
20,21)



B 28 + E 13 (22)

Mgr. JAN HANZAL
REALIZACE DOPRAVNÍHO ZNAČENÍ
U Tří dubů 2533/29
370 10 ČESKÉ BUDĚJOVICE
tel.: +420 739 472 021, IČ: 06597670
znackyhanzal@centrum.cz, www.znackyhanzal.cz