


**OBJÍZDNÁ TRASA**

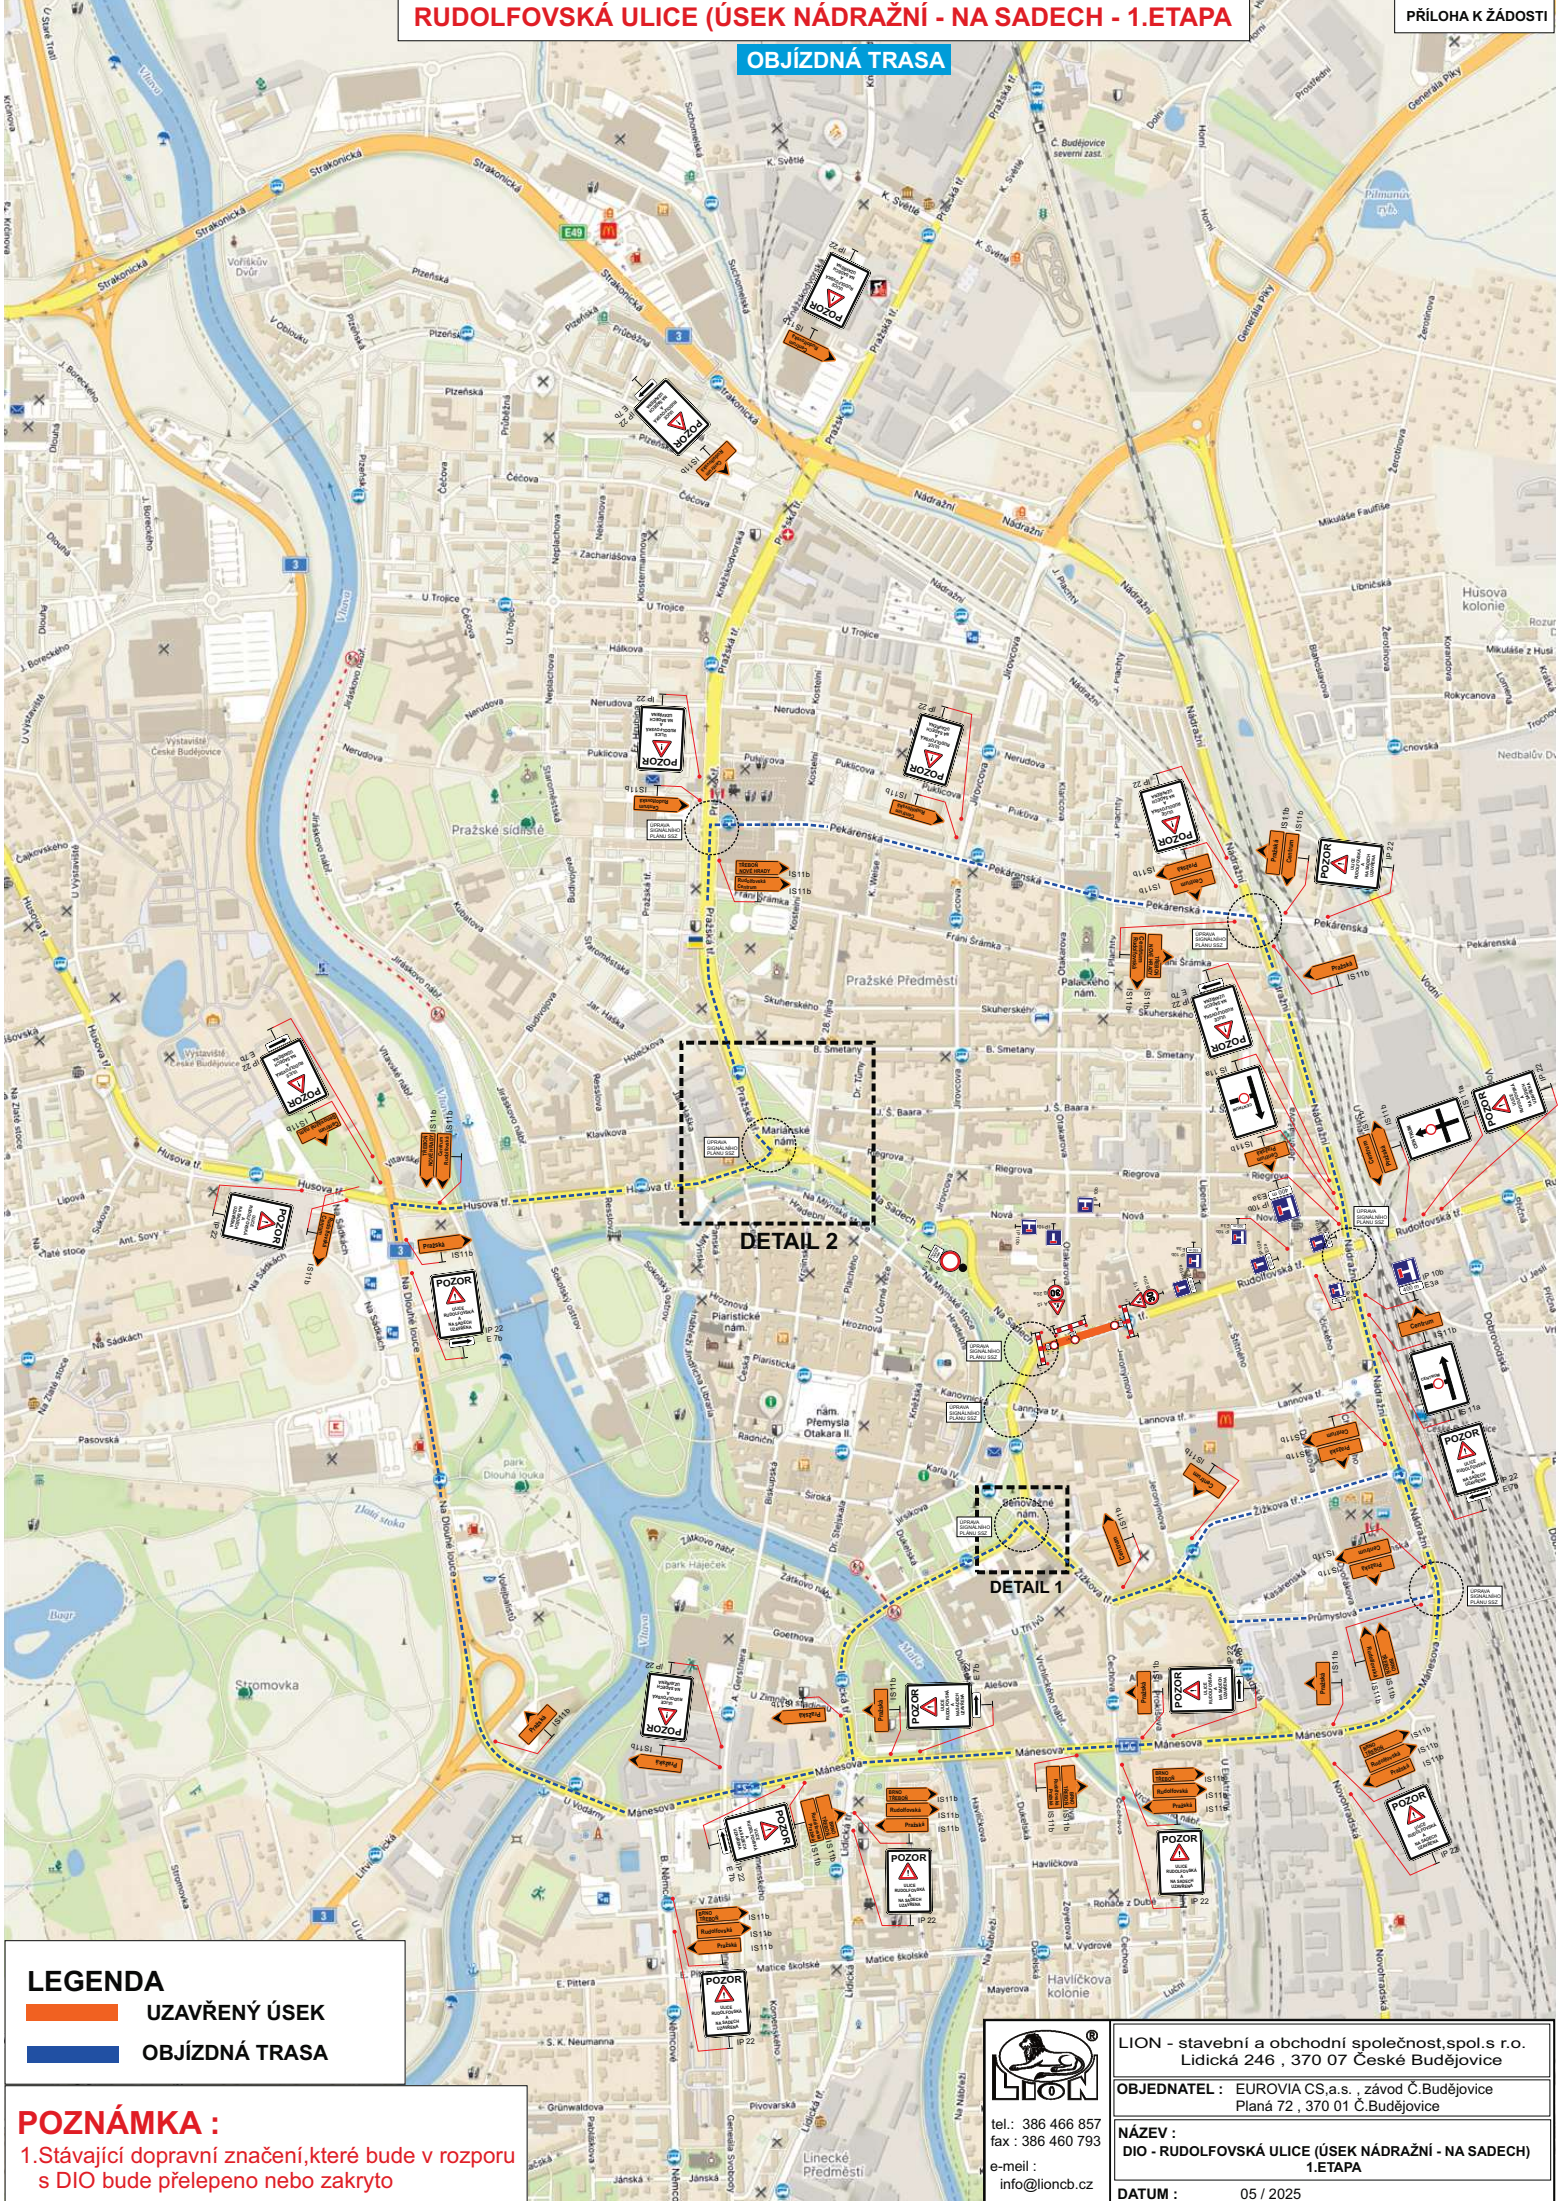

**LEGENDA**

- UZAVŘENÝ ÚSEK**
- OBJÍZDNÁ TRASA**

**POZNÁMKA :**

1. Stávající dopravní značení, které bude v rozporu s DIO bude přešlepeno nebo zakryto



LION - stavební a obchodní společnost, spol. s r.o.  
Lidická 246, 370 07 České Budějovice

OBJEDNATEL : EUROVIA CS, a.s., závod Č. Budějovice  
Planá 72, 370 01 Č. Budějovice

tel.: 386 466 857  
fax: 386 460 793  
e-mail: info@lioncb.cz

**NÁZEV :**  
DIO - RUDOLFOVSKÁ ULICE (ÚSEK NÁDRAŽNÍ - NA SADECH)  
1. ETAPA

**DATUM :** 05 / 2025