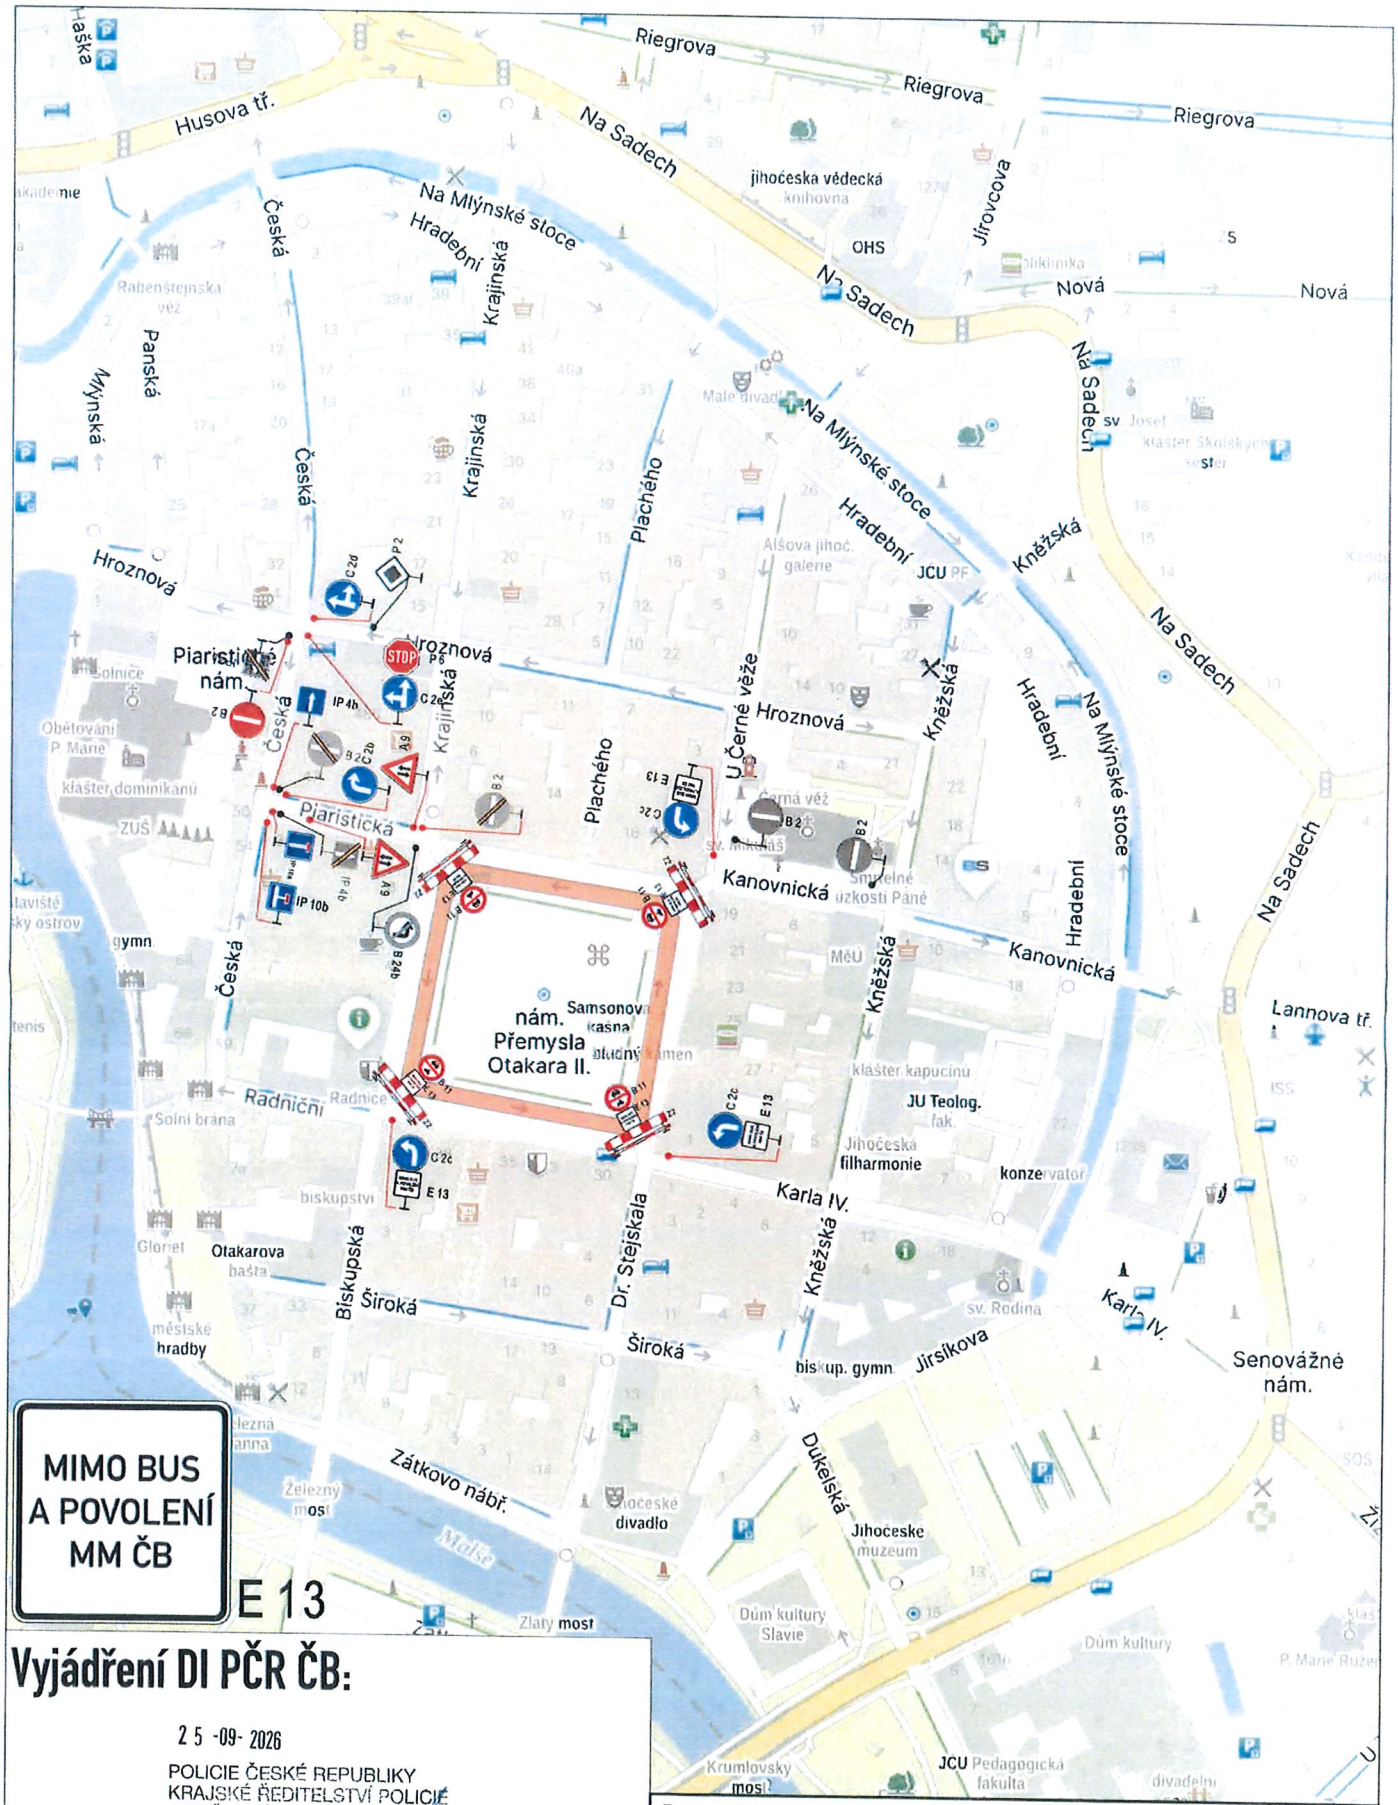

MIMO BUS A POVOLENÍ MM ČB

E 13

Vyjádření DI PČR ČB:

25 -09- 2026

POLICIE ČESKÉ REPUBLIKY
KRAJSKÉ ŘEDITELSTVÍ POLICIE JIHOČESKÉHO KRAJE
ÚZEMNÍ ODBOR ČESKÉ BUDĚJOVICE
DOPRAVNÍ INSPEKTORÁT
POŠTOVNÍ PŘÍHRÁDKA 125
371 05 ČESKÉ BUDĚJOVICE

Dopravně inženýrské opatření

Adventní trhy – Nám. Př. O. II.

Zadavatel: ***MMCB - odbor kultury, Bc. Kristýna Koutská, tel: 720 971 835***	
Zpracoval: Kubeš Jiří ml.	Dne: 24.09.2026
Email: technik@signistav.cz	Poznámka:
Telefon: 702 100 810	

Signistav DOPRAVNÍ ZNAČENÍ

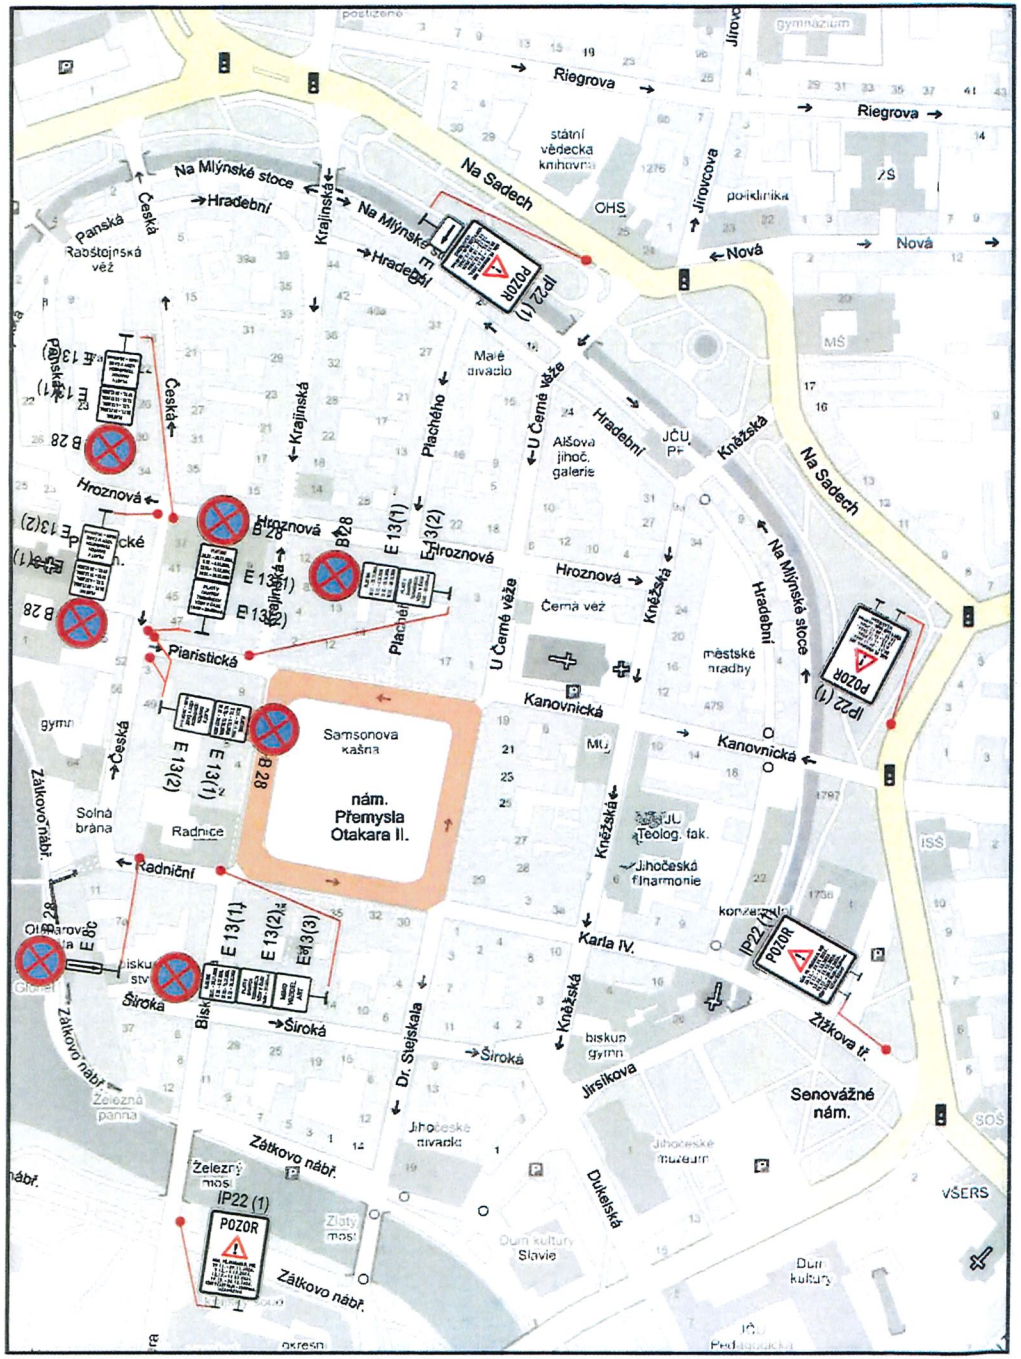

IP22 (1)

POZOR

NÁM. PŘ. OTAKARA II. DNE
28.11. - 29.11.2026.
5.12. - 6.12.2026.
12.12.- 13.12.2026.
19.12. - 20.12.2026.
VŽDY V ČASE 10:00 - 20:00 hod.
UZAVŘENO

PLATÍ DNE
28.11. - 29.11.2026.
5.12. - 6.12.2026.
12.12.- 13.12.2026.
19.12. - 20.12.2026

E 13(1)

MIMO VOZIDEL ART

E 13 (3)

PLATÍ V DANÝCH TERMÍNECH VŽDY V ČASE 10:00 - 20:00hod.

E 13(2)

25 -09- 2026

POLICIE ČESKÉ REPUBLIKY
KRAJSKÉ ŘEDITELSTVÍ POLICIE
JIHOČESKÉHO KRAJE
ÚZEMNÍ ODBOR ČESKÉ BUDĚJOVICE
DOPRAVNÍ INSPEKTORÁT
POŠTOVNÍ PŘÍHRÁDKA 125
371 05 ČESKÉ BUDĚJOVICE

B 28
PLATÍ OD: XX.XX. DO: XX.XX.
E 13

DZ B28 nebo IZ8a/b bude umístěno 7 dní dopředu svyznačeným dnem platnosti v dodatkové tabulce E13, dle TP.

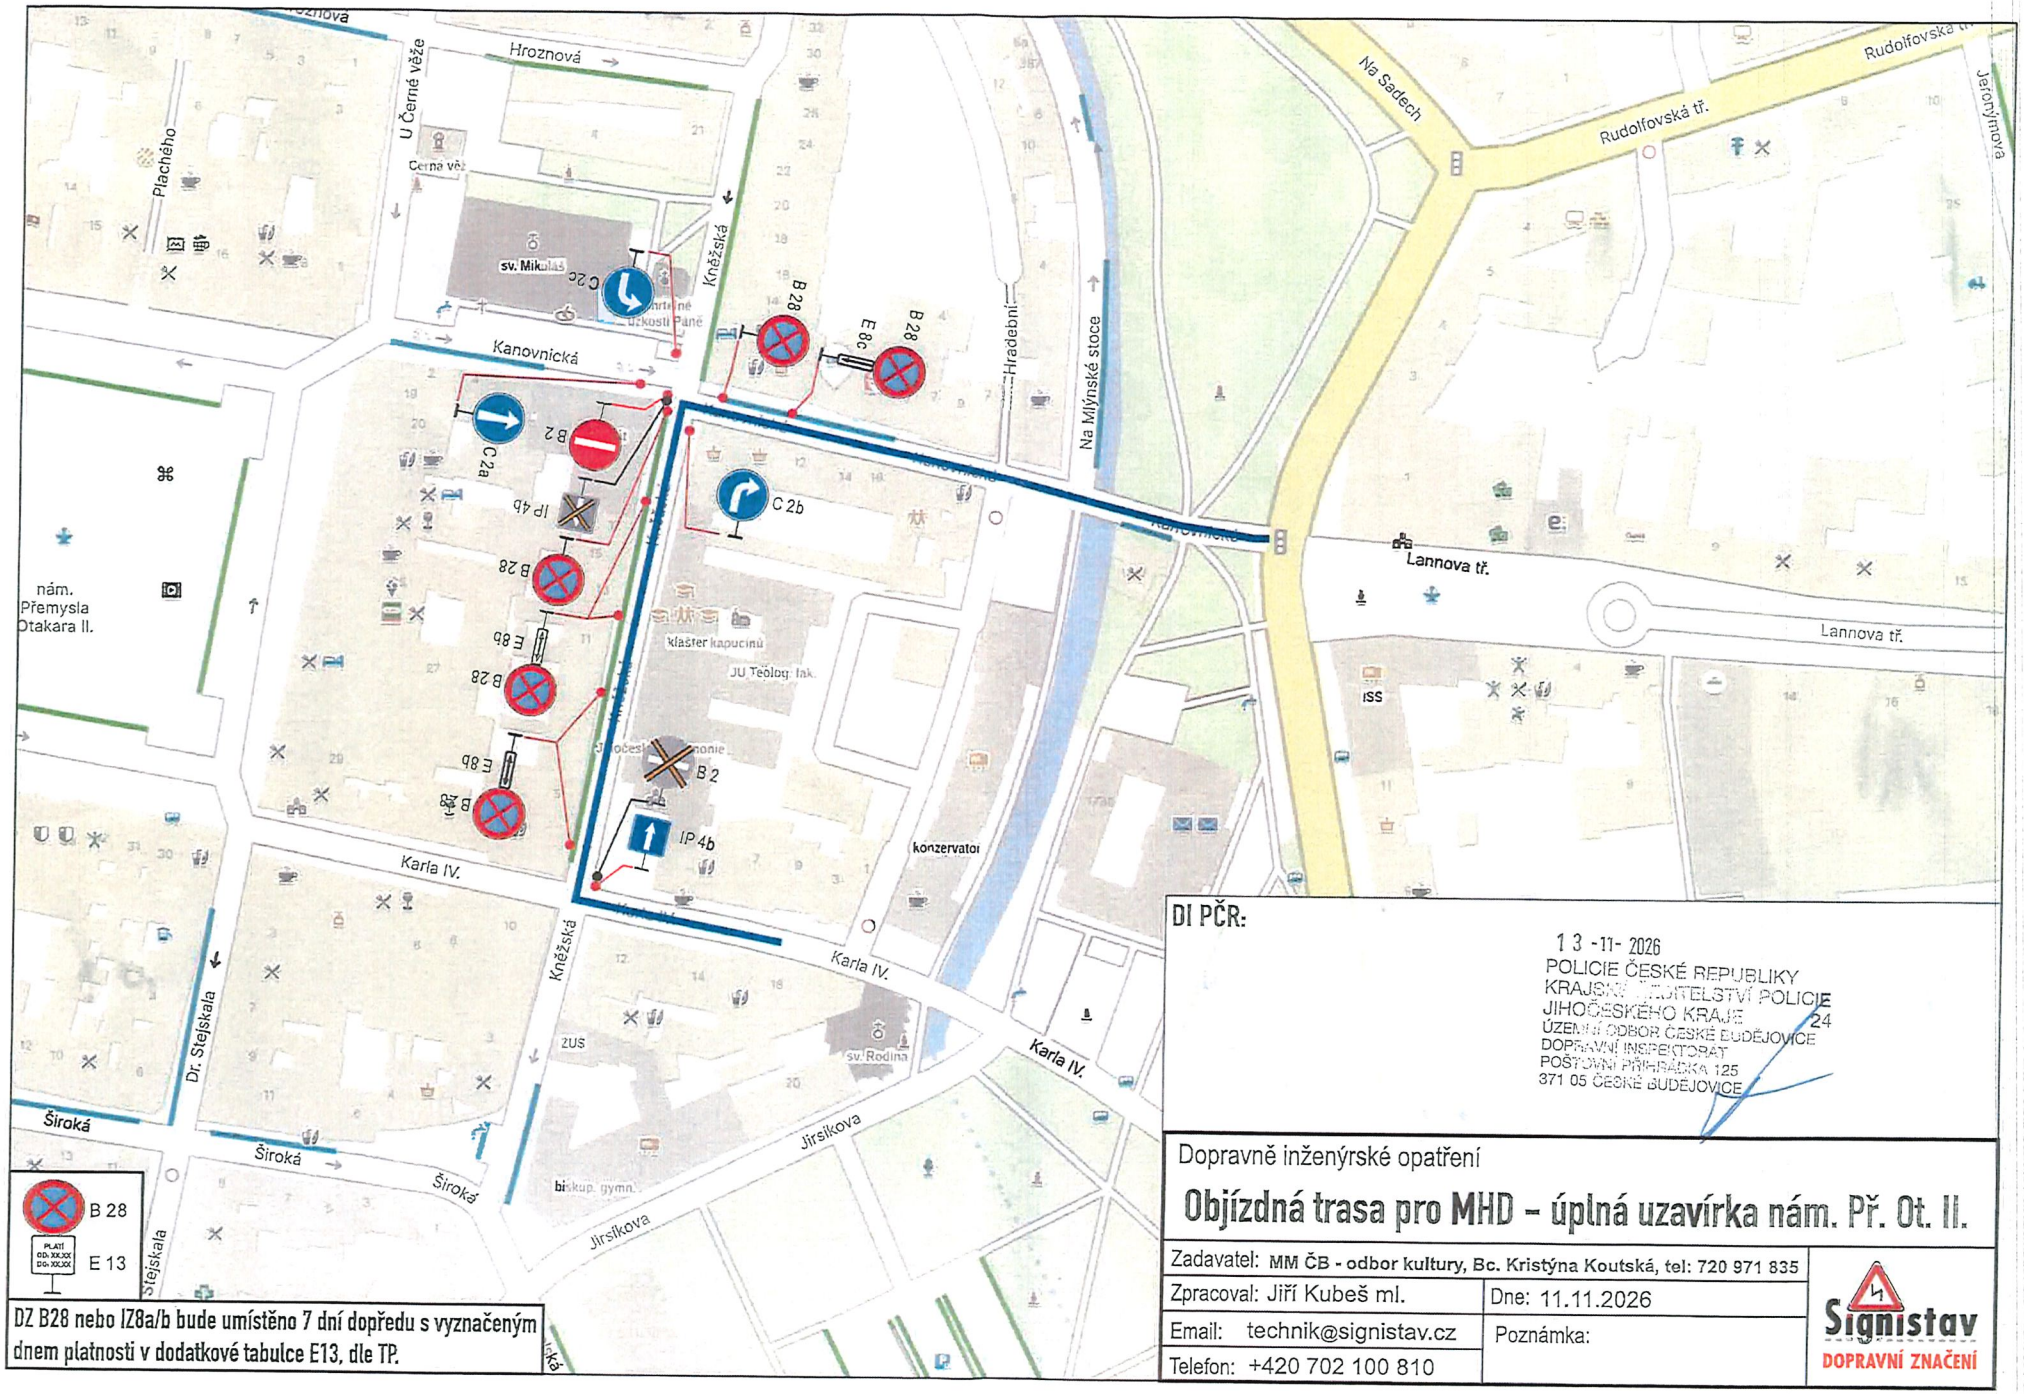

DZ B28 nebo IZ8a/b bude umístěno 7 dní dopředu s vyznačeným dnem platnosti v dodatkové tabulce E13, dle TP.

DI PČR:

13 -11- 2026
POLICIE ČESKÉ REPUBLIKY
KRAJSKÉ ŘEDITELSTVÍ POLICIE
JIHOČESKÉHO KRAJE
ÚZEMNÍ ODBOR ČESKÉ BUDĚJOVICE
DOPRAVNÍ INSPEKTORÁT
POŠTOVNÍ PŘÍHRÁDKA 125
371 05 ČESKÉ BUDĚJOVICE

Dopravně inženýrské opatření

Objízdná trasa pro MHD – úplná uzavírka nám. Př. Ot. II.

Zadavatel: MM ČB - odbor kultury, Bc. Kristýna Koutská, tel: 720 971 835	
Zpracoval: Jiří Kubeš ml.	Dne: 11.11.2026
Email: technik@signistav.cz	Poznámka:
Telefon: +420 702 100 810	

Signistav
DOPRAVNÍ ZNAČENÍ