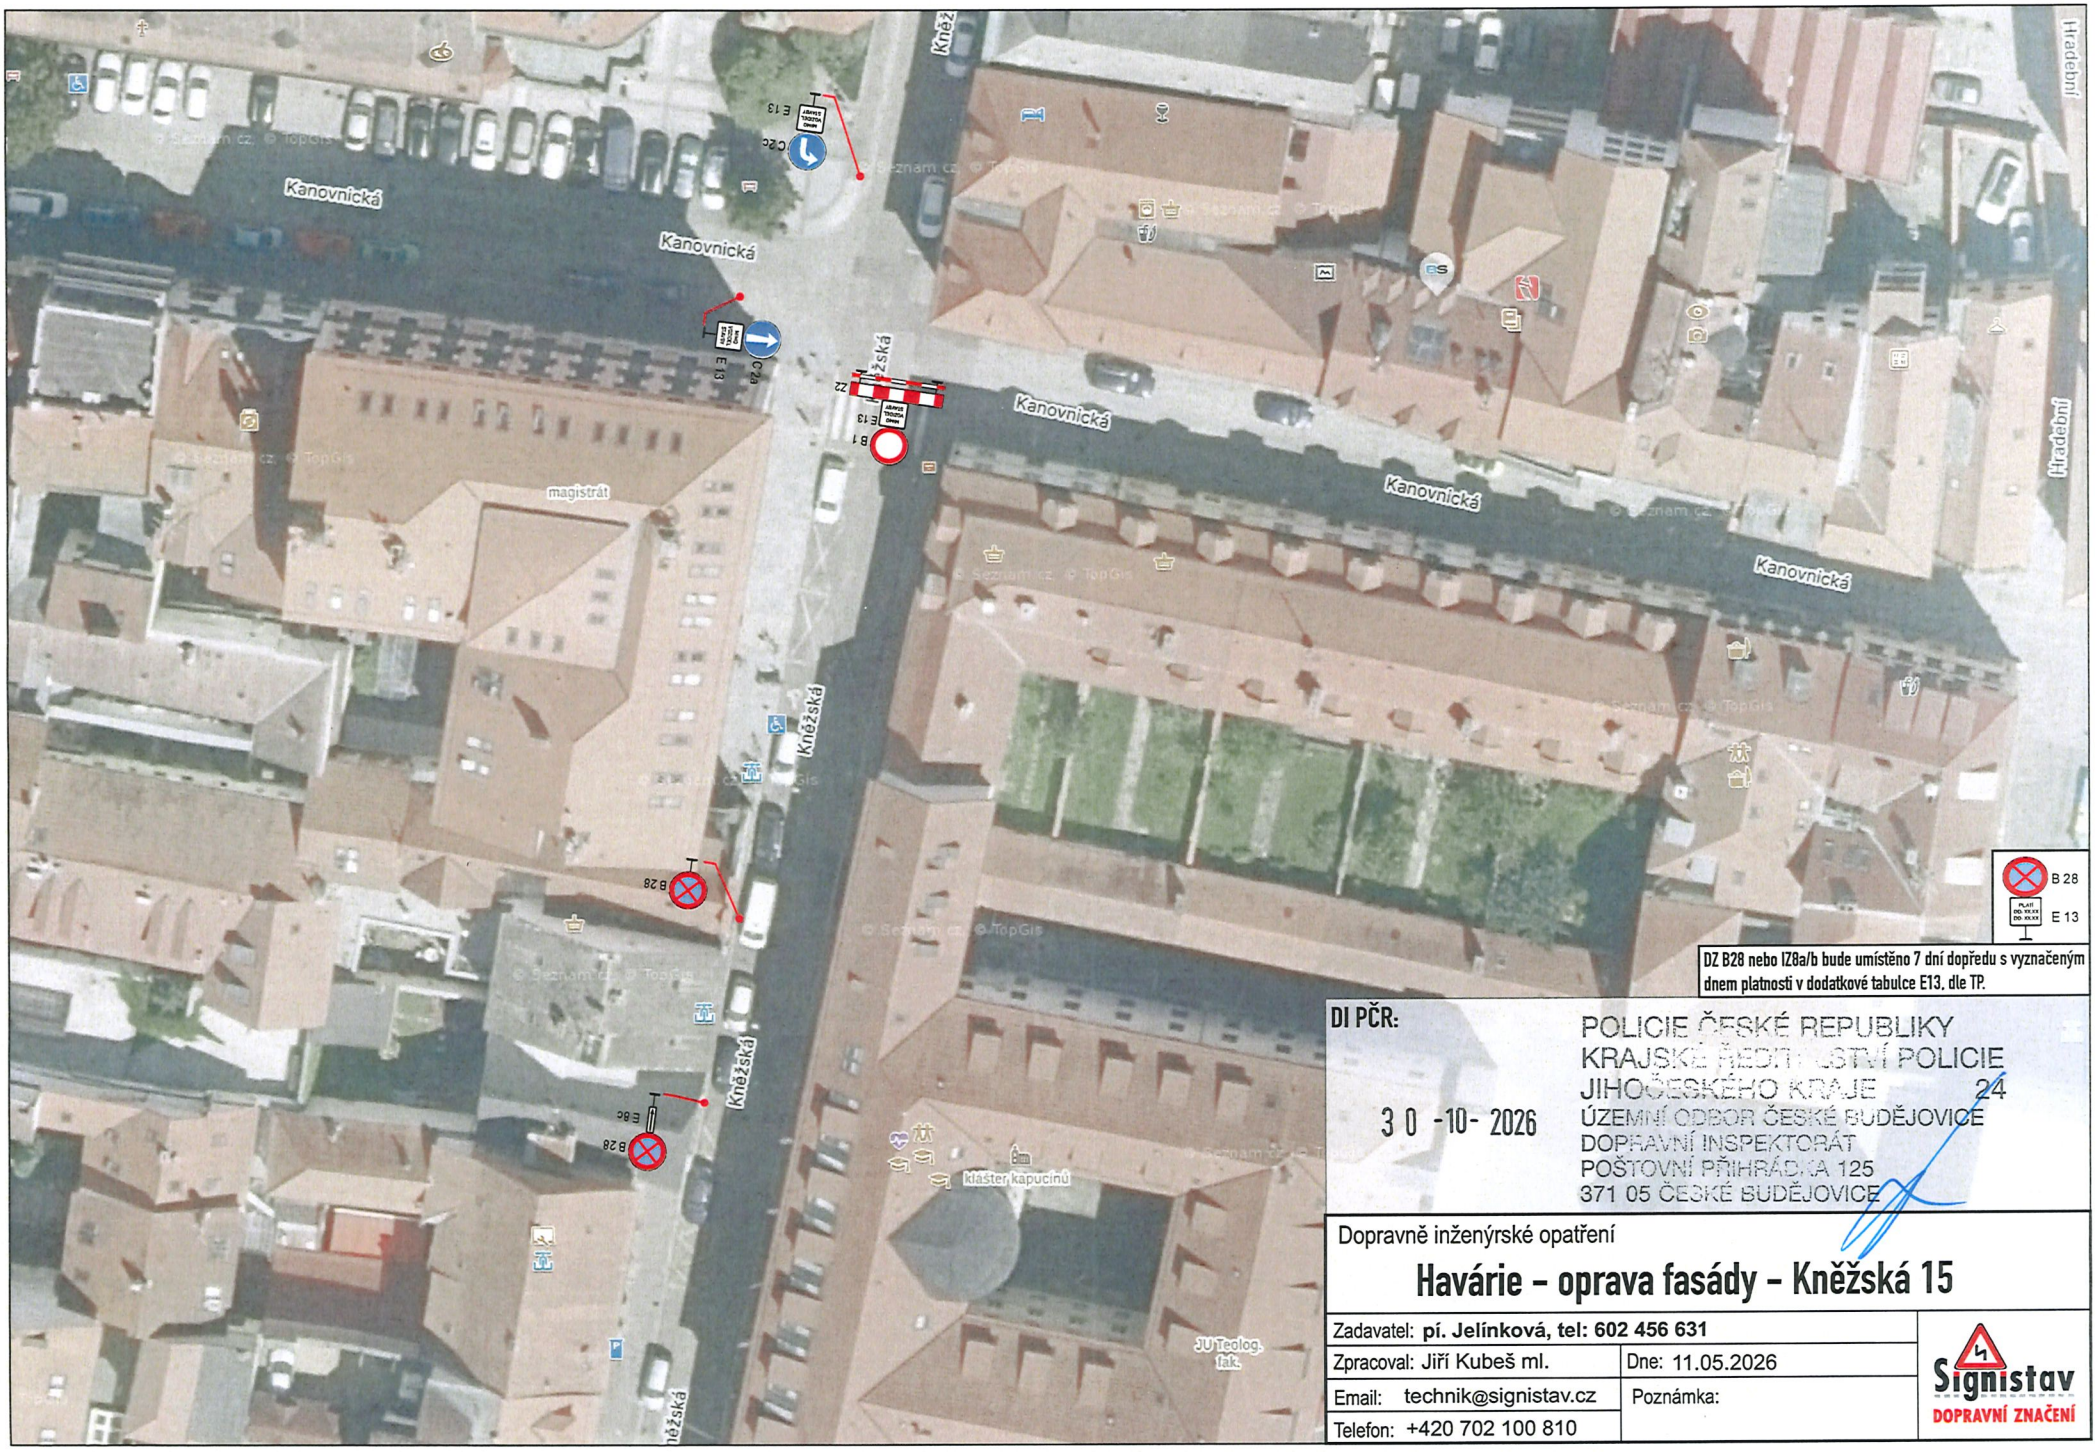


DI PČR:

30 -10- 2026

POLICIE ČESKÉ REPUBLIKY
KRAJSKÉ ŘEDITELSTVÍ POLICIE JIHOČESKÉHO KRAJE 24
ÚZEMNÍ ODBOR ČESKÉ BUDĚJOVICE
DOPRAVNÍ INSPEKTORÁT
POŠTOVNÍ PŘIHRÁDKA 125
371 05 ČESKÉ BUDĚJOVICE

Dopravně inženýrské opatření

Havárie – oprava fasády – Kněžská 15

Zadavatel: **pí. Jelínková, tel: 602 456 631**	
Zpracoval: Jiří Kubeš ml.	Dne: 11.05.2026
Email: technik@signistav.cz	Poznámka:
Telefon: +420 702 100 810	

Signistav
DOPRAVNÍ ZNAČENÍ