

SITUACE DIO

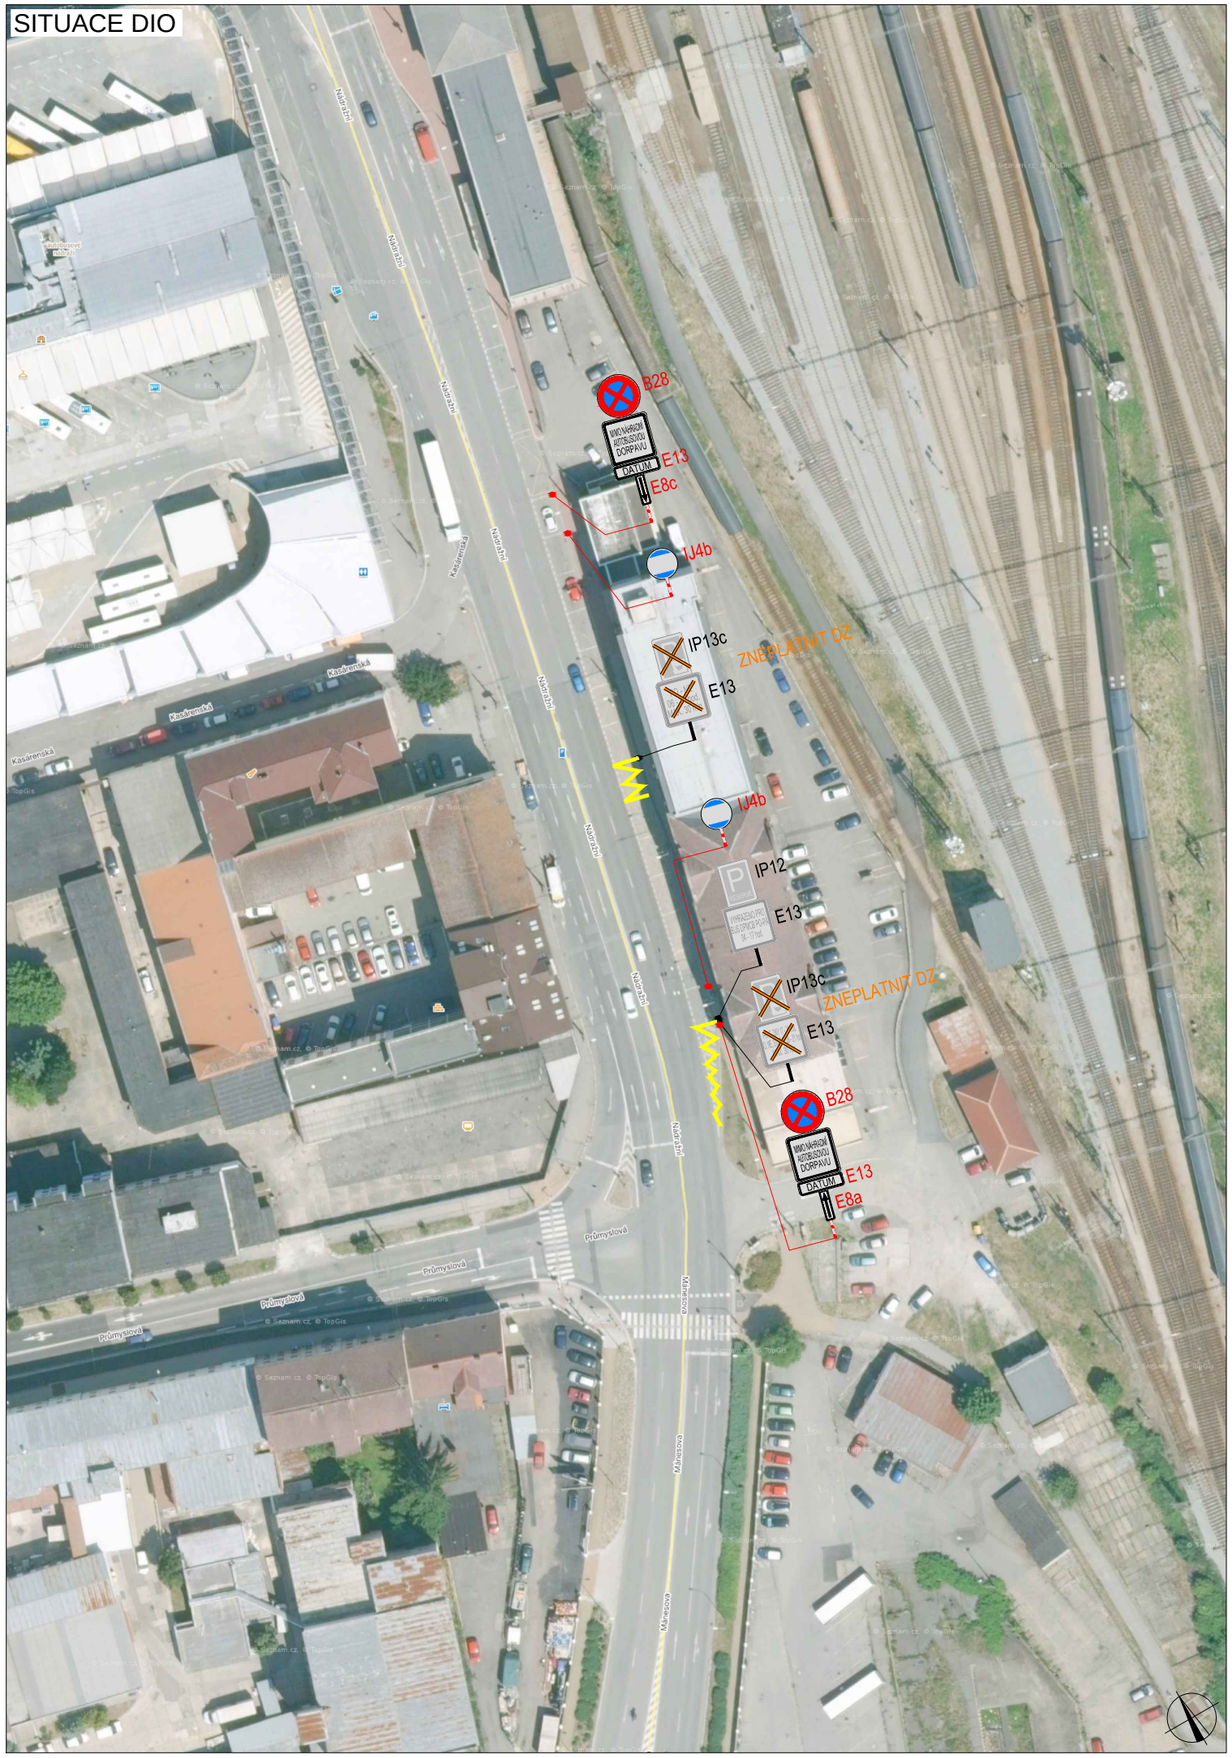

PLATNOST DOKUMENTACE

V ..... dne	V ..... dne	V ..... dne .....
V ..... dne	V ..... dne	V ..... dne .....

SITUACE ŠIRŠÍCH VZTAHŮ

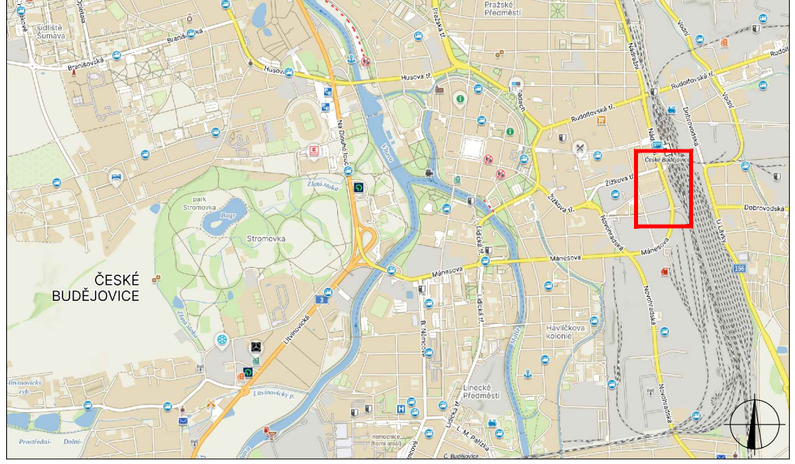

LEGENDA

- P6 — TRVALÉ SVISLÉ DOPRAVNÍ ZNAČENÍ
- P6 — DOČASNĚ ZNEPLATNĚNÉ TRVALÉ DOPRAVNÍ ZNAČENÍ
- P6 — NAVRŽENÉ PŘECHODNÉ DOPRAVNÍ ZNAČENÍ
- V12c - Zákaz zastavení

ZODPOVĚDNÝ PROJEKTANT:	Richard Peška	
VYPRACOVAL:	Nikolas Mikyska	
KONTROLOVAL:	Richard Peška	

NÁZEV STAVBY:

Zajištění náhradní autobusové dopravy - České Budějovice

okres České Budějovice, Jihočeský kraj

OBSAH:

Situace dopravně-inženýrských opatření

ČÍSLO ZAKÁZKY:	179/2024
DATUM:	07/2025
FORMÁT:	2x A4
MĚŘÍTKO:	-
ÚČEL:	RDS

GEFAB CS spol. s r.o.
Švédská 5, 620 00 Brno
http://www.gefab.cz

ČÍSLO PŘÍLOHY:	SOUPRAVA:
01	