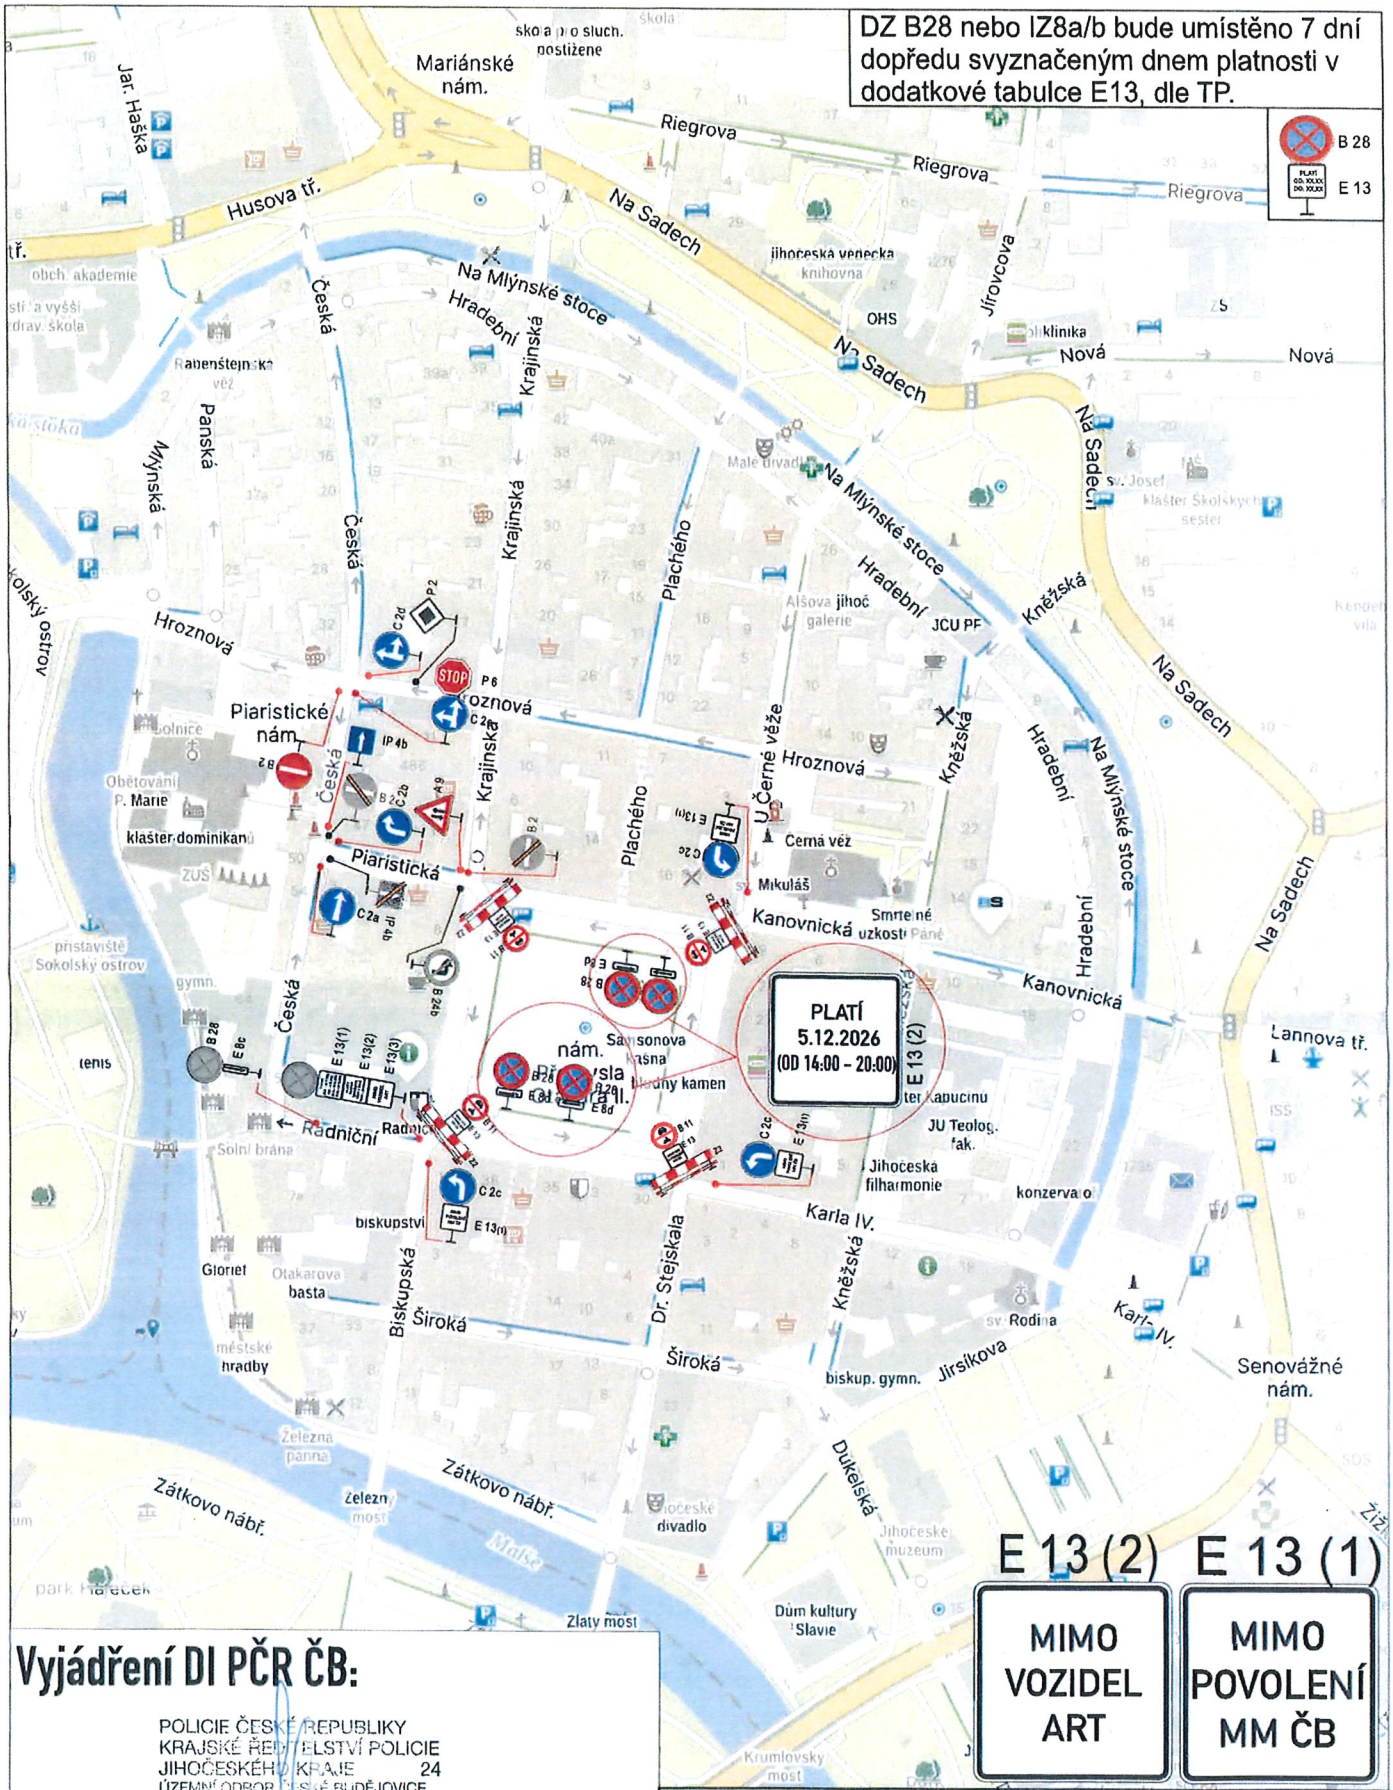


Vyjádření DI PČR ČB:

POLICIE ČESKÉ REPUBLIKY
KRAJSKÉ ŘEDITELSTVÍ POLICIE
JIHOČESKÉHO KRAJE 24
ÚZEMNÍ ODBOR ČESKÉ BUDĚJOVICE
DOPRAVNÍ INSPEKTORÁT
POŠTOVNÍ PŘIHRÁDKA 125
371 05 ČESKÉ BUDĚJOVICE


25 -09- 2026

Dopravně inženýrské opatření

Přílet anděla - doplněk DIO - ADVENTNÍ TRHY

Zadavatel: *MMCB - odbor kultury, Bc. Kristýna Koutská, tel: 720 971 835*	
Zpracoval: Kubeš Jiří ml.	Dne: 24.09.2026
Email: technik@signistav.cz	Poznámka:
Telefon: 702 100 810	

Signistav DOPRAVNÍ ZNAČENÍ

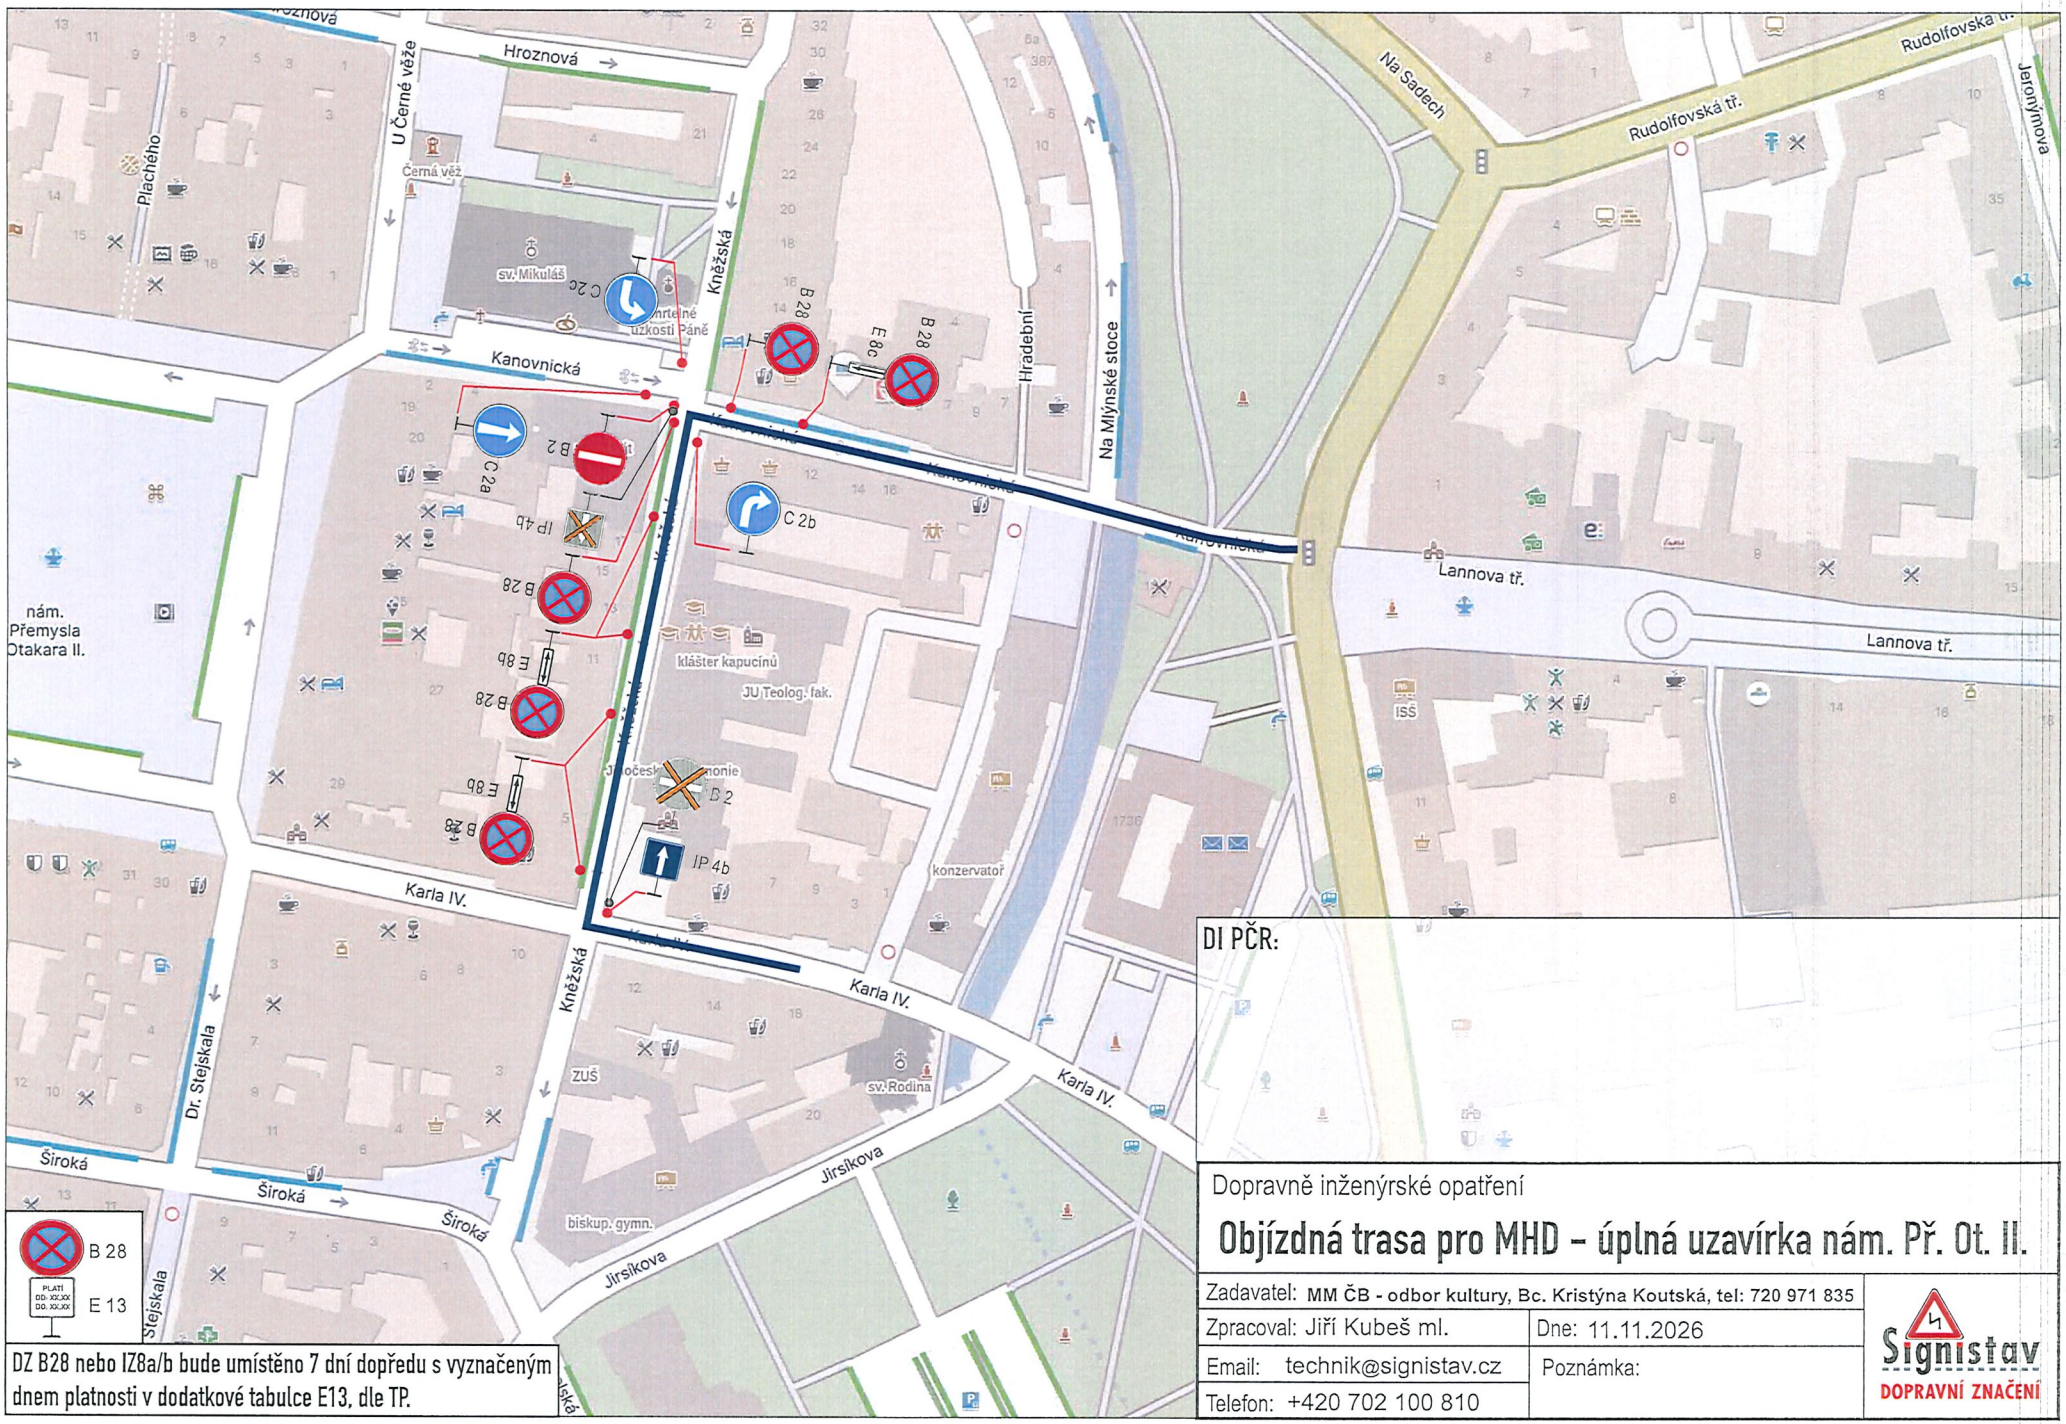

DZ B28 nebo IZ8a/b bude umístěno 7 dní dopředu s vyznačeným dnem platnosti v dodatkové tabulce E13, dle TP.

DI PČR:

Dopravně inženýrské opatření

Objízdná trasa pro MHD – úplná uzavírka nám. Př. Ot. II.

Zadavatel: MM ČB - odbor kultury, Bc. Kristýna Koutská, tel: 720 971 835	
Zpracoval: Jiří Kubeš ml.	Dne: 11.11.2026
Email: technik@signistav.cz	Poznámka:
Telefon: +420 702 100 810	

Signistav
DOPRAVNÍ ZNAČENÍ