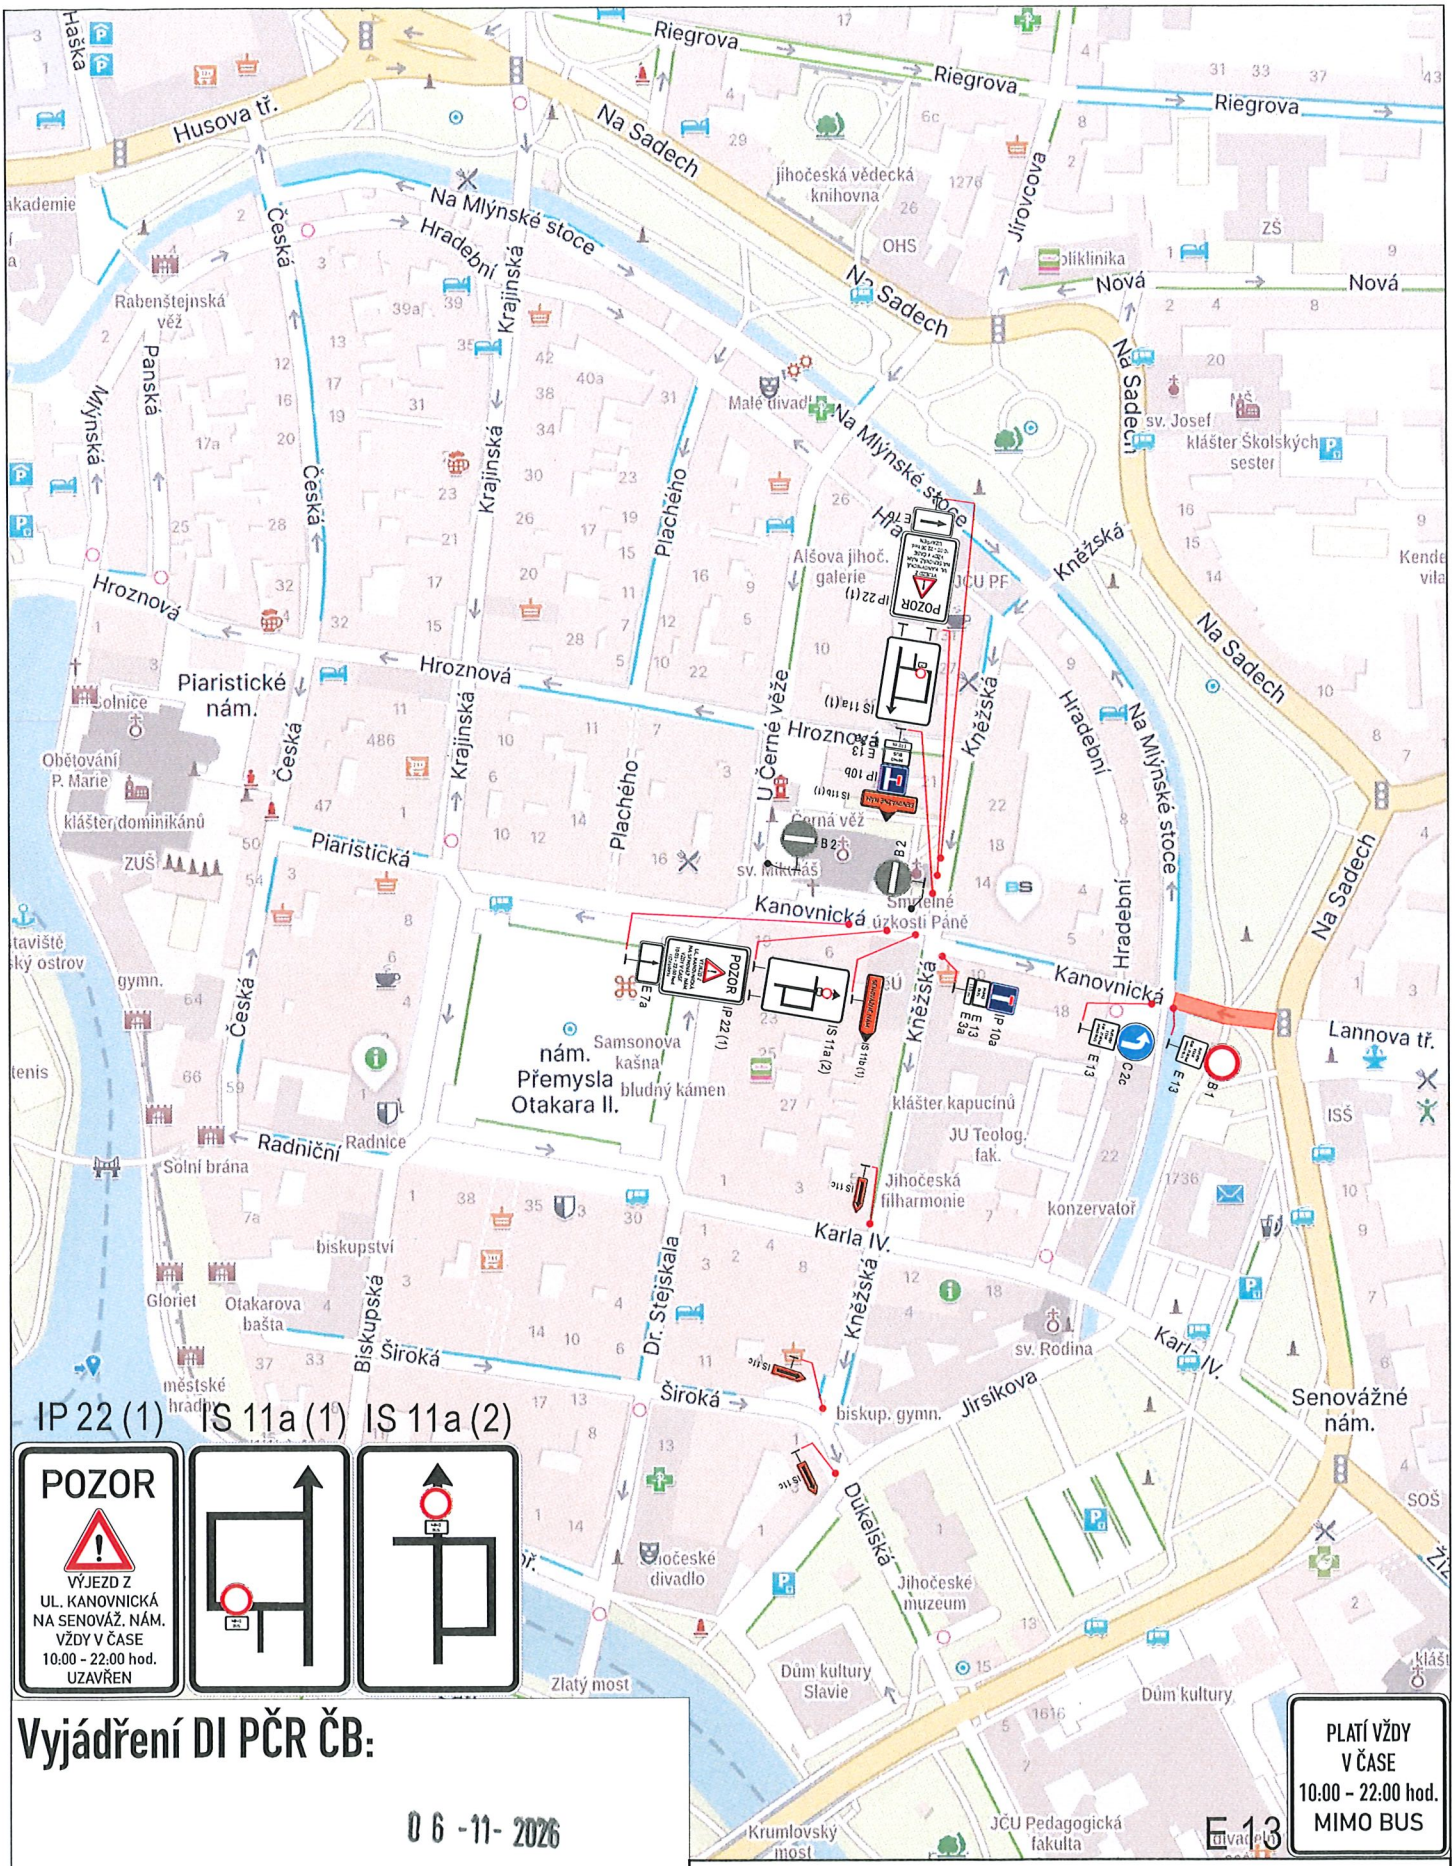

Vyjádření DI PČR ČB:

06 -11- 2026

POLICIE ČESKÉ REPUBLIKY
KRAJSKÉ ŘEDITELSTVÍ POLICIE
JIHOČESKÉHO KRAJE 24
ÚZEMNÍ ODBOR ČESKÉ BUDĚJOVICE
DOPRAVNÍ INSPEKTORÁT
POŠTOVNÍ PŘIHRÁDKA 125
371 05 ČESKÉ BUDĚJOVICE

Dopravně inženýrské opatření

OMEZENÍ VÝJEZDU Z UL. KAKOVNICKÁ – POUZE PRO MHD

Zadavatel: *MMCB - odbor kultury, Bc. Kristýna Koutská, tel: 720 971 835*	
Zpracoval: Kubeš Jiří ml.	Dne: 29.10.2026
Email: technik@signistav.cz	Poznámka:
Telefon: 702 100 810	

Signistav DOPRAVNÍ ZNAČENÍ