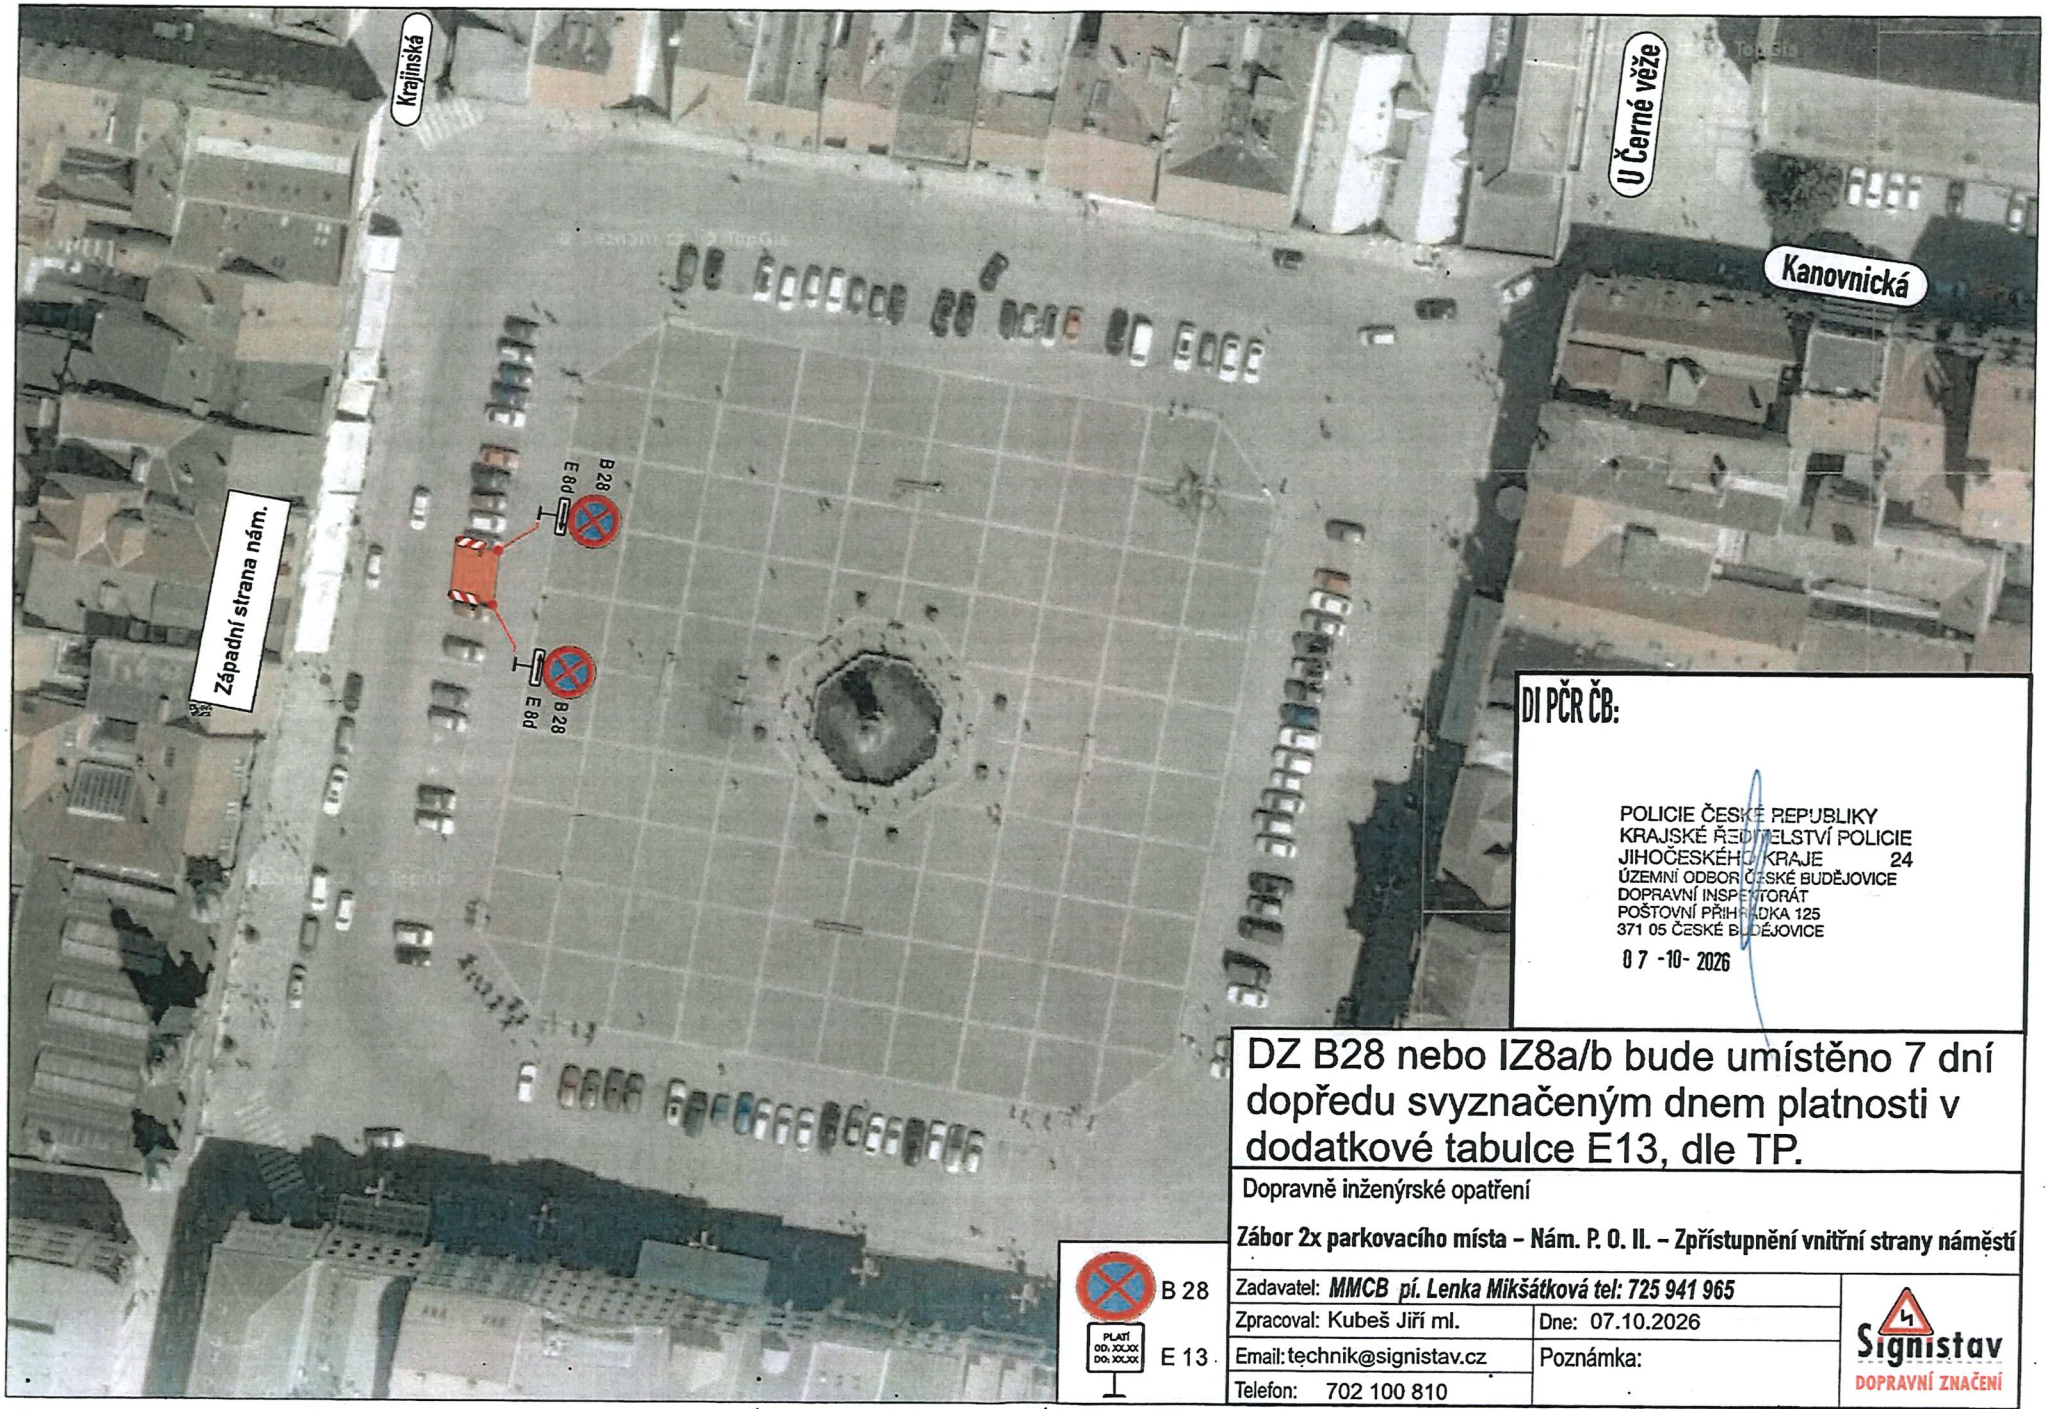


DI PČR ČB:

POLICIE ČESKÉ REPUBLIKY
KRAJSKÉ ŘEDITELSTVÍ POLICIE
JIHOČESKÉHO KRAJE 24
ÚZEMNÍ ODBOR ČESKÉ BUDĚJOVICE
DOPRAVNÍ INSPEKTORÁT
POŠTOVNÍ PŘIHRÁDKA 125
371 05 ČESKÉ BUDĚJOVICE
07 -10- 2026

DZ B28 nebo IZ8a/b bude umístěno 7 dní dopředu svyznačeným dnem platnosti v dodatkové tabulce E13, dle TP.

B 28

PLATÍ OD: XX.XX DO: XX.XX

E 13

Dopravně inženýrské opatření

Zábor 2x parkovacího místa – Nám. P. O. II. – Zpřístupnění vnitřní strany náměstí

Zadavatel: *MMCB pí. Lenka Mikšátková tel: 725 941 965*	
Zpracoval: Kubeš Jiří ml.	Dne: 07.10.2026
Email: technik@signistav.cz	Poznámka:
Telefon: 702 100 810	

Signistav
DOPRAVNÍ ZNAČENÍ