RUDOLFOVSKÁ ULICE (ÚSEK NÁDRAŽNÍ - NA SADECH - 1.ETAPA

PŘÍLOHA K ŽÁDOSTI

SENOVÁŽNÉ NÁMĚSTÍ

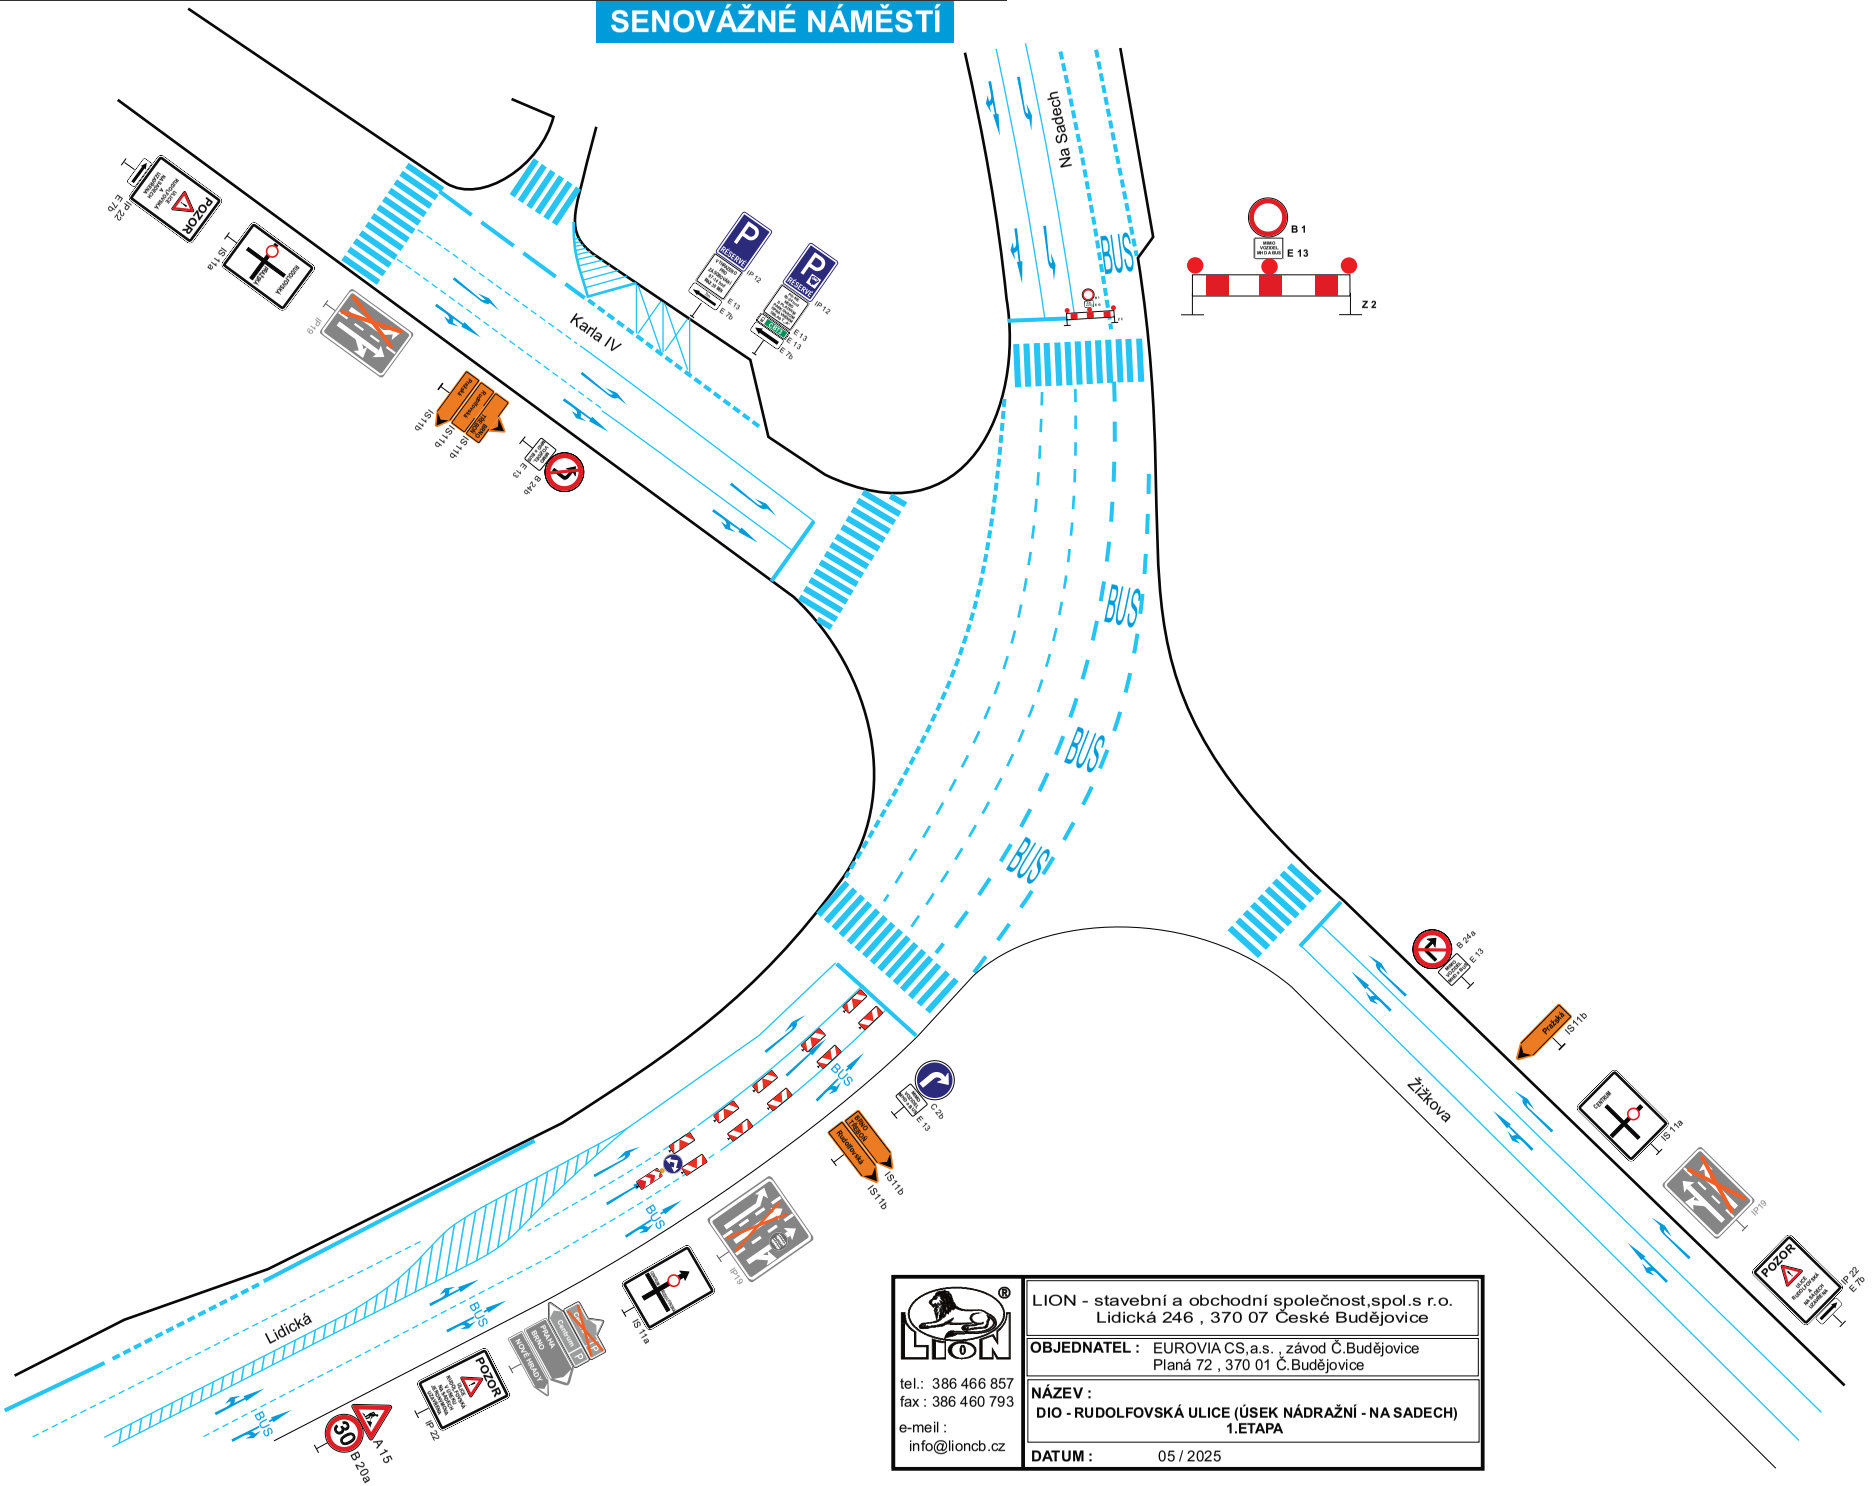

LION®	LION - stavební a obchodní společnost,spol.s r.o. Lidická 246 , 370 07 České Budějovice
tel.: 386 466 857 fax : 386 460 793 e-meil : info@lioncb.cz	**OBJEDNATEL :** EUROVIA CS,a.s. , závod Č.Budějovice Planá 72 , 370 01 Č.Budějovice
	NÁZEV : **DIO - RUDOLFOVSKÁ ULICE (ÚSEK NÁDRAŽNÍ - NA SADECH)** **1.ETAPA**
	DATUM : 05 / 2025