


Litvínovice

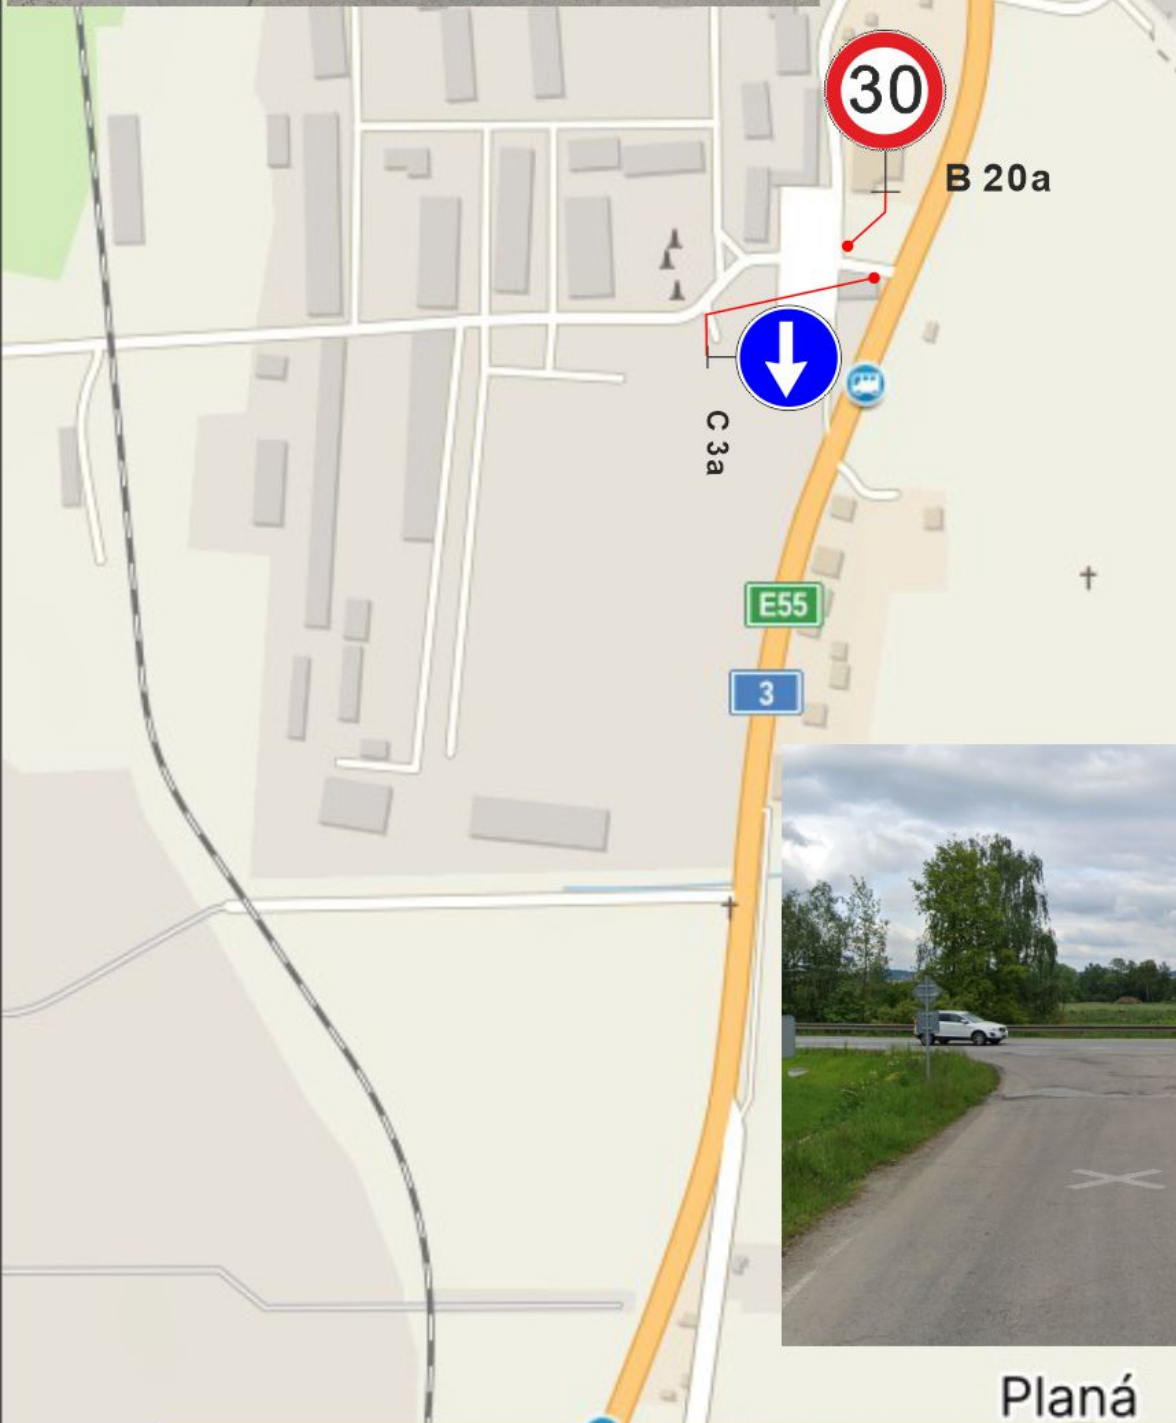

C 3a

B 20a

Dopravní značení bude provedeno dle TP 65 a všech platných předpisů.



Planá

Úprava - doplnění dopravního značení - výjezd letiště Planá