


Vyjádření DI PČR ČB:

POLICIE ČESKÉ REPUBLIKY
KRAJSKÉ ŘEDITELSTVÍ POLICIE
JIHOČESKÉHO KRAJE 24
ÚZEMNÍ ODBOR ČESKÉ SUDĚJOVICE
DOPRAVNÍ INSPEKCIČNÍ STANICE
POSTOVNÍ PŘÍHRADNÍ 25
371 05 ČESKÉ BUDĚJOVICE
19-01-2024

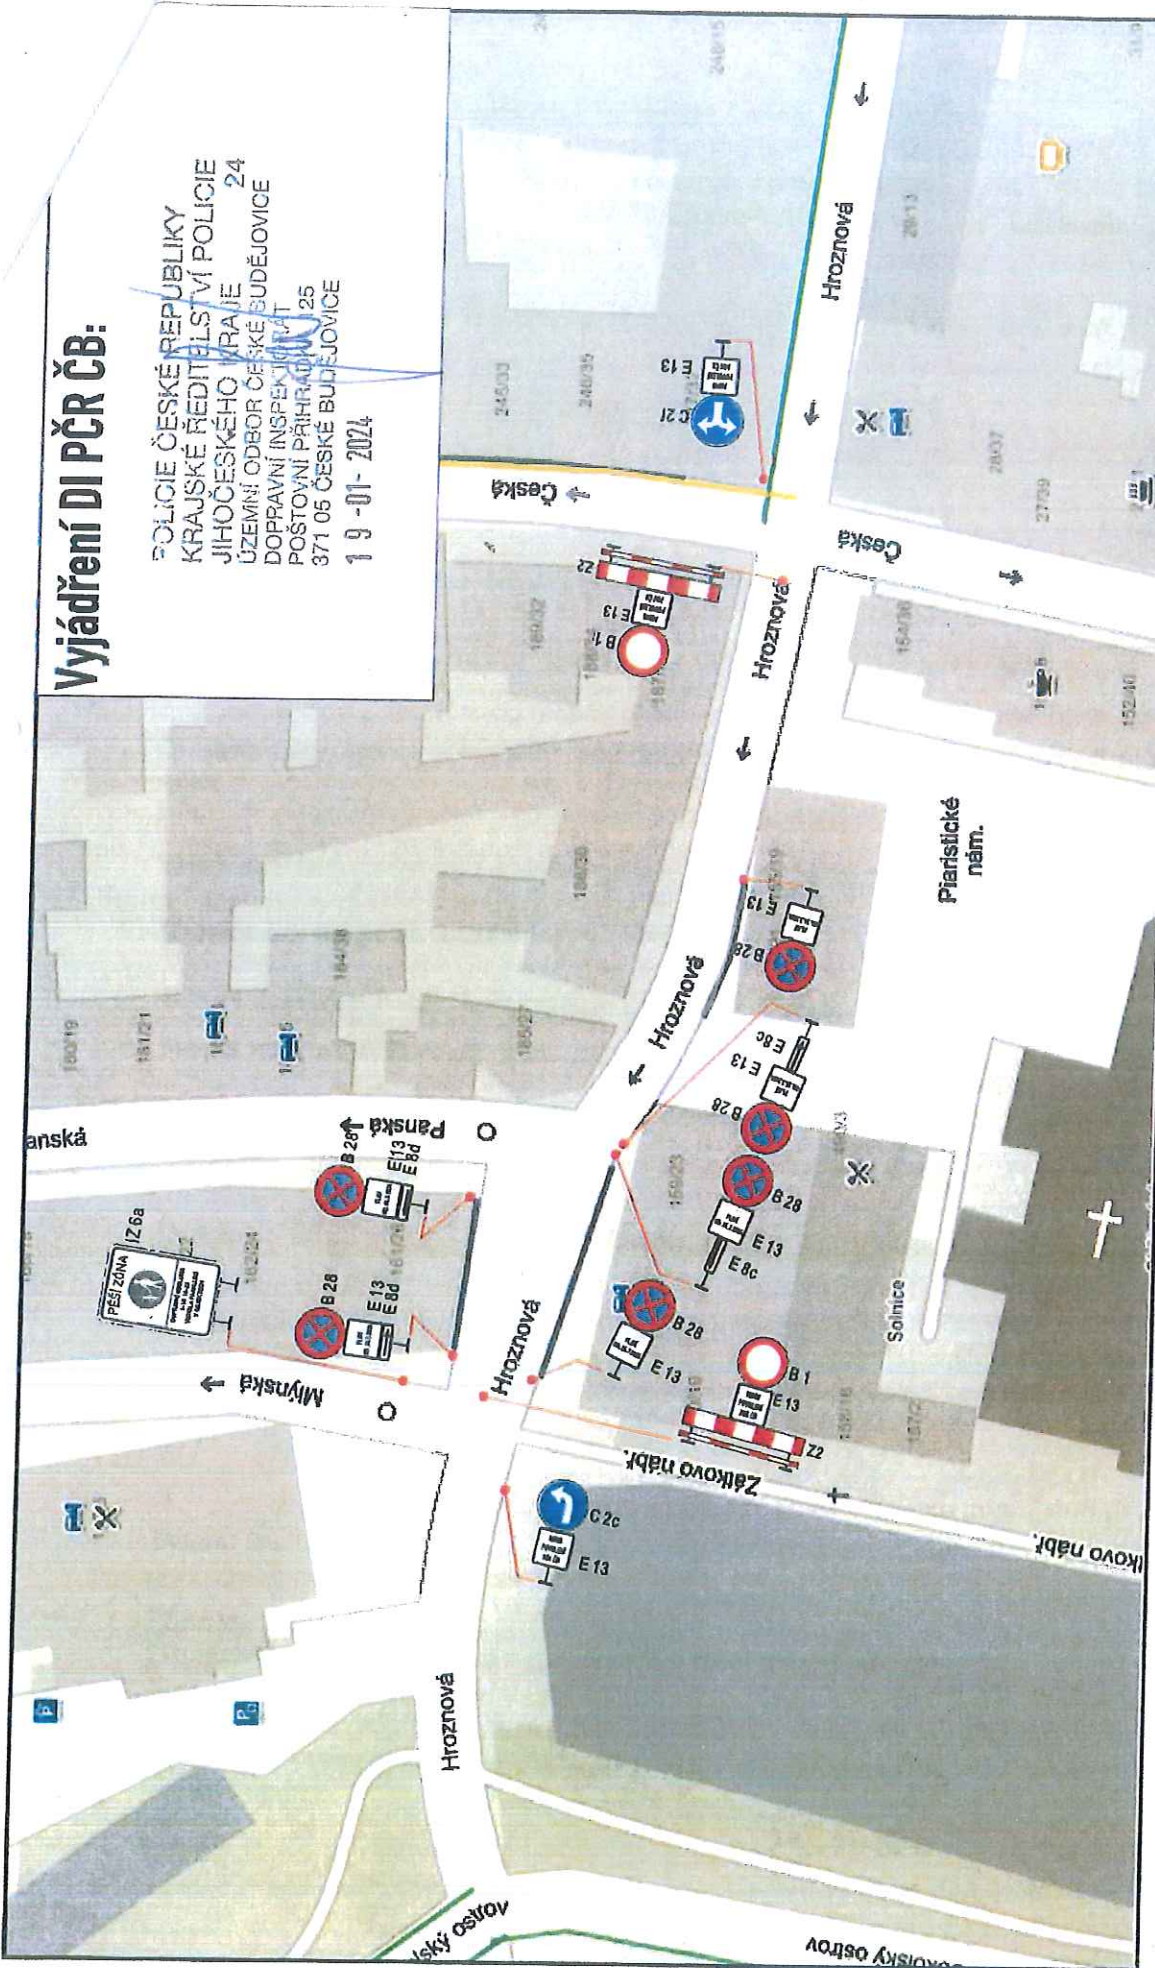

DZ B28 bude umístěno min. 7 dní předem s datem platnosti dle TP

MIMO POVOLENÍ MM ČB
PLATÍ OD: 24.3.2024

Dopravně inženýrské opatření
Staročeské velikonocce 2024

Zadavatel: MMCB Zuzana Nevařilová tel: 725 941 965
Zpracoval: Jiří Kubelík ml. Dne: 18.01.2024
Email: technik@signistav.cz Poznámka:
Telefon: 702 100 810



E 13
E 13