

dopravní značení
 Jan Nováček - JANEV
 Cihlovská 852
 391 11 Planá nad Lužnicí
 tel: 777 227 534 www.janev.cz

Zhotovitel PD DIO 2:
 JANEV

Průmyslová Pláná 85
 370 01 České Budějovice
 tel: 777 227 534

Dopravně inženýrské opatření:
U Hvízdala - Č. Budějovice
 výstavba bytového domu centra Arpida


Zadavatel: Spilka a Říha s.r.o., Soběslav
Zhotovitel: Jan Veselý tel. 606 626 887
Vypracoval: Karel Pekař **Dne:** 22.4.2024 **Verze:** 1
Email: pekar@janev.cz **Formát:** A4 **Počet listů:** 1
Telefon: +420 777 227 534 **Poznámka:**

B 28 - sestava DZ bude osazena 7 dní před datem platnosti

E 13
E 8




Z 4b - zábor staveniště bude ohraničen DZ Z4b. (zachována stávající šířka komunikace)

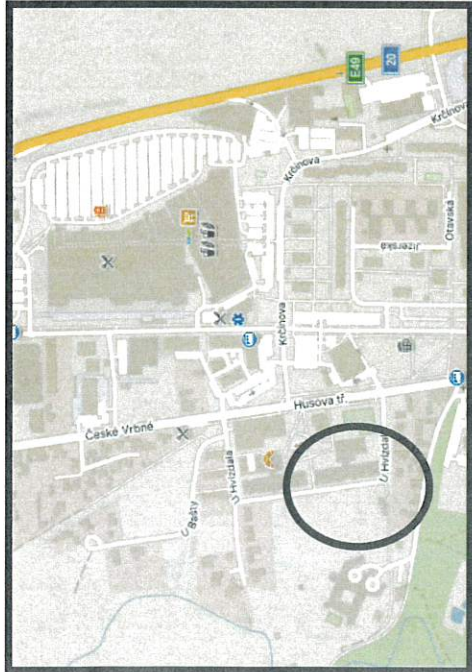

Vyjádření Policie ČR
 POLICIE ČESKÉ REPUBLIKY
 KRAJSKÉ ŘEDITELSTVÍ POLICIE 24
 JIHOČESKÉHO ÚJE
 ÚZEMNÍ ODBOR ČESKÉ BUDĚJOVICE
 DOPRAVNÍ INSPEKTORÁT
 POSTOVNÍ PŘÍHRADA 125
 371 05 ČESKÉ BUDĚJOVICE
 22-04-2024

22.04.2024
 MAĞSTRÁT MESTE
 ODBOR SPRÁVY VELETRHŮ A STÁTKŮ
 ODDĚLENÍ SPRÁVY
[Signature]

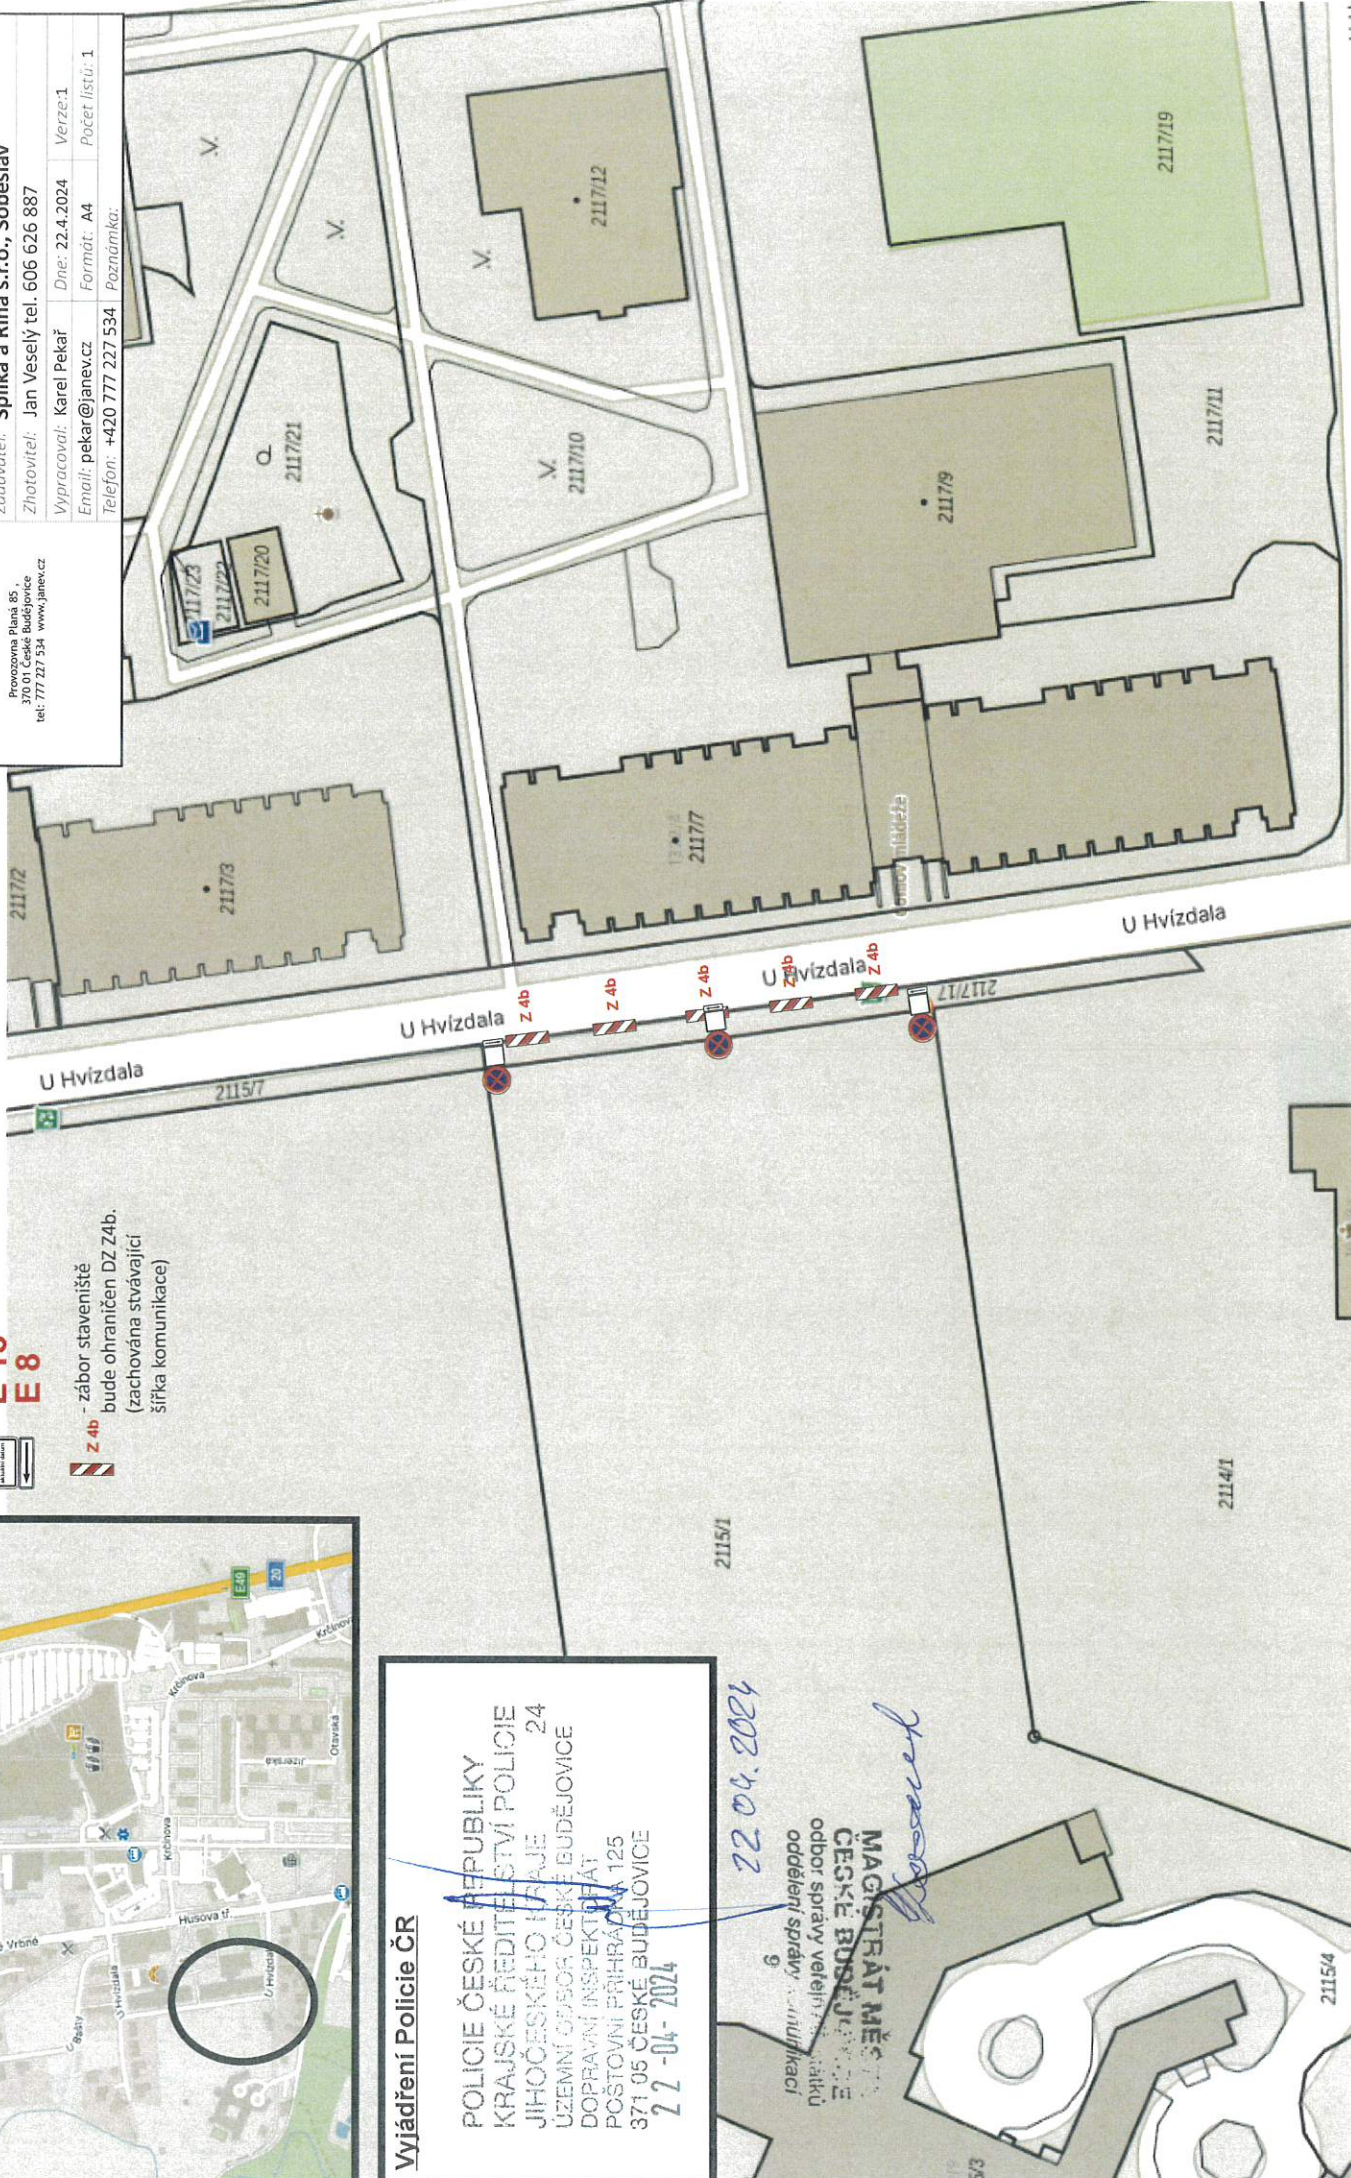

U Hvízdala