

 Magistrát města České Budějovice Odbor dopravy a silničního hospodářství	
Věc č.j.	_____
Určuji jako oprávněnou úřední osobu	_____
Vedoucí odboru	_____

SEZNAM DOKLADŮ KE SPISU

číslo jednací: ODSH/13254/14/LI Zahájeno: 30.03.2015

p. č.	Název
1	Žádost řešení situace bezpečnost v ulici Skuherského – VOŠ, SPŠ automobilní ze dne 07.10.2014
2	Žádost řešení situace vjezd autobusů– Skuherského – petice – obyvatle ulice Skuherského ze dne 13.10.2015
3	Kopie vyjádření ke stavbě Domu pro seniory (dnešní hotel Vita), včetně kopie žádosti / z roku 2007
4	Kopie rozhodnutí o připojení Domu pro seniory (dnešní hotel Vita), včetně kopie žádosti/z roku 2007
5	Kopie průvodní zprávy Rozhlednová pole k žádosti o připojení- výpočet proveden pro domov důchodců
6	Kopie závazného stanoviska pro vydání kolaudačního souhlasu na Hotelový dům pro seniory / z roku 2013 , včetně kopie žádosti
7	Záznam do spisu konzultace s MP a SVS ze dne 03.11.2014
8	Žádost o stanovení DZ - souhlas vlastníka komunikace ze dne 21.11.2014
9	Úřední záznam o schůzce s PČR ze dne 26.11.2014
10	Žádost SVS pro fa LION ze dne 28.11.2014
11	Urgence pro fa LION ze dne 19.01.2015
12	Návrh dopravního značení ze dne 04.02.2015, přijaté 30.03.2015
13	Veřejná vyhláška- oznámení o zahájení řízení o návrhu stanovení místní úpravy ze dne 30.03.2015 (včetně doručenek)
14	Žádost o řešení situace- společenství vlastníků Skuherského 5, ze dne 02.04.2015
15	Podnět od České Pojišťovny ze dne 22.04.2015

 Magistrát města České Budějovice Odbor dopravy a silničního hospodářství	
Ve věci č.j.	<u>ODM/13254/14/Li</u>
Určuji jako oprávněnou úřední osobu	
Vedoucí odboru	

SEZNAM DOKLADŮ KE SPISU

číslo jednací: ODSH/13254/14/Li Zahájeno: 30.03.2015

p.č.	Název
16	Veřejná vyhláška- opatření obecné povahy ze dne 18.05.2015
17	
18	
19	
20	
21	
22	
23	
24	
25	
26	
27	
28	
29	
30	



Vyšší odborná škola, Střední průmyslová škola automobilní a technická
Skuherského 1274/3
370 04 České Budějovice

Li

13246/14
- 7. 10. 2014
295 241/2014
AP
13. 10. 2014

Magistrát města České Budějovice
Ing. Jaroslav Mráz, vedoucí odboru
Kněžská 19
370 92 České Budějovice

Váš dopis/ze dne

Naše značka
SPSA/5075/2014

Vyřizuje
L. Bočková

Č. Budějovice
3.10.2014

Vážený pane vedoucí odboru,

s ohledem na bezpečnost žáků naší školy si Vás dovoluji požádat o umístění značky zákaz stání autobusů před budovou školy ve Skuherského ulici č. 3 v Českých Budějovicích.

V současné době autobusy zájezdů do hotelu VITA parkují před budovou školy a tím významně ohrožují bezpečnost žáků a znemožňují zabezpečení provozu školy (blokování vjezdu do budovy).

Zároveň se na Vás obracím se žádostí o vyznačení značení zákazu stání před vjezdem do budovy, neboť původní značení (žlutá klikatá čára), bylo odstraněno při rekonstrukci povrchu vozovky z důvodu obsluhy budovy.

Věřím, že mé žádosti vyhovíte.

Děkuji a zůstávám s pozdravem

Vyšší odborná škola,
Střední průmyslová škola automobilní a technická
Skuherského 1274/3
370 04 České Budějovice
IČ 005 82 158, DIČ CZ00582158

IČ: 00582158
DIČ: CZ00582158

Tel: 387 901 411
Fax: 387 316 373

Účet: KB Č. Budějovice
č. účtu: 43830-231/0100

web: www.spsautocb.cz
e-mail: sekretariat@spsautocb.cz

13254/14
295154/2014

Li
2

Vážená paní Ing. Lišková,

žádám, aby v ulici Skuherského (1291/7) České Budějovice byla zřízena značka „Zákaz vjezdu nad 2 t“, která zabrání provozu autobusů do hotelu Vita. Ve vedlejší Kostelní ulici tuto značku již mají.

Hlavním důvodem, proč se na Vás obracím, je trvalá destrukce této historické zóny. Autobusy, které naší ulicí do hotelu proudí, mají neblahý vliv na fasády domů v této ulici, konkrétně praskání fasády a zdíva. Tím dochází jednak ke škodě na našem majetku, ale i ke škodě kulturní. Náš dům (1291/7) je kulturní památkou, což dokazuje štítek, který je na našem domě umístěn. Stejně tak i dům na protější straně ulice. Další věcí, která narušuje klidný život v ulici je hluk, který autobusy způsobují. Projíždí zde hlavně ve večerních hodinách. Dalším problémem je stav nedávno opravené silnice. Ta pod zátěží autobusů bude brzy ve stejném stavu jako před opravou. V neposlední řadě bych rád zmínil, že pravidelně dochází k poškozování aut zaparkovaných před domy v naší ulici, a to neukázněným a neopatrným průjezdem autobusů. Minimálně jednou za týden dojde k nabourání či odření některého ze zaparkovaných automobilů.

K této žádosti mohu přiložit i podpisy sousedů z ulice, kteří mne v této žádosti podpoří.

Věřím v kladné vyřízení mé žádosti a děkuji Vám za její přijetí a rychlé řešení celé situace.

V Českých Budějovicích dne 5.10. 2014



KOPIE NA ODBORU DOPRAVY, PŘIPRAVENO I ŘEŠENÍ.

ING. LIŠKOVÁ - ODBOR DOPRAVY



NOVÁ LHCETA

DO

20.04

Petice

Dle čl. 18. Listiny základních lidských práv a svobod a zákona č. 85/1990 sb. O právu petičním

My, níže podepsaní, prostřednictvím této petice žádáme, aby v ulici Skuherského (1291/7) České Budějovice, byla zřízena značka, která zabrání provozu autobusů do naší ulice.

Dne 5.10.2014 v Českých Budějovicích



Jméno a příjmení	Bydliště	Podpis
[Redacted content]		

Odesláno dne :

11. 09. 2007 ³



Magistrát města České Budějovice
Odbor dopravy a silničního hospodářství
nám. Přemysla Otakara II, č. 1, 2

Magistrát města České Budějovice
Ing. Jaroslav Mráz
Odbor dopravy a silničního hospodářství
Kněžská 19
370 92 České Budějovice

DOMUS Prachatice s.r.o.
Družstevní 92
383 01 Prachatice

Internet: <http://www.c-budejovice.cz>

Č.j.:
ODaSH/10669/07-Vr

Vyřizuje:
Ing. Vráněk

Tel.:
386804406

E-mail:
vraneki@c-budejovice.cz


Datum:
7.9.2007

*V ZÁKONNOSTI UVEDENO, ŽE SE BUDE JEDNAT O DŮM
PRO SENIORY.*

Věc: Dům pro seniory Skuherského ul., na poz.p.č. 3771/1, 3771/3, 3771/4 v k.ú.
Č.Budějovice 3 - vyjádření.

Ke shora uvedené stavbě Domu pro seniory **n e m á**, Odbor dopravy a silničního hospodářství Magistrátu města České Budějovice, jako příslušný silniční správní úřad podle § 40 odst. 4 písm. a) zákona č. 13/1997 Sb., o pozemních komunikacích ve znění pozdějších předpisů, připomínek.

Parkování je řešeno v dostatečné kapacitě uvnitř objektu. Na připojení uvedené stavby na místní komunikační síť bude vydáno našim odborem rozhodnutí.


Ing. Jaroslav Mráz
Vedoucí Odboru dopravy a silničního hospodářství
Magistrátu města České Budějovice

**MAGISTRÁT MĚSTA
ČESKÉ BUDĚJOVICE**
odbor dopravy
a silničního hospodářství



Architektura a projekty staveb
Návrhy interiérů
Inženýrská činnost

Družstevní 92, 383 01 Prachatice

tel./fax: 388 313 813, e-mail: domus@domuspt.cz

JCP

31.08.2007

10669/04

Vn

249024/04

Magistrát města České Budějovice
odbor dopravy a silničního hospodářství
Náměstí Přemysla Otakara II. č. 1,2
370 92 České Budějovice

Prachatice, 21.8.2007


Věc: Žádost o vyjádření ke stavbě

Žádáme Vás o vyjádření ke stavbě Domu pro seniory na parc. č. 3771/1, 3771/3 a 3771/4, k.ú., ulice Skuherského. Součástí stavby budou přípojky inženýrských sítí napojené na stávající rozvody v ulici Skuherského. Parkování je řešeno v dostatečné kapacitě uvnitř objektu (viz příloha).

Stavební záměr: bytový dům – novostavba (zástavba proluky) bez podzemních podlaží, přípojky inženýrských sítí budou řešeny v samostatném řízení

Kat. území: České Budějovice 3

Přílohy: PD, situace /M 1:1000/ se zákresem

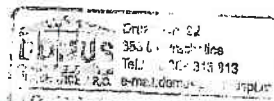

DOMUS Prachatice s.r.o.
Družstevní 92
383 01 Prachatice
tel./fax: 388 313 813
mobil: 603 518 244
e-mail: domus@domuspt.cz



ZÁKRES DO MAPY KN

DŮM PRO SENIORY, SKUHERSKÉHO UL.
 PARC.Č. 3771/1, 3771/3, 3771/4
 ČESKÉ BUDĚJOVICE 3



V ŽADOSTI - DŮM PRO SENIORY.
LIPEDENO JAKO?

Magistrát města České Budějovice
Odbor dopravy a silničního hospodářství
nám. Přemysla Otakara II, č. 1, 2

Magistrát města České Budějovice
Ing. Jaroslav Mráz
Odbor dopravy a silničního hospodářství
Kněžská 19
370 92 České Budějovice



Internet: <http://www.c-budejovice.cz>

Č.j.: ODaSH/10670/07-Vr	Vyřizuje: Ing. Vránek	Tel.: 386804406	E-mail: vraneji@c-budejovice.cz	Datum: 14.9.2007
----------------------------	--------------------------	--------------------	---	---------------------

ROZHODNUTÍ

Odbor dopravy a silničního hospodářství Mm České Budějovice příslušný jako silniční správní úřad ve věcech místních komunikací dle ust. § 40 odst. 5 písm. c) zákona č. 13/1997 Sb. rozhodl na základě žádosti pana: Jiří Konečný, Vodňanská 1277, 383 01 Prachatice, ze dne 31.8.2007 a po projednání s vlastníkem místních komunikací a Policií ČR okr. řed. DI v Českých Budějovicích, a v souladu s ust. § 10 odst. 4 písm. b) zákona č. 13/1997 Sb. ve znění pozdějších předpisů, o pozemních komunikacích a

POVOLUJEME ODAH JAKO DŮM PRO SENIORY
povoluje

zřízení vjezdu (2x) na pozemek parc. č. 3771/1, 3771/4, 3771/3 v k.ú. České Budějovice 3 (dům pro seniory) z místní komunikace – ul. Skuherského, dle předložené PD.

Pro připojení jsou stanoveny tyto podmínky:

- Připojení pozemku na místní komunikaci bude řešeno u hranice s předmětným pozemkem.
- Připojení bude provedeno na stávající niveletu chodníku i vozovky.
- Zpevnění konstrukce chodníku a úprava obrubníku provedena dle požadavku MM Č.Budějovice - odb.správy veřejných statků-odd.správy komunikací, na náklady žadatele a tímto odborem bude též protokolárně převzata.
- Bude zabráněno odtoku vody z přilehlého pozemku na komunikaci.

Toto povolení slouží jako podklad pro následující územní a stavební řízení.

Odůvodnění :

Předložená žádost byla posouzena silničním správním orgánem, projednána s vlastníkem místních komunikací, Policií ČR okr. řed. DI a v souladu s příslušnými právními předpisy bylo rozhodnuto tak, jak je ve výroku uvedeno. Předložená stanoviska byla souhlasná.

Poučení o odvolání:

Proti tomuto rozhodnutí se lze odvolat do 15 dnů ode dne jeho oznámení ke Krajskému úřadu, odboru dopravy a silničního hospodářství v Českých Budějovicích, podáním u zdejšího odboru dopravy a silničního hospodářství.

Ing. Jaroslav Mraz
Vedoucí odboru dopravy a silničního hospodářství
Magistrátu města České Budějovice



Poplatek:

Před vydáním rozhodnutí byl zaplacen správní poplatek dle zákona č. 634/2004 Sb ve výši 500,- Kč.

Rozhodnutí obdrží:

Účastníci řízení

MM České Budějovice zastoupené OSVS-odd.správy komunikací - zde

Dotčené orgány :

Policie ČR okr. řed. DI, Pražská 5, České Budějovice
Mm Stavební a dopravní úřad- zde

Ostatní:

Domus Prachatice s.r.o., Družstevní 92, 383 01 Prachatice

899

31.08.2007

10640/04

249630/04

POLICE ČR - MĚSTSKÝ ÚŘAD
 DOPRAVNÍ INSPEKTORÁT
 ČESKÉ BUDĚJOVICE

Došlo: 27.8.2007

Č. j.

Přílohy:

Magistrát města České Budějovice
 Odbor dopravy a silničního hospodářství
 Náměstí Přemysla Otakara II č.1,2
 370 92 - České Budějovice


Žádost o povolení připojení nemovitosti k místní komunikaci

Žadatel: 
 Adresa: 
 Telefon: 

Popis nemovitosti, které se připojení týká (včetně parcelního čísla): DUH TRO SENIORY
p.č. 3771/1, 3771/4, 3771/3, Č. BUDĚJOVICE 3

Název komunikace, ke které má být nemovitost připojena: ul. SKUHERSKÉHO (2x)


Datum: 27.8.2007

Podpis žadatele 


DOMUS
 383 01 P. Budějovice
 Tel. Fax: 376 113 813
 E-mail: domus@domus.cz

Stanovisko Policie ČR okr. řed. DI v Českých Budějovicích

DATUM: 27.8.2007
 Č. j. ORCB-průb. 492 DS-2007
 Dle stanoviska z předchozího řízení

Datum:
 Podpis, razítko:  1 pos. dob.

Stanovisko vlastníka komunikace

Jan Kule - 


Datum:

Podpis, razítko:

Přílohy:

Situační plánek
 Doklad o zaplacení správního poplatku ve výši 500,- Kč (dle zákona č. 368/1992 Sb. ve znění
 pozdějších předpisů - položka 34)

ROZHLEDOVÁ POLE

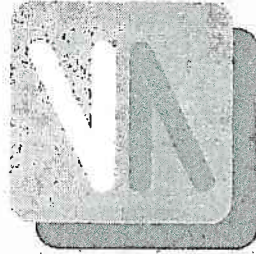

ICONICK

*DŮM PRO
JEN 1027*

Č. BUDĚJOVICE

DPS, SKUHERSKÉHO ULICE

*POUŽITO ODPH JAKO DOMOV DŮCHODCŮ - PREZENTOVÁNO
PROJEKTANTEM*

Č. Budějovice

Místo stavby:

Investor:

Objednatel:

Zhotovitel:

Datum:

Stupeň:

Složka:

Srpen 2007

Technická pomoc



Rozhledová pole

Rozhledová pole pro výjezd z garáží jsou navržena podle podmínek ČSN 736110, odstavce 12.7.

Délka rozhledu pro zastavení je konstruována pro návrhovou rychlost 50km/h a rozhledový trojúhelník má délku odvěsen 35m. Rozhledové trojúhelníky obou vjezdů se překrývají.


V parkovacím pruhu podél chodníku je vyznačena vzdálenost 21,54m od osy vjezdu do garáží. Mimo takto vymezený prostor jsou odstavná stání navrhovanou stavbou neomezena. V této vzdálenosti vymezeném prostoru a v prostoru mezi vjezdy jsou odstavná stání přípustná (v rozhledovém poli mohou parkovat vozidla v odůvodněných případech, a podle místních podmínek – viz. obr. 72 ČSN 736110).

Č. Budějovice 27.8.2007, vypracoval: Ing. Petr Kaplan



DPS Skuherského, Č. Budějovice, rozhledová pole

1 : 500

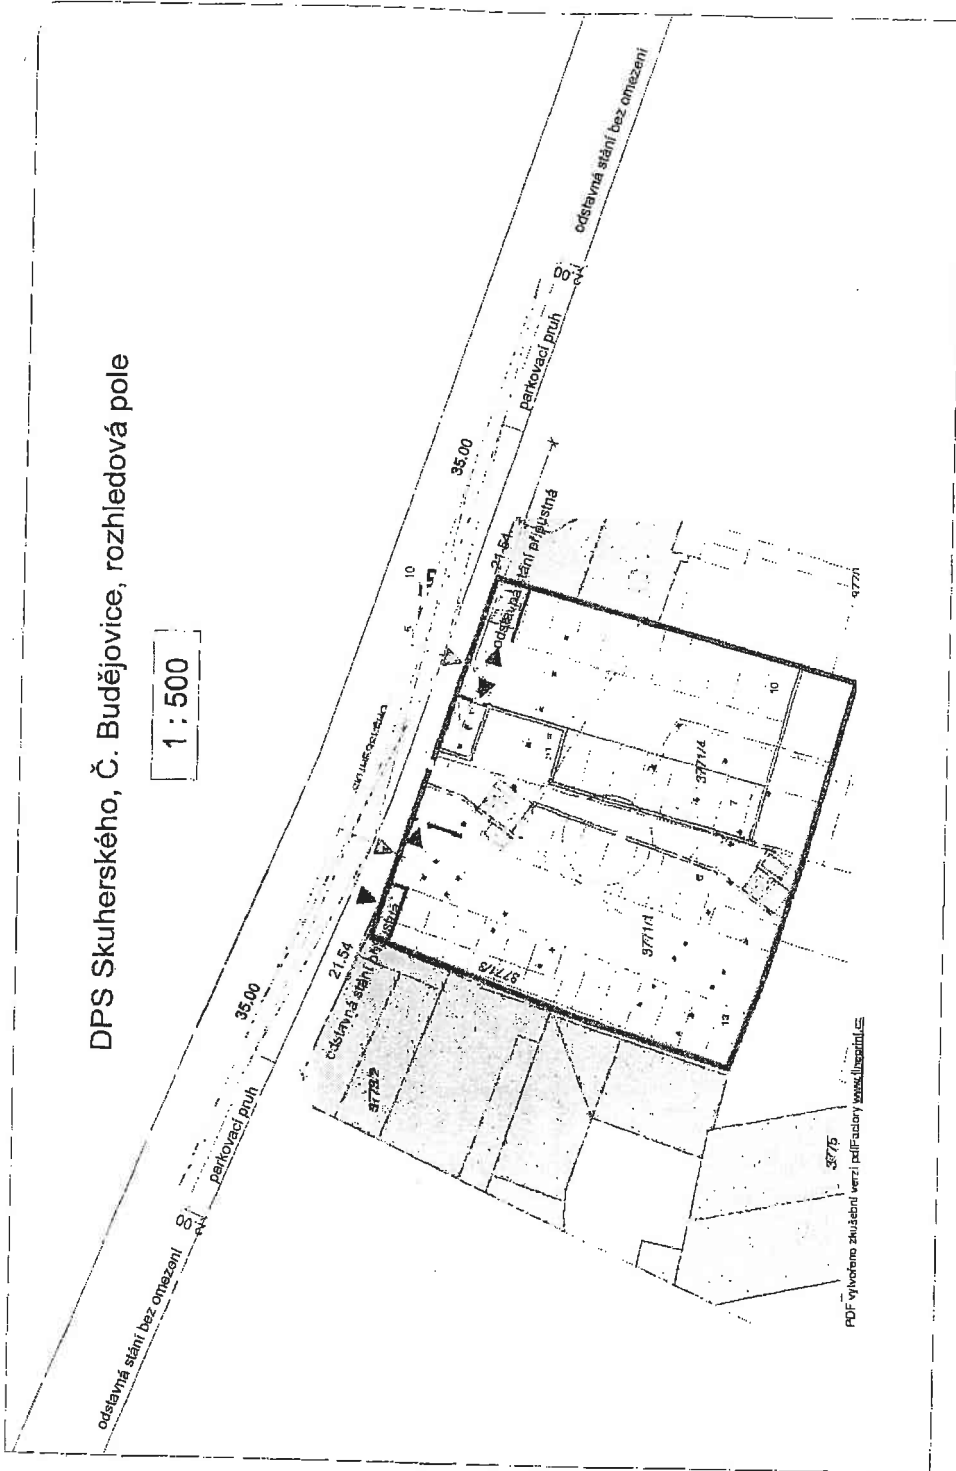

38775
PDF vytvořeno zkvalitněnou verzí pdfFactory www.libocini.cz

Příloha 1 :

Výpočet parkovacích stání dle ČSN 736110:

Nejbližší odpovídající tabulková charakteristika: domov důchodců
Počet lůžek: $80.1 + 13.2 = 106 \dots$ na 5 lůžek 1 místo $\dots 106 : 5 = 21,2$

ČSN: výpočet bez redukce

Počet míst:

$N = O_0 \cdot k_0 = 21,2 \cdot 1,05 = 22,26 \dots$ zaokrouhleno nahoru: **23 míst**


Dle ČSN 736110 je požadováno **23 odstavných stání a 0 parkovacích stání.**

Příloha 2 :

Stupeň automobilizace pro stanovení k_0 (údaje z roku 2005):

automobilů na 1000 ob. vatal

POČET OSOBNÍCH AUTOMOBILŮ V ROCE 2005

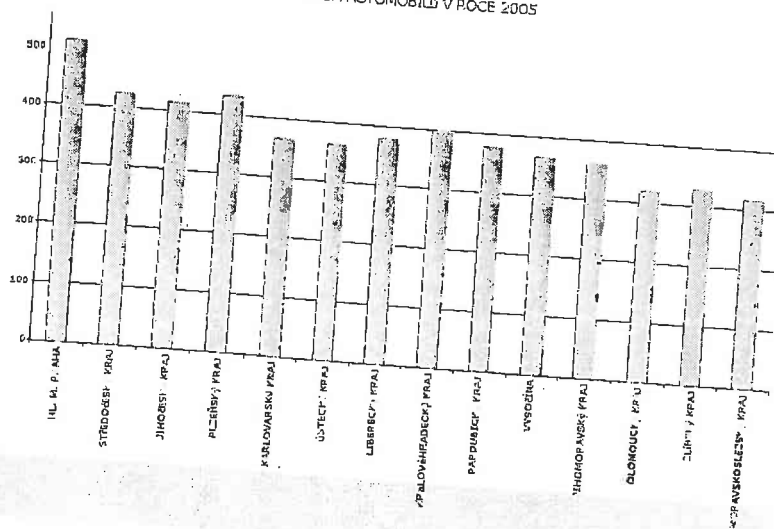

Průběh 27.3.2013 KOLA

Odesláno dne: 04-04-2013



Magistrát města České Budějovice
Odbor dopravy a silničního hospodářství
nám. Přemysla Otakara II., č. 1, 2

Magistrát města České Budějovice
Ing. Jaroslav Mraz
Odbor dopravy a silničního hospodářství
Kněžská 19
370 92 České Budějovice

SWIETELSKY stavební s.r.o.
Pražská tř. 495/58
370 04 České Budějovice

Internet: <http://www.e-budejovice.cz>

Značka:
ODSH/3228/13/Ma

Vyřizuje:
Ing. V. Mach

Tel.:
386 804 406

E-mail:
machv@c-budejovice.cz

Datum:
27.3.2013

Závazné stanovisko pro vydání kořadačního souhlasu

akce: „Hotelový dům pro seniory (pro krátkodobé i dlouhodobé ubytování seniorů s možností rehabilitačních a relaxačních pobytů o 7 NP jehož součástí je střešní terasa a garážová stání v 1. NP, dva sjezdy, Skuherského ul.“

Odbor dopravy a silničního hospodářství Magistrátu města České Budějovice, jako věcně a místně příslušný silniční správní úřad ve věcech silnic dle ustanovení § 40 odst. 4 písm. a) a ve věcech místních komunikací a veřejně přístupných účelových komunikací dle ustanovení § 40 odst. 5 písm. c) zákona č. 13/1997 Sb., o pozemních komunikacích, ve znění pozdějších předpisů, ve spojení s § 149 odst. 1 zákona č. 500/2004 Sb., správní řád vydává toto

z á v a z n é s t a n o v i s k o:

s užíváním stavby

s e s o u h l a s í.

Odůvodnění:

Dne 20.3.2013 podala společnost SWIETELSKY stavební s.r.o., Pražská tř. 495/58, 370 04 České Budějovice, IČ: 480 35 599, odboru dopravy a silničního hospodářství Magistrátu města České Budějovice žádost o vydání závazného stanoviska k užívání stavby: „Hotelový dům pro seniory (pro krátkodobé i dlouhodobé ubytování seniorů s možností rehabilitačních a relaxačních pobytů o 7 NP jehož součástí je střešní terasa a garážová stání v 1. NP, dva sjezdy, Skuherského ul.“ na pozemku parc. č. 3493 (pouze sjezdy) a na pozemku parc. č. 3771/1, 3771/3, 3771/4, 3771/6 (dle nového geometrického plánu) v katastrálním území České Budějovice 3.

K výše uvedené žádosti bylo předloženo:

- Prohlášení dodavatele stavby o způsobu využívání místnosti č. 1.08 v 1. NP – dvojgaráž.
- Dokumentace skutečného provedení – půdorys 1. NP.
- Výpočet potřeby odstavných stání dle stavebního povolení.

Dne 20.3.2013 byla oborem dopravy a silničního hospodářství Magistrátu města České Budějovice provedena kontrolní prohlídka stavby.

IČ: 002 44 732

DIČ: CZ 002 44 732

číslo tel. ústředny: 386 801 111
386 804 111

Joručen
Příjemce:
Přes:

Upozornění:

Celkový počet parkovacích stání v počtu 27 je dle současných zkušeností nedostačující. Vzhledem k druhu stavby by bylo vhodné dořešit parkovací stání pro autobusy (mikrobusy). Využíváním komunikace ulice Skuherského nemůžou být tyto nedostatky nikdy řešeny.

Krajní parkovací stání v 1. NP nejsou zcela v souladu se současnou platnou ČSN 73 6056 – Odstavné a parkovací plochy silničních vozidel.

MAGISTRÁT MĚSTA
ČESKÉ BUDĚJOVICE
odbor dopravy
a silničního hospodářství
1

Ing. Jaroslav Mráz
vedoucí odboru dopravy a silničního hospodářství
Magistrátu města České Budějovice

Obdržel:

Žadatel:

SWIETELSKY stavební s.r.o., Pražská tř. 495/58, 370 04 České Budějovice

Na vědomí:

Magistrát města České Budějovice, stavební úřad



stavební s. r. o.

SWIETELSKY stavební s.r.o.
odštěpný závod Pozemní stavby JIH
oblast Tábors
U Běchyňské dráhy 2932
390 02 Tábors

Telefon: +420 381 201 866

Magistrát města České Budějovice
Odbor dopravy a silničního hospodářství
Kněžská 19
370 92 České Budějovice

V Českých Budějovicích 20.3.2013

Akce: „HOTELOVÝ DŮM PRO SENIORY – ČESKÉ BUDĚJOVICE“

Věc: Žádost o závazné stanovisko k závěrečné prohlídce stavby s vydáním rozhodnutí kolaudačního souhlasu

Vážení,

Na základě stavebního povolení od Magistrátu města České Budějovice pod značkou SU/11944/2008 Di ze dne 15.9.2008 a jeho prodloužení pod značkou SU/1117/2010 Ulc ze dne 16.7.2010 si Vás dovoluujeme požádat o **závazné stanovisko k závěrečné kontrolní prohlídce stavby s vydáním rozhodnutí kolaudačního souhlasu na stavbu Hotelový dům pro seniory o 7.NP jehož součástí je střešní terasa a garážová stání v 1.NP, dva sjezdy, Skuherského ul. na pozemku parc. č. 3493, 3771/1, 3771/3, 3771/4 v k.ú. České Budějovice 3.**

S pozdravem za zhotovitele

vedoucí projektu
SWIETELSKY stavební s.r.o.
Se sídlem: Pražská tř.495/58
370 04 České Budějovice





Magistrát města České Budějovice
Odbor dopravy a silničního hospodářství
nám. Přemysla Otakara II, č. 1, 2

Magistrát města České Budějovice
Ing. Jaroslav Mráz
Odbor dopravy a silničního hospodářství
Kněžská 19
370 92 České Budějovice

Internet: <http://www.c-budejovice.cz/>

Značka:	Vyřizuje:	Tel.:	E-mail:	Datum:
ODSII/13254/14/Li	Ing. L. Lišková	386 804 416	LiskovaL@c-budejovice.cz	03.11.2014

Záznam do spisu o proběhlých konzultacích s Městskou policií a odborem SVS MM Č.Budějovice.

Dle informací Městské policie evidují řady stížností od obyvatel žijících v slepých ulicích B. Smetany a Skuherského.
Zejména obyvatelé ulice B. Smetany si stěžovali na to, že nemohli vyjet z osobním vozidlem z ulice B. Smetany, protože byla komunikace neprůjezdná kvůli stojícímu nebo otáčejícímu autobusu.
Na parkovišti na Mariánském náměstí docházelo zase k ničení parkoviště, když vyjíždějící autobusy poškodily bránu, nebo zatarasily výjezd z parkoviště. Tuto informaci také potvrdili pracovníci odboru správy veřejných statků. Proto byla také ihned podána na náš odbor žádost Dopravního podniku na omezení vjezdu vozidel nad 3,5t na parkoviště na Mariánském náměstí.
Situace v této oblasti byla vyhodnocena jako nebezpečná, ohrožující bezpečnost a plynulost silničního provozu.



Ing. Ladislava Lišková
referent odboru dopravy a silničního hospodářství
Magistrátu města České Budějovice

0024/13254/44/Li

Město České Budějovice
Odbor dopravy a silničního hospodářství
Náměstí Přemysla Otakara II č. 1, 2
371 92-České Budějovice

V^{Č.B.}.....dne 21. 11. 2014

Žádost o stanovení místní a přechodné úpravy provozu na pozemní komunikaci

Žadatel:^{MĚSTO}.....^{ČESKÉ BUDĚJOVICE}.....
odbor dopravy a silničního hospodářství
Adresa:
Telefon:
Důvod:
Komunikace (místo a č. silnice, název místní komunikace-ulice):
Úprava trvalá:
Úprava přechodná (od kdy-do kdy):.....

Stanovisko vlastníka komunikace
Datum:
Razítko, podpis:

Vyjádření Policie ČR, okresního ředitelství-dopravního inspektorátu v Českých Budějovicích / Pražská tř. 5 /:
Souhlas:
Nesouhlasí:
Důvody:
Datum:
Razítko, podpis:

K žádosti dokládáme:
Dopravně inženýrské opatření s písemným vyjádřením příslušného orgánu policie.
Zpracované firmou, která bude provádět osazení dopravního značení.


Podpis žadatele:

Razítko firmy:
MĚSTO ČESKÉ BUDĚJOVICE
odbor dopravy a silničního hospodářství

Značka: ODSH/13254/12/Li



Umístění DZ: 3 x DZ č. B 5 /Zákaz vjezdu autobusů /

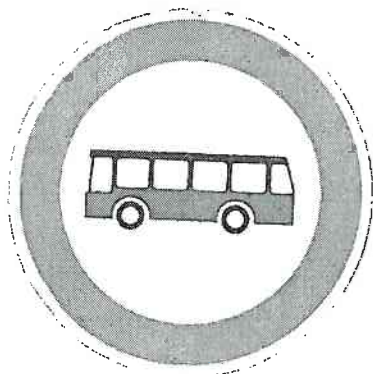



Magistrát města České Budějovice
Odbor dopravy a silničního hospodářství
nám. Přemysla Otakara II, č. 1, 2

9

Magistrát města České Budějovice
Ing. Jaroslav Mráz
Odbor dopravy a silničního hospodářství
Kněžská 19
370 02 České Budějovice

Internet: <http://www.c-budejovice.cz/>

Značka:	Vyřizuje:	Tel.:	E-mail:	Datum:
ODSJH/13254/14/Li	Ing. L. Lišková	386 804 416	LiškovaL@e-budejovice.cz	26.11.2014

Záznam do spisu o jednání s PČR

Dne 26.11.2014 byl předložen návrh dopravního řešení dopravnímu inspektorátu PČR. kdy bylo pracovníkem inspektorátu doporučeno vyhotovení návrhu dopravního řešení odbornou firmou. Tento požadavek byl předán Odboru správy veřejných statků.



Ing. Ladislava Lišková
referent odboru dopravy a silničního hospodářství
Magistrátu města České Budějovice

Rozboudová Martina

Ode: Rozboudová Martina
Odesláno: 28. listopadu 2014 8:22
Komu: [REDACTED]
Předmět: DIO
Přílohy: 20141128083605780.pdf

Dobrý den pane [REDACTED] v příloze Vám zaslám plánek a prosím Vás tímto o vypracování malého DIO. V místech označených kroužkem prosíme zakreslit DZ B5.
Z odboru dopravy a SH kolegyně paní Ing. Líšková tento „náskres“ /viz. příloha/ předložila ke schválení DI Policie ČR a oni chtějí DIO od Vás. Tak se nezlobte a děkuji předem za vyhotovení.


S přáním klidného víkendu

Martina Rozboudová
odbor správy veřejných statků
Magistrát města České Budějovice
nám. Přemysla Otakara II., č. 1, 2
370 92 České Budějovice
tel. : 386 802 512
web: <http://www.c-budejovice.cz>
mail: rozboudovam@c-budejovice.cz





Umístění DZ: 3 x DZ č. B 5 /Zákaz vjezdu autobusů /

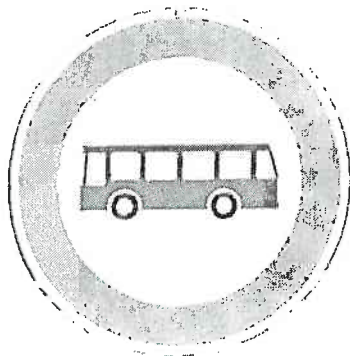

IČ: 002 44 732

DIČ: 077-002 44 732

číslo tel. ústředny: 386 80 11 11
387 72 41 11

Lišková Ladislava

Komu: Bláhová Nataša
Předmět: RE: DIO - plánek "B5"

-----Original Message-----

From: Bláhová Nataša
Sent: Monday, January 19, 2015 12:45 PM
To: Lišková Ladislava
Subject: FW: DIO - plánek "B5"

Přeposílám informaci o urgenci.

Nataša Bláhová
vedoucí oddělení komunikací
odbor správy veřejných statků
Magistrát města České Budějovice
nám. Přemysla Otakara II., č. 1, 2
370 92 České Budějovice
tel. : 386 802 511, 777 346 124
web: <http://www.c-budejovice.cz>
mail: blahovan@c-budejovice.cz

-----Original Message-----

From: Rozboudová Martina
Sent: Monday, January 19, 2015 11:02 AM
To: [REDACTED]
Cc: Bláhová Nataša
Subject: DIO - plánek "B5"

Dobrý den pane [REDACTED] přeposílám Vám e-mail z listopadu minulého roku - prosba o DIO. Můžete mi prosím DIO na DZ "B5" na ulici B. Smetany, Skuherského, Kostelní poslat?

Děkuji předem

Martina Rozboudová
odbor správy veřejných statků
Magistrát města České Budějovice
nám. Přemysla Otakara II., č. 1, 2
370 92 České Budějovice
tel. : 386 802 512
web: <http://www.c-budejovice.cz>
mail: rozboudovam@c-budejovice.cz

Lišková Ladislava

Ko.mu: Rozboudová Martina
Předmět: RE: DZ Skuherského

From: Rozboudová Martina
Sent: Monday, March 30, 2015 10:43 AM
To: Lišková Ladislava
Subject: FW: DZ Skuherského

II. pokus ☺

Martina Rozboudová
Odbor správy veřejných statků
Magistrát města České Budějovice
nám. Přemysla Otakara II., č. 1, 2
370 92 České Budějovice
tel. : 386 802 512
web: <http://www.c-budejovice.cz>
mail: rozboudovam@c-budejovice.cz

From: Rozboudová Martina
Sent: Wednesday, February 04, 2015 10:01 AM
To: Lišková Ladislava
Subject: DZ Skuherského


Dobrý den, posílám vypracované DIO Skuherského vypracované od pana [REDACTED]

Pokud souhlasíte s tímto značením, po Vašem vyjádření „stanovení místní úpravy“ nechám ocauk.
S pozdravem

Martina Rozboudová
odbor správy veřejných statků
Magistrát města České Budějovice
nám. Přemysla Otakara II., č. 1, 2
370 92 České Budějovice
tel. : 386 802 512
web: <http://www.c-budejovice.cz>
mail: rozboudovam@c-budejovice.cz

č.j.: POLICIE KRPC - 433 - 30 / ČJ - 2015 - 020106



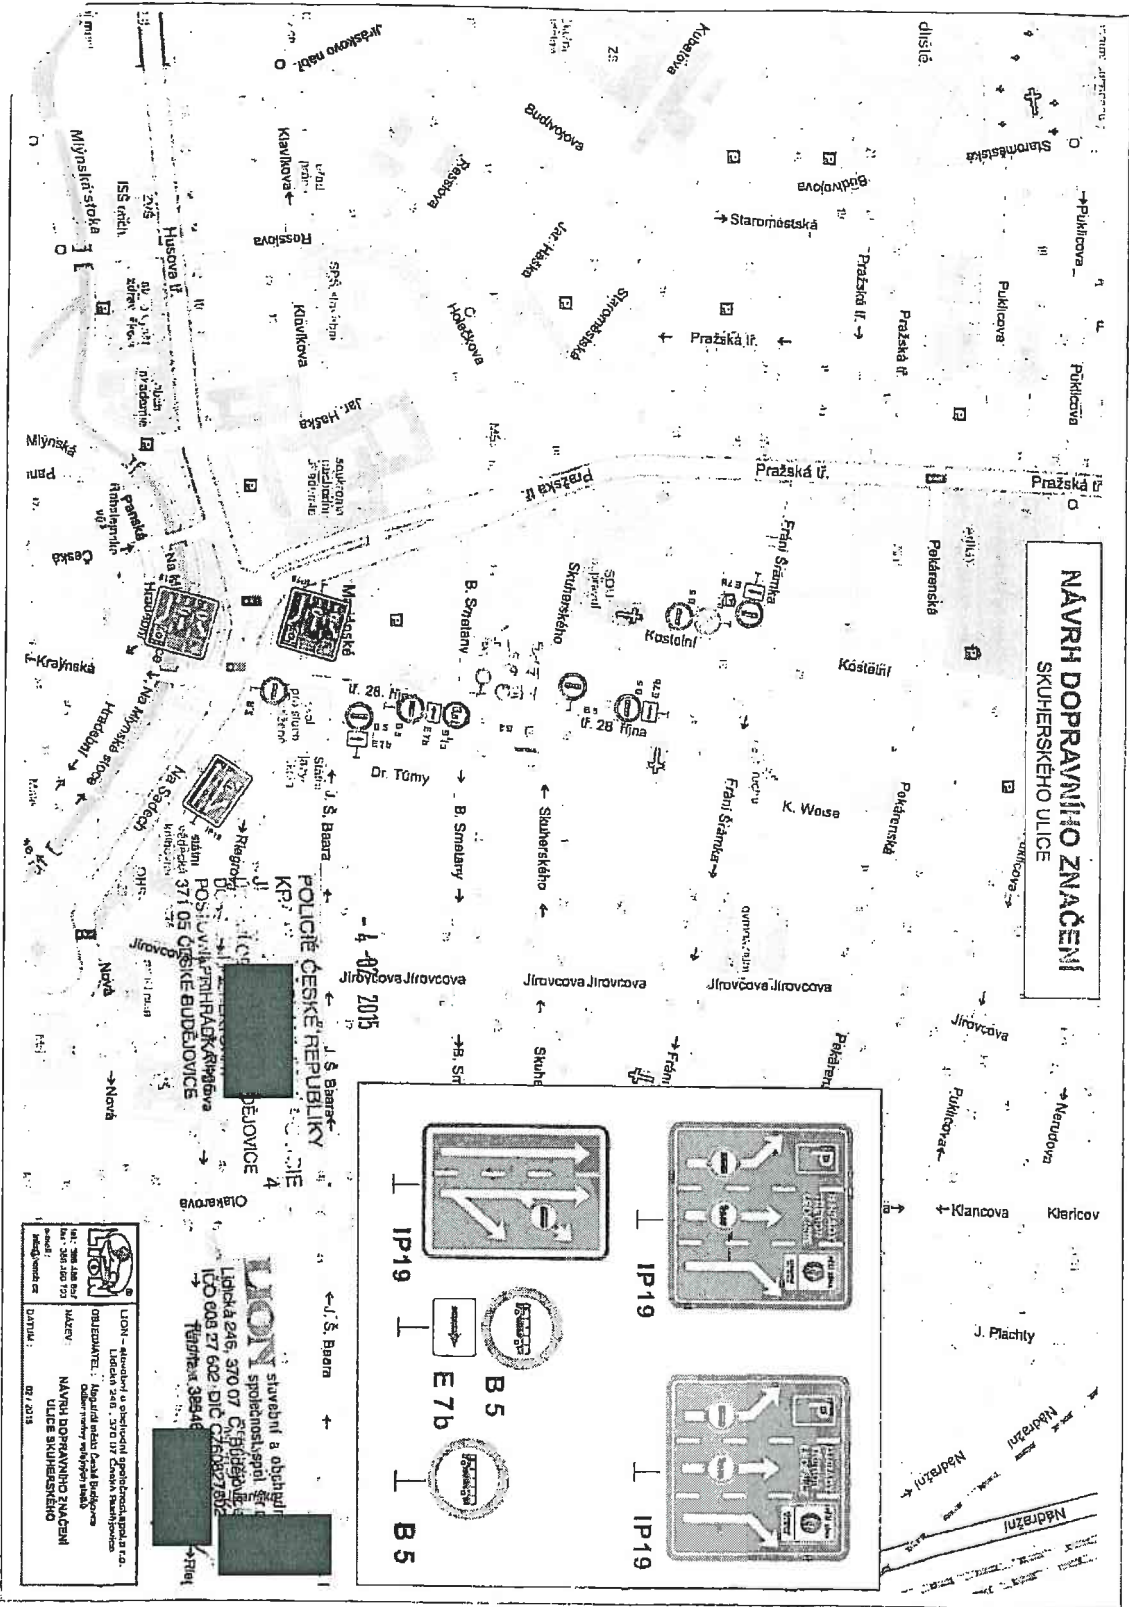

NÁVRH DOPRAVNÍHO ZNAČENÍ SKUHERSKÉHO ULICE

IP19

B5

E7b

B5

LION – autorizovaný a osvědčený specializovaný výrobce
 OBZEMÁNÍ: dopravní značky, dopravní zařízení
 NÁVRH DOPRAVNÍHO ZNAČENÍ
 ULICE SKUHERSKÉHO
 Datum: 07/2015

LION s.r.o. sítěbní a obchodní společnost
 spol. s r. o.
 Lipická 246, 370 07 Č. Budějovice
 IČO 008 27 602 DIČ CZ00827602
 Telefon: 38846

-4-
 2015



Magistrát města České Budějovice

Odbor dopravy a silničního hospodářství

nám. Přemysla Otakara II, č. 1

MAGISTRÁT MĚSTA - KANCELÁŘ TAJEMNÍKA - PODATELNA

ČÍSLO VYŠETŘENÍ 2015/148/2015

ČÍSLO JEDNACÍ 148/2015

ČÍSLO PŘÍKAZU NA ÚŘEDNÍ DESCE PO DOBU 15 DŮBŮ

VYVĚŠIL C. 9.9.2015 JMÉNO V. L. LIŠKOVÁ

SEJMUL C. 2015/2015 JMÉNO V. L. LIŠKOVÁ

Magistrát města České Budějovice
Ing. Jaroslav Mráz
Odbor dopravy a silničního hospodářství
Kněžská 19
370 92 České Budějovice

Magistrát města České Budějovice
-odbor správy veřejných statků
nám. Přemysla Otakara II, č. 1, 2

370 92 České Budějovice

Internet: <http://www.c-budejovice.cz/>

Značka: ODSI/13254.1/14/Li Vyřizuje: Ing. L. Lišková Tel.: 386 804 416 E-mail: liškova@o.c-budjovice.cz Datum: 30.03.2015

VEŘEJNÁ VYHLÁŠKA

OZNÁMENÍ O ZAHÁJENÍ ŘÍZENÍ O NÁVRHU STANOVENÍ MÍSTNÍ ÚPRAVY PROVOZU NA MÍSTNÍCH KOMUNIKACÍCH

Odbor dopravy a silničního hospodářství Magistrátu města České Budějovice jako příslušný správní úřad podle § 124 odst. 6 zákona č. 361/2000 Sb. o provozu na pozemních komunikacích a v souladu s § 77 odst. 1, písm. c) zákona č. 361/2000 Sb. o provozu na pozemních komunikacích, ve znění pozdějších předpisů (dále jen „zákon o silničním provozu“), příslušný orgán státní správy ve věcech stanovení místní a přechodné úpravy provozu na pozemních komunikacích – na silnicích III. třídy a místních komunikacích, oznamuje, že uvedeným dnem bylo zahájeno řízení z moci úřední o stanovení trvalé úpravy provozu na pozemních komunikacích, které je řešeno jako opatření obecné povahy podle § 172 zákona č. 500/2004 Sb., správního řádu. Řízení bylo zahájeno na základě podnětu občanů bydlicích v ulici Skuherského.

Odbor dopravy a silničního hospodářství Magistrátu města České Budějovice v souladu s § 65 zákona č. 500/2004 Sb., správního řádu ve znění pozdějších předpisů (dále jen „správní řád“) oznamuje zahájení řízení o návrhu opatření obecné povahy podle § 171 a násl. části šesté správního řádu, a podle § 77 odst. 1 písm. c) zákona o silničním provozu ve věci stanovení místní úpravy provozu dle výše uvedené dokumentace.

Návrh stanovení místní úpravy provozu na místních komunikacích, ul. Kostelní, Skuherského a B.Smetany v Českých Budějovicích se přímo dotýká zájmů právnické osoby pověřené výkonem vlastnických práv k těmto komunikacím, tj. Statutárního města České Budějovice zastoupeného odborem správy veřejných statků Magistrátu města České Budějovice a dále kteréhokoliv účastníka silničního provozu na místních komunikacích ul. Kostelní, Skuherského a B.Smetany.

Tento návrh opatření obecné povahy ve věci stanovení místní úpravy provozu na místních komunikacích, ul. Kostelní, Skuherského a B.Smetany v Českých Budějovicích se týká umístění dopravního značení:

- umístění DZ: č. B 5 /Zákaz vjezdu autobusů /

V souladu s dle § 172 odst. 4 správního řádu níže k návrhu stanovení místní úpravy provozu na místních komunikacích, ul. Kostelní, Skuherského a B.Smetany v Českých Budějovicích, kdokoli, jehož práva, povinnosti nebo zájmy mohou být tímto opatřením obecné povahy přímo dotčeny, uplatnit u odboru dopravy a silničního hospodářství Magistrátu města České Budějovice písemně

IČ: 002 44 732

DIČ: 077-002 44 732

číslo tel. ústředny: 386 80 11 11
387 72 41 11

Značka: ODSH/13254.1/14/Li

připomínky a v souladu 172 odst. 5 správního řádu mohou k návrhu stanovni místní úpravy provozu na místních komunikacích, ul. Kostelní, Skuherského a B.Smetany v Českých Budějovicích, vlastníci nemovitostí, jejichž práva, povinnosti nebo zájmy související s výkonem vlastnického práva mohou být opatřením obecné povahy přímo dotčeny, nebo, určí-li tak správní orgán, i jiné osoby, jejichž oprávněné zájmy mohou být tímto opatřením obecné povahy přímo dotčeny, podat proti návrhu k odboru dopravy a silničního hospodářství Magistrátu města České Budějovice písemné odůvodněné námítky.

Odbor dopravy a silničního hospodářství Magistrátu města České Budějovice podle § 172 odst. 1 správního řádu vyzývá dotčené osoby, aby k návrhu stanovni místní úpravy provozu na místních komunikacích, ul. Kostelní, Skuherského a B.Smetany v Českých Budějovicích, podávaly písemné připomínky nebo písemné odůvodněné námítky doručením odboru dopravy a silničního hospodářství Magistrátu města České Budějovice ve lhůtě 30 dnů ode dne jeho zveřejnění. Zmeškání úkonu nelze prominout. O námítkách rozhoduje správní orgán, který opatření obecné povahy vydává. Lhůta k podání písemných připomínek je správním orgánem stanovena v souladu s dle § 174 odst. 1 správního řádu za podmínek definovaných v § 39 správního řádu a lhůta k podání písemných odůvodněných námitek je stanovena v ustanovení § 172 odst. 5 správního řádu.

Toto oznámení musí být vyvěšeno po dobu 15 dní na úřední desce Magistrátu města České Budějovice v souladu s ustanovením § 25 odst. 2 a § 144 odst. 1 – 2 zákona č. 500/2004 Sb., správního řádu. Vývěsní lhůta začíná den následující po dni vyvěšení. Poslední den této lhůty je dnem doručení. Sejmutí vyhlášky je možno následující pracovní den po posledním (15.) dni vývěsní lhůty. Po uplynutí lhůty a vyznačení údajů musí být vyhláška neprodleně vrácena odboru dopravy a silničního hospodářství Magistrátu města České Budějovice.

Vyvěšeno dne: 9. 4. 2015 Sejmuto dne: 25. 4. 2015

Razítko, podpis orgánu, který potvrzuje vyvěšení a sejmutí oznámení



Příloha: „Projekt (mapová část)“

Ing. Jaroslav Mráz
Vedoucí odboru dopravy a silničního hospodářství
Magistrátu města České Budějovice




Úřad pro vyvěšení a podání zprávy o datu vyvěšení a sejmutí:
Magistrát města Č. Budějovice - kancelář tajemníka, úřední deska

Dotčené orgány státní správy:

Policie České republiky, krajské ředitelství policie Jihočeského kraje-dopravní inspektorát, poštovní příhrádka 125, 371 05 České Budějovice

Magistrát města České Budějovice, odbor správy veřejných stávků

Městská policie - České Budějovice, ul. Jar. IIaška 2, 370 04 České Budějovice

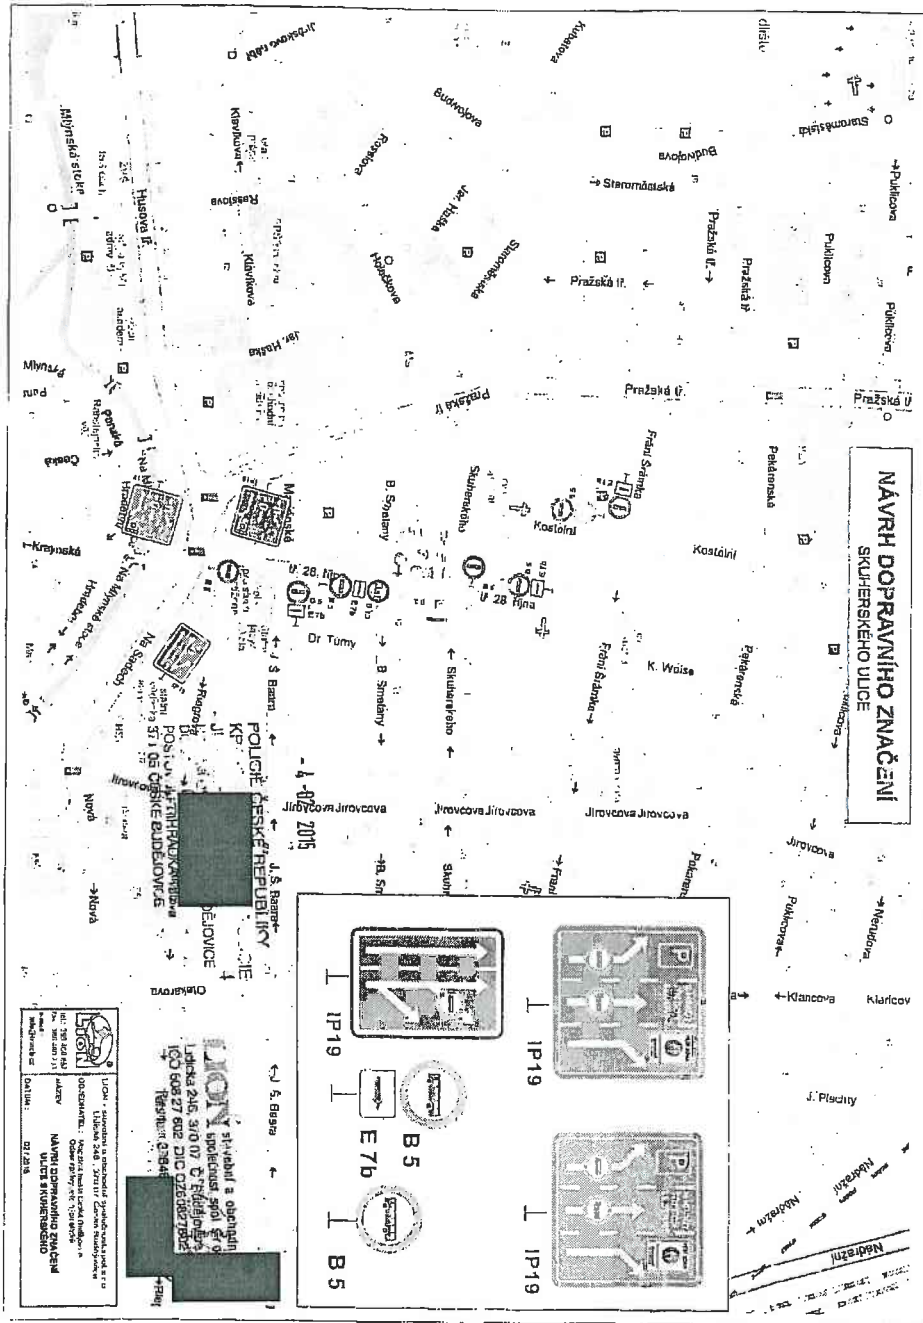



Magistrát města České Budějovice
Odbor dopravy a silničního hospodářství
nám. Přemysla Otakara II, č. 1, 2

Odesláno dne: - 9 -04- 2015

Magistrát města České Budějovice
Ing. Jaroslav Mráz
Odbor dopravy a silničního hospodářství
Kněžská 19
370 92 České Budějovice

Magistrát města České Budějovice
-odbor správy veřejných statků
nám. Přemysla Otakara II. č. 1, 2

370 92 České Budějovice

Internet: <http://www.c-budejovice.cz/>

Značka:	Vyřizuje:	Tel.:	E-mail:	Datum:
ODSH/13254.1/14/Li	Ing. L.Lišková	386 804 416	Liškova@cs-budejovice.cz	30.03.2015

VEŘEJNÁ VYHLÁŠKA

OZNÁMENÍ O ZAHÁJENÍ ŘÍZENÍ O NÁVRHU STANOVENÍ MÍSTNÍ ÚPRAVY PROVOZU NA MÍSTNÍCH KOMUNIKACÍCH

Odbor dopravy a silničního hospodářství Magistrátu města České Budějovice jako příslušný správní úřad podle § 124 odst. 6 zákona č. 361/2000 Sb. o provozu na pozemních komunikacích a v souladu s § 77 odst. 1, písm. c) zákona č. 361/2000 Sb. o provozu na pozemních komunikacích, ve znění pozdějších předpisů (dále jen „zákon o silničním provozu“), příslušný orgán státní správy ve věcech stanovení místní a přechodné úpravy provozu na pozemních komunikacích – na silnicích III. třídy a místních komunikacích, oznamuje, že uvedeným dnem bylo zahájeno řízení z moci úřední o stanovení trvalé úpravy provozu na pozemních komunikacích, které je řešeno jako opatření obecné povahy podle § 172 zákona č. 500/2004 Sb., správního řádu. Řízení bylo zahájeno na základě podnětu občanů bydlicích v ulici Skuherského.

Odbor dopravy a silničního hospodářství Magistrátu města České Budějovice v souladu s § 65 zákona č. 500/2004 Sb., správního řádu ve znění pozdějších předpisů (dále jen „správní řád“) oznamuje zahájení řízení o návrhu opatření obecné povahy podle § 171 a násl. části šesté správního řádu, a podle § 77 odst. 1 písm. c) zákona o silničním provozu ve věci stanovení místní úpravy provozu dle výše uvedené dokumentace.

Návrh stanovení místní úpravy provozu na místních komunikacích, ul. **Kostelní, Skuherského a B.Smetany** v Českých Budějovicích se přímo dotýká zájmů právnické osoby pověřené výkonem vlastnických práv k těmto komunikacím, tj. Statutárního města České Budějovice zastoupeného odborem správy veřejných statků Magistrátu města České Budějovice a dále kteréhokoli účastníka silničního provozu na místních komunikacích **ul. Kostelní, Skuherského a B.Smetany**.

Tento návrh opatření obecné povahy ve věci stanovení místní úpravy provozu na místních komunikacích, ul. Kostelní, Skuherského a B.Smetany v Českých Budějovicích se týká umístění dopravního značení:

- umístění DZ: č. B 5 /Zákaz vjezdu autobusů /

V souladu s dílkou § 172 odst. 4 správního řádu níže k návrhu stanovení místní úpravy provozu na místních komunikacích, ul. Kostelní, Skuherského a B.Smetany v Českých Budějovicích, kdokoli, jehož práva, povinnosti nebo zájmy mohou být tímto opatřením obecné povahy přímo dotčeny, uplatnit u odboru dopravy a silničního hospodářství Magistrátu města České Budějovice písemně

IČ: 002 44 732

DIČ: 077-002 44 732

číslo tel. ústředny: 386 80 11 11
387 72 41 11

Značka: ODSH/13254.1/14/Li

připomínky a v souladu 172 odst. 5 správního řádu mohou k návrhu stanovení místní úpravy provozu na místních komunikacích, ul. Kostelní, Skuherského a B.Smetany v Českých Budějovicích, vlastníci nemovitostí, jejichž práva, povinnosti nebo zájmy související s výkonem vlastnického práva mohou být opatřením obecné povahy přímo dotčeny, nebo, určí-li tak správní orgán, i jiné osoby, jejichž oprávněné zájmy mohou být tímto opatřením obecné povahy přímo dotčeny, podat proti návrhu k odboru dopravy a silničního hospodářství Magistrátu města České Budějovice písemné odůvodněné námítky.

Odbor dopravy a silničního hospodářství Magistrátu města České Budějovice podle § 172 odst. 1 správního řádu vyzývá dotčené osoby, aby k návrhu stanovení místní úpravy provozu na místních komunikacích, ul. Kostelní, Skuherského a B.Smetany v Českých Budějovicích, podávaly písemné připomínky nebo písemné odůvodněné námítky doručením odboru dopravy a silničního hospodářství Magistrátu města České Budějovice ve lhůtě 30 dnů ode dne jeho zveřejnění. Zmeškání úkonu nelze prominout. O námítkách rozhoduje správní orgán, který opatření obecné povahy vydává. Lhůta k podání písemných připomínek je správním orgánem stanovena v souladu s dle § 174 odst. 1 správního řádu za podmínek definovaných v § 39 správního řádu a lhůta k podání písemných odůvodněných námítek je stanovena v ustanovení § 172 odst. 5 správního řádu.

Toto oznámení musí být vyvěšeno po dobu 15 dní na úřední desce Magistrátu města České Budějovice v souladu s ustanovením § 25 odst. 2 a § 144 odst. 1 – 2 zákona č. 500/2004 Sb., správního řádu. Vývěsní lhůta začíná den následující po dni vyvěšení. Poslední den této lhůty je dnem doručení. Sejmутí vyhlášky je možno následující pracovní den po posledním (15.) dni vývěsní lhůty. Po uplynutí lhůty a vyznačení údajů musí být vyhláška neprodleně vrácena odboru dopravy a silničního hospodářství Magistrátu města České Budějovice.

Vyvěšeno dne:..... Sejmuto dne:.....

Razítko, podpis orgánu, který potvrzuje vyvěšení a sejmутí oznámení

Příloha: „Projekt (mapová část)“



Ing. Jaroslav Mráz
Vedoucí odboru dopravy a silničního hospodářství
Magistrátu města České Budějovice




Úřad pro vyvěšení a podání zprávy o datu vyvěšení a sejmутí:
Magistrát města Č. Budějovice - kancelář tajemníka, úřední deska

Dotčené orgány státní správy:

Policie České republiky, krajské ředitelství policie Jihočeského kraje-dopravní inspektorát, poštovní příhrádka 125, 371 05 České Budějovice

Magistrát města České Budějovice, odbor správy veřejných statků

Městská policie - České Budějovice, ul. Jar. Haška 2, 370 04 České Budějovice

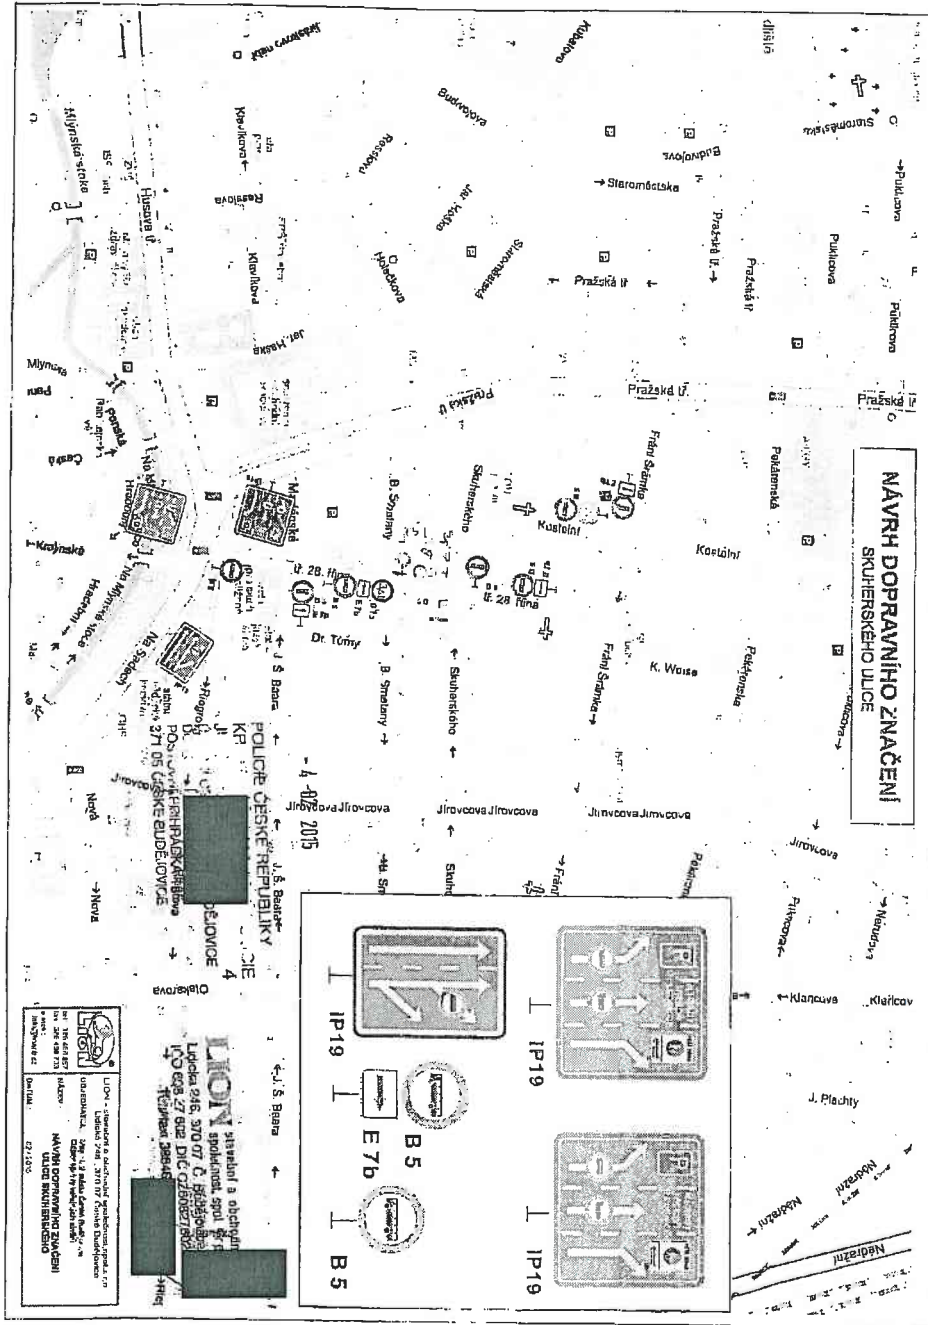

ručenka útvaru: 1032 - Oddělení silničního správního úřadu
Příjemce: 3003 - KT-UD - Úřední deska
Přes: KT-POD1 - Podatelna - nám.Přemysla Otakara II.

JID	Uloženo - datum	Převzato datum	Vyřizující
Číslo jednací			
Věc			
98478/2015/MMCB			Li
ODSH/13254/2014			
Veřejná vyhláška - oznámení o návrhustanovení			
DZ			



MAGISTRÁT MĚSTIA České Budějovice		Cis. depor.
Došlo:	9. 04. 2015	
Číslo ev.:		-11-
Číslo jedn.:		

LUCIE [REDACTED] OŠOVÁ
admin. pracovník
[REDACTED] a -

MAGISTRÁT MĚSTIA České Budějovice		Cis. depor.
Došlo:	09. 04. 2015	
Číslo ev.:		-10-
Číslo jedn.:		


Doručenka útvaru: **1032 - Oddělení silničního správního úřadu**

Příjemce: **1150 - OSVS - Odbor správy veřejných statků**

Přes: **KT-POD1 - Podatelna - nám. Přemysla Otakara II.**

JID	Uloženo - datum	Převzato datum	Vyřizující
Číslo jednací			
Věc			

98478/2015/MMCB
ODSH/13254/2014
Veřejná vyhláška - oznámení o návrhustanovení
DZ



Dosle: - 9. 04. 2015
Číslo jednací: [redacted]
Číslo jednací: [redacted]

LUCIE [redacted] TOŠOVÁ
administrativní pracovník
[redacted] lna -

2
odbor správy veřejných statků
MAGISTRÁT MĚSTA
ČESKÉ BUDĚJOVICE



10. 04. 2015

Doručenka útvaru: **1032 - Oddělení silničního správního úřadu**

Příjemce: **0100 - MP - Městská policie**

Přes: **KT-POD1 - Podatelna - nám.Přemysla Otakara II.**

JID	Uloženo - datum	Převzato datum	Vyřizující
Číslo jednací Věc			
98478/2015/MMCB ODSH/13254/2014 Veřejná vyhláška - oznámení o návrhustanovení DZ			Li



101
STATU
ČESKÉ
MĚS

Česká B. 98478/2015
Došlo: - 9. 04. 2015
Číslo ev.:
Číslo jednací:

LUC...ŠOVÁ
adm...pracovník
na -

Lišková Ladislava

Komu: Mráz Jaroslav
Předmět: RE: FW: Žádost o řešení situace

From: [REDACTED]
Sent: Thursday, April 2, 2015 12:14 PM
To: [REDACTED]
Subject: Žádost o řešení situace

Dobrý den,
jménem Společenství vlastníků pro dům Skuherského 5 České Budějovice se na vás obracím se žádostí o řešení situace. V minulosti byla ve Skuherského ulici povolena stavba hotelu Vita (Skuherského 2798/4). Po nějakou dobu vozidla hostů parkovala v suterénu hotelu v garážích. Zhruba na jaře letošního roku se situace změnila- hosté začali přijíždět autobusy, které zajíždějí před hotel. Několikrát denně dochází k situaci, kdy se autobus otáčí v křižovatce ulic Skuherského/ 28. října, případně Skuherského/ Kostelní, následně couvá se zapnutou zvukovou signalizací (obvykle ve večerních / nočních hodinách) ulicí k hotelu. Autobusy často projíždějí ulicí Kostelní v úseku Skuherského/ Fráni Šrámka, kde je zákaz vjezdu vozidel nad 2 tuny. Dochází k poškozování parkujících vozidel i dopravního značení (opakovaně ulomcná značka označující přechod pro chodce na rohu Skuherského/ Kostelní).

Před hotelem autobusům "rezervují" osobními vozidly parkovací místo před hotelem, tudíž při parkování 1 až 3 autobusů na ulici dochází k obrovskému úbytku parkovacích míst pro trvale bydlicí.

Žádáme vás o řešení této situace, nejlépe osazením značky zákazu vjezdu autobusů. Nedaleké parkoviště na Mariánském náměstí je v docházkové vzdálenosti k hotelu.

Za společenství vlastníků Skuherského 5

[REDACTED]

--

Magistrát města České Budějovice
Odbor dopravy a silničního hospodářství
K rukám ing. Mráze
Kněžská 19
370 92 České Budějovice

11^e

5225/15-15

MAGISTRÁT MĚSTA České Budějovice		čís. zápisu 11492/15
Došlo:	22-04-2015	
Číslo sv.:	11492/15	
Číslo jedn.:		-12-

Věc: Podnět

Vážený pane inženýre,


Obracíme se na Vás se žádostí o řešení dlouhodobé situace v ulici Smetanova v Českých Budějovicích.

Jedná se o část slepé ulice končící před budovou České Pojišťovny a.s.

Již dlouhodobě (několik let) téměř denně parkuje před Hotelem Savoy minimálně jeden, často dva autobusy, které vzhledem k rozměru ulice sem nebo zpět do ulice 28.října musí couvat. Tímto dochází k totálnímu zablokování ulice, kdy nemohou na svá předplacená parkovací místa zaparkovat zaměstnanci a obchodní zástupci České pojišťovny a už vůbec nemají přístup naši klienti, kteří potřebují přijet na prohlídkové místo na dvoře budovy České pojišťovny.

Žádáme Vás tedy o prošetření této situace a přijetí opatření, aby nadále nedocházelo k těmto dopravním kolapsům.

V Českých Budějovicích 16. 4. 2015


ČESKÁ POJIŠTOVNA a.s.
regionální ředitel pro SME
region Jižní Čechy VPA SME

Joručenka útvaru: 1032 - Oddělení silničního správního úřadu

Příjemce: 3003 - KT-UD - Úřední deska

Přes: KT-POD1 - Podatelna - nám. Přemysla Otakara II.

JID	Uloženo - datum	Převzato datum	Vyřizující
-----	-----------------	----------------	------------

Číslo jednací
Věc

143835/2015/MMCB
ODSH/13254/2014
Opatření obecné povahy- Skuherského,
Kostelní, B. Smetany

Li



MAGISTRÁT MĚSTA České Budějovice	čís. dopor.
Došlo: 21-05-2015	
	-4-

KATEŘINA ONDŘÁKOVÁ
administrativní p
podatelna

MAGISTRÁT MĚSTA České Budějovice	čís. dopor.
Došlo: 21. 05. 2015	
Číslo ev.:	
Číslo jedn.:	-10-

DOPORUČENÉ

ČESKÁ POJIŠTOVNA
Region jižní Čechy
regionální ředitelství
Pražská 1280
370 04 České Budějovice

DOPORUČENÉ



370 04 České Budějovice 4



RR 05827737 5 CZ

Magistrát města Č. Budějovice

Odbor dopravy a silničního hospodářství

K rukám ing. Mráze

Kněžská 19

370 92 České Budějovice

Odesláno dne: 21-05-2015



Magistrát města České Budějovice
Odbor dopravy a silničního hospodářství
nám. Přemysla Otakara II, č. 1, 2

Magistrát města České Budějovice
Ing. Jaroslav Mráz
Odbor dopravy a silničního hospodářství
Kněžská 19
370 92 České Budějovice

Magistrát města České Budějovice
-odbor správy veřejných statků
nám. Přemysla Otakara II. č. 1, 2
370 92 České Budějovice

Internet: <http://www.c-budejovice.cz/>

Značka:	Vyřizuje:	Tel.:	E-mail:	Datum:
ODSH/13254.2/14/Li	Ing. L. Lišková	386 804 416	LiškovaL@z-budejovice.cz	18.05.2015

VEŘEJNÁ VYHLÁŠKA
OPATŘENÍ OBECNÉ POVAHY
STANOVENÍ MÍSTNÍ ÚPRAVY PROVOZU

Odbor dopravy a silničního hospodářství Magistrátu města České Budějovice jako příslušný orgán státní správy ve stanovení místní a přechodné úpravy provozu na silnicích II. a III. třídy a místních komunikacích podle § 124 odst. 6 zákona písm. č. 361/2000 Sb. o provozu na pozemních komunikacích ve znění pozdějších předpisů (dále „zákon č. 361/2000 Sb.“), v platném znění a v souladu s ustanovením § 171 zákona č. 500/2004 Sb., správní řád, v platném znění (dále jen správní řád)

s t a n o v í

místní trvalou úpravu provozu na pozemních komunikacích v ulici Kostelní, Skuherského a B.Smetany v Českých Budějovicích za účelem omezení vjezdu autobusů do těchto ulic.

Předmětem opatření obecné povahy ve věci místní úpravy provozu je:

- umístění DZ: č. B 5 /Zákaz vjezdu autobusů /dle přiložené situace

Návrh místní úpravy byl projednán s Policií České republiky, Krajským ředitelstvím policie Jihočeského kraje-dopravním inspektorátem, České Budějovice, který k návrhu místní úpravy vydal předchozí písemné vyjádření pod čj. KRPC-433-30/ČJ-2015-020106 ze dne 4.2.2015.

Dopravní značení bude provedeno odbornou firmou podle schváleného dopravně inženýrského opatření, které tvoří přílohu této úpravy (mapová část).

Značení musí být v souladu s vyhláškou Ministerstva dopravy a spojů České republiky č. 30/2001 Sb., kterou se provádějí pravidla provozu na pozemních komunikacích a úprava a řízení provozu na pozemních komunikacích, ČSN 01 80 20 „Dopravní značky na pozemních komunikacích“ a ČSN EN 12 89 9-1 Stálé svislé dopravní značení-část 1: stálé dopravní značky. Dopravní značení bude provedeno dle Zásad pro dopravní značení na pozemních komunikacích-technické podmínky-II. vydání TP 65 schválených Ministerstvem dopravy a spojů České republiky pod čj. 2816/02-120 ze dne 20. 9. 2002.

Dopravní značení bude řádně udržováno po celou dobu osazení.

IČ: 002 44 732

DIČ: 077-002 44 732

číslo tel. ústředny: 386 80 11 11
387 72 41 11

Odůvodnění:

Odbor dopravy a silničního hospodářství Magistrátu města České Budějovice zahájil řízení z moci úřední o stanovení trvalé úpravy provozu na pozemních komunikacích, které bylo řešeno jako opatření obecné povahy podle § 172 zákona č. 500/2004 Sb., správního řádu. Řízení bylo zahájeno na základě podnětu občanů bydlících v ulici Skuherského. Na základě žádosti Statutárního města České Budějovice zastoupeného odborem správy veřejných statků Magistrátu města České Budějovice bylo vypracováno dopravně inženýrského opatření odbornou firmu LION. Které bylo doplněno stanoviskem Policie ČR, Krajského ředitelství policie Jihočeského kraje-dopravního inspektorátu České Budějovice, čj. KRPC-433-30/ČJ-2015-020106 ze dne 4. 2. 2015.

Dne 09.04.2015 bylo zahájeno řízení o stanovení trvalé úpravy provozu na pozemních komunikacích, které bylo řešeno jako opatření obecné povahy podle § 172 zákona č. 500/2004 Sb., správního řádu.

Odbor dopravy a silničního hospodářství Magistrátu města České Budějovice v souladu s § 172 správního řádu oznámil veřejnou vyhláškou zahájení řízení o návrhu opatření obecné povahy a výzvu k uplatnění připomínek nebo námitek pod čj. ODSH/13254.1/14/Li ze dne 30.03.2015 podle § 171 a násl. části šesté správního řádu, a podle § 77 odst. 1 písm. c) zákona o silničním provozu ve věci stanovení místní úpravy provozu dle dokumentace vypracované firmou LION spol. s r. o. se sídlem Lidická 246, 370 07 České Budějovice, IČ: 606 27 602.


Návrh opatření obecné povahy s podmínkami byl vyvěšen na úřední desce Magistrátu města České Budějovice dne 9. 04. 2015 a sejmut dne 25.04. 2015.

Ve lhůtě určené k uplatnění námitek a stanovisek nikdo z účastníků řízení ani dotčených orgánů státní správy námítky neuplatnil.

Odbor dopravy a silničního hospodářství Magistrátu města České Budějovice, v souladu s ustanovením § 172 odst. 1 správního řádu, návrh stanovení místní úpravy provozu na ulici Čsl. Legii v Českých Budějovicích projednal s Policií ČR, Krajským ředitelstvím policie Jihočeského kraje-dopravním inspektorátem České Budějovice a Magistrátem města České Budějovice – odborem správy veřejných statků, jejichž písemná vyjádření tvoří podklady tohoto řízení.

Poučení:

Opatření obecné povahy nabývá účinnosti patnáctým dnem po dni vyvěšení veřejné vyhlášky. Proti opatření obecné povahy nelze podat opravný prostředek (§ 173 správního řádu).


Ing. Jaroslav Mráz
Vedoucí odboru dopravy a silničního hospodářství
Magistrátu města České Budějovice

MAGISTRÁT MĚSTA
ČESKÉ BUDĚJOVICE
odbor dopravy
a silničního hospodářství
1

Toto opatření obecné povahy musí být vyvěšeno po dobu 15 dní na úřední desce Magistrátu města České Budějovice v souladu s ustanovením § 25 odst. 2 a § 144 odst. 1 – 2 zákona č. 500/2004 Sb., správního řádu. Vývěsní lhůta začíná den následující po dni vyvěšení. Poslední den této lhůty je dnem doručení. Sejmutí vyhlášky je možno následující pracovní den po posledním (15.) dni vývěsní

Značka: ODSH/13254.2/14/Li

Lhůty. Po uplynutí lhůty a vyznačení údajů musí být vyhláška neprodleně vrácena odboru dopravy a silničního hospodářství Magistrátu města České Budějovice.

Vyvěšeno dne:..... Sejmuto dne:.....

Razítko, podpis orgánu, který potvrzuje vyvěšení a sejmутí oznámení

Úřad pro vyvěšení a podání zprávy o datu vyvěšení a sejmутí:
Magistrát města Č. Budějovice - kancelář tajemníka, úřední deska

Dotčené orgány státní správy:
Policie České republiky, krajské ředitelství policie Jihočeského kraje-dopravní inspektorát,
poštovní přihrádka 125, 371 05 České Budějovice
Magistrát města České Budějovice, odbor správy veřejných statků
Městská policie - České Budějovice, ul. Jar. Haška 2, 370 04 České Budějovice

