

# LEGENDA

## OCHRANNÁ PÁSMA A HRAI

- HHRANICE ŘEŠE
- HHRANICE KATA
- PARCELNÍ HRAI
- PARCELNÍ HRAI
- OCHRANNÉ PÁS
- HLUKOVÁ IZOFI
- HLUKOVÁ IZOFI
- HHRANICE AKTIV
- NADREGIONÁLI
- 1/4 TYPY 1, 4 ÚZEM

## FUNKČNÍ VYUŽITÍ


- ÚZEMÍ BYDLENÍ V ROI
- VODNÍ TOKY A PLOCH
- BŘEHOVÁ ZELENĚ

## REGULACE

- PLOCHA MAXIMÁLNÍH ZA SOUČASNÉHO DOI
- PÁSMA ROZPĚTÍ POVI Hlavního PRŮČELÍ O

## DOPRAVA

- KOMUNIKACE N
- CHODNÍK
- CYKLOSTEZKA
- TECHNICKÉ ZAT
- DOCHÁZKOVÁ V ZASTÁVKY MHD

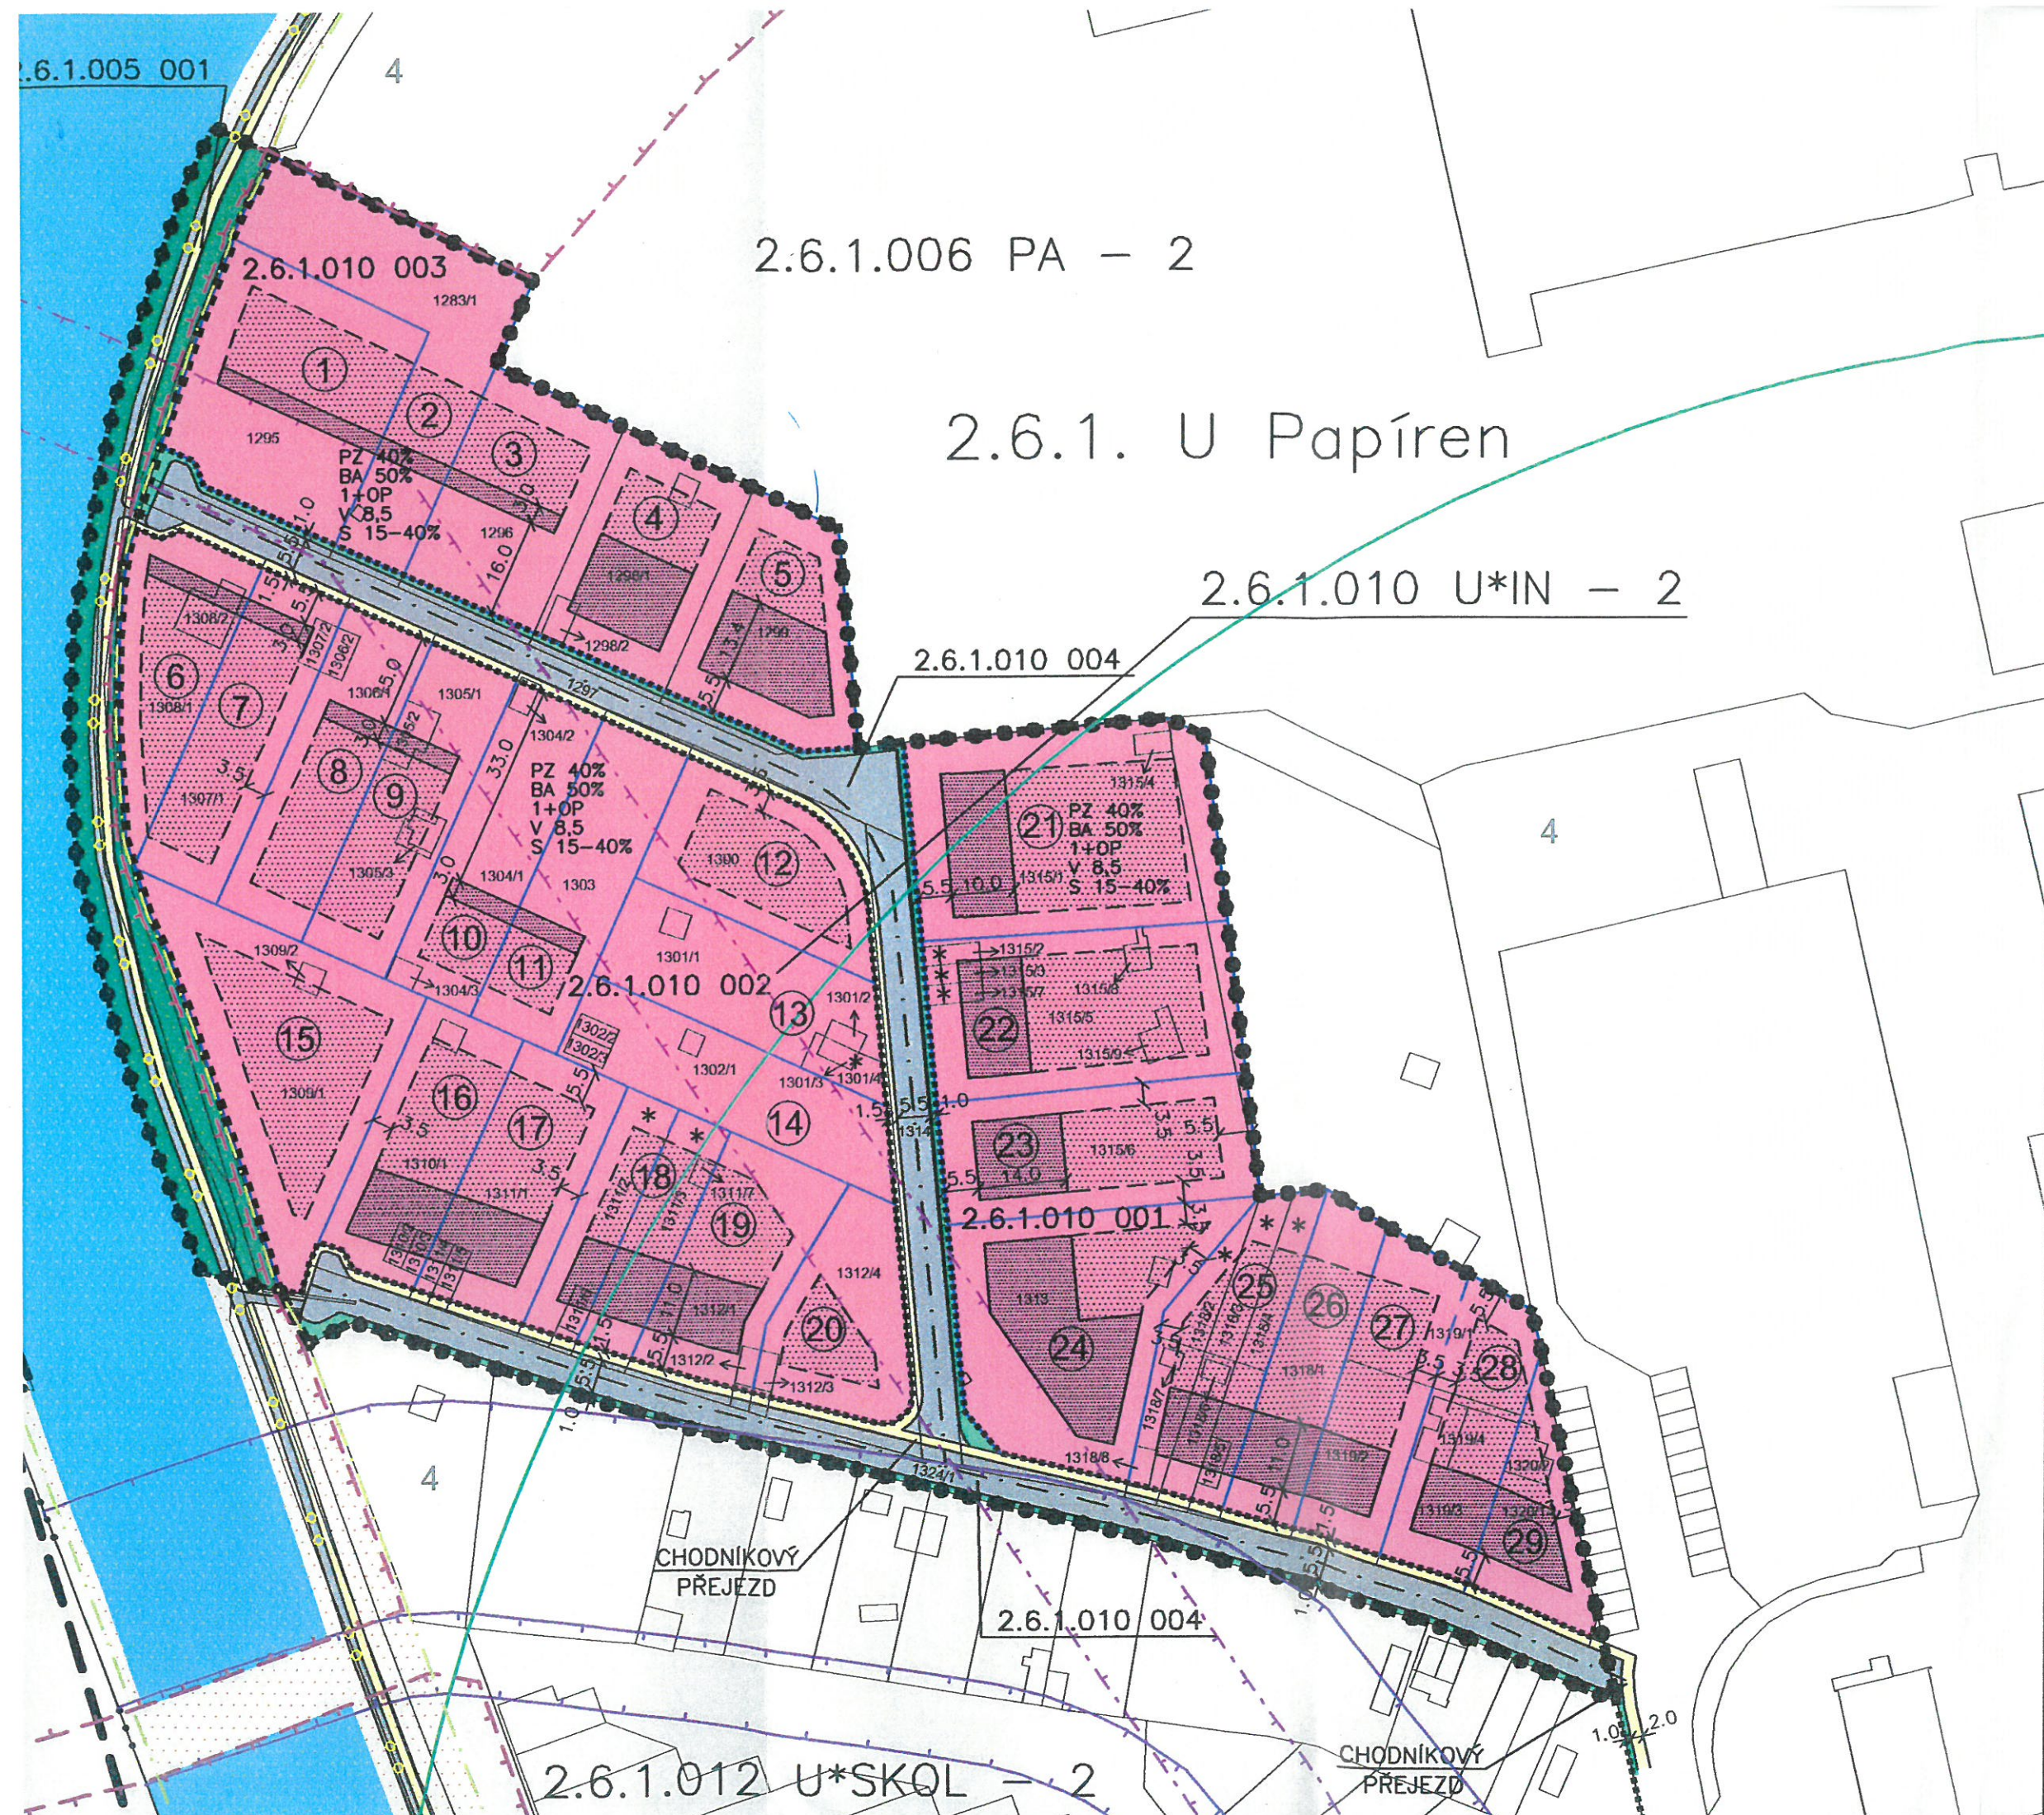

2.6.1.006 PA - 2

2.6.1. U Papíren

2.6.1.010 U\*IN - 2

2.6.1.010 004

2.6.1.010 002

2.6.1.010 001

2.6.1.010 004

2.6.1.012 U\*SKOL - 2

CHODNÍKOVÝ PŘEJEZD

CHODNÍKOVÝ PŘEJEZD