


LEGENÍ

FUNKČNÍ VÝKRES

- ÚZEMÍ
- VODNÍ
- PLOCHY ZA STAVBY

OCHRANNÁ FUNKCE

-
-
-
-
-
-

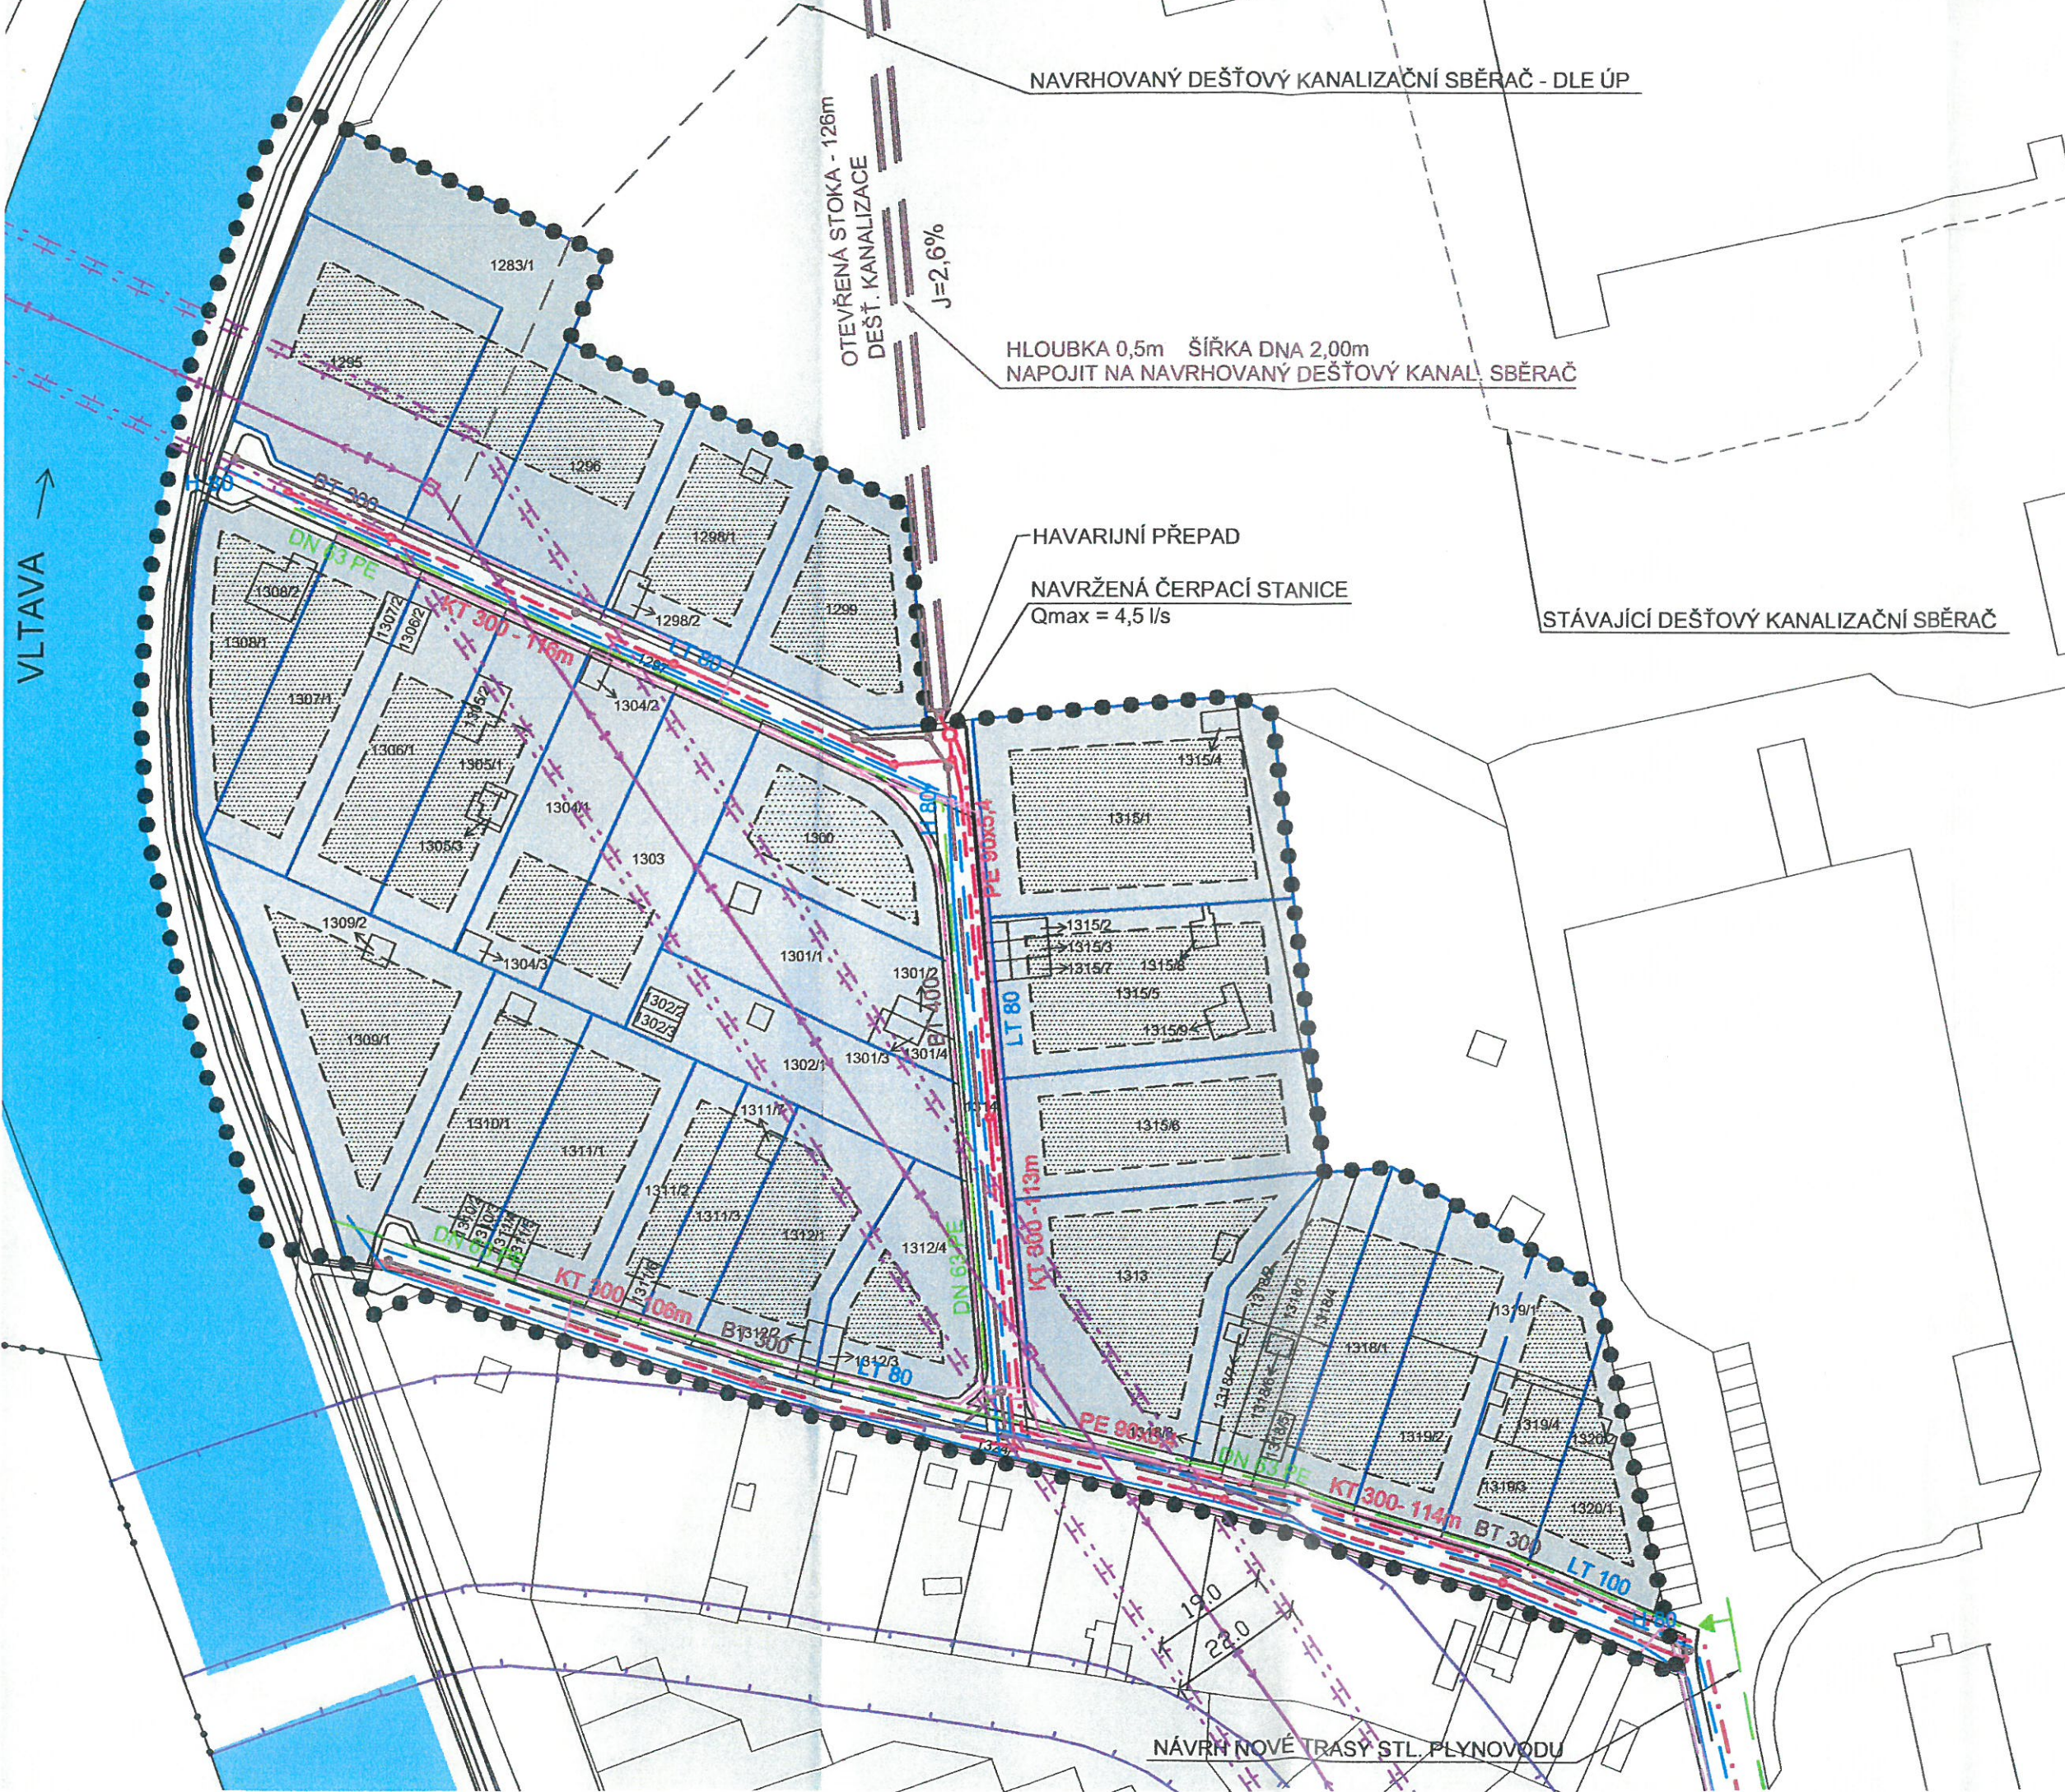

VLTAVA

NAVRHOVANÝ DEŠŤOVÝ KANALIZAČNÍ SBĚRAČ - DLE ÚP

OTEVŘENÁ STOKA - 126m
DEŠŤ. KANALIZACE
J=2,6%

HLOUBKA 0,5m ŠÍŘKA DNA 2,00m
NAPOJIT NA NAVRHOVANÝ DEŠŤOVÝ KANALIZAČNÍ SBĚRAČ

HAVARIJNÍ PŘEPAD
NAVRŽENÁ ČERPACÍ STANICE
Qmax = 4,5 l/s

STÁVAJÍCÍ DEŠŤOVÝ KANALIZAČNÍ SBĚRAČ

NÁVRH NOVÉ TRASY STL. PLYNOVODU