



DOPRAVNÍ ZNAČENÍ

ve službách bezpečnosti silničního provozu

# DOPRAVNĚ INŽENÝRSKÉ OPATŘENÍ

**STAVBA PŘELOŽKY SILNICE III/14539**  
**(přes ulici M. Horákové do ulice Strakonické)**  
**stavební část 2**  
**2. a 3. fáze**

Vypracovala: Lucie Kuklová

Datum: květen 2017

## 1. ÚVOD K DOPRAVNĚ INŽENÝRSKÉMU OPATŘENÍ

Dopravně inženýrské opatření (dále DIO) „Stavba přeložky silnice III/14539 (přes ulici M. Horákové do ulice Strakonické) stavební část 2 - 2. a 3. fáze bylo zpracováno na základě objednávky firmy Metrostav a. s.

## 2. POPIS DOPRAVNĚ INŽENÝRSKÉHO OPATŘENÍ

**Lokalita:** křižovatka silnic Husova třída x Strakonická

### **FÁZE 2:**

Během této fáze dojde k omezení provozu snížením počtu jízdních pruhů ze dvou na jeden ve všech částech křižovatky. Provoz bude veden v levých jízdních pružích jak v ulici Husova tak v ulici Strakonická. Křižovatka bude i nadále řízena stávajícími světelnými signály, ovšem nutná je úprava signálního plánu křižovatky.

**Popis uzavírky:** částečná uzavírka

**Termín uzavírky:** 17. 6. - 15. 7. 2017

**Vedení linek MHD:** Autobusová zastávka „U Výměníku“ zůstává na provizorním místě z fáze 1. Trolejbusová linka č. 9 bude nahrazena autobusy, jinak bude provoz MHD bez omezení.

### **FÁZE 3:**

Během této fáze již bude vystavěno těleso okružní křižovatky a bude probíhat výstavba zpevněných ploch a ochranných ostrůvků pro chodce. Provoz tedy bude již řešen jako klasická okružní křižovatka. Provoz bude usměrněn pomocí betonových svodidel doplněných vodící tabulí Z 3 a přechodného VDZ.

**Popis uzavírky:** částečná uzavírka

**Termín uzavírky:** 15. 7. - 12. 8. 2017

**Vedení linek MHD:** Autobusová zastávka „U Výměníku“ zůstává na provizorním místě z fáze 1. Trolejbusová linka č. 9 bude nahrazena autobusy. Linky č. 5 a 8 budou jezdit přes provizorní OK do pravého odbočení směrem na Vltavu a následně se přes točnu budou vracet přes křižovatku v přímém směru po ulici Husova.

**Stávající dopravní značení:** budou zneplatněny všechny DZ, které by byly v rozporu s přechodnou úpravou







## 3. GRAFICKÁ ČÁST

Značky jsou zakresleny symbolem tvaru dopravní značky, skutečným označením (dle vyhlášky č. 294/2015 Sb., Ministerstva dopravy), např. A 12, P 2 a evidenčními čísly. Detailní rozkreslení dopravního značení je na konci grafické části. Symbol značky je nasměrován podélně ve směru jízdy a to i v případě, že z nedostatku místa není nakreslen přímo na místě instalace. Vztah k místu instalace je v tomto případě vyjádřen odkazovou šipkou.

## 4. ZÁVĚR

Dopravně inženýrské opatření bylo zpracováno tak, aby dopravní značení bylo v souladu s aktuálně platnými zákony, normami a technickými podmínkami s přihlédnutím k místní dopravní situaci pro zajištění větší bezpečnosti a plynulosti silničního provozu.

# II.FÁZE VÝSTAVBY

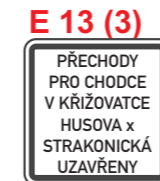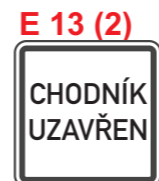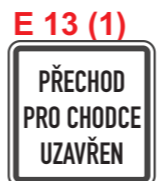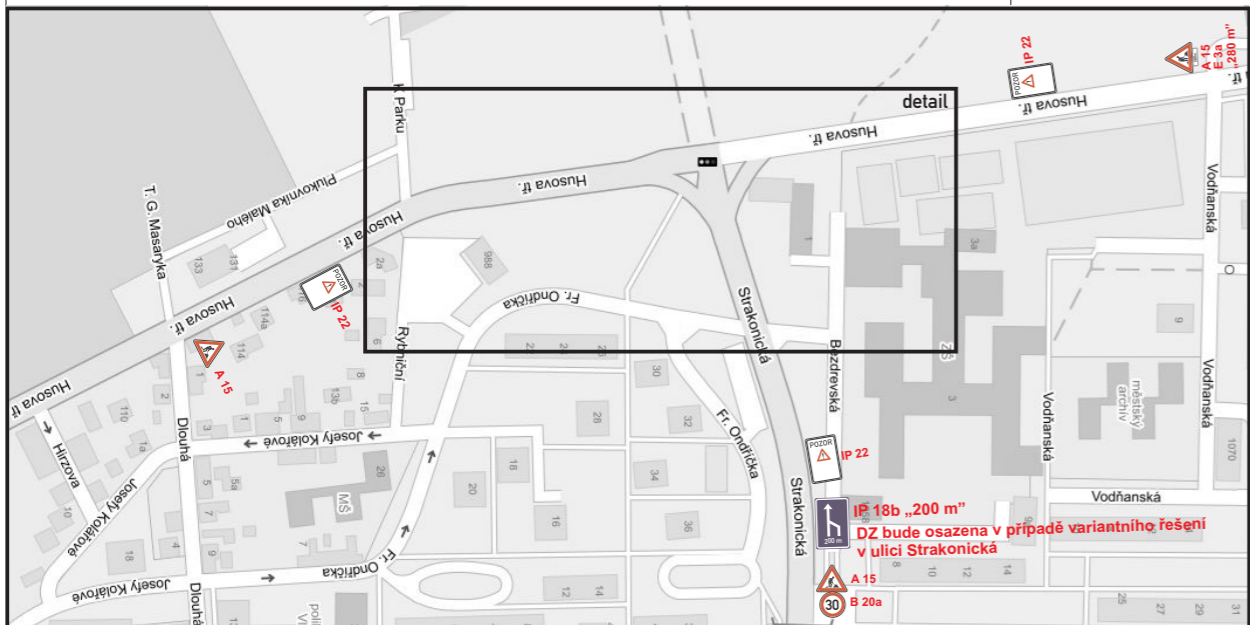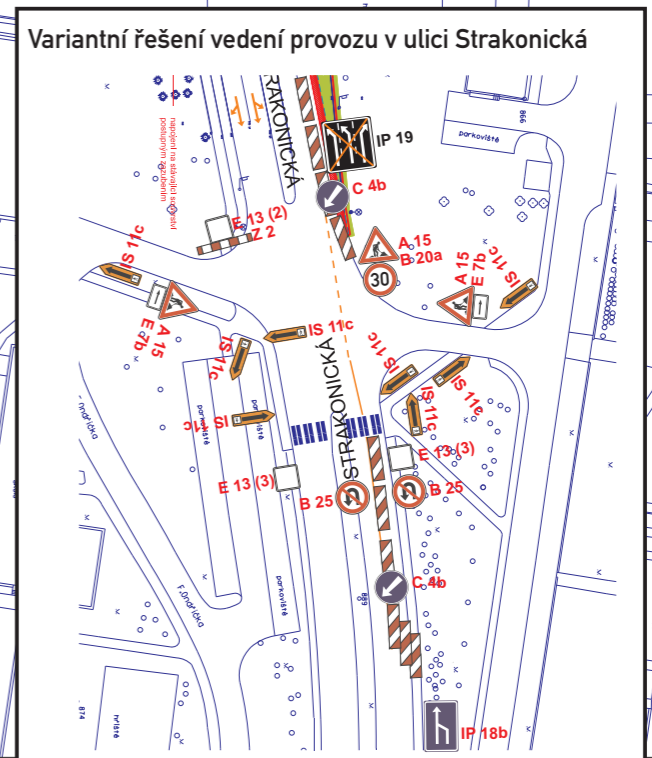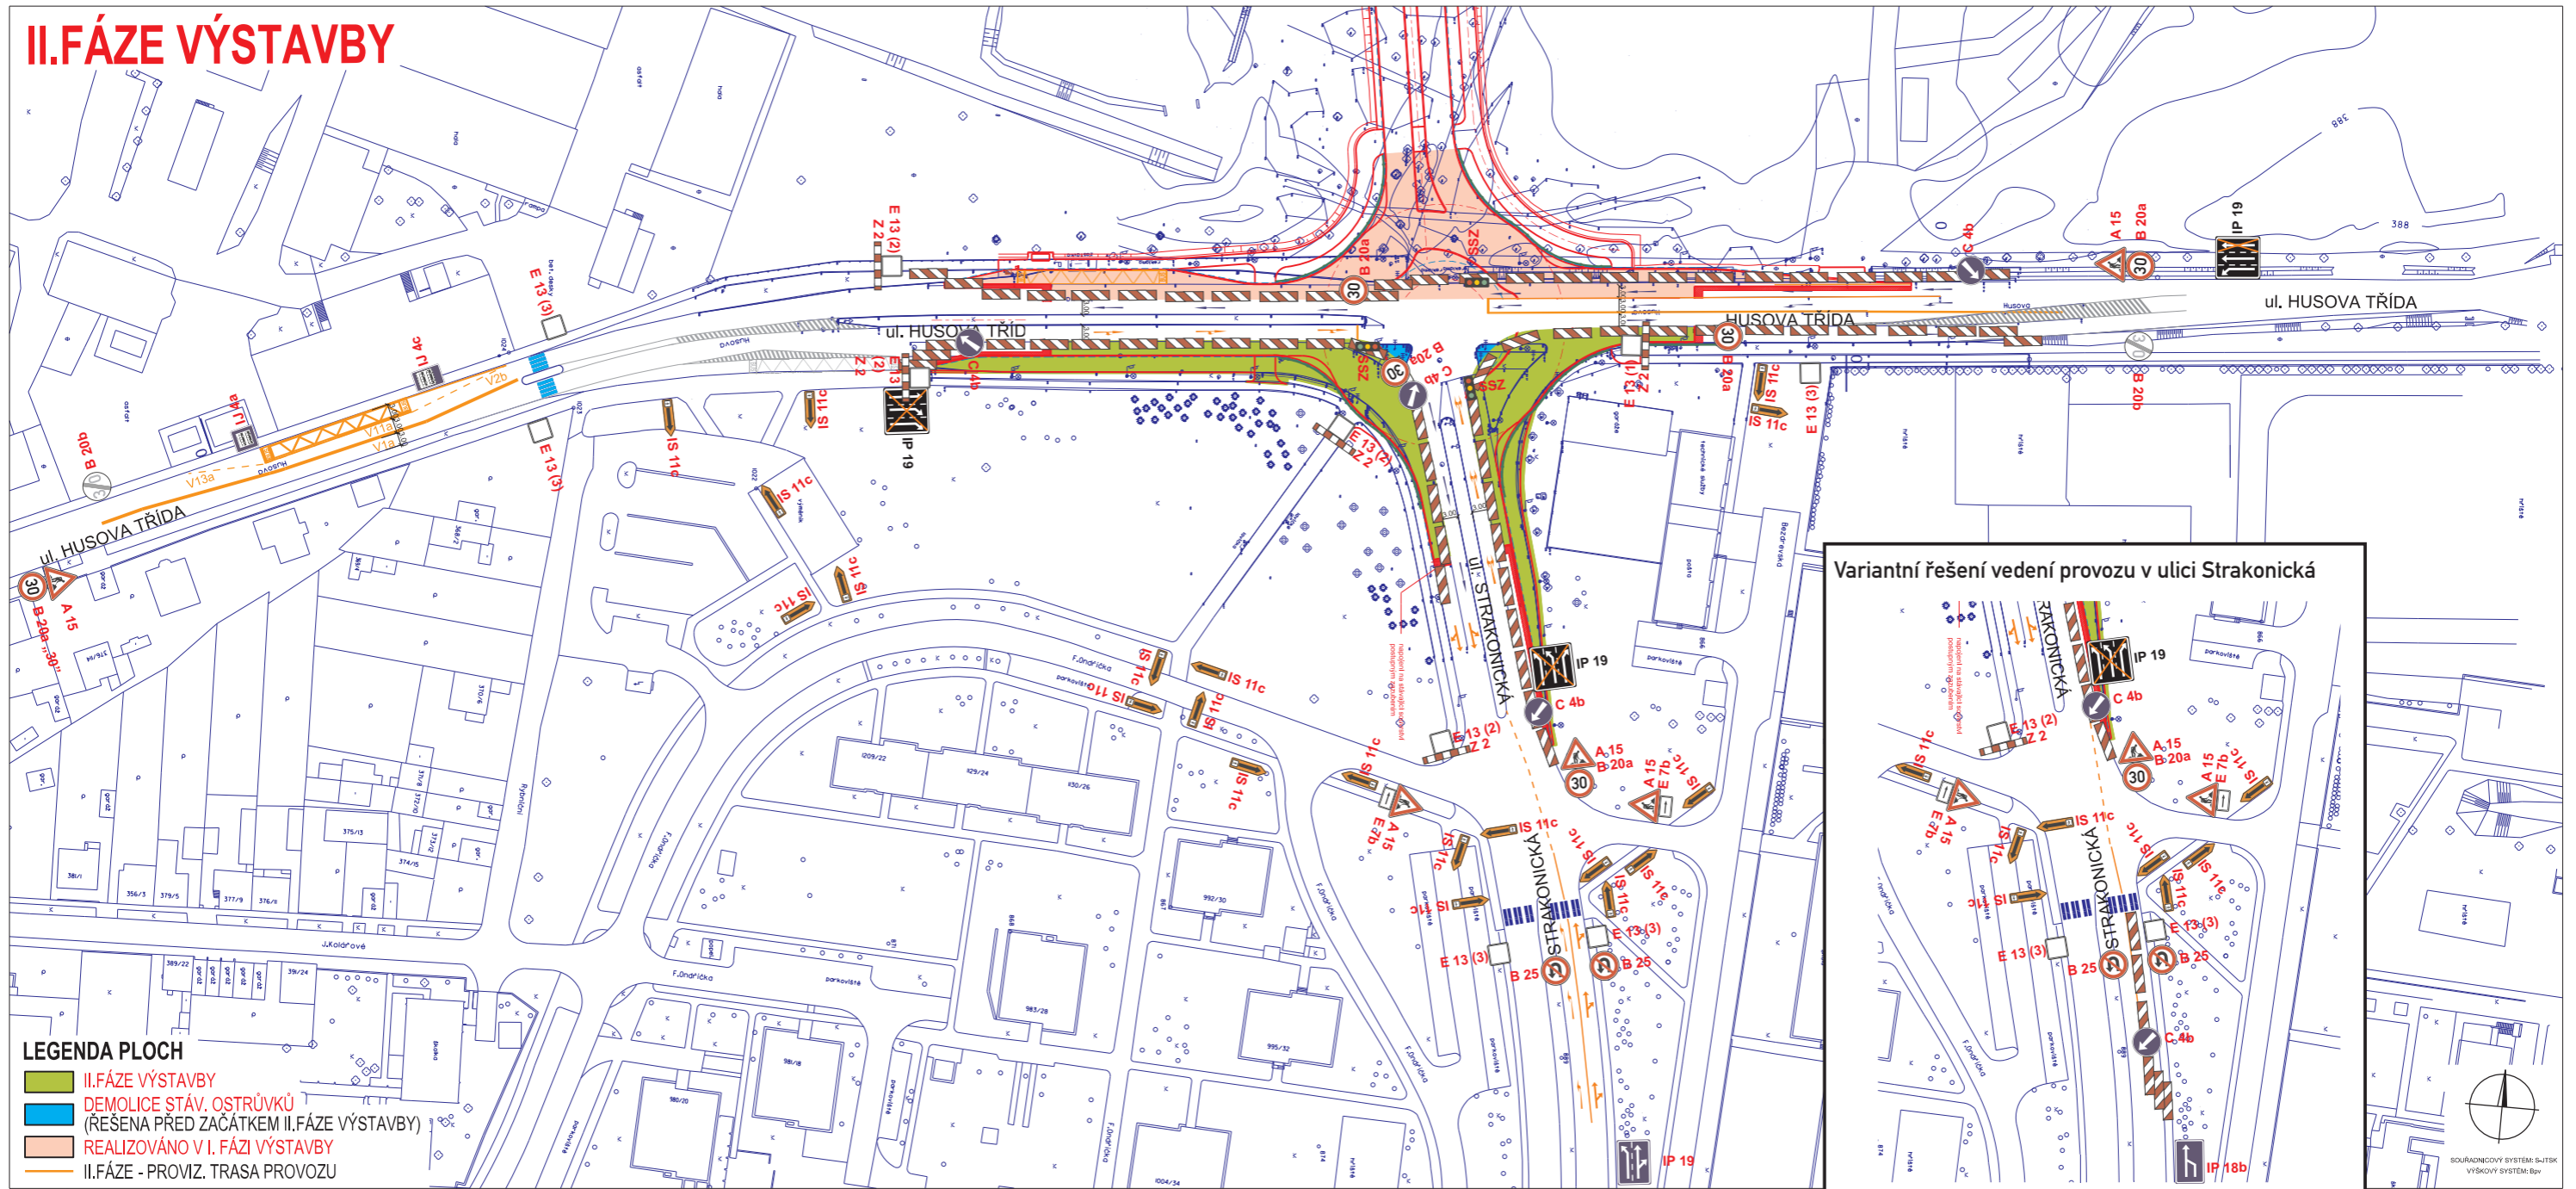


**Legenda:**




	A 15	navržené přechodné dopravní značení
	VZ 2	navržené přechodné VDZ
	IP 19	dočasně rušené stávající dopravní značení
		pracovní místo

**Pozn.:** Pracovní místo bude označeno v souladu s nařízením vlády č. 361/2007 Sb. Dopravní zařízení Z 4 bude umístěno v max. rozestupech 10 m. V pracovní době bude jedno DZ Z 4 dočasně odstraněno, čímž vznikne prostor o délce 20 m, který je dostatečný k v(y)jezdu vozidel stavby. Každý den po ukončení prací budou všechna DZ Z 4 vrácena na své původní místo. Bude zachována min. šíře jízdního pruhu 3 m. Délka provizorní autobusové zastávky bude min. 37 m.

# III. FÁZE VÝSTAVBY

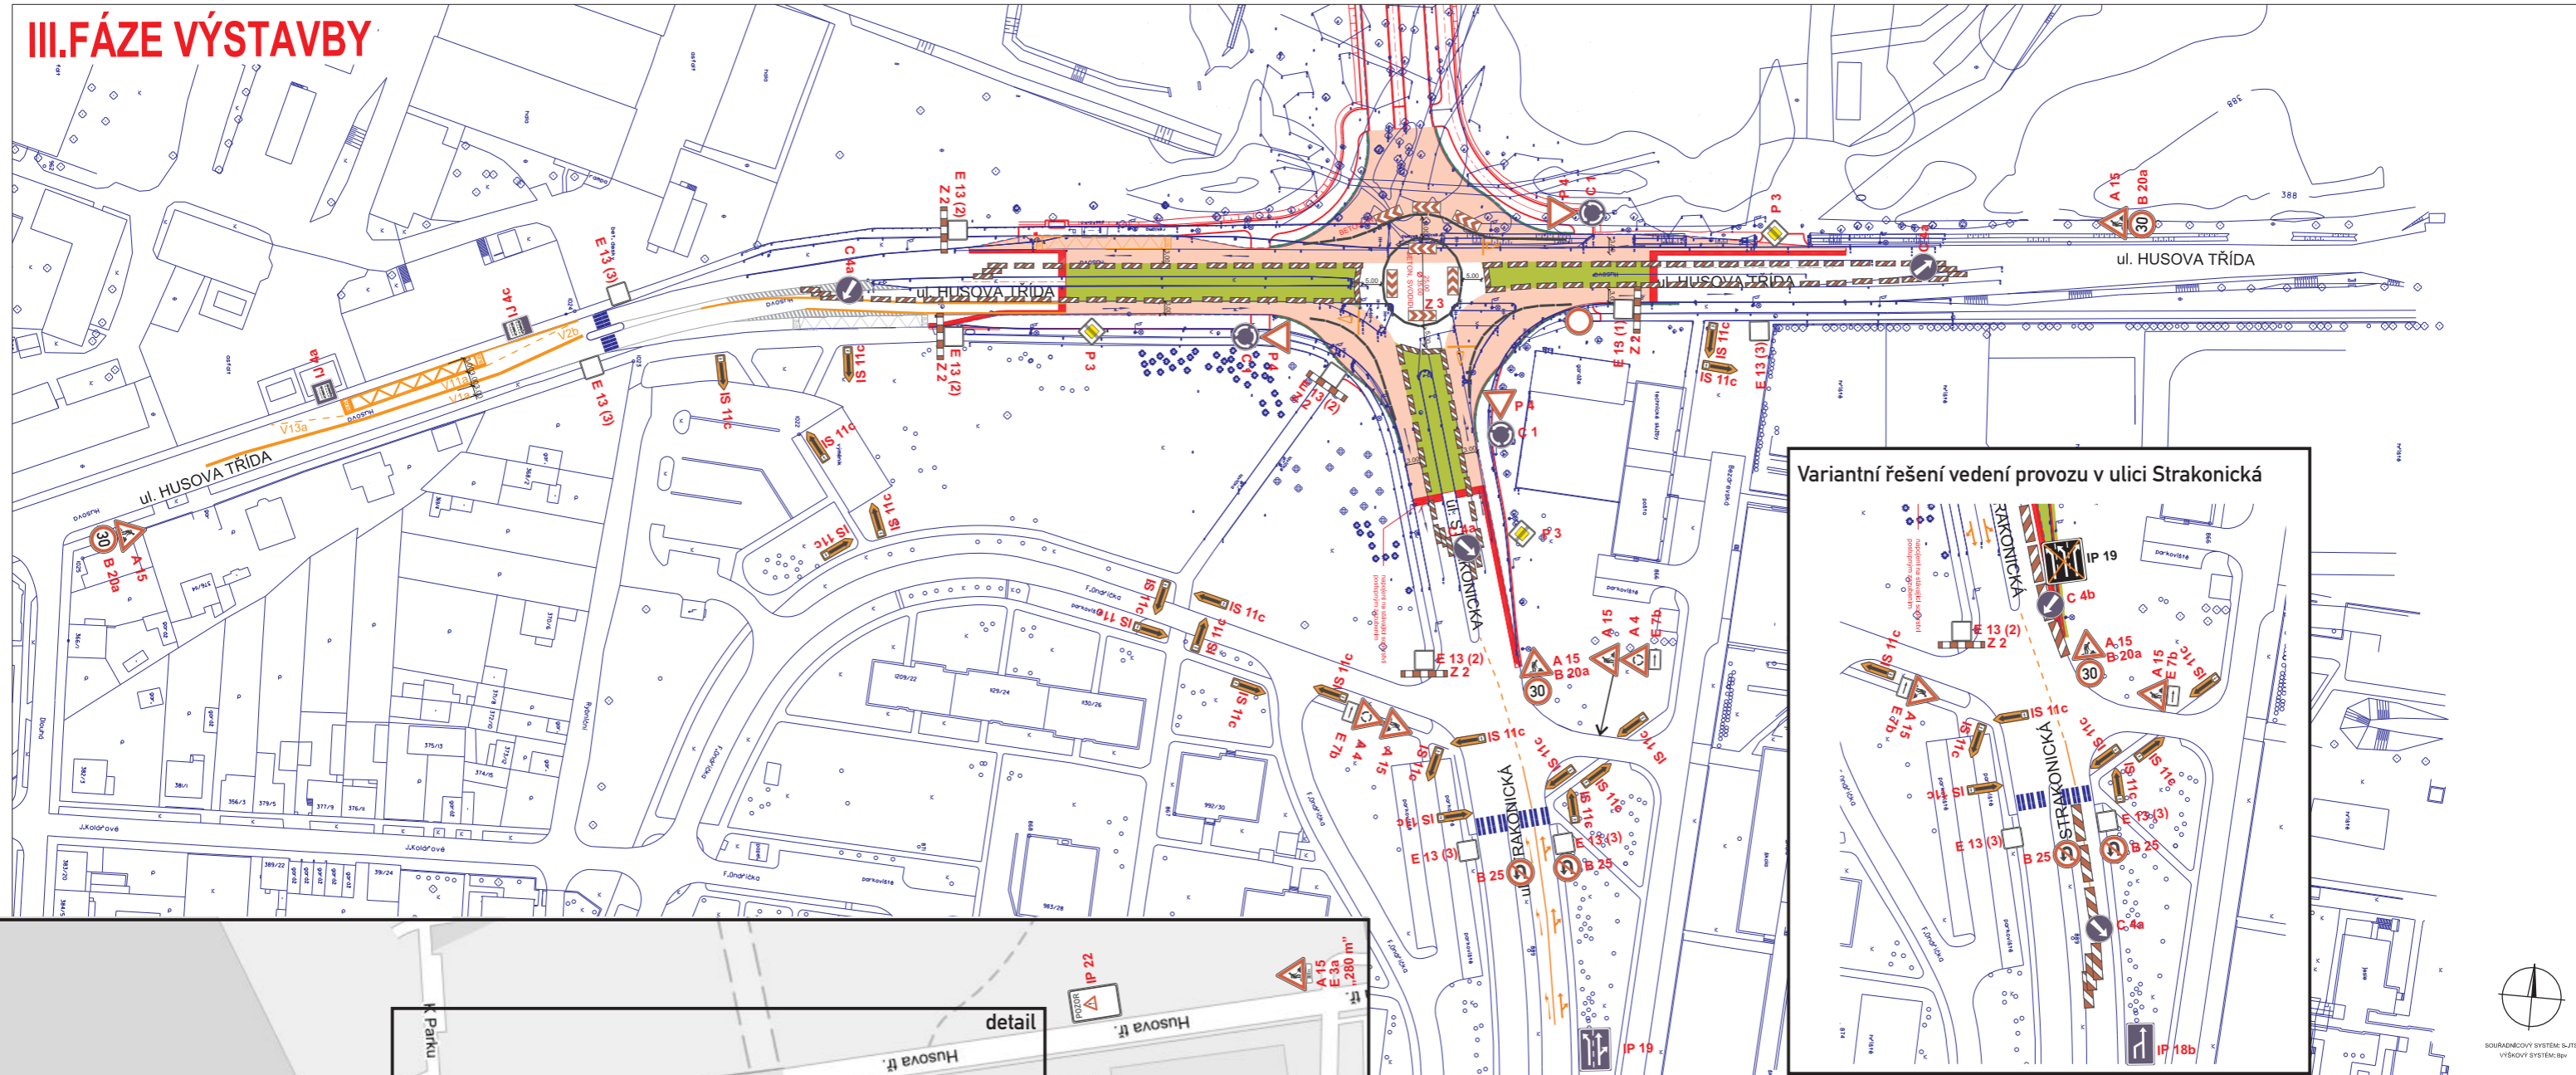

Variantní řešení vedení provozu v ulici Strakonická

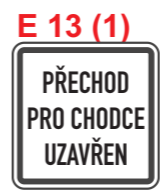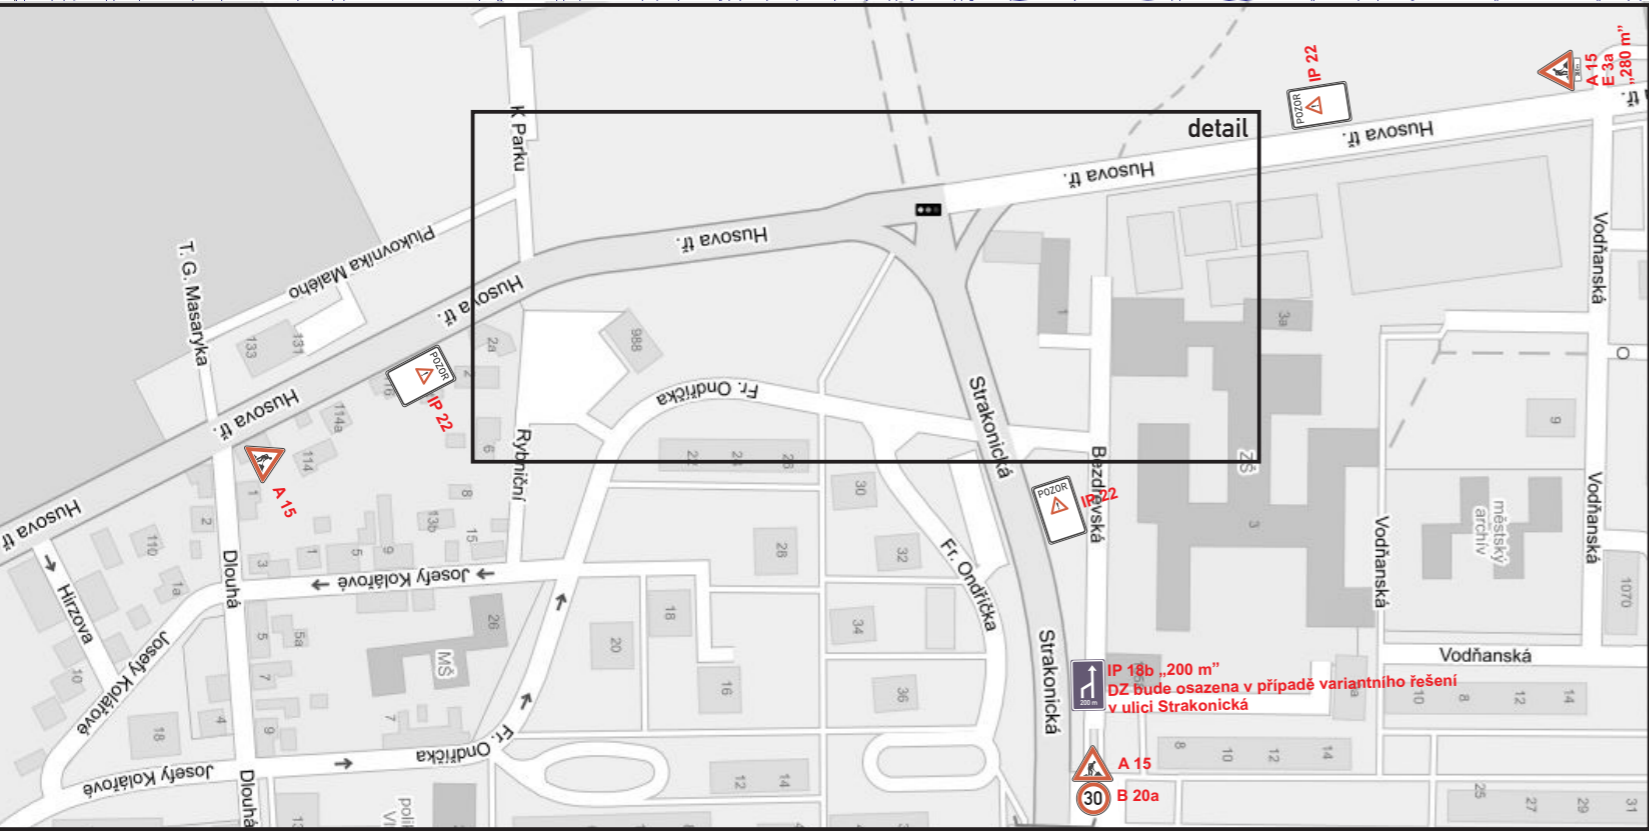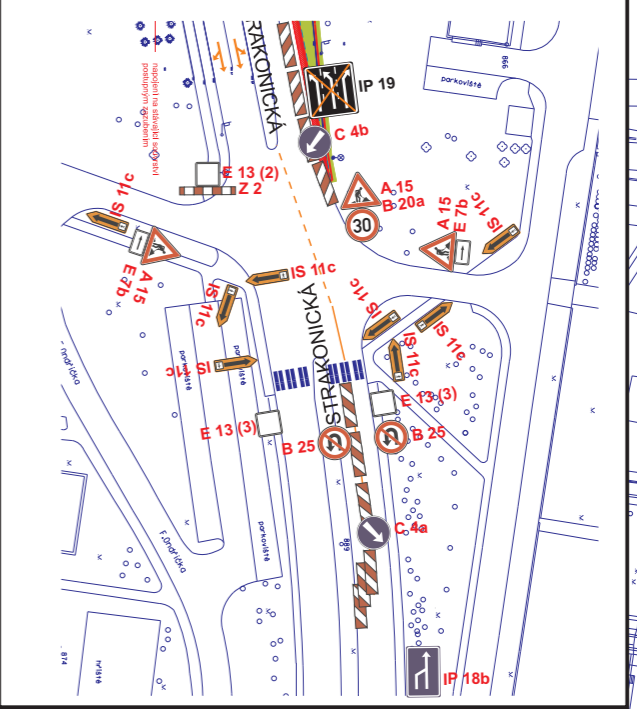

Legenda:	
	navržené přechodné dopravní značení
	navržené přechodné VDZ
	dočasně rušené stávající dopravní značení
	pracovní místo

**Pozn.:** Pracovní místo bude označeno v souladu s nařízením vlády č. 361/2007 Sb. Dopravní zařízení Z 4 bude umístěno v max. rozestupech 10 m. V pracovní době bude jedno DZ Z 4 dočasně odstraněno, čímž vznikne prostor o délce 20 m, který je dostatečný k v(y)jezdu vozidel stavby. Každý den po ukončení prací budou všechna DZ Z 4 vrácena na své původní místo. Bude zachována min. šíře jízdního pruhu 3 m. Délka provizorní autobusové zastávky bude min. 37 m.