


nový

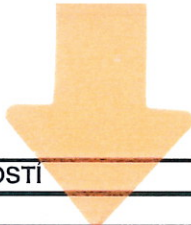

VÝKAZ DOSAVADNIHO A NOVÉHO STAVU ÚDAJŮ KATASTRU NEMOVITOSTÍ														
Dosavadní stav				Nový stav										
Označení pozemku parc. číslem	Výměra parcely		Druh pozemku Způsob využití	Označení pozemku parc. číslem	Výměra parcely		Druh pozemku Způsob využití	Typ stavby Způsob využití	Způsob využití	Způsob využití	Porovnání se stavem evidence právních vztahů			
	ha	m ²			ha	m ²					Díl přechází z pozemku označeného v katastru nemovitostí	Číslo listu vlastnictví	Výměra dílu	
												ha	m ²	
1934/9	13	83	orná půda	1934/9	6	23	orná půda			0	1934/9	1	6	23
				1934/24	3	15	ostat.pl. ostat.komunikace			0	1934/9	1	3	15
				1934/25	4	45	orná půda			0	1934/9	1	4	45
	13	83			13	83								


Výkaz údajů o bonitovaných půdně ekologických jednotkách (BPEJ) k parcelám nového stavu											
Parcelní číslo podle katastru nemovitostí		Kód BPEJ	Výměra		BPEJ na dílu parcely	Parcelní číslo podle katastru nemovitostí		Kód BPEJ	Výměra		BPEJ na dílu parcely
zjednodušené evidence	ha		m ²	zjednodušené evidence		ha	m ²				
1934/9		55301 55311	3	50 2		1934/25	55301 55311	3	17 1	17 28	

SEZNAM SOUŘADNIC S-JTSK

Sořadnice pro zápis do KN

Bod	Y	X	Kv.	Popis
19390018	758068.88	1165814.78	3	plastový mezník
19390072	758069.10	1165811.59	8	plastový mezník
43170022	757998.52	1165793.25	8	plastový mezník
45830017	757997.49	1165798.42	3	plastový mezník

GEOMETRICKÝ PLÁN pro <i>rozdělení pozemku</i>	Geometrický plán ověřil autorizovaný zeměměřický inženýr:	Slejnopis ověřil autorizovaný zeměměřický inženýr:
	Jméno, příjmení Ing. Anna Richterová	Jméno, příjmení
	Číslo položky seznamu autorizovaných zeměměřických inženýrů 2261	Číslo položky seznamu autorizovaných zeměměřických inženýrů
	Dne: 3.9.2024 Číslo: 95/2024	Dne: Číslo:
Náležitostmi a přesností odpovídá právním předpisům.	Katastrální úřad souhlasí s očiščením parcel.	Tento slejnopis odpovídá geometrickému plánu v elektronické podobě uloženému v dokumentaci katastrálního úřadu
Vyhotovitel: GEONET, s.r.o Vrbenská 17 370 01-České Budějovice		Ověření slejnopisu geometrického plánu v listinné podobě.
Číslo plánu: 5078 - 95/2024		
Okres: České Budějovice		
Obec: České Budějovice		
Kat. území: České Budějovice 2		
Mapový list: České Budějovice 3-2/44		
Dosavadním vlastníkům pozemků byla poskytnuta možnost seznámit se v terénu s průběhem navrhovaných nových hranic, které byly označeny předepsaným způsobem:		

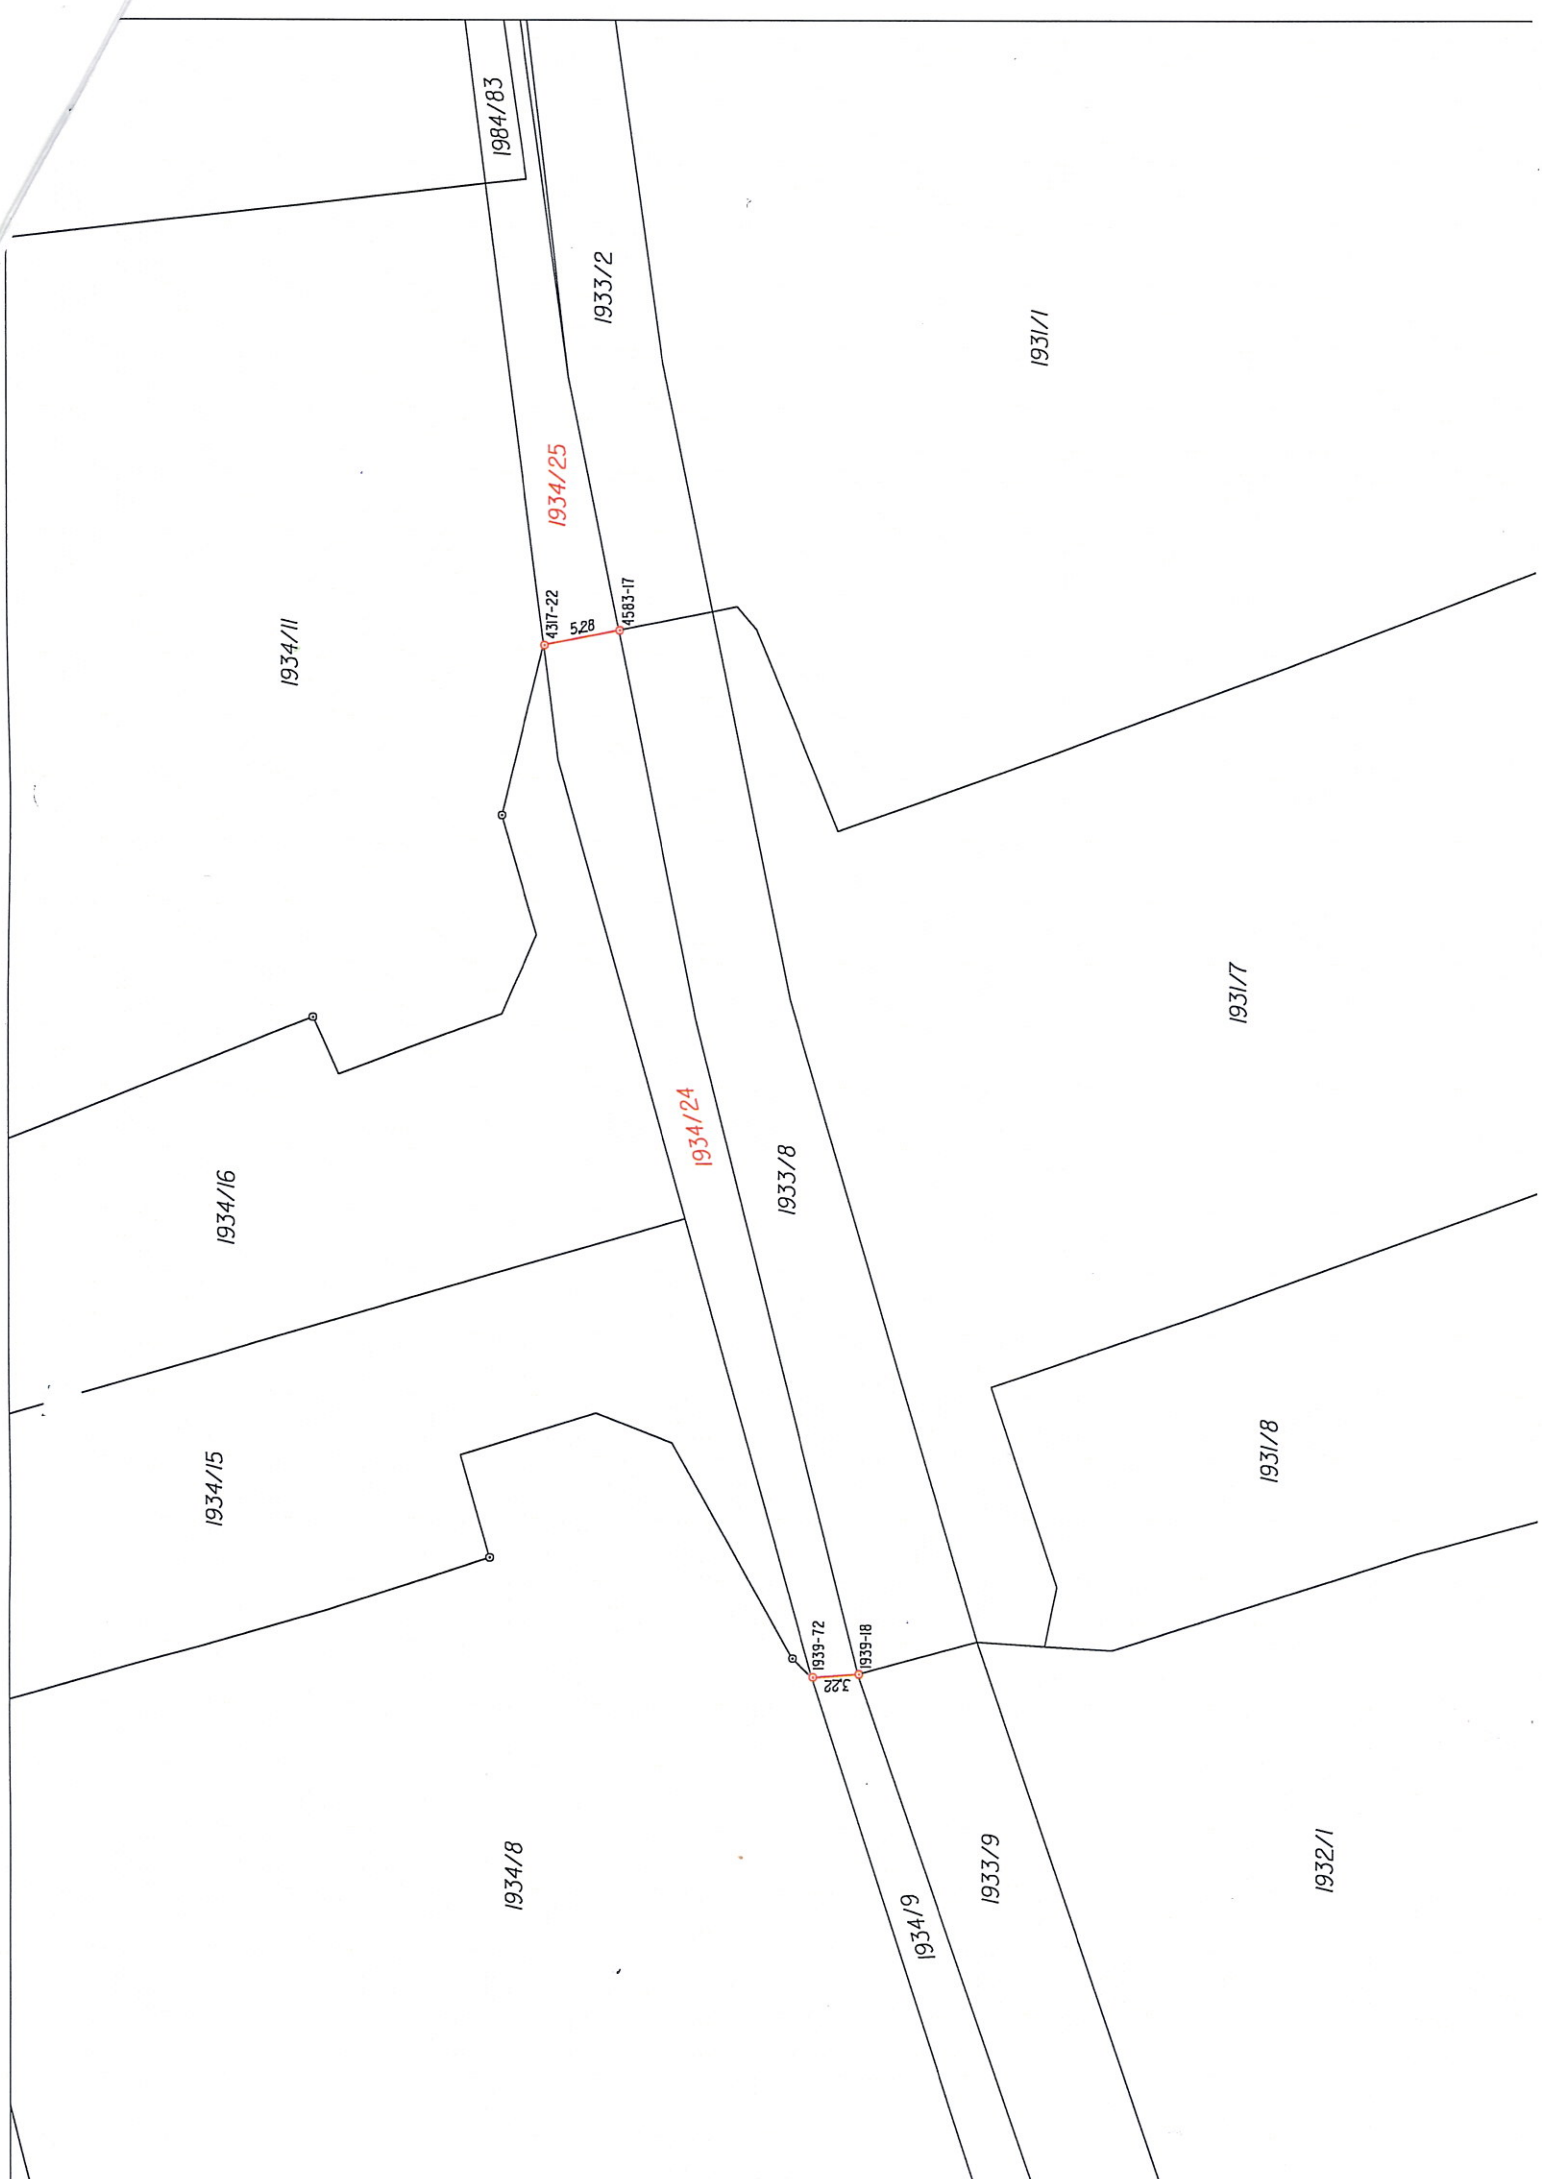

1984/83

1933/2

1931/1

1934/25

4317-22

528

4583-17

1934/11

1934/16

1931/7

1934/24

1933/8

1934/15

1931/8

1934/8

1939-72

1939-18

322

1934/9

1933/9

1932/1