


# ETAPIZACE

- A - 19.8. - 1.9. - uzavírka**
- B - 19.8. - 25.8. - uzavírka**  
Provizorní vjezd na parkoviště
- C - 25.8. - 20.9. - uzavírka**  
Parkoviště vjezd od ul. E. Beneše
- D - 25.8. - 20.9. - po 1/2 kom.**  
SSZ - zastávka směr centrum zrušena,  
vjezd do Elektro SMS uzavřen,  
přechod zrušen,  
chodník u potravin průchozí lávkou.

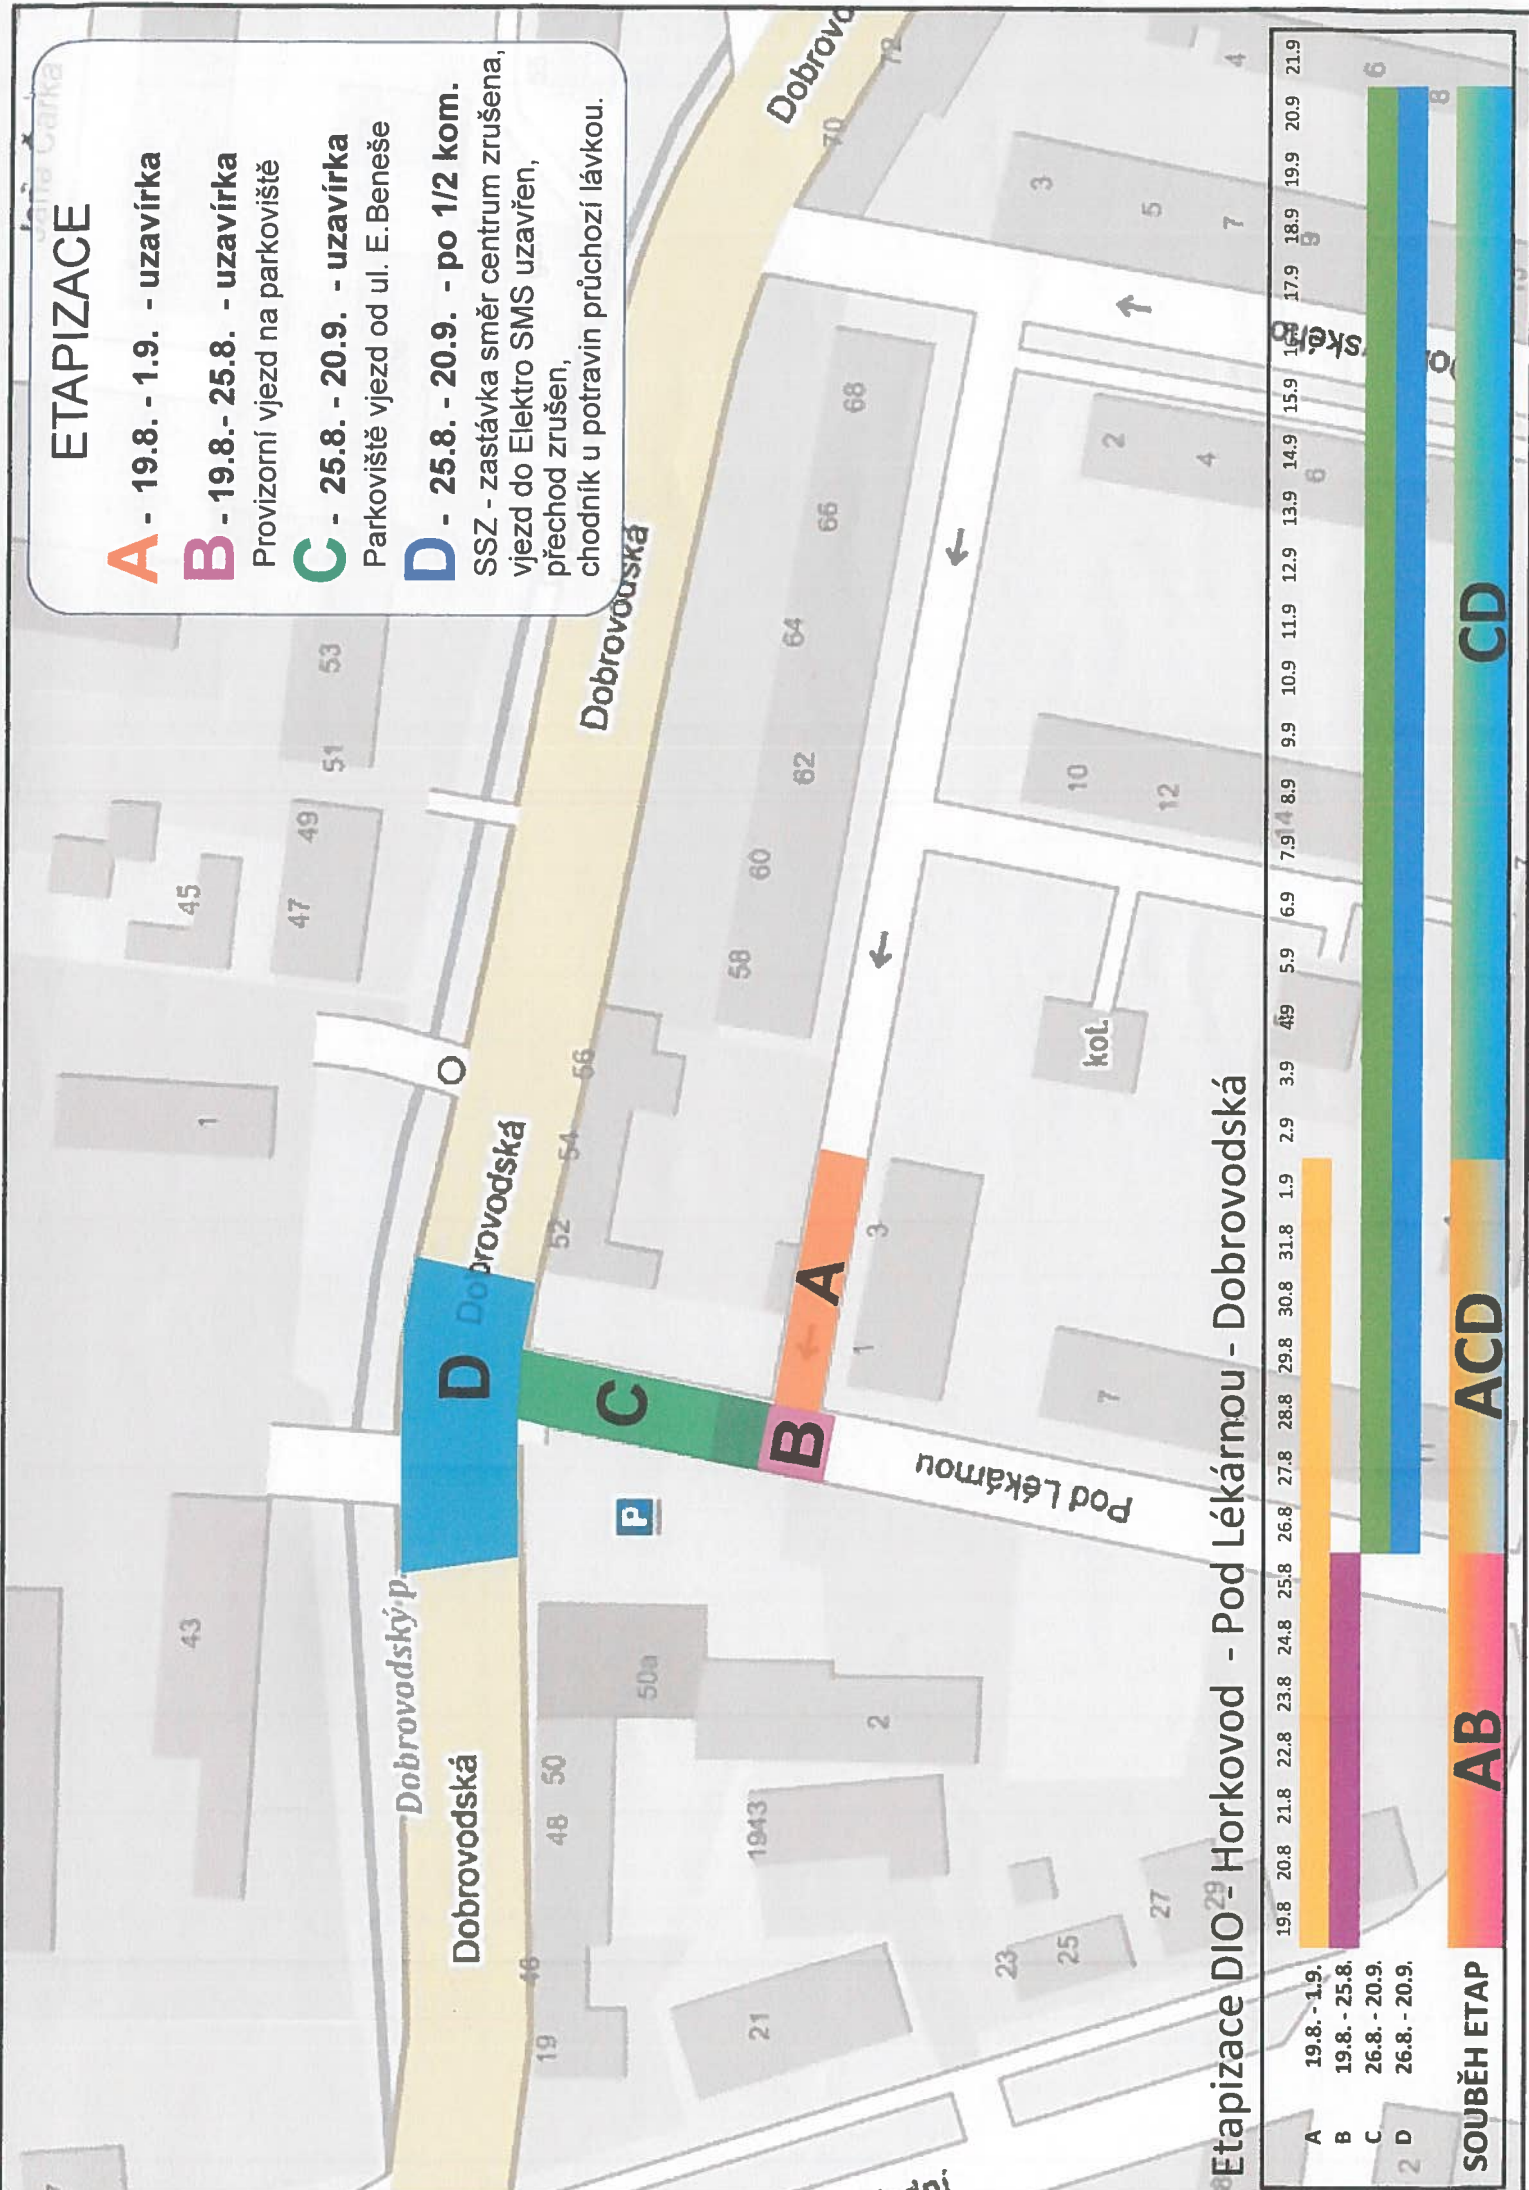

Etapizace DIO - Horkovod - Pod Lékárnou - Dobrovodská

|   |               |
|---|---------------|
| A | 19.8. - 1.9.  |
| B | 19.8. - 25.8. |
| C | 26.8. - 20.9. |
| D | 26.8. - 20.9. |

**SOUBĚH ETAP**

**AB**      **ACD**      **CD**

etapa **A**

MIMO VOZIDEL STAVBY



31-07-2019


POLICIE ČESKÉ REPUBLIKY  
 KRAJ VYŠKÝ  
 JIHOMORÁVSKÝ ÚŘAD  
 ÚZEMNÍ ODBOR ČESKÉ BUDEJOVICE  
 DOPRAVNÍ INSPEKTOŘAT  
 POSTOVNÍ PRÁH  
 371 05 ČESKÉ BUDEJOVICE

Dopravně inženýrské opatření:  
**Výstavba horkovodu - Teplárna ČB**

Zadavatel: HOCHTIEF CZ a.s. - Zdeněk Kůzl 602 177 359  
 Dne: 30.7.2019  
 Zpracoval: Michal Jelínek  
 Email: jelinek@signstav.cz  
 Poznámka: form. A3  
 Telefon: 702 281 494  
 I verze - ETAPA A

**Signstav**  
 DOPRAVNÍ ZNAČNÍ

DZ B28 min. 7 dní před zábořem s vyznačeným datem platnosti dle TP  
 Průchod chodců zajištěn, v blízkosti výkopu ohraničen ochr. zábradlím, příp. lávkou s ochr. zábradlím.

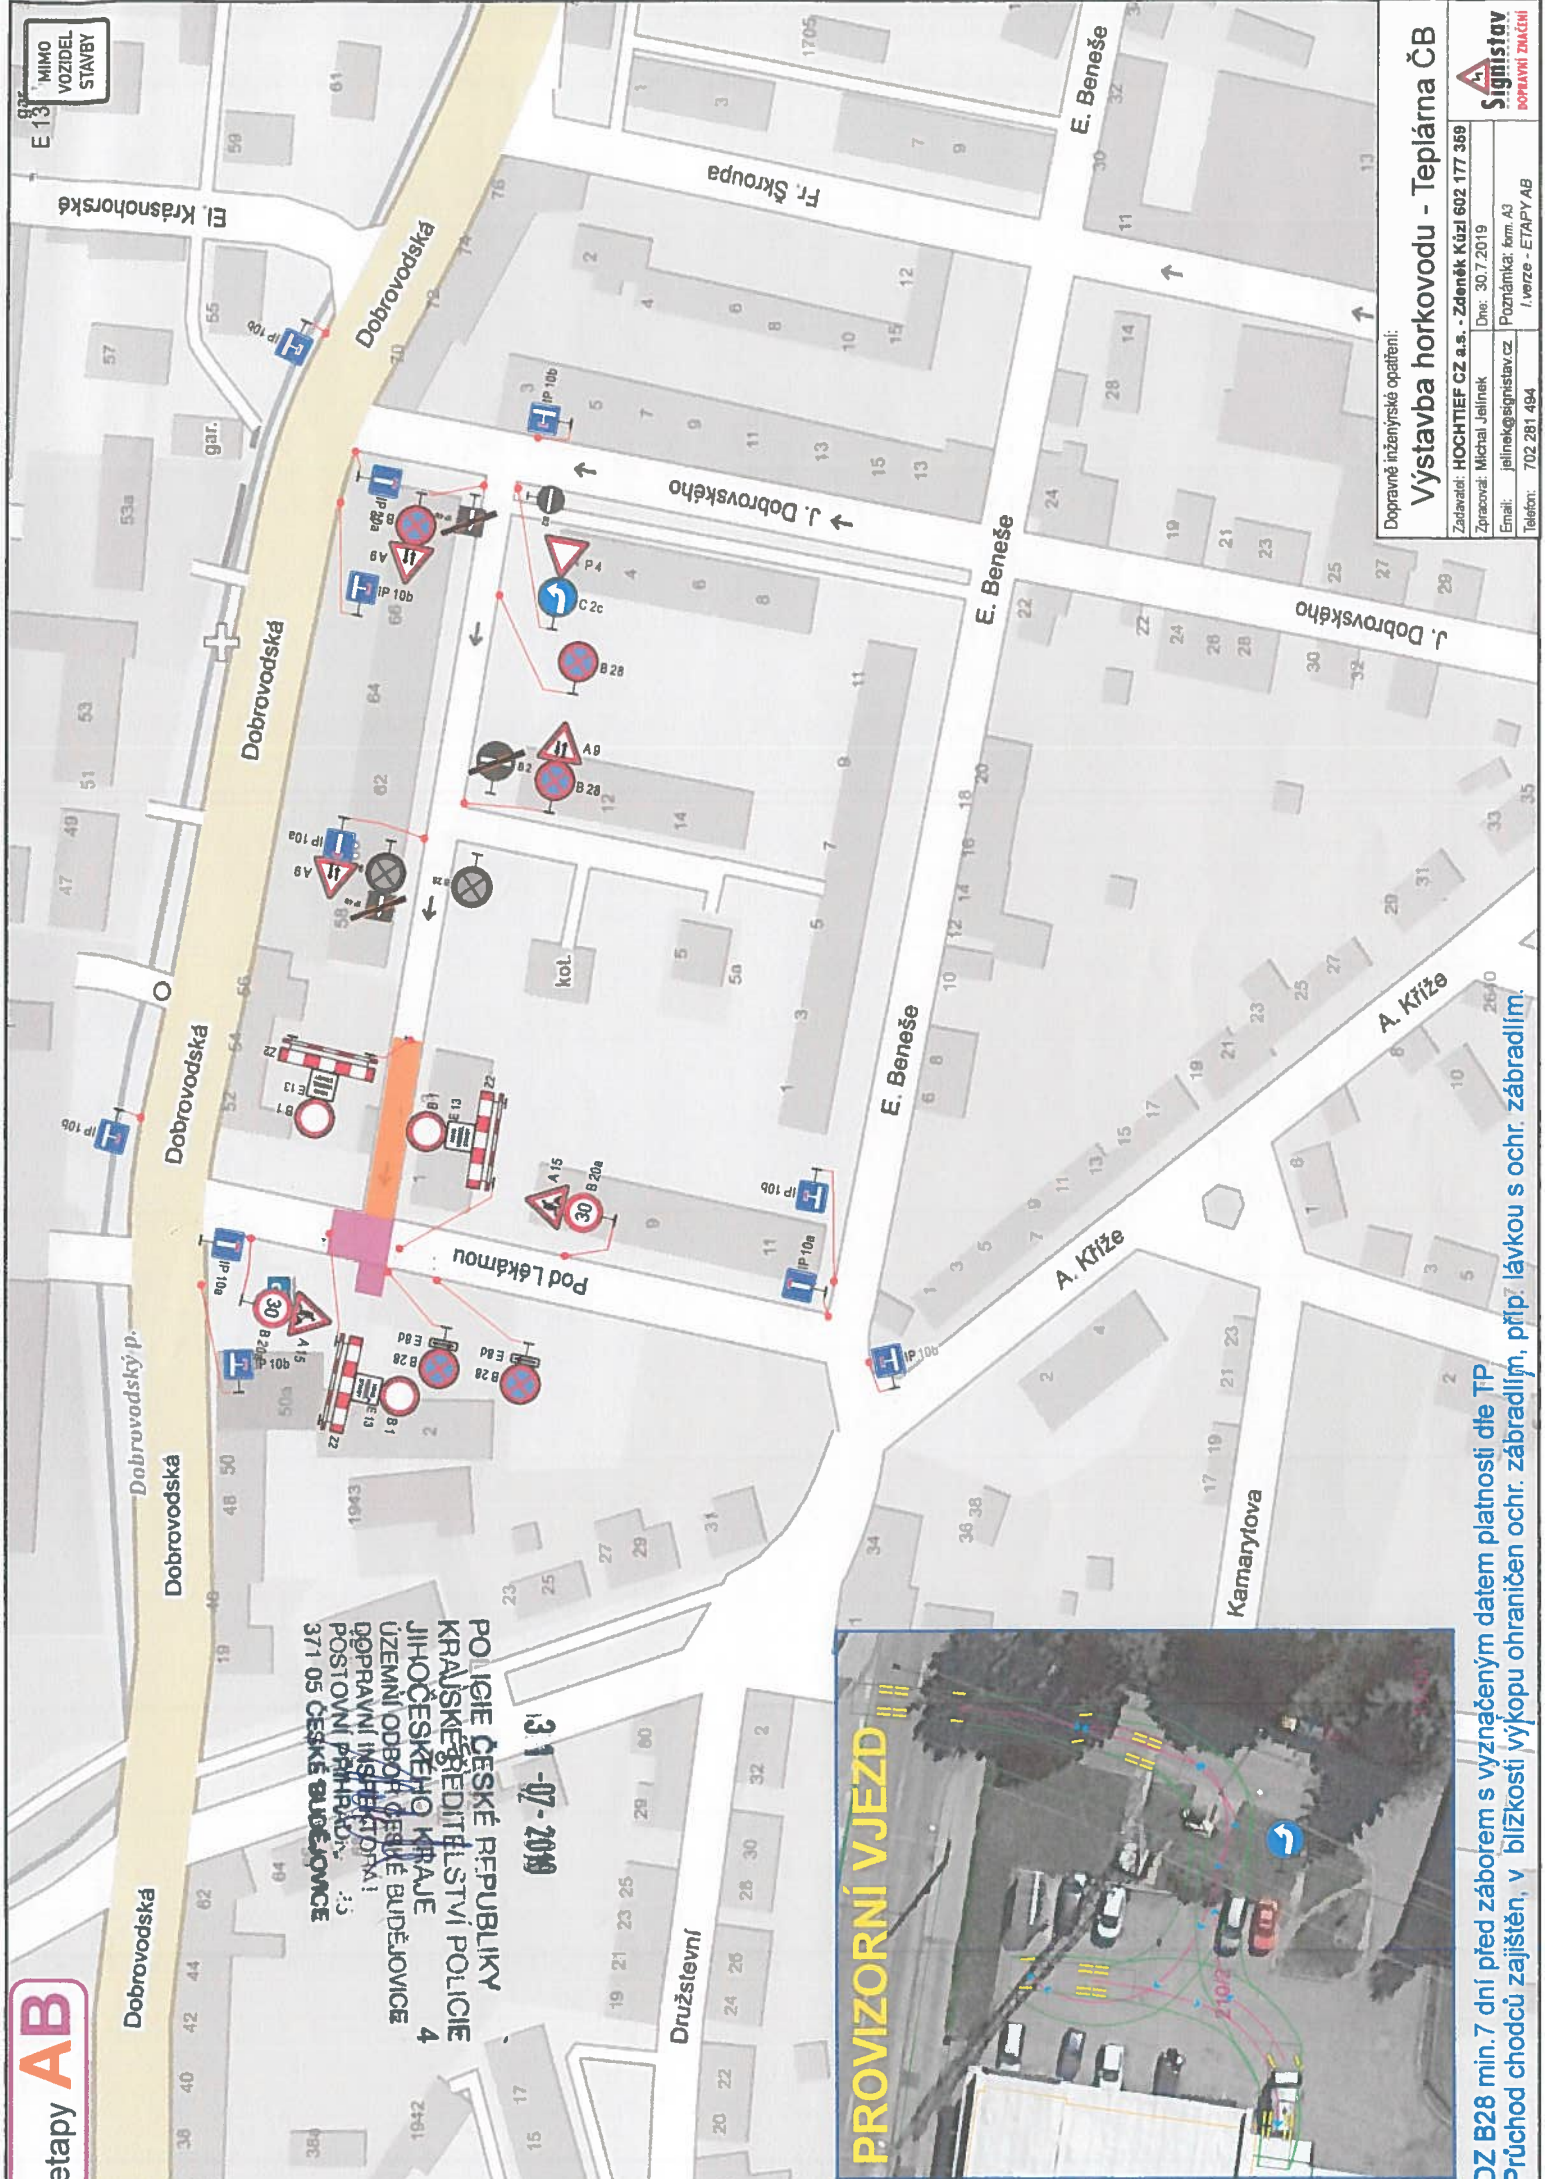


**PROVIZORNÍ VJEZD**

31-07-2019  
 POLICIE ČESKÉ REPUBLIKY  
 KRAJSKÉ ŘEDITELSTVÍ POLICIE  
 JIHOČESKÉHO KRAJE  
 ÚZEMNÍ ODBOR ČESKÉ BUDĚJOVICE  
 DOPRAVNÍ INSPEKCE  
 POSTOVNÍ PŘÍHRADY  
 371 05 ČESKÉ BUDĚJOVICE


Dopravné inženýrské opatření:  
**Výstavba horkovodu - Teplárna ČB**  
 Zadavatel: HOCHTIEF CZ a.s. - Zdeněk Kůzi 602 177 369  
 Zpracovatel: Michal Jelínek Dne: 30.7.2019  
 Email: jelinek@signistav.cz Pozvánka: km. AG  
 Telefon: 702 281 494 I.verze - ETAPY AB

DZ B28 min. 7 dní před záberem s vyznačeným datem platnosti dle TP.  
 Průchod chodců zajištěn, v blízkosti výkopu ohraničen ochr. zábradlím, příp. lávkou s ochr. zábradlím.

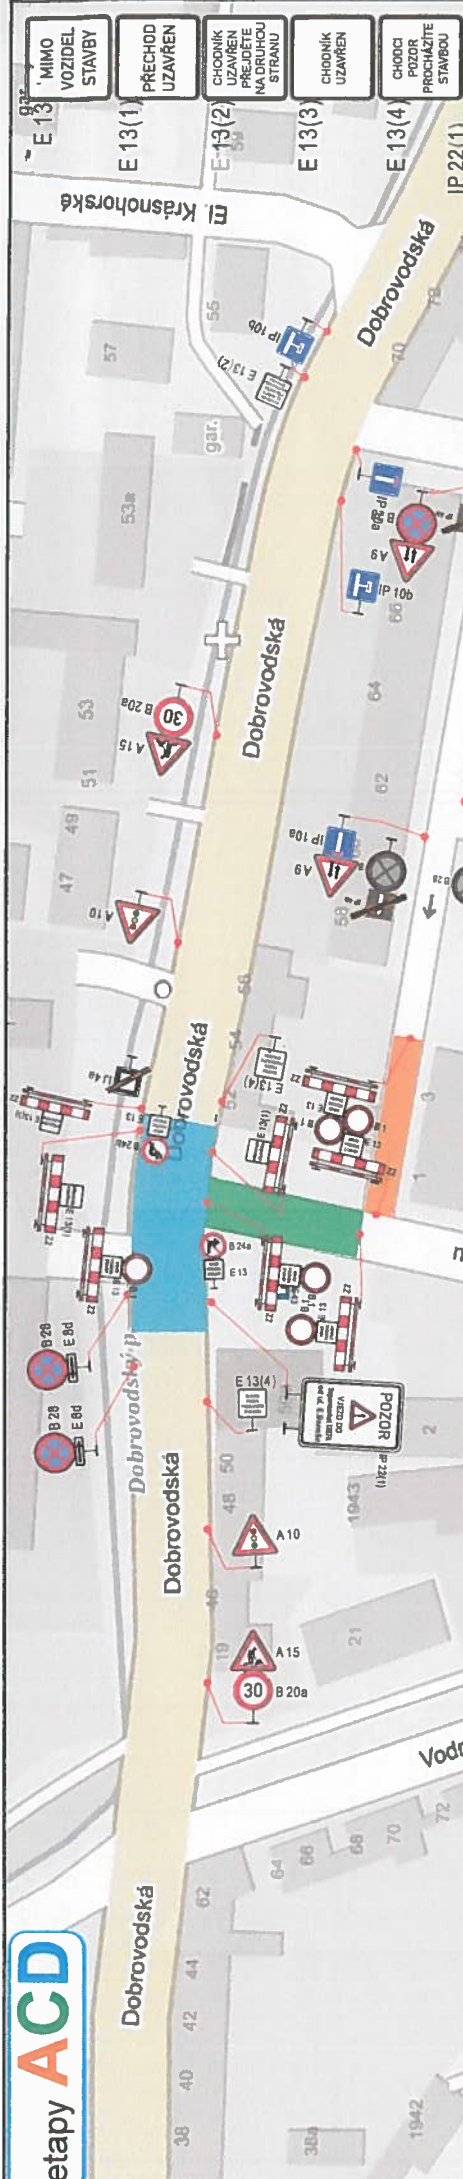

**POZOR**

**VJEZD DO VYJEDU**  
Supermarket TREFA  
od ul. E. Beneše

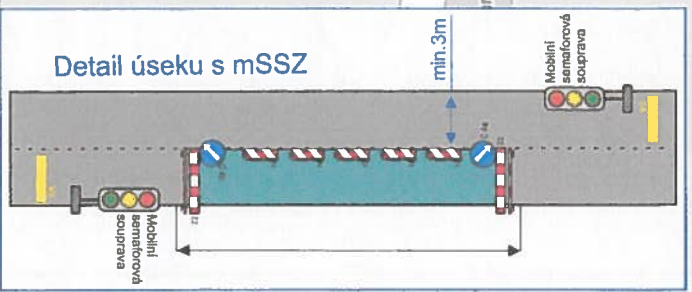

**POLICIE ČESKÉ REPUBLIKY**  
**KRAJSKÉ ÚŘADY POLICIE**  
**JIHOČESKÉHO KRAJE**  
**ÚJEDNĚNÍ ODBOR ČESKÉ BUDĚJOVICE**  
**BOJOVNÍ INSPEKTORÁT**  
**POSTUPNĚ PŘIPRAVKA**  
**371 05 ČESKÉ BUDĚJOVICE**

31-07-2019

Dopravné inženýrské opatření:

**Výstavba horkovodu - Teplárna ČB**

Zadavatel: HOCHTIEF CZ a.s. - Zdeněk Kůzi 602 177 369  
 Zpracovatel: Michal Jelínek      Dne: 30.7.2019  
 Email: jelinek@signistav.cz      Poznamka: km. A3  
 Telefon: 702 281 494      I.verze - ETAPY ACD


DZ B28 min. 7 dní před zábarem s vyznačeným datem platnosti dle TP.  
 Průchod chodců zajištěn, v blízkosti vykopu ohraničen ochr. zábradlím, příp. lávkou s ochr. zábradlím.

- E 13(1) MIMO VOZIDEL STAVBY
- PRECHOD UZAVREN
- E 13(2) CHODNIK UZAVREN PREDJETE NADRUHOU STRANU
- E 13(3) CHODCI POZOR PROCHAZITE STAVBOU
- IP 22(1)

**POZOR**



**VJEZD DO Supermarket TREA od ul. E. Beneše**

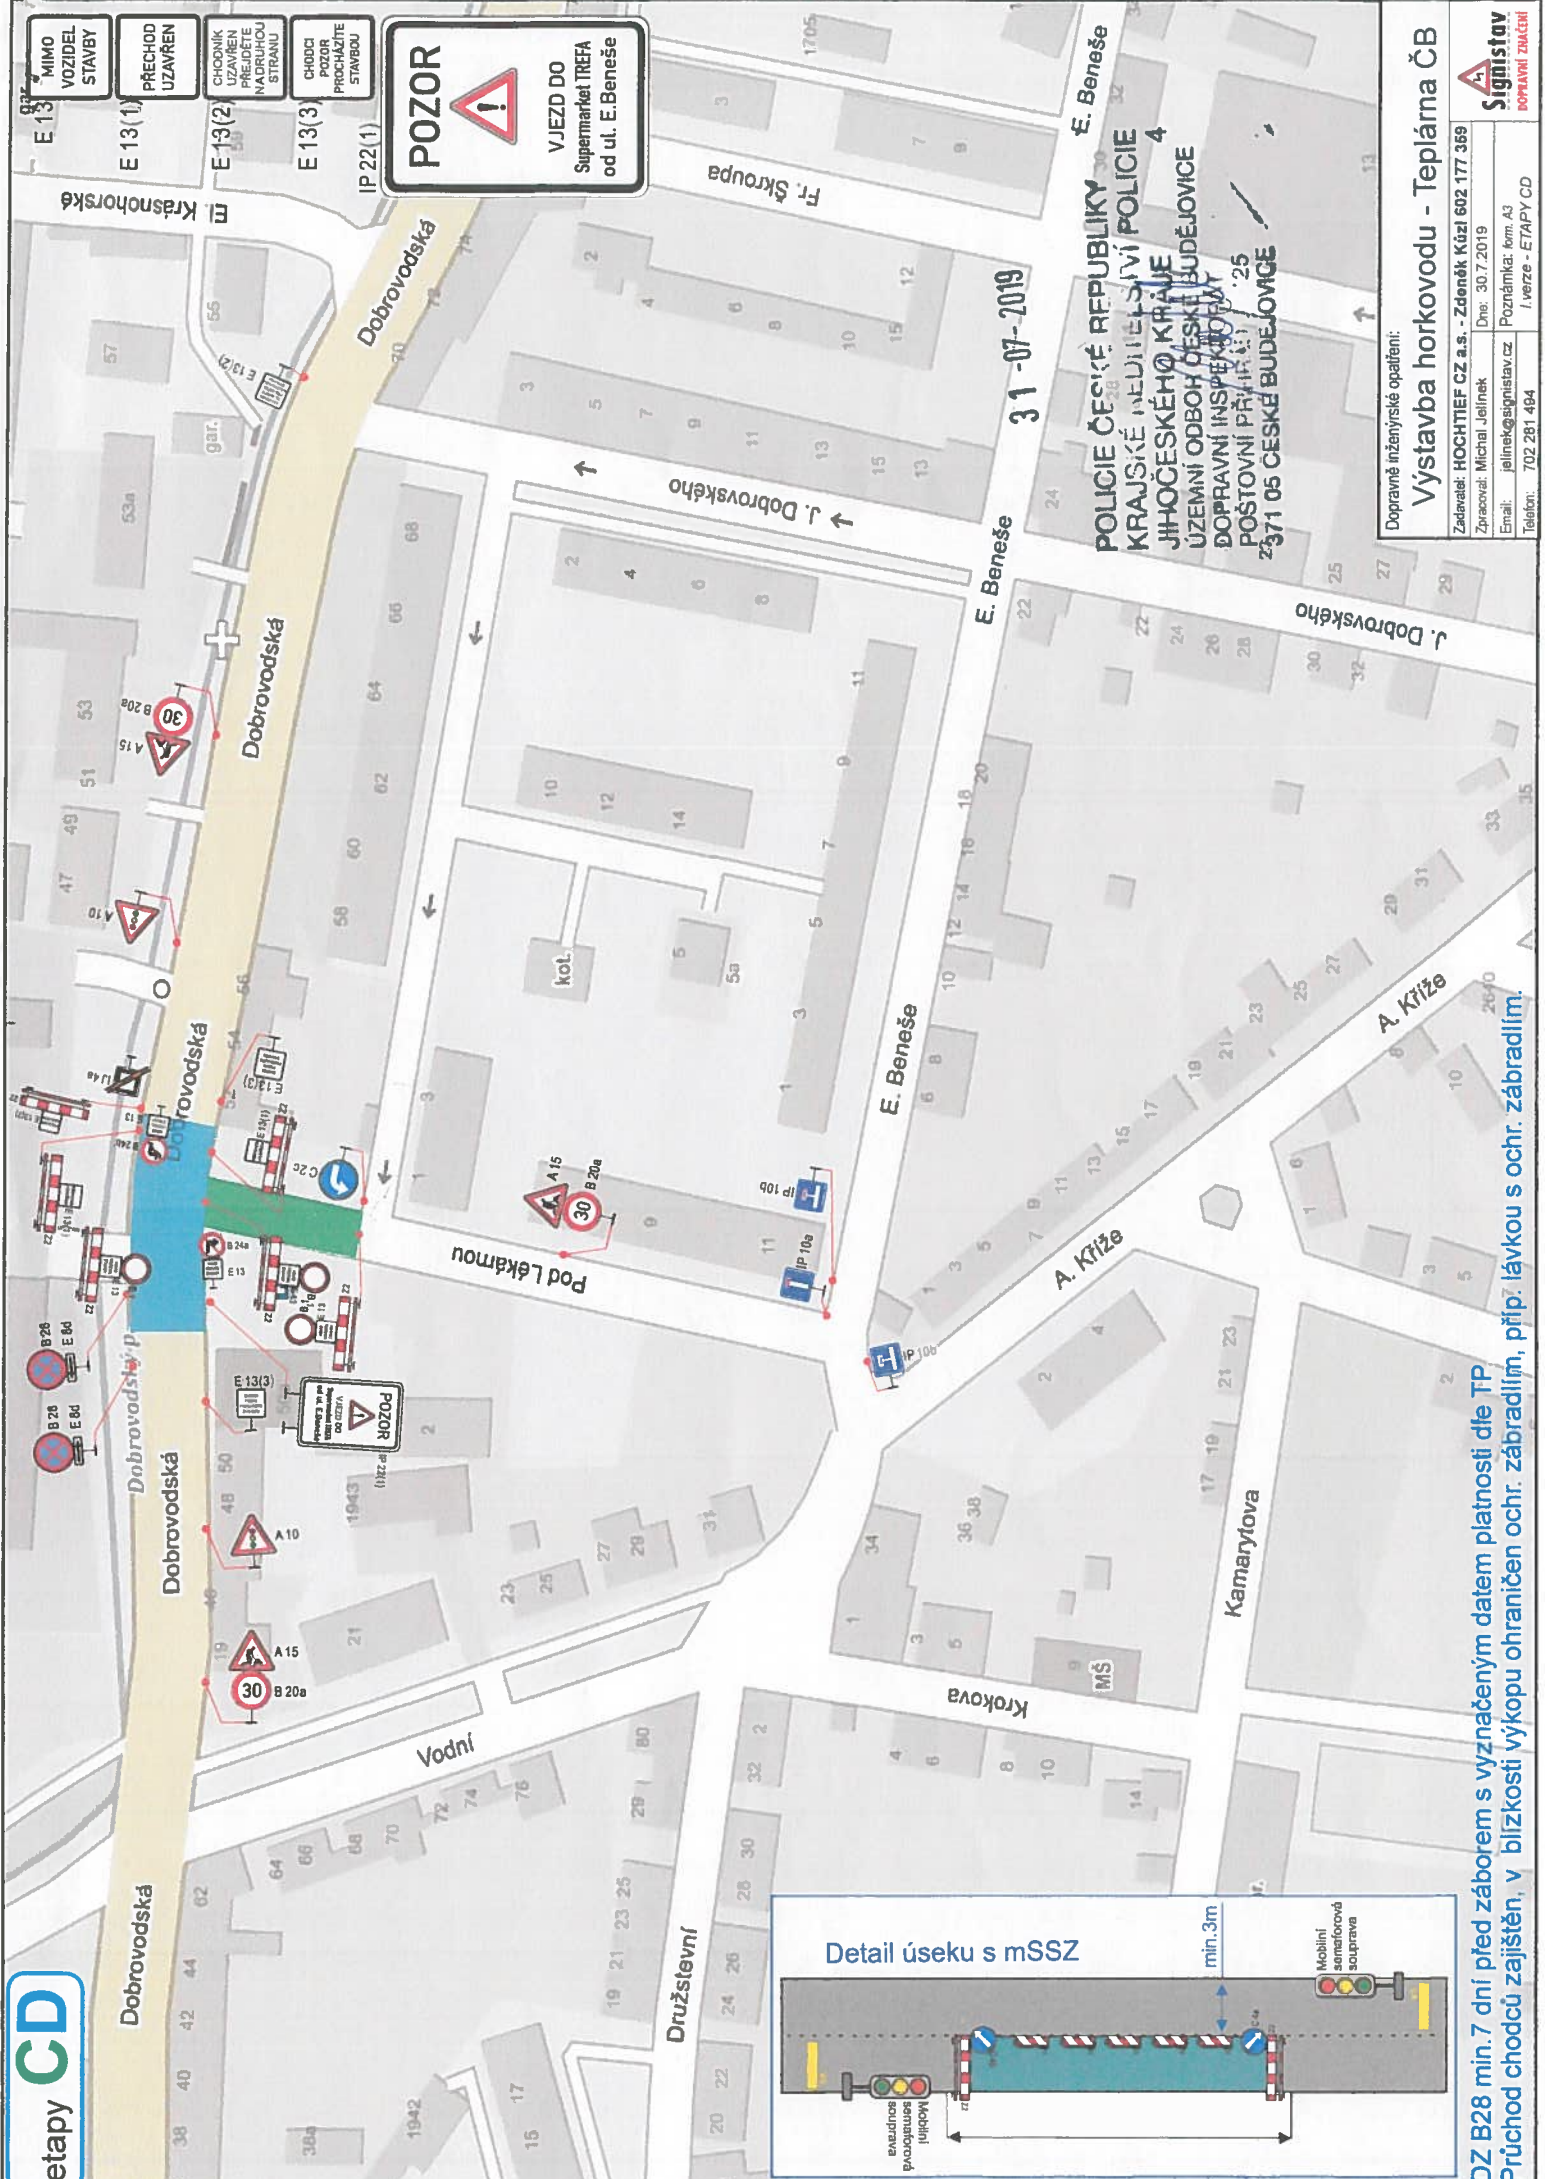


**31-07-2019**

**POLICIE ČESKÉ REPUBLIKY  
KRAJSKÉ NEJEDLIŠTĚVÍ POLICIE  
JHOCESKÉHO KRAJE  
ÚZEMNÍ OBOH OČSKÉ BUDĚJOVICE  
DOPRAVNÍ INSPEKCE  
POŠTOVNÍ PRÁVA 11 25  
Z 371 05 ČESKÉ BUDĚJOVICE**

Dopravné inženýrské opatření:

**Výstavba horkovodu - Teplárna ČB**

Zadavatel: HOCHTIEF CZ a.s. - Zdeněk Kůzi 602 177 369  
 Zpracovatel: Michal Jelinek Dne: 30.7.2019  
 Email: jelinek@signistav.cz Početnítkar: km. A3  
 Telefon: 702 281 494 I.verze - ETAPY CD

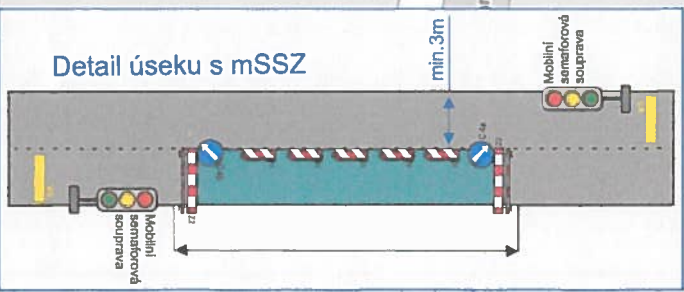

DZ B28 min. 7 dní před záboem s vyznačeným datem platnosti dle TP  
 Průchod chodců zajištěn, v blízkosti vykopu ohraničen ochr. zábradlím, příp. lávkou s ochr. zábradlím.