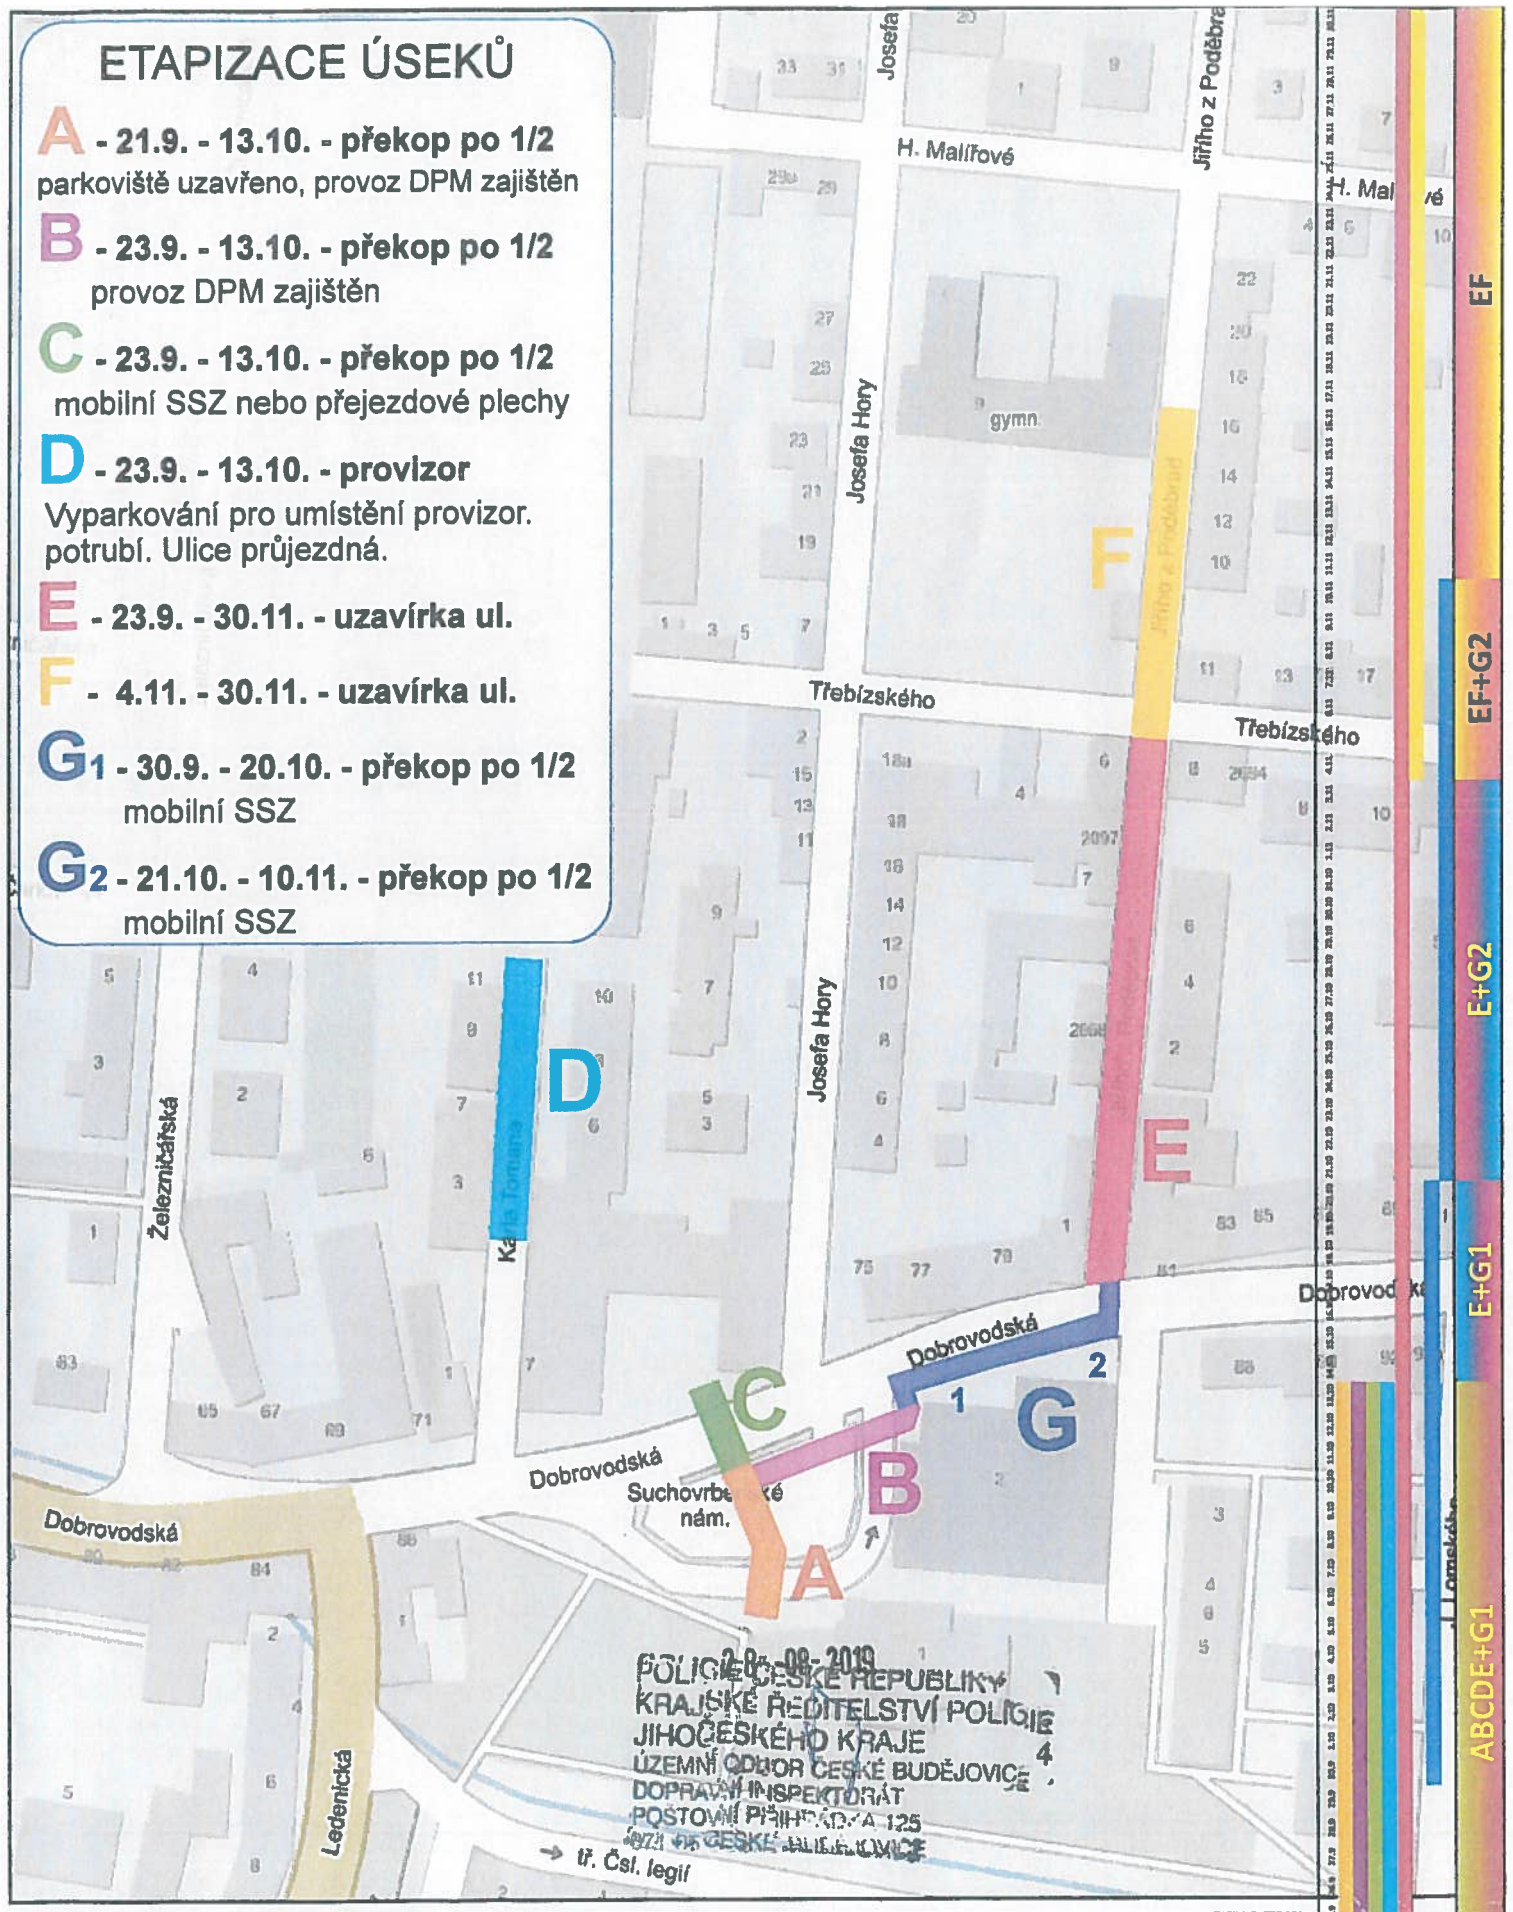

Výstavba horkovodních rozvodů Dobrovodská ul.

v úseku Suchovrbenské nám. - Česko-anglické gymnázium

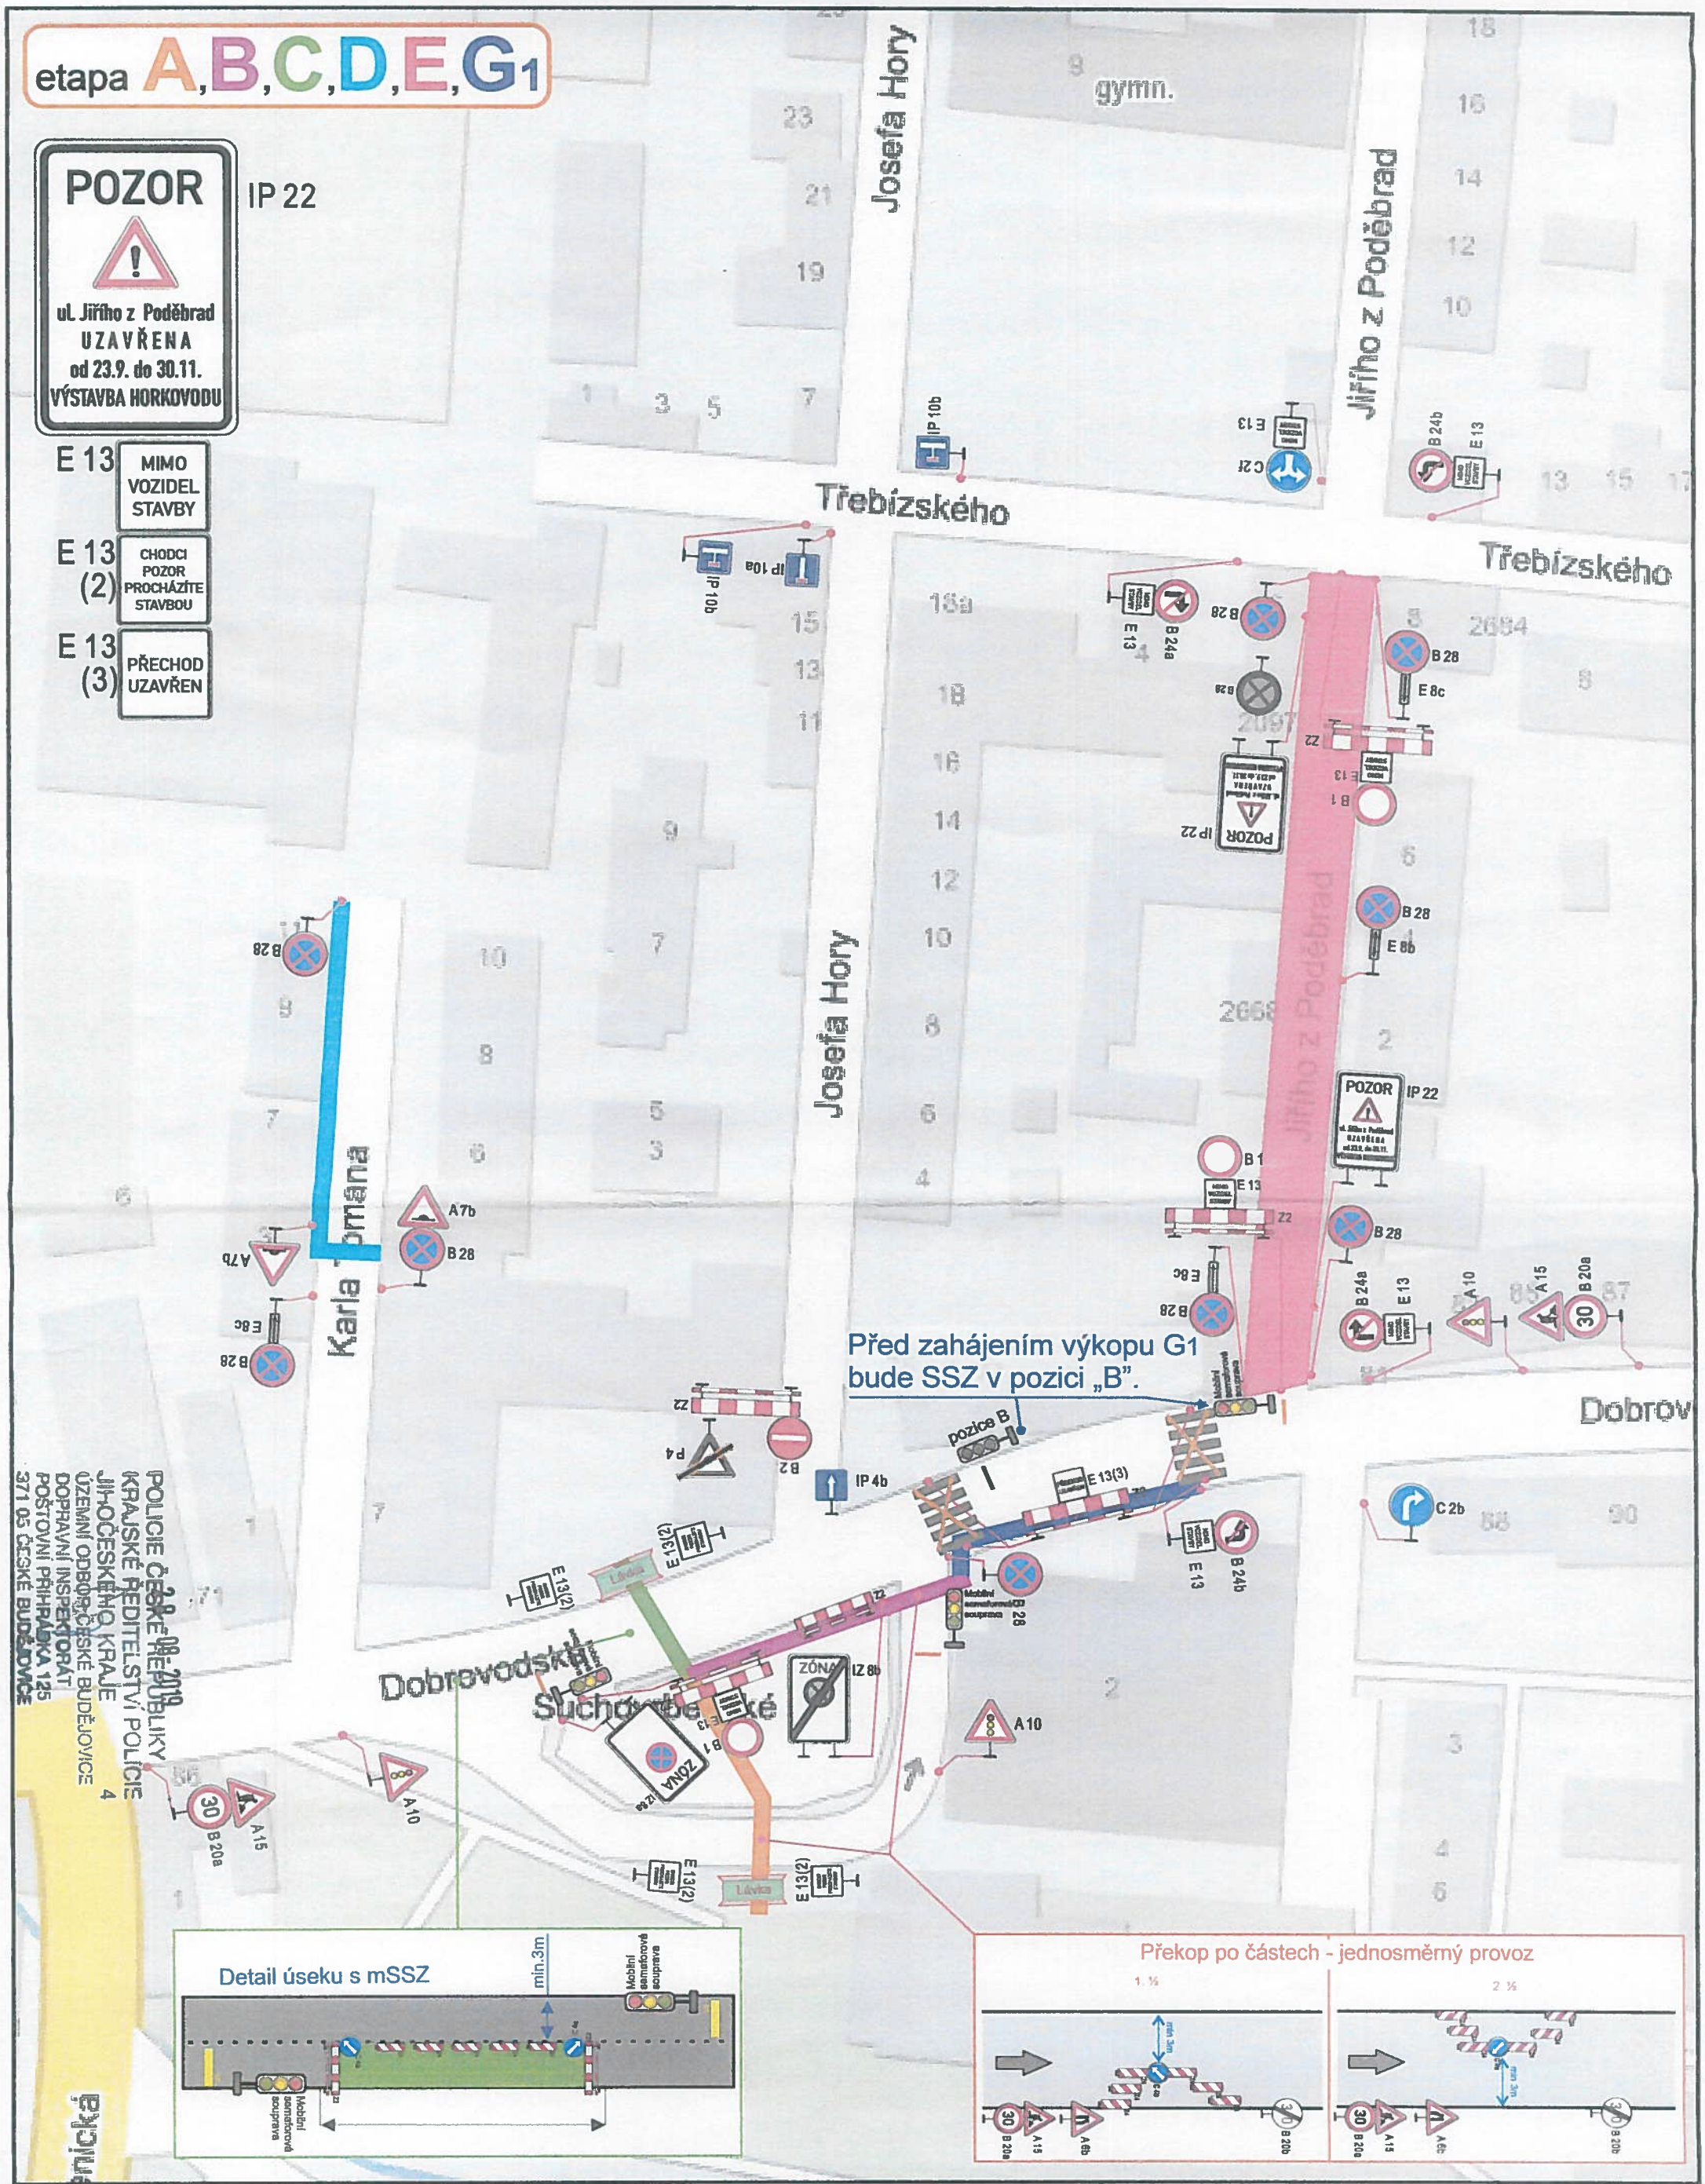

DZ B28, IZ8 a IP22 min.7 dní před záborem s vyznačeným datem platnosti dle TP.
Průchod chodců zajištěn, v blízkosti výkopu ohraničen ochr. zábradlím,
příp. lávkou s ochr. zábradlím.

Dopravně inženýrské opatření:

Výstavba horkovodu - Teplárna ČB

Zadavatel: HOCHTIEF CZ a.s. - Zdeněk Kůzl 602 177 359	
Zpracoval: Michal Jelínek	Dne: 22.8.2019
Email: jelinek@signistav.cz	Poznámka: form. A3
Telefon: 702 281 494	I.verze - ETAPA A,B,C,D,E,G1

Signistav DOPRAVNÍ ZNAČENÍ

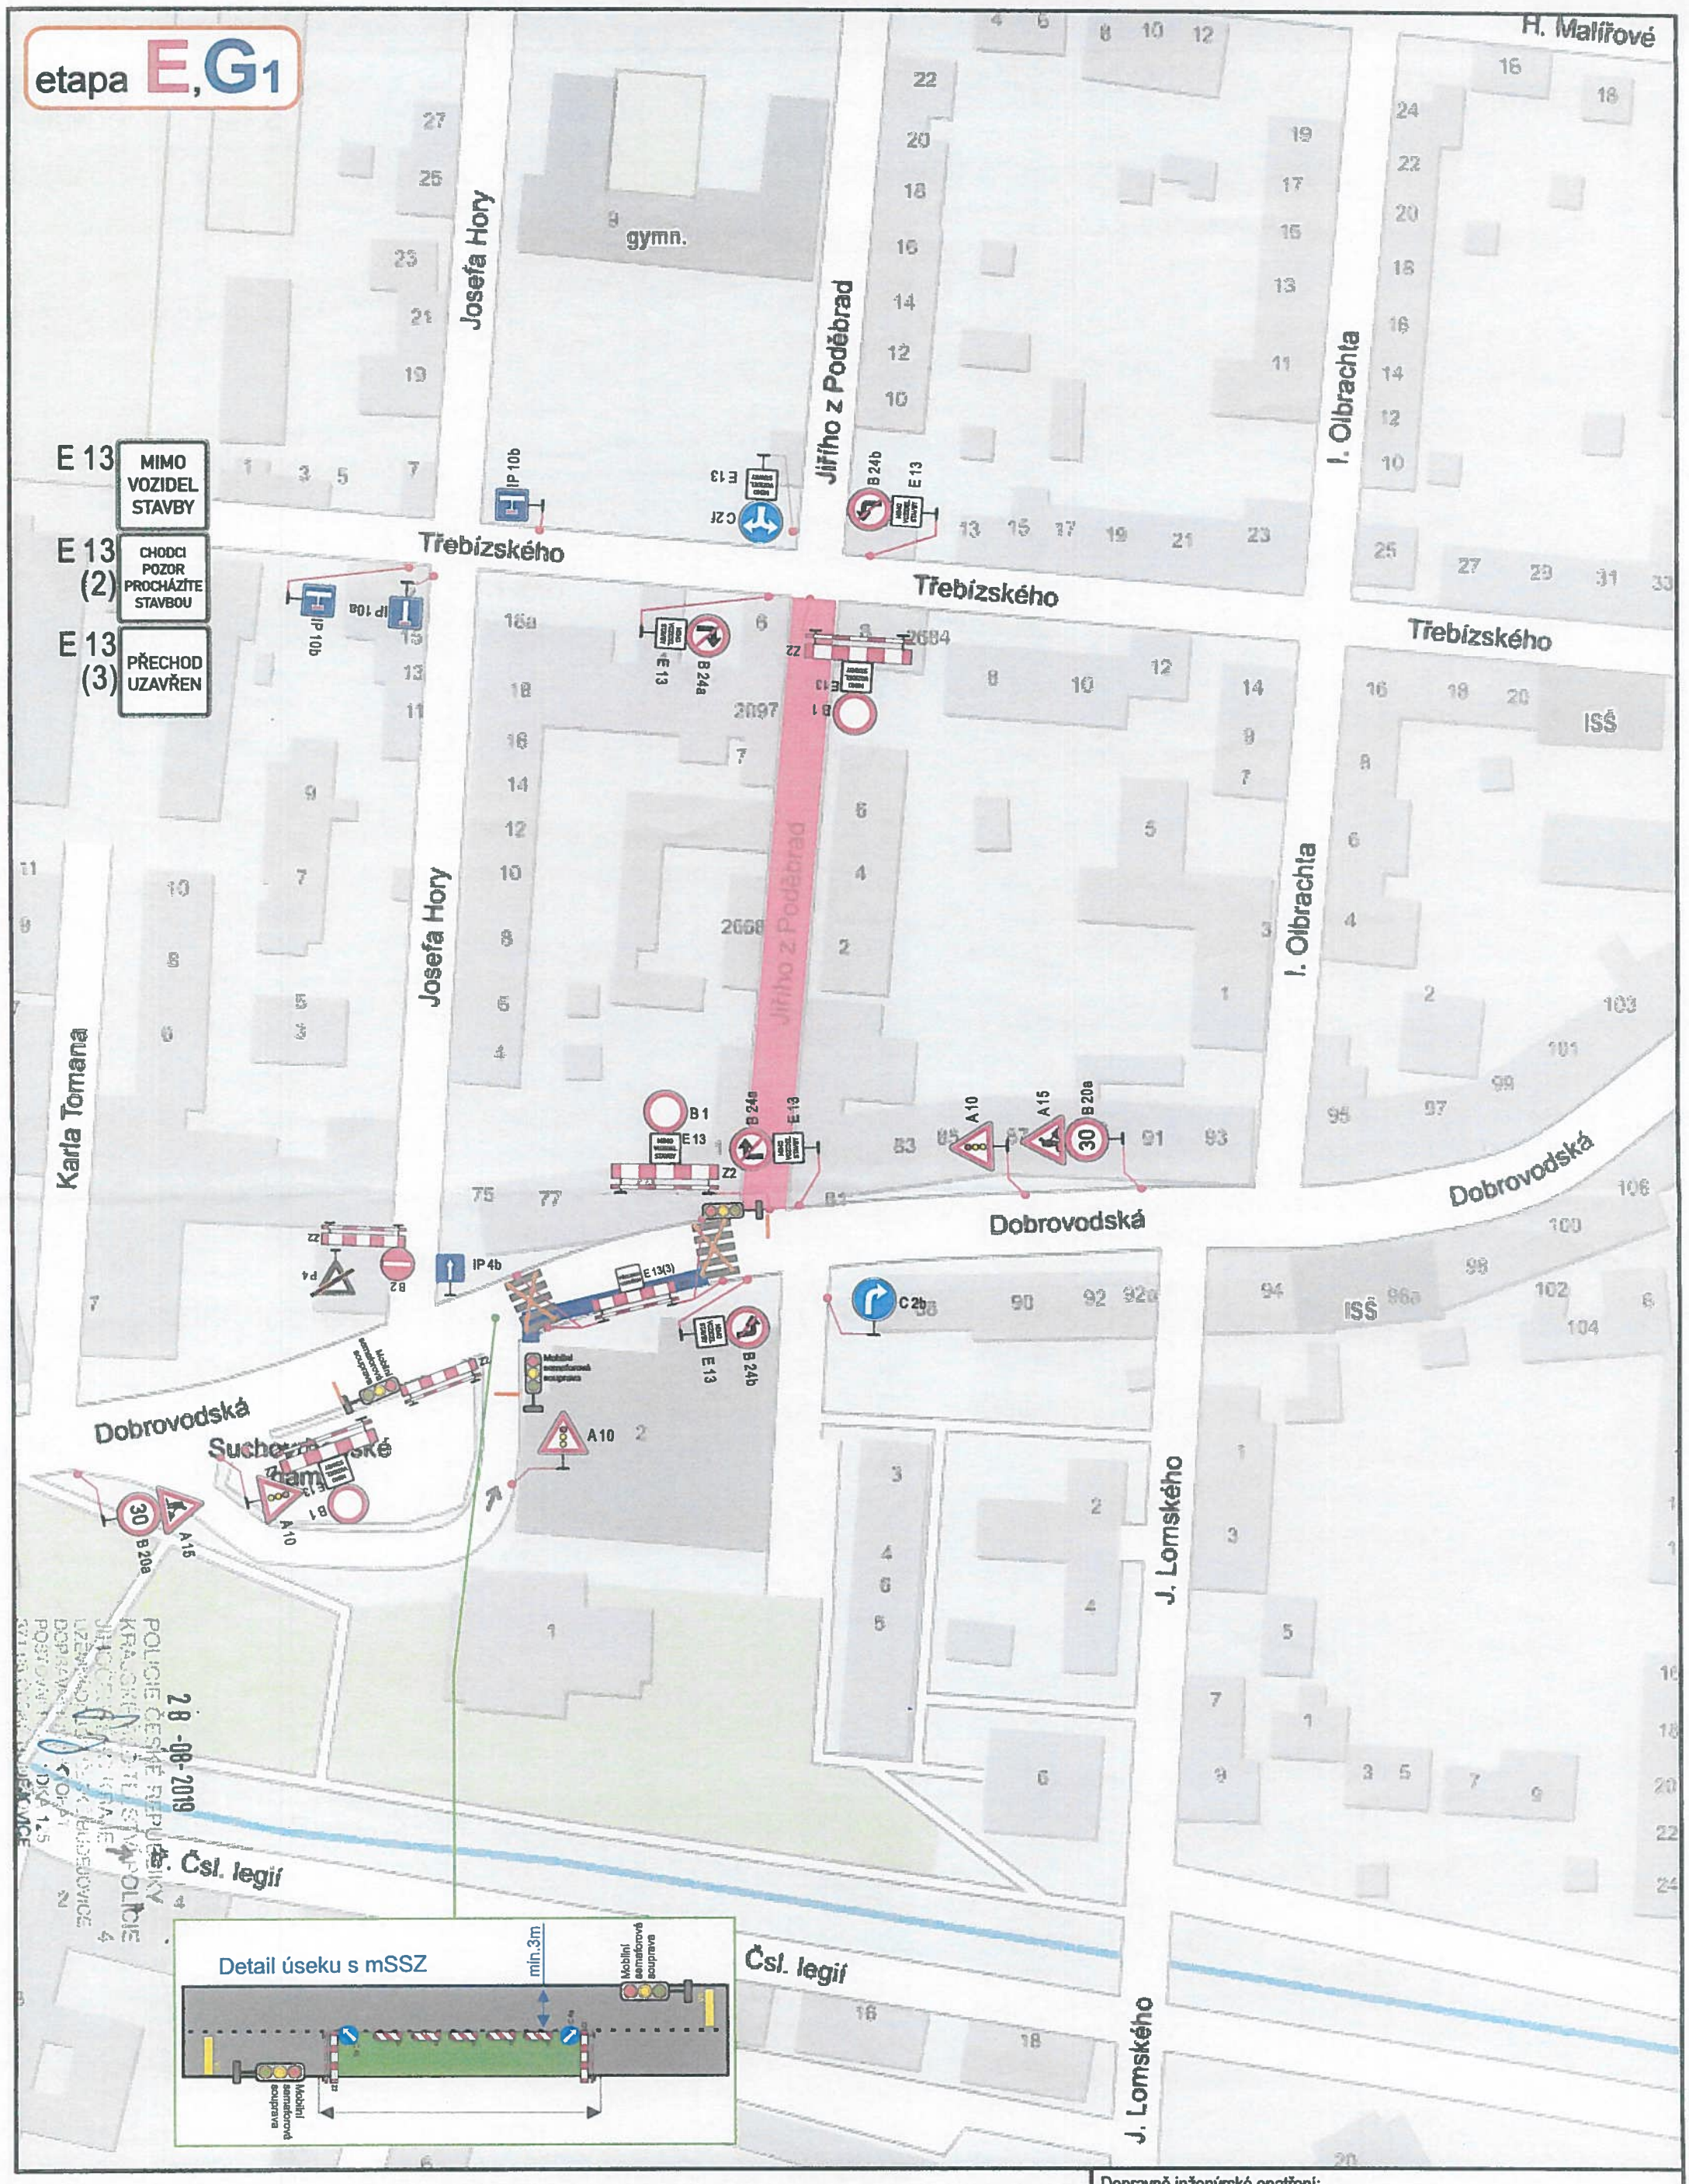

DZ B28, IZ8 a IP22 min.7 dní před záborem s vyznačeným datem platnosti dle TP.
Průchod chodců zajištěn, v blízkosti výkopu ohraničen ochr. zábradlím,
příp. lávkou s ochr. zábradlím.

Dopravně inženýrské opatření:

Výstavba horkovodu - Teplárna ČB

Zadavatel: HOCHTIEF CZ a.s. - Zdeněk Kůzl 602 177 359	
Zpracoval: Michal Jelínek	Dne: 22.8.2019
Email: jelinek@signistav.cz	Poznámka: form. A3
Telefon: 702 281 494	I.verze - ETAPA E,G1

Signistav DOPRAVNÍ ZNAČENÍ

etapa E,G2

E 13 MIMO VOZIDEL STAVBY

E 13 (2) CHODCI POZOR PROCHÁZÍTE STAVBOU

E 13 (3) PŘECHOD UZAVŘEN

Detail úseku s mSSZ

min.3m

Mobilní semaforová souprava

POLICIE ČESKÉ REPUBLIKY
KRAJSKÉ ŘEDITELSTVÍ POLICIE
JIHOČESKÉHO KRAJE
ÚZEMNÍ ODBOR ČESKÉ BUDĚJOVICE
DOPRAVNÍ INSPEKTORÁT
POŠTOVNÍ PŘIHRÁDKA 125
371 05 ČESKÉ BUDĚJOVICE

28 -08- 2019

DZ B28, IZ8 a IP22 min.7 dní před záborem s vyznačeným datem platnosti dle TP.
Průchod chodců zajištěn, v blízkosti výkopu ohraničen ochr. zábradlím,
příp. lávkou s ochr. zábradlím.

Dopravně inženýrské opatření:

Výstavba horkovodu - Teplárna ČB

Zadavatel: HOCHTIEF CZ a.s. - Zdeněk Kůzl 602 177 359	
Zpracoval: Michal Jelínek	Dne: 22.8.2019
Email: jelinek@signistav.cz	Poznámka: form. A3
Telefon: 702 281 494	I.verze - ETAPA E,G2

Signistav DOPRAVNÍ ZNAČENÍ

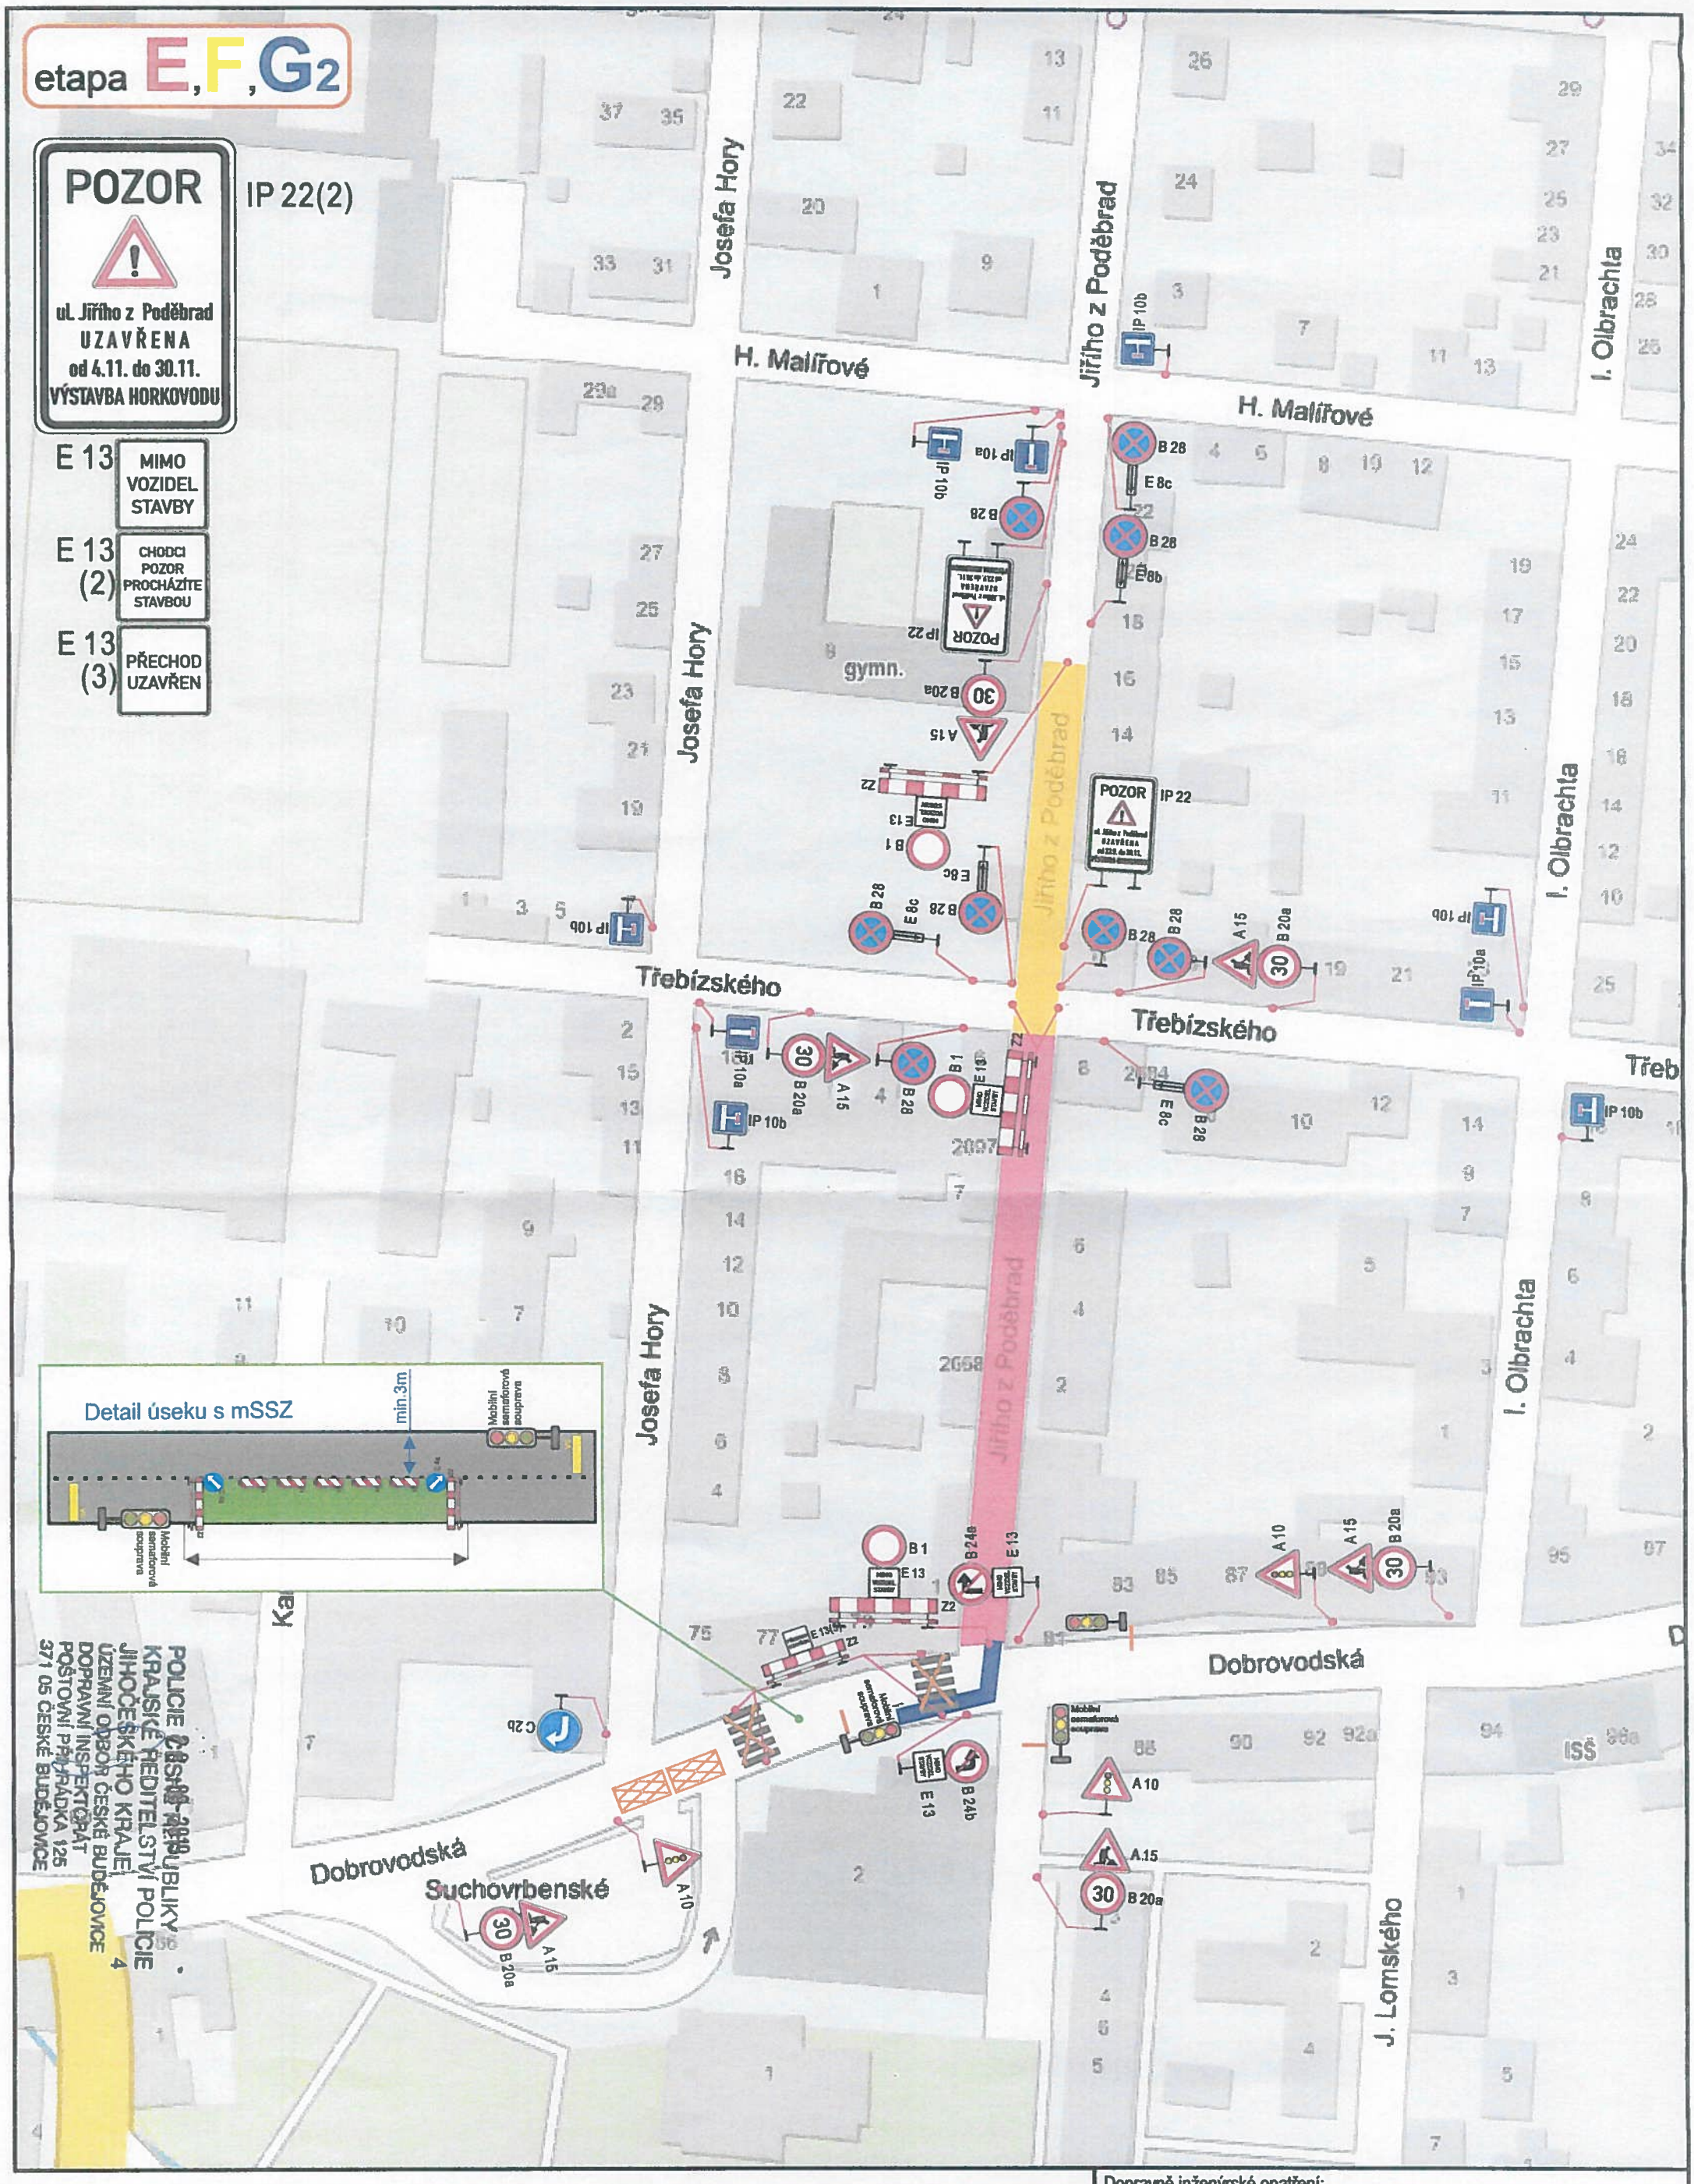

DZ B28, IZ8 a IP22 min.7 dní před záborem s vyznačeným datem platnosti dle TP.
Průchod chodců zajištěn, v blízkosti výkopu ohraničen ochr. zábradlím,
příp. lávkou s ochr. zábradlím.

Dopravně inženýrské opatření:

Výstavba horkovodu - Teplárna ČB

Zadavatel: HOCHTIEF CZ a.s. - Zdeněk Kůzl 602 177 359	
Zpracoval: Michal Jelínek	Dne: 22.8.2019
Email: jelinek@signistav.cz	Poznámka: form. A3
Telefon: 702 281 494	I.verze - ETAPA E,F,G2

Signistav DOPRAVNÍ ZNAČENÍ

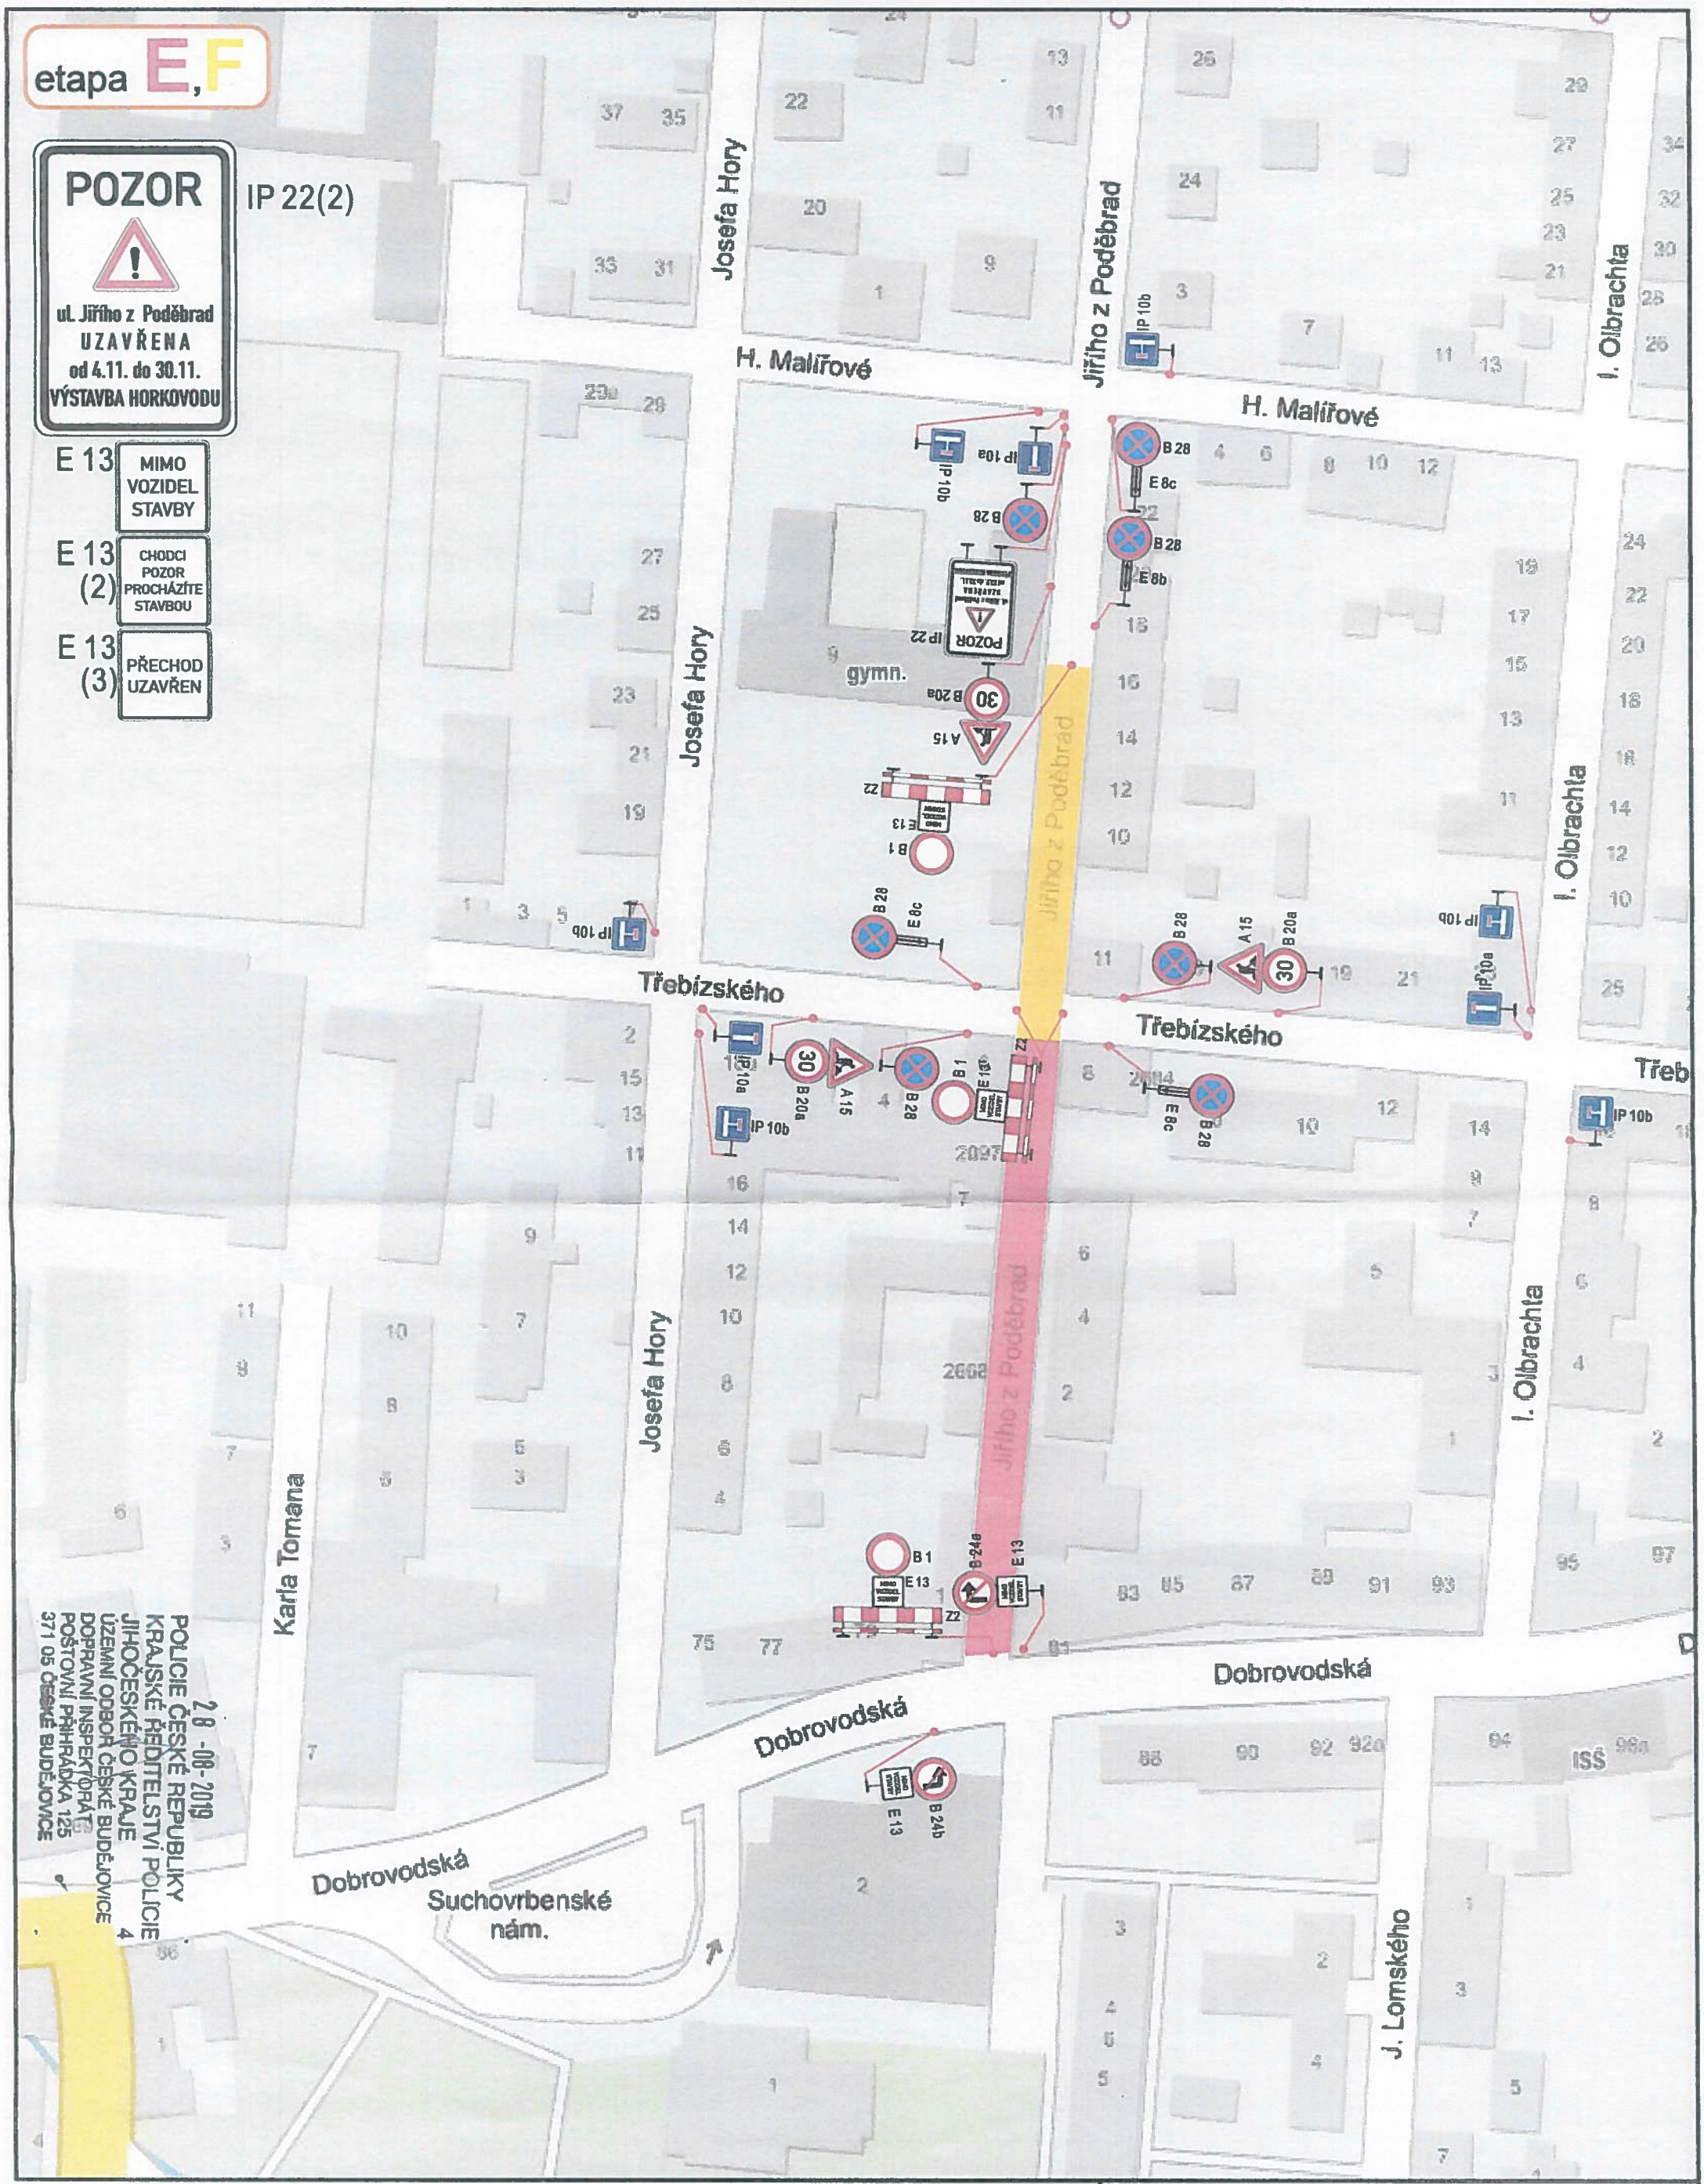

DZ B28, IZ8 a IP22 min.7 dní před záborem s vyznačeným datem platnosti dle TP.
Průchod chodců zajištěn, v blízkosti výkopu ohraničen ochr. zábradlím,
příp. lávkou s ochr. zábradlím.

Dopravně inženýrské opatření:

Výstavba horkovodu - Teplárna ČB

Zadavatel: HOCHTIEF CZ a.s. - Zdeněk Kůzl 602 177 359		Signistav DOPRAVNÍ ZNAČENÍ
Zpracoval: Michal Jelínek	Dne: 22.8.2019	
Email: jelinek@signistav.cz	Poznámka: form. A3	
Telefon: 702 281 494	I.verze - ETAPA E,F	