


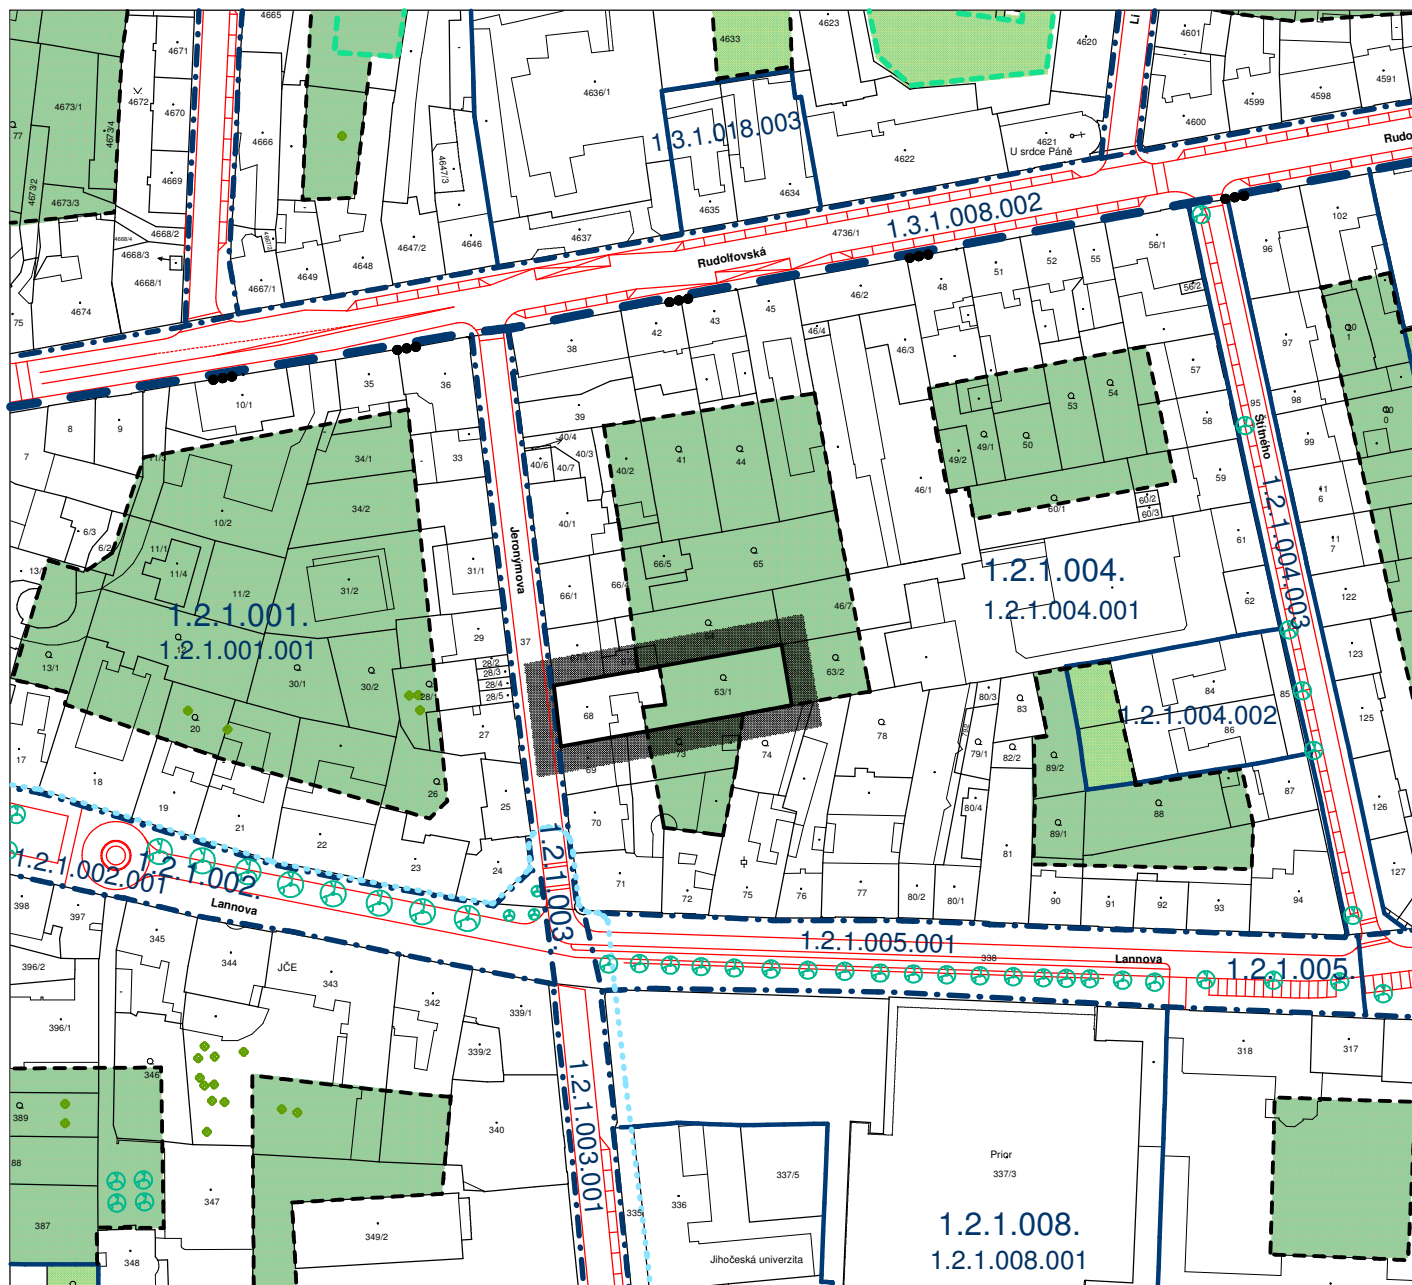

LEGENDA:

HRANICE A ZNAČENÍ

	HRANICE ŘEŠENÉHO ÚZEMÍ
	HRANICE MAKROBLOKŮ
	KÓD MAKROBLOKU
	HRANICE BLOKŮ
	KÓD BLOKU

ZELEŇ A ŽIVOTNÍ PROSTŘEDÍ

	závazné prvky:
	STAVEBNÍ HRANICE ZASTAVĚNÉ PLOCHY
	informační prvky:
	PLOCHY VNITROBLOKOVÉ A MEZIBLOKOVÉ ZELENÉ ZASTAVITELNÉHO ÚZEMÍ

ZÁZNAM O ÚČINNOSTI:

Vydává: ZASTUPITELSTVO MĚSTA ČESKÉ BUDĚJOVICE
Datum nabytí účinnosti: 5.11. 2014
Úřední osoba pořizovatele: ING. LUBOŠ LACINA,
VEDOUcí OUP MMČB

PROJEKTANT:

SOBIG s. r. o. - Ing. arch. Zdeněk Urbanec
Lannova třída 32, České Budějovice
sekretariat@atelier-urbanec.cz, tel / fax: 386 352 542

NÁZEV AKCE:

ZMĚNA Č.4 REGULAČNÍHO PLÁNU "PRAŽSKÁ ČTVŘT A LOKALITA LANNOVA"
V BLOKU 1.2.1.004.001, KATASTRÁLNÍ ÚZEMÍ ČESKÉ BUDĚJOVICE 6


VÝKRES:

ZELEŇ A ŽIVOTNÍ PROSTŘEDÍ

1 : 2000

Č. VÝKR.:

I / 2.2.

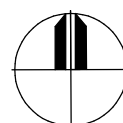

06 / 2014