


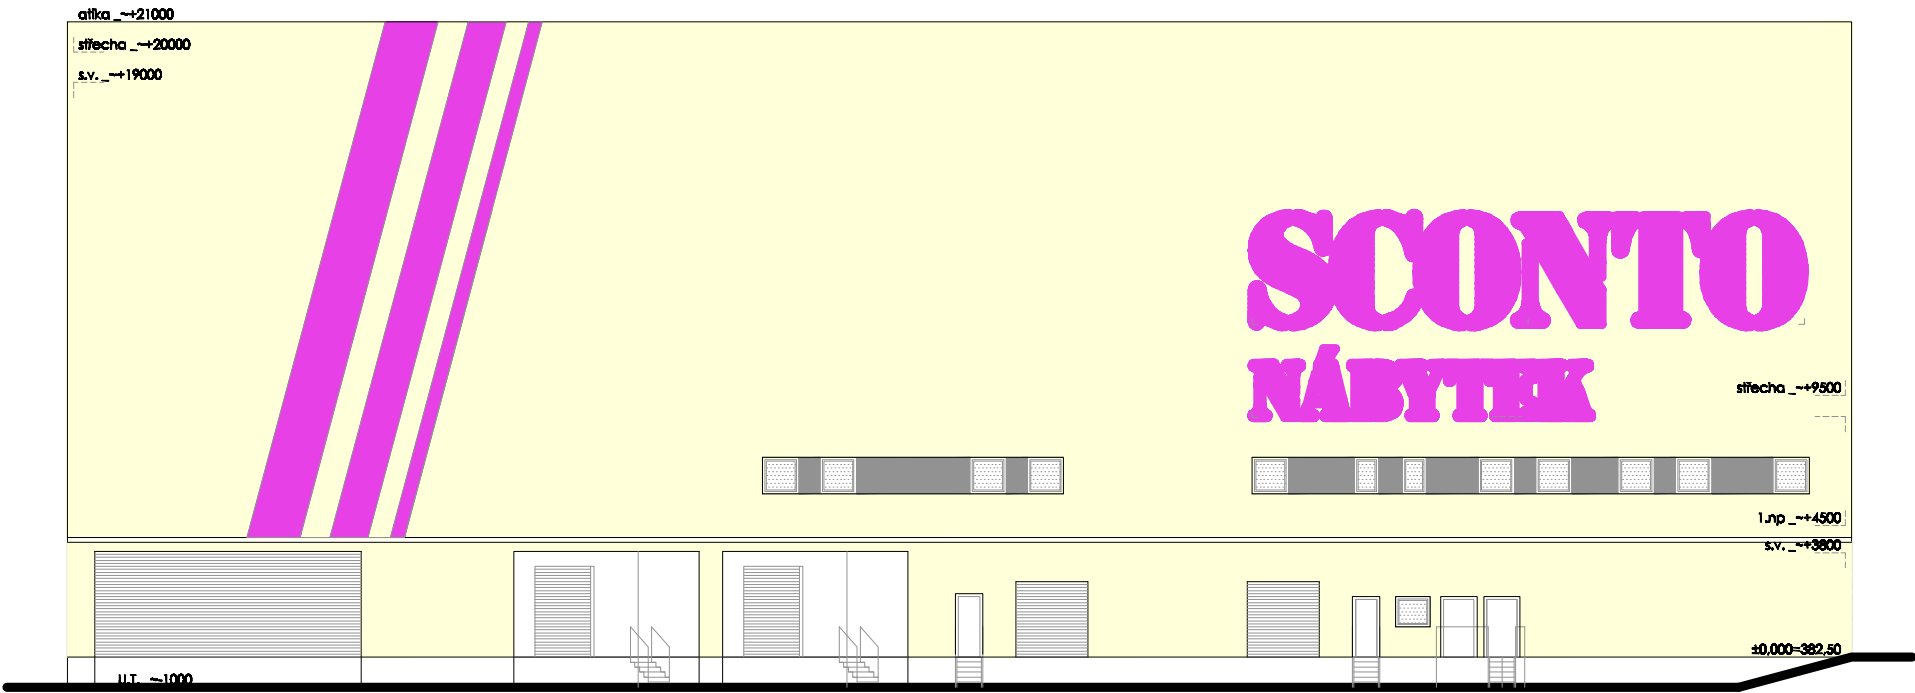

VÝCHODNÍ POHLED



ZÁPADNÍ POHLED

Záznam o účinnosti
Vydává: Zastupitelstvo města České Budějovice
číslo jednací: 92 / 2010
datum vydání: 29.4.2010
datum nabytí účinnosti: 29.5. 2010

Uřední osoba pořizovatele:
Ing. Luboš Lacina -
Vedoucí odboru územního plánování a architektury

VÝŠKOVÝ SYSTÉM : Bp
±0,000 = PODLAHA 1.NP

±0,000=~382,50

PROJEKTOVÁ DOKUMENTACE JE ZPRACOVÁNA V ROZSAHU PRO VYDÁNÍ ÚZEMNÍHO ROZHODNUTÍ
Příloha č.1 OOP

A + U D E S I G N s . r . o . A R C H I T E K T I B R Ů H A & P O L C A R O V Á P R O J E K Č N Í A I N Ž E N Ý R S K Á K A N C E L Á Ř U Č E R N É V Ě Ž E 9 , Č B U D Ě J O V I C E t e l 3 8 7 4 3 6 8 9 8 a u d e s i g n @ a u d e s i g n . c z			
a u DESIGN	VEDOUcí PROJEKTANT	ZODPOVĚDNÝ PROJEKTANT	KRESLIL
	ING. ARCH. J. BRŮHA	ING. ARCH. J.BRŮHA	ING. ARCH. GASSELDORFER
AKCE	ING. ARCH. GASSELDORFER		
	INVESTOR MAGISTRÁT MĚSTA Č.BUDĚJOVICE ODBOR ÚP A ARCHITEKTURY		
REGULAČNÍ PLÁN " ZA VOŘÍŠKOVÝM DVOREM "			ČÍSLO VÝKRESU 1210
VÝKRES POHLED VÝCHODNÍ A ZÁPADNÍ- ČÁST RP NAHRAZUJÍCÍ DUR			ČÍSLO PARE
STUPEŇ	RP - NÁVRH	MĚRÍTKO	1:250
FORMAT	4x A4	DATUM	DUBEN 2010
ČÍSLO ZAKÁZKY		Z/060-07	