




ŘEZ A-A'

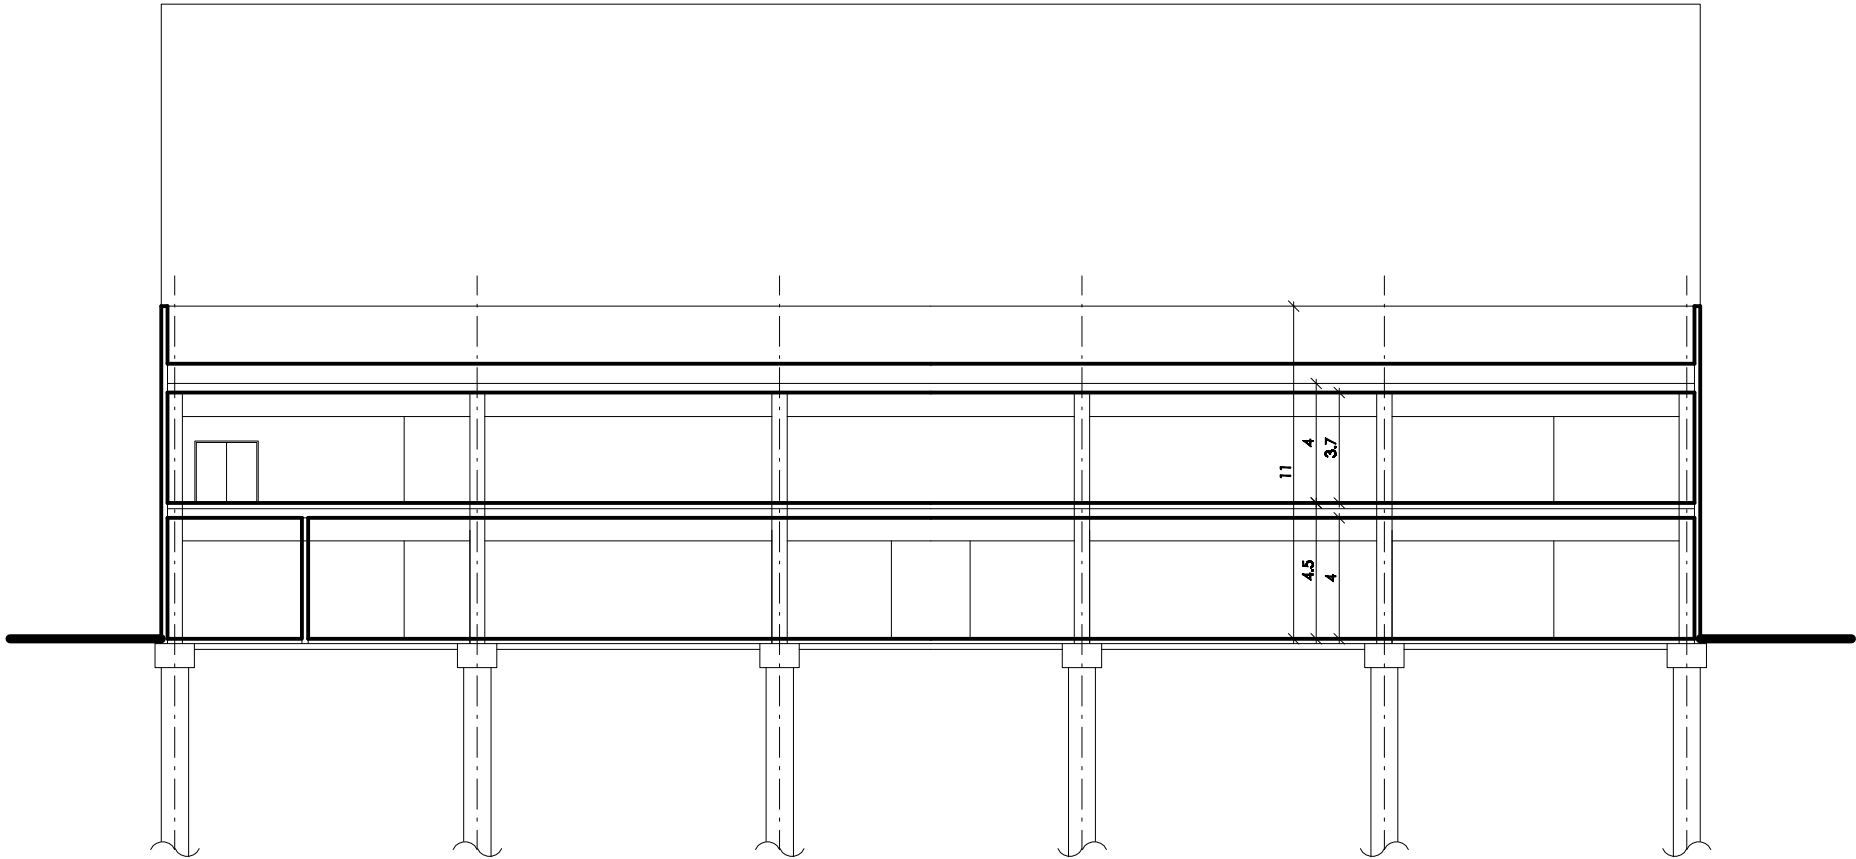

ŘEZ B-B'

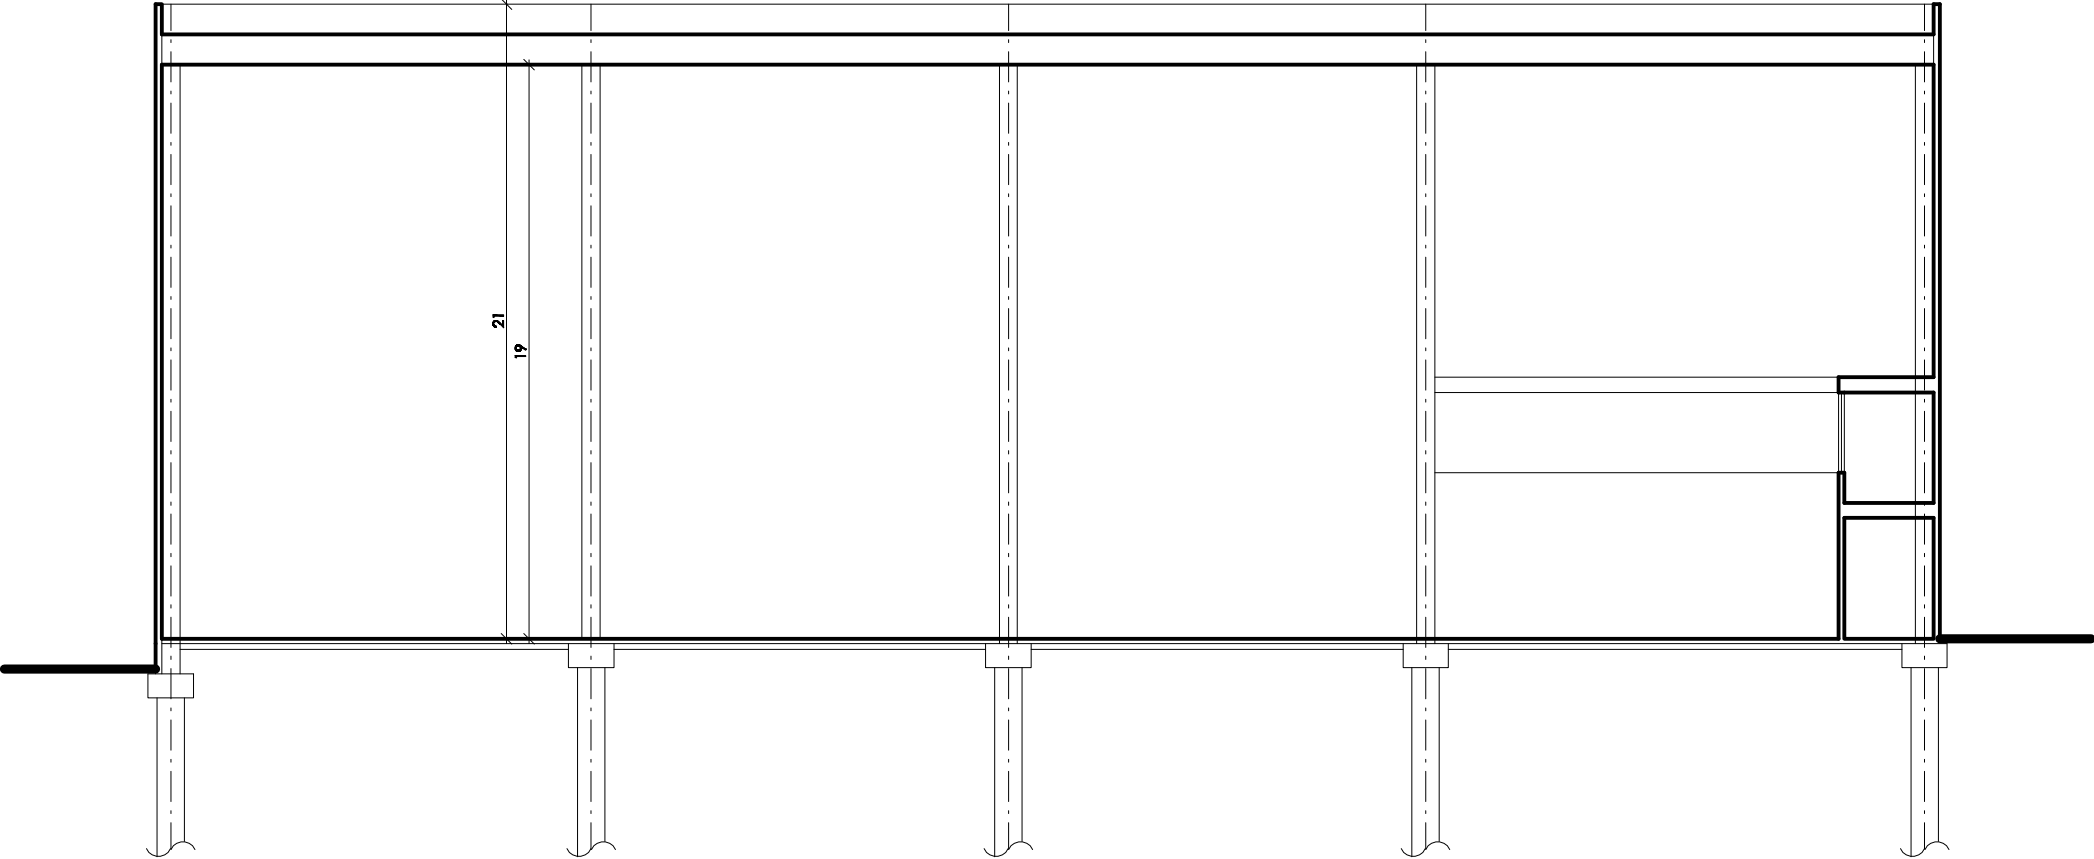

ŘEZ C-C'

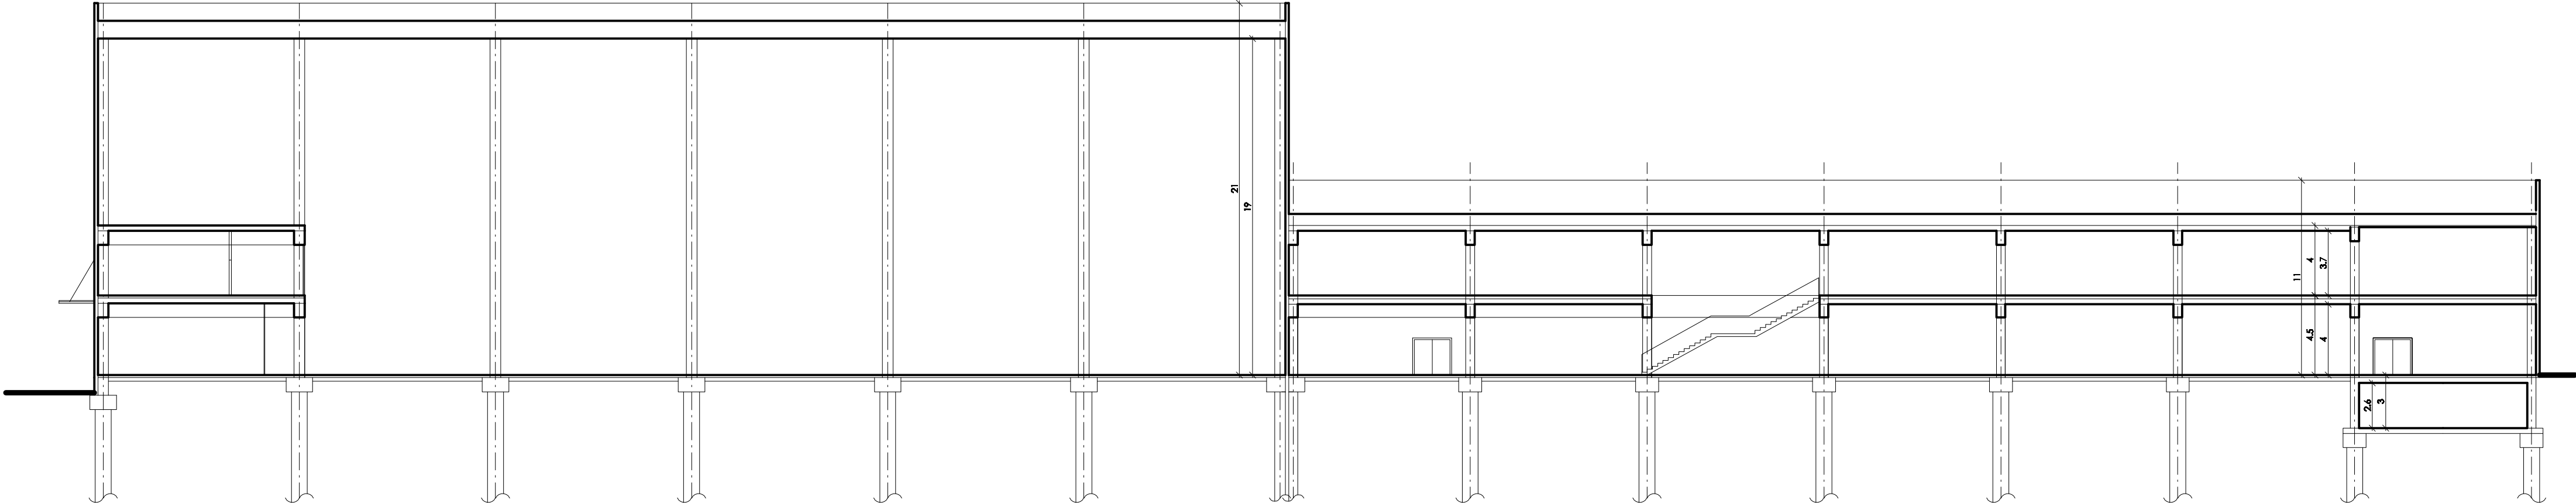

Záznam o účinnosti
Vydává: Zastupitelstvo města České Budějovice

číslo jednací: 92 / 2010
datum vydání: 29.4.2010
datum nabytí účinnosti: 29.5.2010
Úřední osoba pořizovatele:

Vedoucí odboru územního plánování a architektury
Ing. Luboš Lacina

VÝŠKOVÝ SYSTÉM : BpV
±0,000 = PODLAHA 1.NP
±0,000=~382,50

PROJEKTOVÁ DOKUMENTACE JE ZPRACOVÁNA V ROZSAHU PRO VYDÁNÍ ÚZEMNÍHO ROZHODNUTÍ
Příloha č.1 OOP

A + U DESIGN s.r.o. ARCHITEKTI BRŮHA & POLCAROVÁ
PROJEKČNÍ A INŽENYRSKÁ KANCELÁŘ U ČERNÉ VĚŽE 9, Č.BUDĚJOVICE, IČ: 387436898, a+u@design.cz

a+u DESIGN	VEDOUcí PROJEKTANT	ZODPOVĚDNÝ PROJEKTANT	KRESLIL
	ING. ARCH. J. BRŮHA	ING. ARCH. J. BRŮHA	ING. ARCH. GASSELDORFER
AKCE	INVESTOR		
	MAGISTRÁT MĚSTA Č.BUDĚJOVICE ODBOR ÚP A ARCHITEKTURY		
REGULAČNÍ PLÁN " ZA VOŘÍŠKOVÝM DVOREM "			ČÍSLO VÝKRESU 1.2.3
VÝKRES ŘEZ A-A', B-B', C-C' - ČÁST RP NAHRAZUJÍCÍ DÚR			ČÍSLO PÁRE
STUPEŇ	RP - NÁVRH	MĚŘITKO 1:250	DATUM DUBEN 2010
FORMAT	4x A4	ČÍSLO ZAKÁZKY Z/060-07	