


SEVERNÍ POHLED

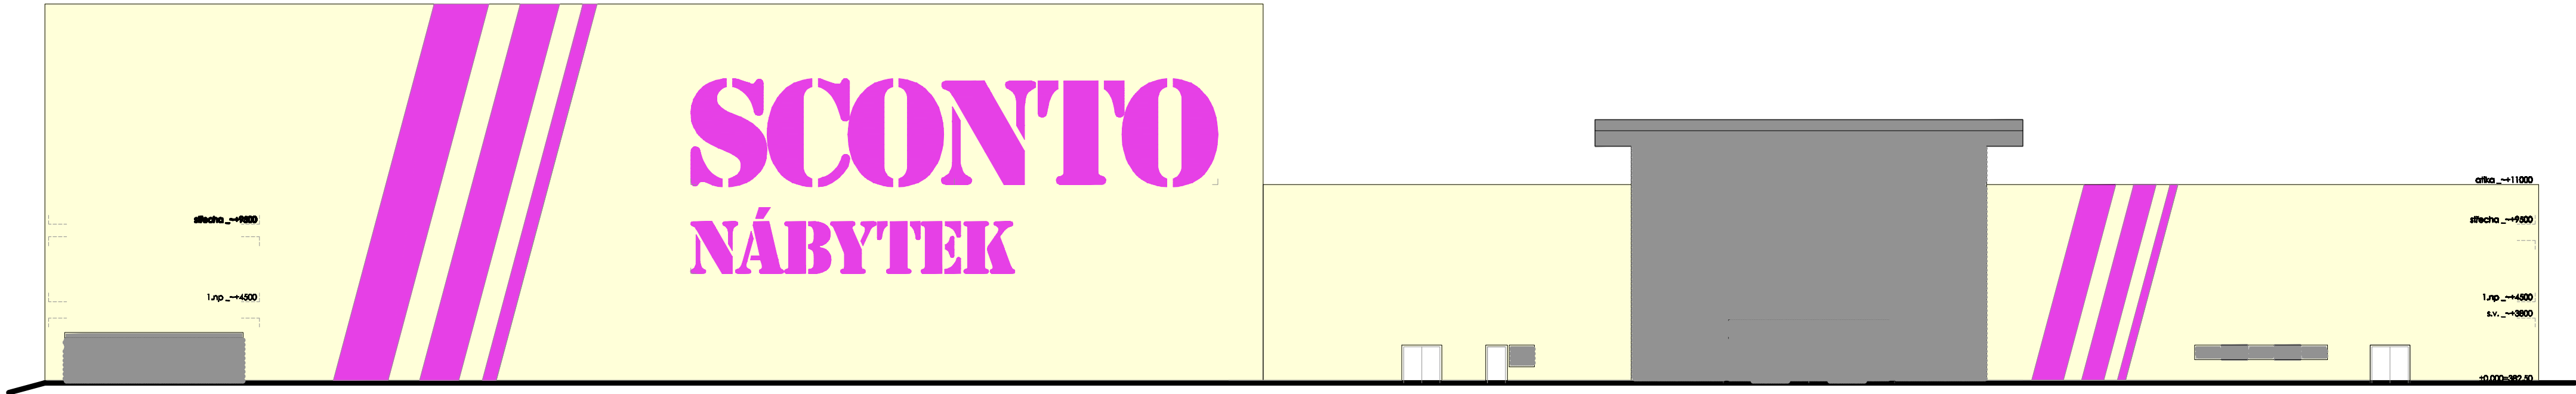

JÍŽNÍ POHLED

Záznam o účinnosti
Vydává: Zastupitelstvo města České Budějovice

číslo jednací: 92 / 2010
datum vydání: 29.4.2010
datum nabytí účinnosti: 29.5.2010
Uřední osoba pořizovatele:
Vedoucí odboru územního plánování a architektury
Ing. Luboš Lacina

VÝŠKOVÝ SYSTÉM : BpV
±0,000 = PODLAHA 1.NP
±0,000=±382,50

PROJEKTOVÁ DOKUMENTACE JE ZPRACOVÁNA V ROZSAHU PRO VYDÁNÍ ÚZEMNÍHO ROZHODNUTÍ

Príloha č.1 OOP

A + U DESIGN s.r.o. ARCHITEKT J. BRŮHA & POLCAROVÁ
PROJEKČNÍ A INŽENÝRSKÁ KANCELÁŘ, U ČERNÉ VĚŽE 8, ČESKÉ BUDĚJOVICE, IČ: 387436898, e: a+u@adesign.cz

a u DESIGN	VEDOUČÍ PROJEKTANT	ZODPOVĚDNÝ PROJEKTANT	KRESLIL
	ING. ARCH. J. BRŮHA	ING. ARCH. J.BRŮHA	ING. ARCH. GASSELDORFER
	INVESTOR	ING. ARCH. GASSELDORFER	
MAGISTRÁT MĚSTA Č.BUDĚJOVICE ODBOR ÚP A ARCHITEKTURY			
AKCE			
REGULAČNÍ PLÁN " ZA VOŘÍŠKOVÝM DVOREM "			
ČÍSLO VÝKRESU 1.2.9			
ČÍSLO PÁRE			
VÝKRES POHLED JIŽNÍ A SEVERNÍ – ČÁST RP NAHRAZUJÍCÍ DUR			
STUPEŇ RP – NÁVRH	MĚRITVO 1:250	DATUM DUBEN 2010	
FORMAT 4x A4	ČÍSLO ZAKÁZKY Z/060-07		