


# Změna č.4 REGULAČNÍHO PLÁNU "Suché Vrbné - V Hluboké cestě" k.ú. České Budějovice 5

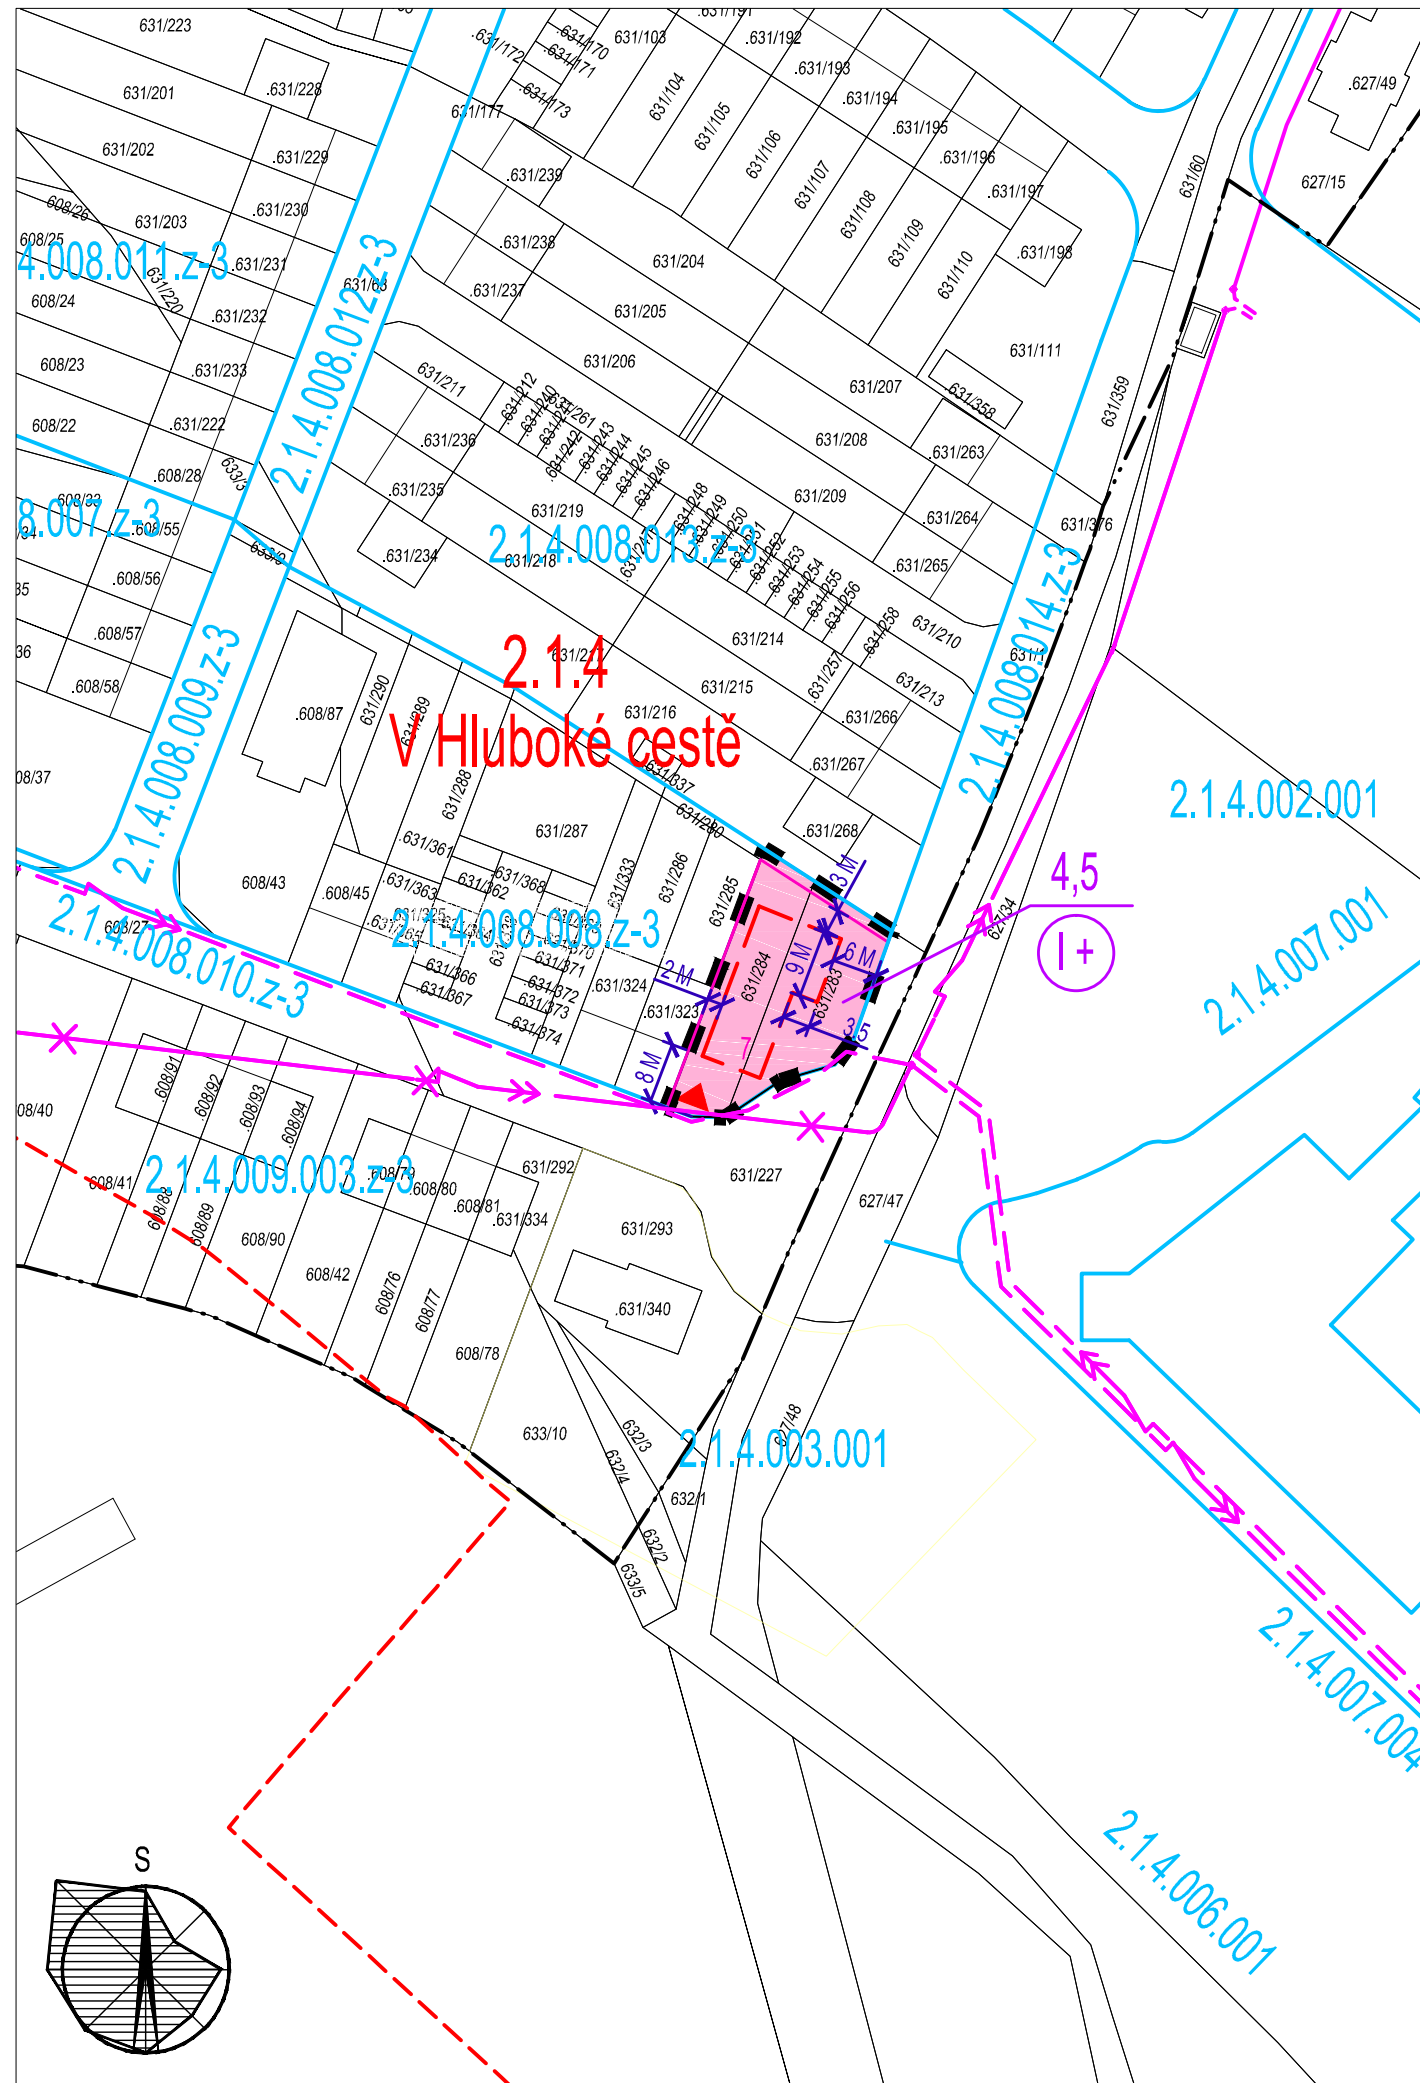

## LEGENDA :

### HRANICE A ZNAČENÍ

- ■ ■ HRANICE ŘEŠENÉ PLOCHY změny č.4 RP
- 2.1.4 — HRANICE A ČÍSLO LOKALIT (DLE ÚP České Budějovice)
- V Hluboké cestě NÁZEV LOKALITY
- 2.1.4.008.011.z-3 HRANICE A POPIS BLOKŮ
- — — HRANICE POZEMKŮ DLE KN MAPY
- — — HRANICE POZEMKŮ REGULAČNÍHO PLÁNU
- — — HRANICE ZASTAVĚNÉHO ÚZEMÍ
- 631/284 PARCELNÍ ČÍSLO
- 7 ČÍSLO PARCELY (ZM.Č.3 RP)

### PLOCHY S ROZDÍLNÝM ZPŮSOBEM VYUŽITÍ

- ZASTAVITELNÉ ÚZEMÍ PRO BYDLENÍ INDIVIDUÁLNÍ

### ZÁSBOVÁNÍ EL. ENERGÍÍ

- STAV NÁVRH
- — — TRASA KABELU VN 22 kV - KE ZRUŠENÍ (ZM.)
- — — TRASA KABELU VN 22 kV (ZM.Č.3 RP)

### OBJEMOVÁ REGULACE A VÝŠKA ZÁSTAVBY

- STAV
- ⊖ STANOVENÝ POČET PLNÝCH PODLAŽÍ
- ⊕ MOŽNOST VYUŽITÍ PODKROVÍ
- 4,5 VÝŠKA ŘÍMSY OD UPRAVENÉHO TERÉNU

### PROSTOROVÁ REGULACE

- STAV NÁVRH ZMĚNY
- ▶ STAVEBNÍ HRANICE
- ▶ HLAVNÍ VSTUP A VJEZD

### Záznam o účinnosti

Vydávající správní orgán: Zastupitelstvo města České Budějovice	Datum nabytí účinnosti: 9. 5. 2017
Oprávněná úřední osoba pořizovatele: jméno a příjmení: Ing. Luboš Lacina funkce: Vedoucí odboru územního plánování Magistrátu města České Budějovice podpis:	Otisk úředního razítka pořizovatele

## PŘÍLOHA č.1 OOP

Brůha a Krampera, architekti, spol. s r. o.  
PROJEKČNÍ A INŽENÝRSKÁ KANCELÁŘ, RIEGROVA 1745/59, 370 01 Č.BUDĚJOVICE tel: 385311057

BRŮHA KRAMPERA ARCHITEKTI	VEDOUCÍ PROJEKTANT	ZODPOVĚDNÝ PROJEKTANT	KRESLIL
	ING. ARCH. J. BRŮHA	ING. ARCH. J. BRŮHA	ING. V. PICKOVÁ
POŘIZOVATEL MAGISTRÁT MĚSTA Č.BUDĚJOVICE ODBOR ÚZEMNÍHO PLÁNOVÁNÍ			
OBJEDNATEL Novotný Zdeněk a Novotná Iveta, Pohůrecká 2626/9a, 370 06 České Budějovice			
AKCE	ZMĚNA Č. 4 REGULAČNÍHO PLÁNU "SUCHÉ VRBNÉ - V HLUBOKÉ CESTĚ"		
ČÍSLO VÝKRESU	1.1		
ČÍSLO PARÉ			
VÝKRES	HLAVNÍ VÝKRES	MĚŘITKO	1: 1 000
STUPEŇ	OOP	DATUM	04/2017
FORMÁT	2xA4	ČÍSLO ZAKÁZKY	15-036.3