


# Změna č.4 REGULAČNÍHO PLÁNU "Suché Vrbné - V Hluboké cestě" k.ú. České Budějovice 5

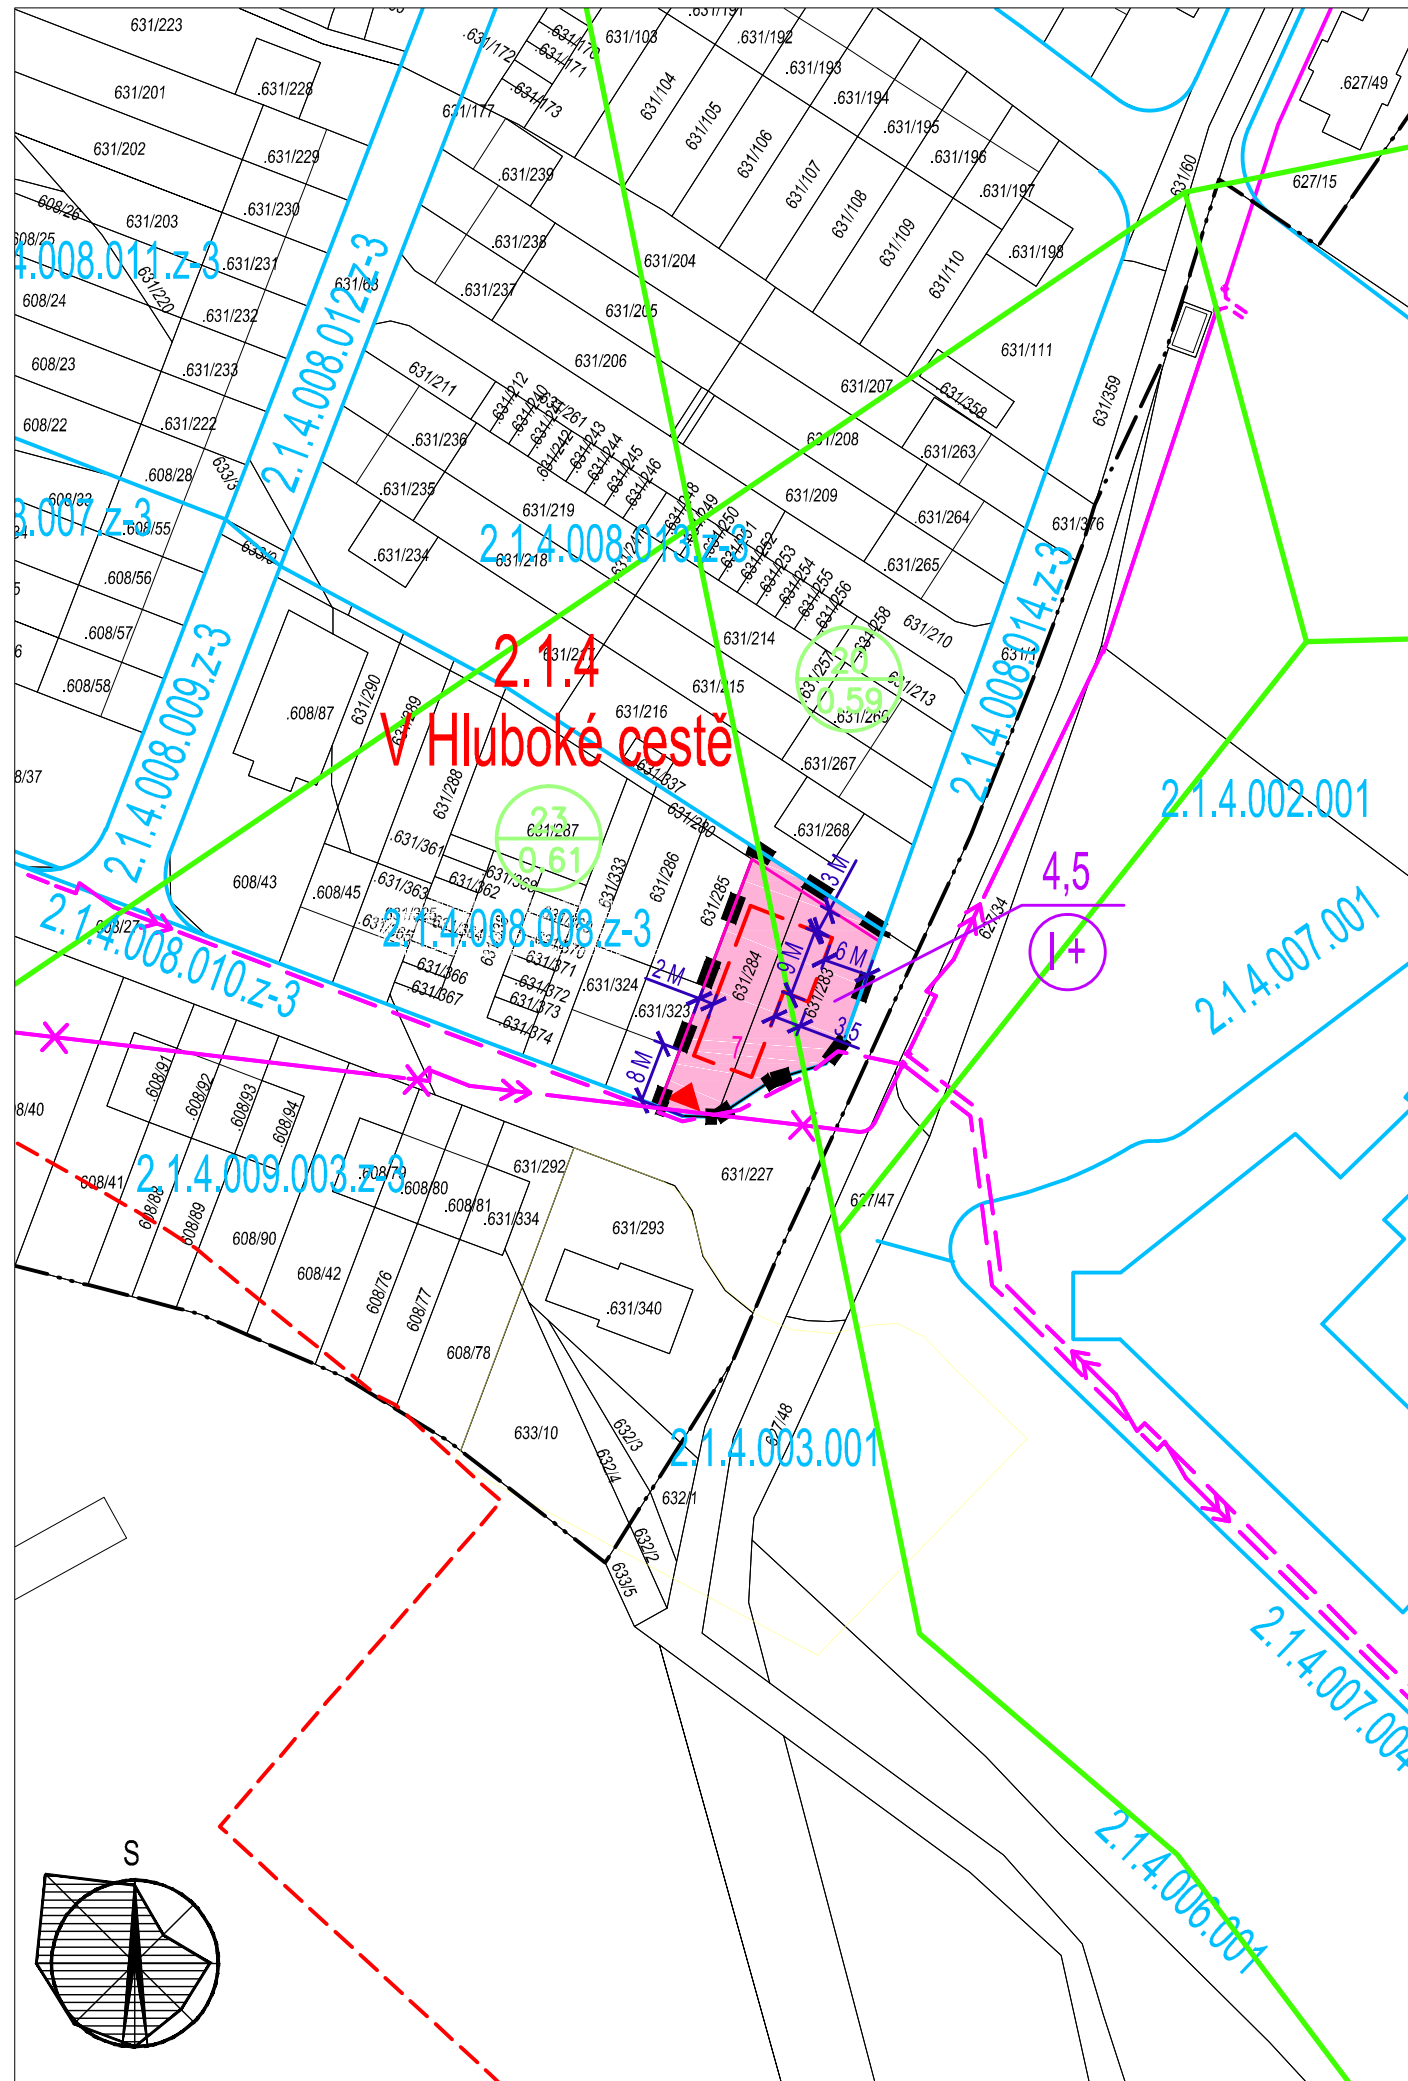

## LEGENDA :

### HRANICE A ZNAČENÍ

- ■ ■ HRANICE ŘEŠENÉ PLOCHY změny č.4 RP
- 2.1.4 — HRANICE A ČÍSLO LOKALIT (DLE ÚP České Budějovice)
- V Hluboké cestě NÁZEV LOKALITY
- 2.1.4.008.012.Z-3 HRANICE A POPIS BLOKŮ
- HRANICE POZEMKŮ DLE KN MAPY
- HRANICE POZEMKŮ REGULAČNÍHO PLÁNU
- HRANICE ZASTAVĚNÉHO ÚZEMÍ
- 631/284 PARCELNÍ ČÍSLO
- 7 ČÍSLO PARCELY (ZM.Č.3 RP)

### PLOCHY S ROZDÍLNÝM ZPŮSOBEM VYUŽITÍ

- ZASTAVITELNÉ ÚZEMÍ PRO BYDLENÍ INDIVIDUÁLNÍ

### ZÁSOBOVÁNÍ EL. ENERGIÍ

- STAV NÁVRH
- → → TRASA KABELU VN 22 KV - KE ZRUŠENÍ (ZM.Č.3 RP)
- → → TRASA KABELU VN 22 KV (ZM.Č.3 RP)

### ODKANALIZOVÁNÍ ÚZEMÍ

- 20 0.59 HRANICE KANALIZAČNÍCH OKRESŮ
- ČÍSLO KANALIZAČNÍHO OKRESU
- PLOCHA KANALIZAČNÍHO OKRESU [ha]

### OBJEMOVÁ REGULACE A VÝŠKA ZÁSTAVBY

- STANOVENÝ POČET PLNÝCH PODLAŽÍ
- MOŽNOST VYUŽITÍ PODKROVÍ
- 4,5 VÝŠKA ŘÍMSY OD UPRAVENÉHO TERÉNU

### PROSTOROVÁ REGULACE

- STAV NÁVRH ZMĚNY
- ▶ STAVEBNÍ HRANICE
- ▶ HLAVNÍ VSTUP A VJEZD

Záznam o účinnosti	
Vydávající správní orgán: Zastupitelstvo města České Budějovice	Datum nabytí účinnosti: 9. 5. 2017
Oprávněná úřední osoba pořizovatele: jméno a příjmení: Ing. Luboš Lacina funkce: Vedoucí odboru územního plánování Magistrátu města České Budějovice podpis:	Otisk úředního razítka pořizovatele

## PŘÍLOHA č.2 OOP

Brůha a Krampera, architekti, spol. s r.o.  
PROJEKČNÍ A INŽENÝRSKÁ KANCELÁŘ, RIEGROVA 1745/59, 370 01 Č.BUDĚJOVICE tel: 385311057

BRŮHA KRAMPERA ARCHITEKTI	VEDOUCÍ PROJEKTANT	ZODPOVĚDNÝ PROJEKTANT	KRESLIL
	ING. ARCH. J. BRŮHA	ING. ARCH. J. BRŮHA	ING. V. PICKOVÁ
		ING. V. KRAMPERA	
POŘIZOVATEL MAGISTRÁT MĚSTA Č.BUDĚJOVICE ODBOR ÚZEMNÍHO PLÁNOVÁNÍ			
OBJEDNATEL Novotný Zdeněk a Novotná Iveta, Pohůrecká 2626/9a, 370 06 České Budějovice			

AKCE	ZMĚNA Č. 4 REGULAČNÍHO PLÁNU "SUCHÉ VRBNÉ - V HLUBOKÉ CESTĚ"			ČÍSLO VÝKRESU	01.1
VÝKRES	COORDINAČNÍ VÝKRES			ČÍSLO PARÉ	
STUPEŇ	OOP	MĚŘITKO	1: 1 000	DATUM	04/2017
FORMÁT	2xA4	ČÍSLO ZAKÁZKY	15-036.3		