


ALEŠOVA ULICE - VRCHLICKÉHO NÁBŘEŽÍ **OBNOVA VODOVODU A KANALIZACE**

DETAIL DIO PŘI NAPOJENÍ KANALIZACE

PŘÍLOHA K ŽADOSTI

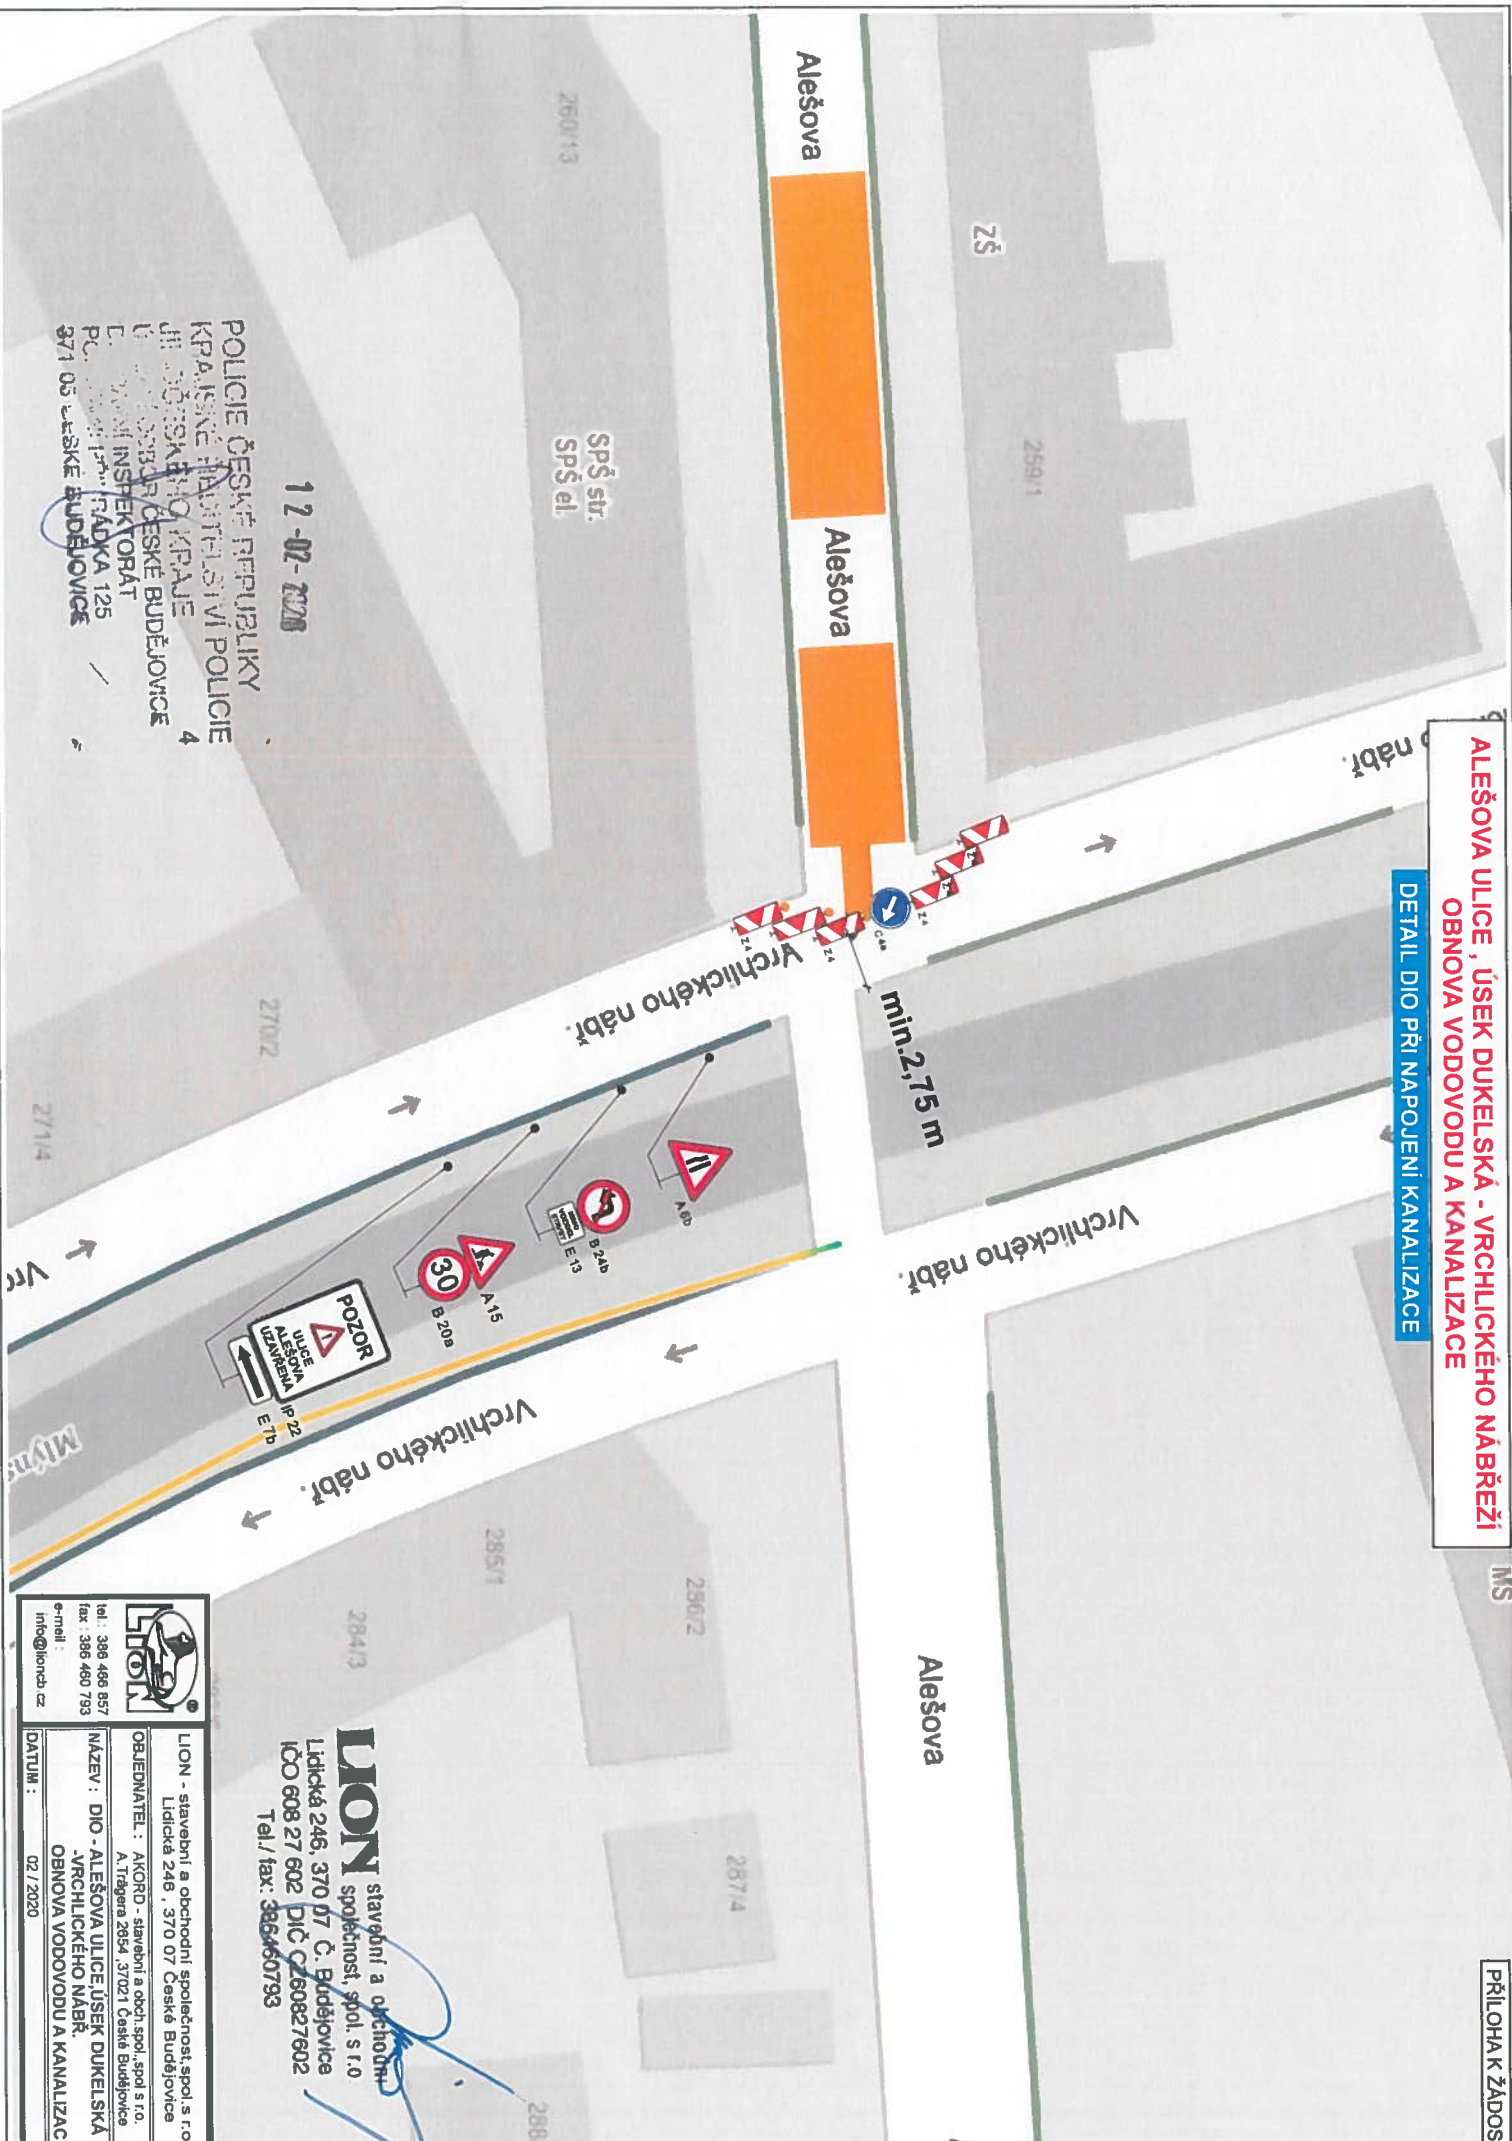

12-02-2020

POLICIE ČESKÉ REPUBLIKY
 KRAJSKÉ ŘÍDITELSTVÍ POLICIE
 JIHOVÝCHODNÍHO KRAJE
 ÚSTŘEDNÍ SPRÁVA ČESKÉ BUDĚJOVICE
 ODDĚLENÍ INSPEKTORÁT
 P.O. BOX 170, RADKA 125
 371 05 ČESKÉ BUDĚJOVICE



tel: 386 466 857
 fax: 386 460 793
 e-mail: info@lion.cz

LION - stavební a obchodní společnost, spol. s r.o.
 Lidická 246, 370 07 České Budějovice

OBJEDNATEL: AKORD - stavební a obch. spol. s r.o.
 A. Trágera 2854, 37021 České Budějovice


NÁZEV: DIO - ALEŠOVA ULICE, ÚSEK DUKELSKÁ
 VRCHLICKÉHO NÁBŘÍ, OBNOVA VODOVODU A KANALIZACE

DATAUM: 02 / 2020

LION stavební a obchodní
 společnost, spol. s r.o.
 Lidická 246, 370 07 Č. Budějovice
 IČO 608 27 602 DIČ CZ60827602
 Tel./fax: 386460793

**ALEŠOVA ULICE, ÚSEK DUKELSKÁ - VRCHLICKÉHO NÁBŘEŽÍ
OBNOVA VODOVODU A KANALIZACE**

PŘÍLOHA K ŽÁDOSTI

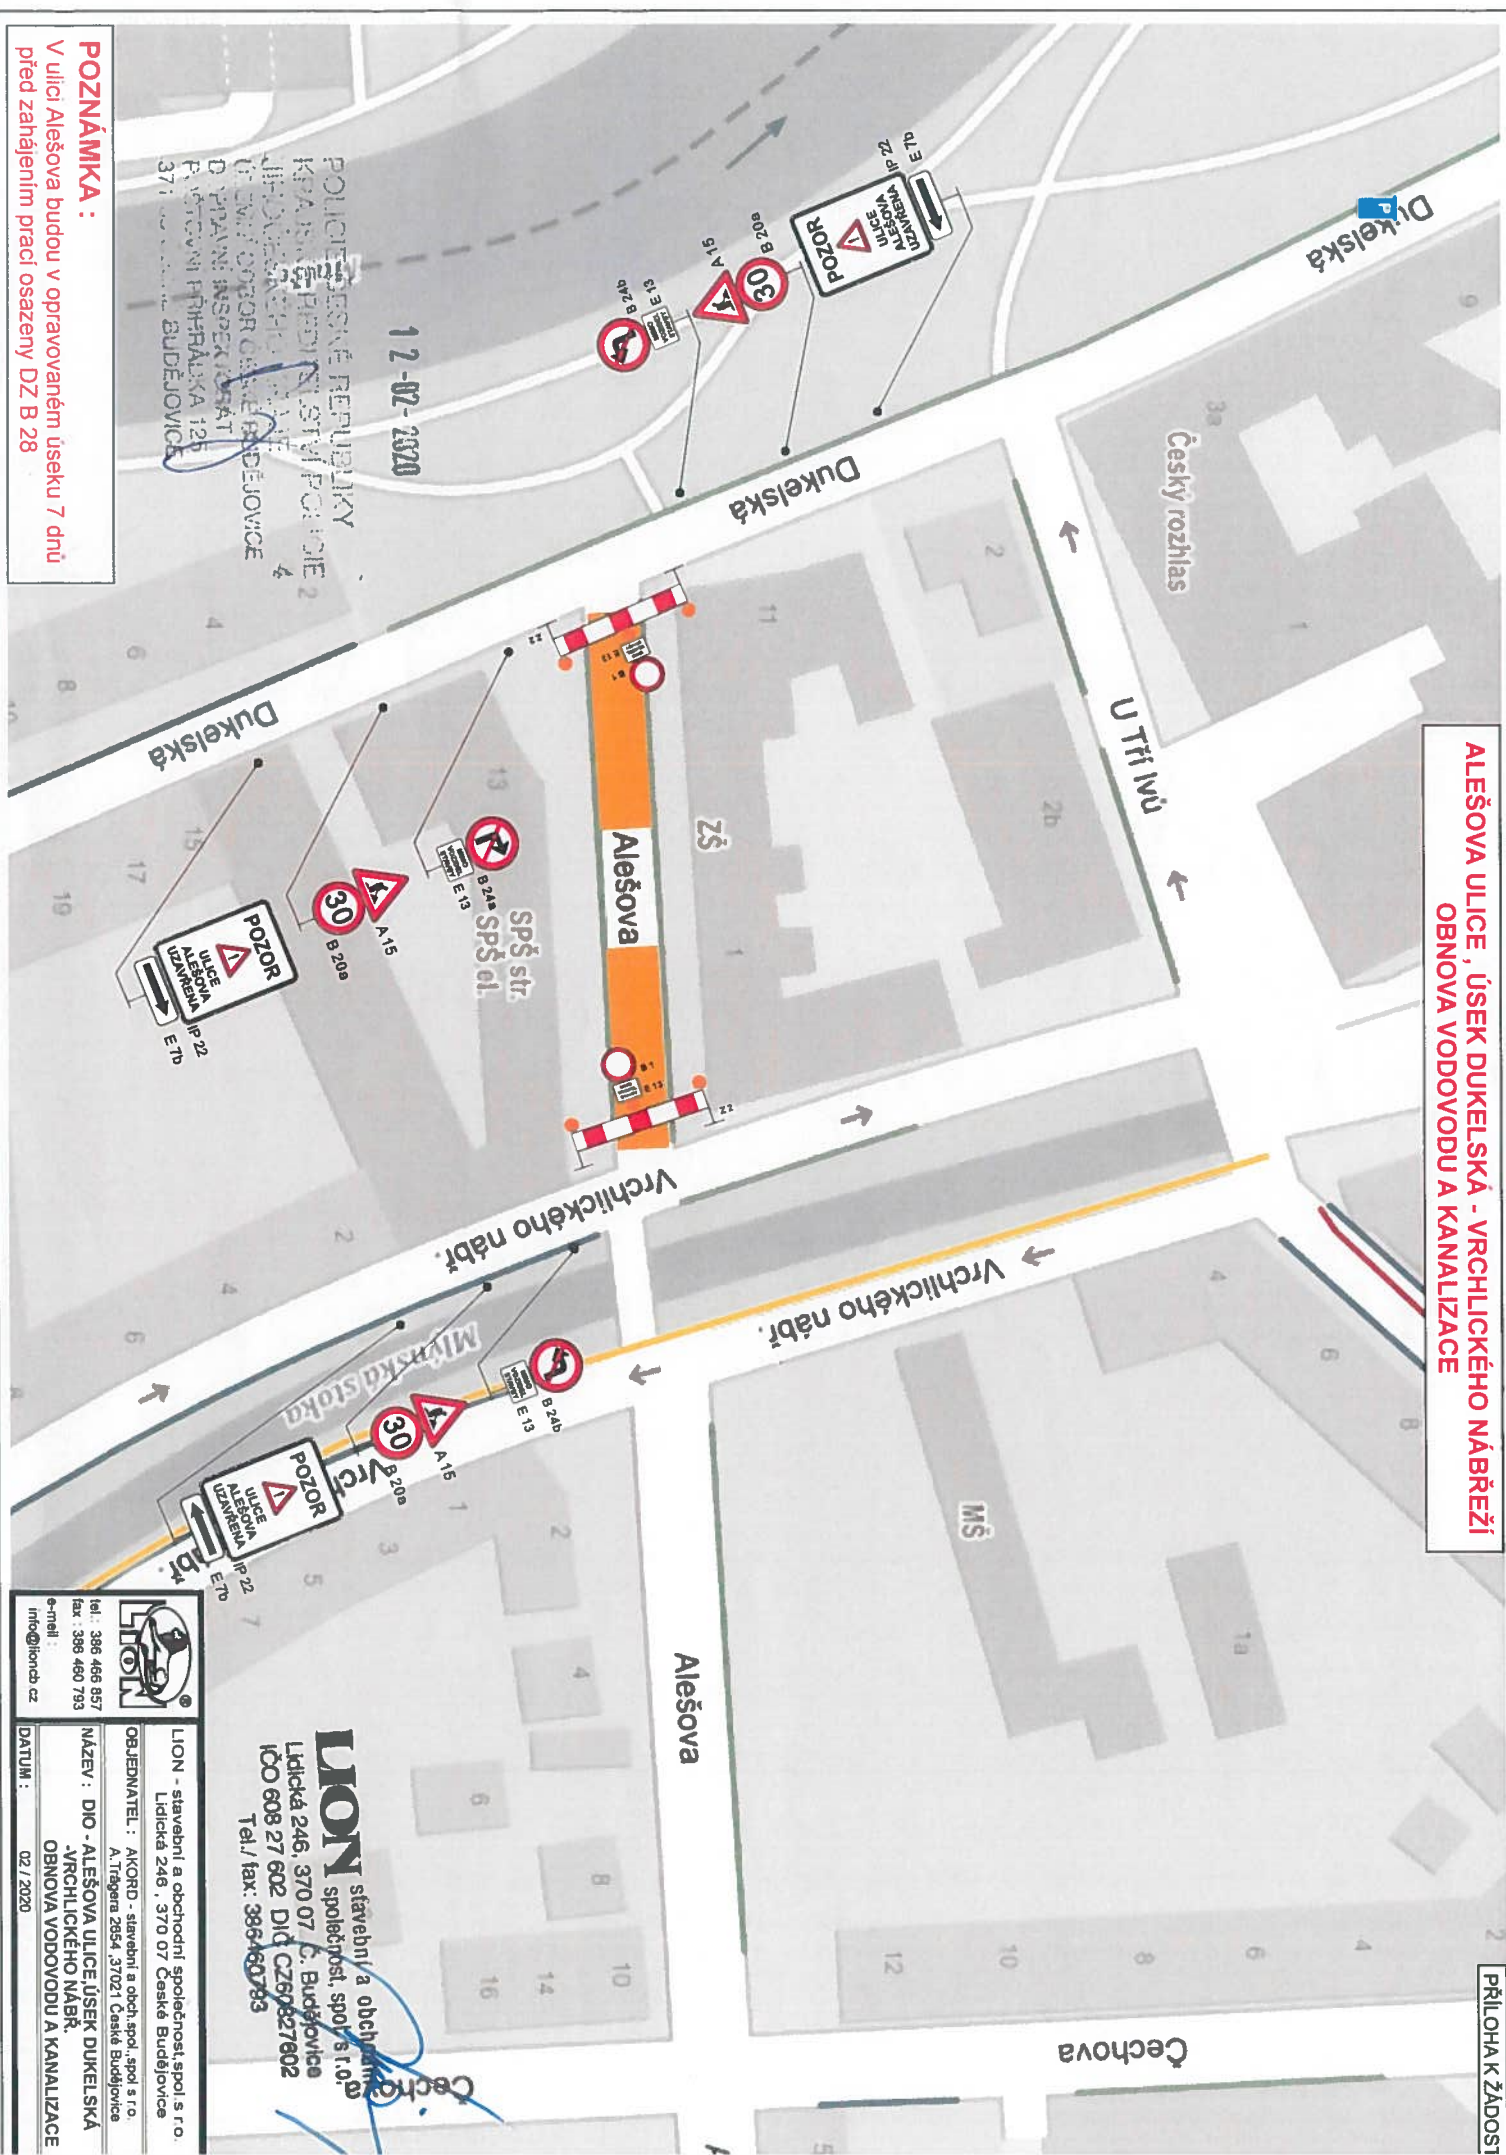

POZNÁMKA :
V ulici Alešova budou v oprávaném úseku 7 dnů
před zahájením prací osazeny DZ B 28

POLICE ČESKÉ REPUBLIKY
KRAJSKÉ ŘÍDÍTELSTVÍ POLICIE
JIHOVÝCHODNÍHO ÚJE
ÚSTAV OTOŘ OBLASTI BUDĚJOVICE
D PRÁVNÍ INSPEKCE
PŘÍSTAVBY PŘÍRÁDKA 125
371 00 BUDĚJOVICE

	
LION - stavební a obchodní společnost, spol. s r.o. Lidická 246, 370 07 České Budějovice IČO 608 27 602 Tel./fax: 386 460 793	
OBJEKTOVÝ: AKORD - stavební a obchodní společnost, spol. s r.o. A. Trápena 2854, 37021 České Budějovice	NÁZEV: DIO - ALEŠOVA ULICE, ÚSEK DUKELSKÁ VRCHLICKÉHO NÁBŘ. OBNOVA VODOVODU A KANALIZACE
DATUM: 02 / 2020	

LION stavební a obchodní společnost, spol. s r.o.
Lidická 246, 370 07 České Budějovice
IČO 608 27 602 DIČ CZ60827602
Tel./fax: 386 460 793