

IP22 (1)
POZOR

 NÁMĚSTÍ PŘ OTAKARA II.
 UZAVŘENO
 DNE 10.9.2021 11-21 hod.
 VŮSEKU UL. BISKUPSKÁ
 A UL. KRAJINSKÁ


IP22 (2)
POZOR

 KONEC PROSTORU
 VYHRAZENÉHO PRO
 SOUTH BOHEMIA
 CLASSIC 2020

E 13(1)
**PLATÍ
 DNE
 10.9.2021**

E 13(2)
 MIMO VOZIDEL
 ÚČASTNÍKŮ
 South Bohemia
 Classic 2020

DZ B28 min.7 dní před záberem s vyznačeným datem platnosti dle TP.

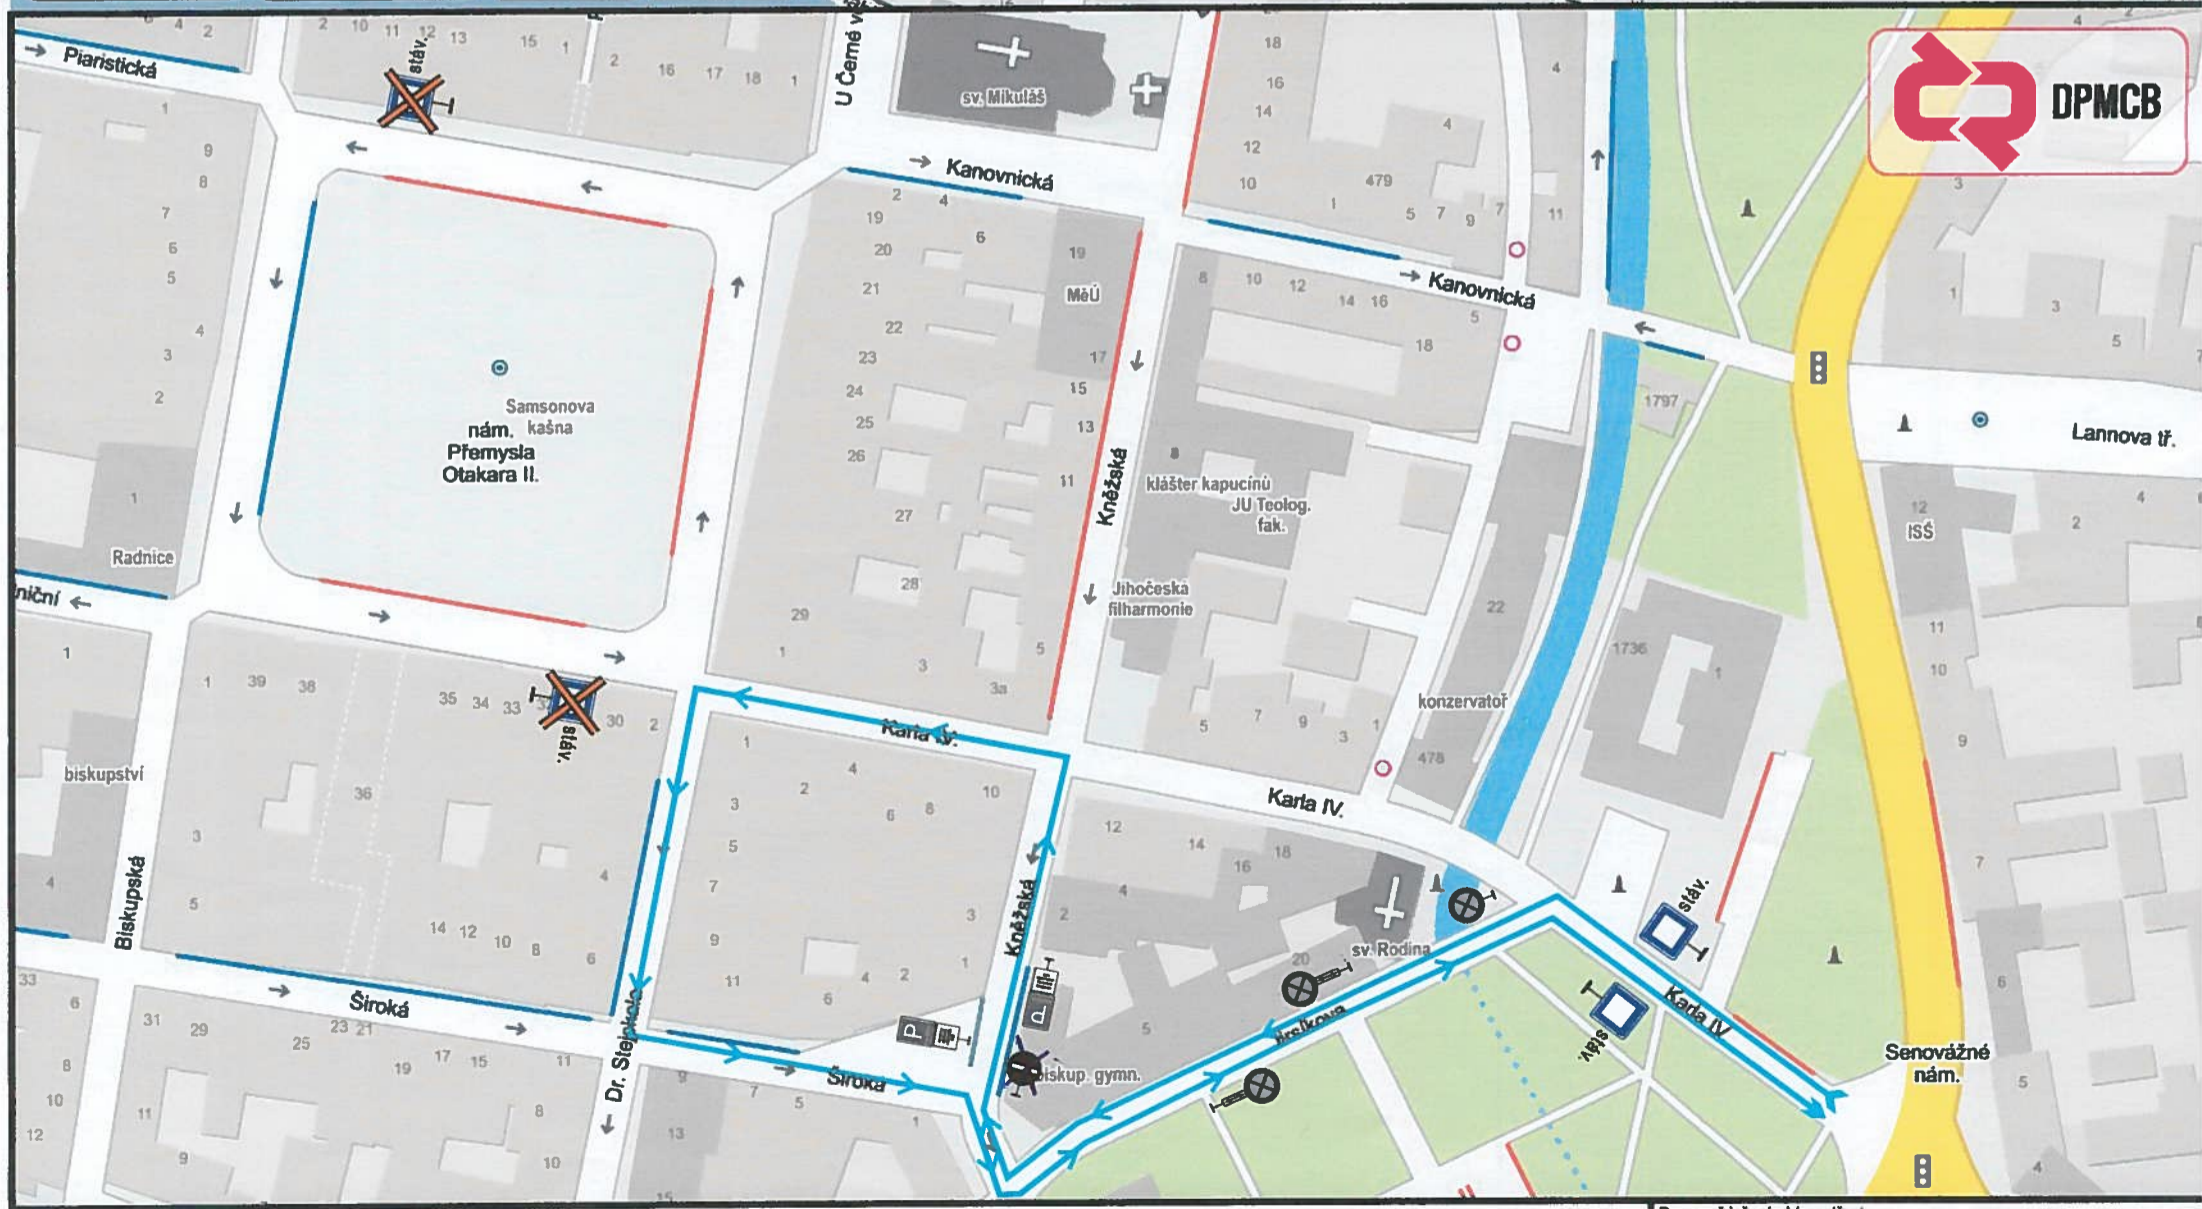

POLICE ČESKÉ REPUBLIKY
 KR. ÚSTAV PRÁVNÍ POMOCI
 JIHOČESKÝ ÚSTAV PRÁVNÍ POMOCI
 BUDĚJOVICE
 371 04 9-08-2021

Dopravní inženýrské opatření
South Bohemia Classic 2021
 Zpracoval: T Agency České Budějovice s.r.o. D.Kovářík 724 262 554
 Zpracoval: Eva Kolomarová Dne: 10.8.2021
 Email: info@signistav.cz Poznámka: form.A3
 Telefon: 702 281 484

