

18.2.2021

15-02-2021

POLICIE ČESKÉ REPUBLIKY
KŘ. MĚSTSKÁ POLICEJ
J. Č. 4
L. BUDĚJOVICE
125
371 03 BUDĚJOVICE

MAGISTRÁT MĚSTA
ČESKÉ BUDĚJOVICE
odbor správy veřejných statků
odvětví - správa komunikací
6

SITUACE D10 - UZAVRKA -DZ IP22
BUDE OSAZENO 7 DNI PŘED
ZAHÁJENÍM STAVBY
TERMIN PROVÁDĚNÍ: 12.4. - 31.5.2021

TRASA PRO CHODCE BUDE Z DÍLEŽNODU
BEZPEČNOSTI ZAKRYTA KONSTRUKCÍ
Z LEŠENÍ A PLACHTOU MIN ŠÍŘKA
PRŮCHODU BUDE 0,9 M, MIN VÝŠKA 2,2 M

E13 MIMO VOZIDEL STAVBY

1 E13 CHODNÍK UZAVŘEN, PŘEJDETE NA DRUHOU STRANU

2 E13 CHODCI POZOR, PROCHÁZÍTE STAVBOU

50m E3a 50 m




Stavba: CB-009 Modrý most v Českých
Budějovicích
Zhotovitel: K-BUILDING CB, a.s.
Termín: 04-05/2021

**MAGISTRÁT MĚSTA
ČESKÉ BUDĚJOVICE**
odbor správy veřejných státních
oddělení správy komunikací
18.2.2021

15 -02- 2021

POLICIE ČESKÉ REPUBLIKY
KRAJSKÝ ÚŘAD POLICIE
JEDNOTKA ÚZEMNÍ
Č. 4
BUDĚJOVICE
POLICEJNÍ STANICE
125
371 00 ČESKÉ BUDĚJOVICE

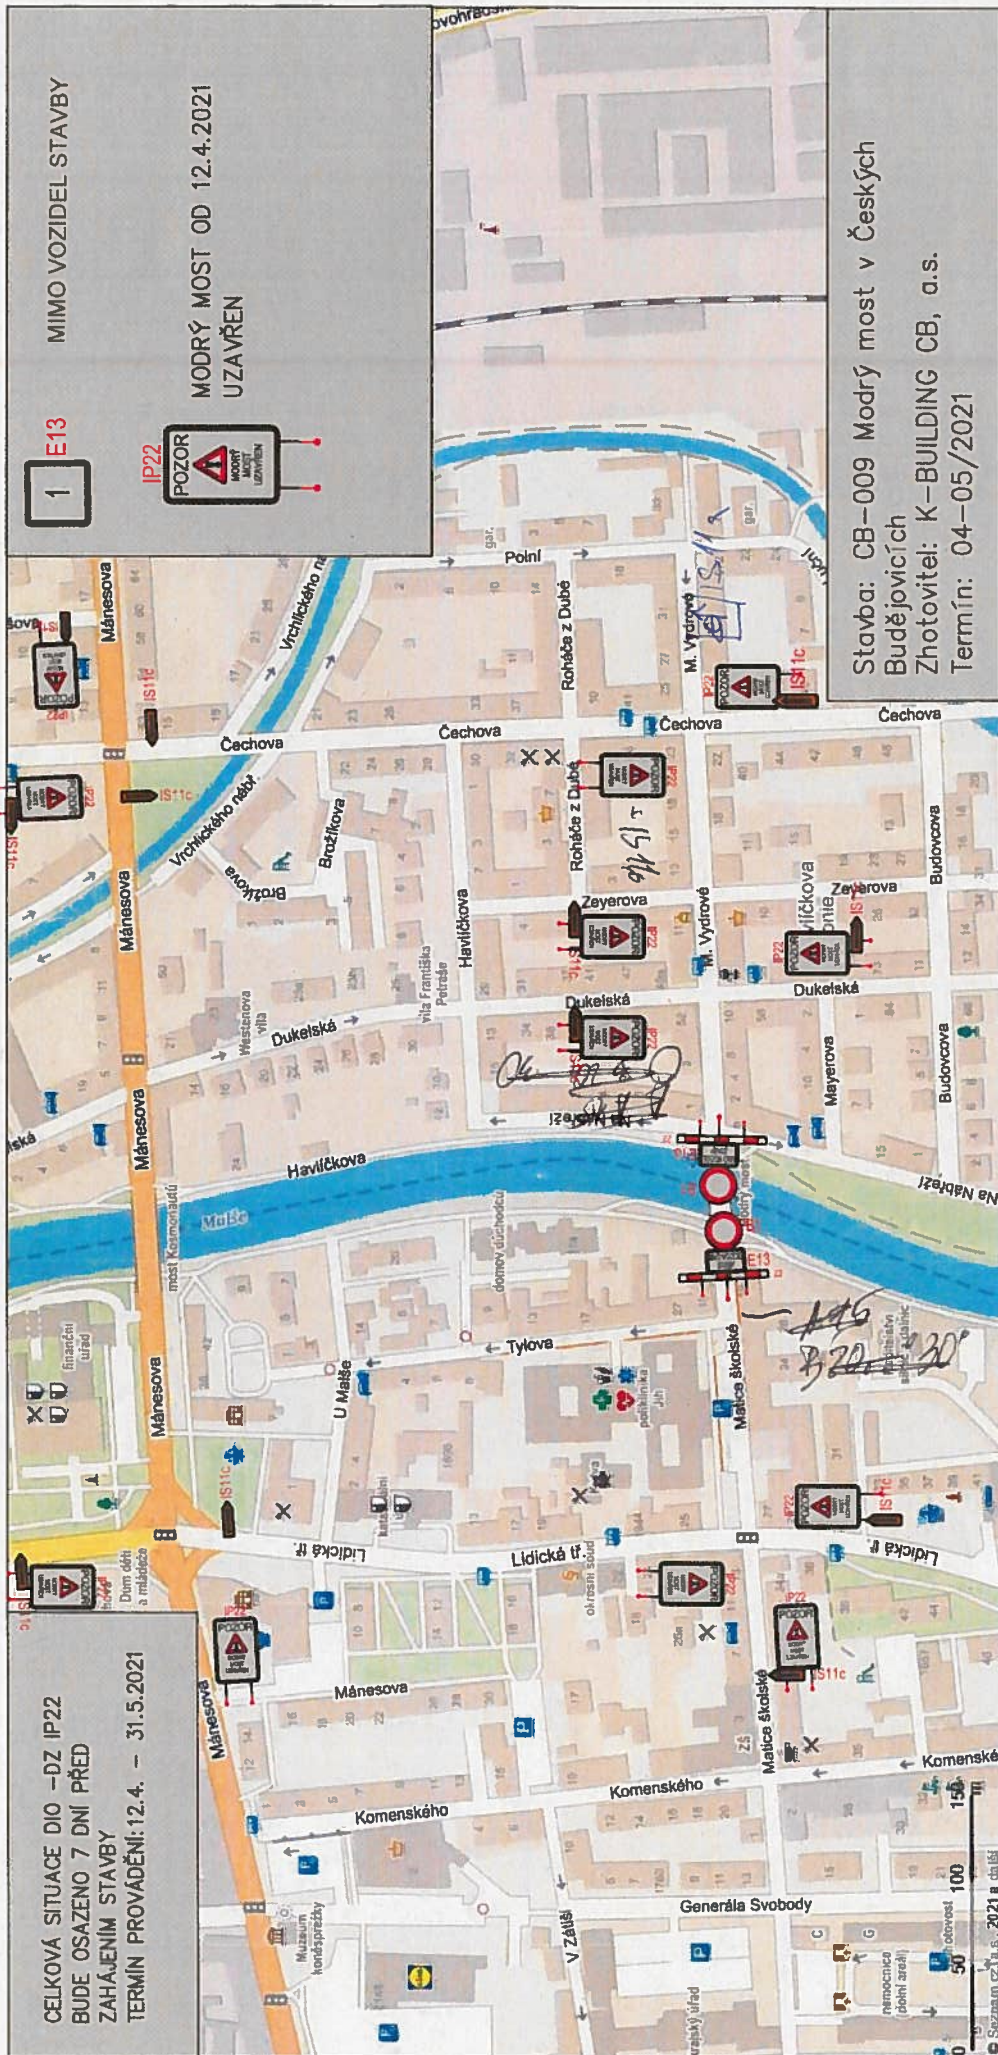

**CELKOVÁ SITUACE DIO -DZ IP22
BUDE OSAZENO 7 DNI PŘED
ZAHÁJENÍM STAVBY
TERMÍN PROVÁDĚNÍ: 12.4. - 31.5.2021**

1 E13
MIMO VOZIDEL STAVBY

IP22
POZOR
MODRÝ MOST
UZAVŘEN

**MODRÝ MOST OD 12.4.2021
UZAVŘEN**


Stavba: CB-009 Modrý most v Českých
Budějovicích
Zhotovitel: K-BUILDING CB, a.s.
Termín: 04-05/2021

CELKOVÁ SITUACE DIO DOPLNĚNO DLE
POŽADAVKU SVS MM ČB -DZ IP22
BUDE OSAZENO 7 DNÍ PŘED
ZAHÁJENÍM STAVBY

IP22



MODRÝ MOST OD 12.4.2021
UZAVŘEN

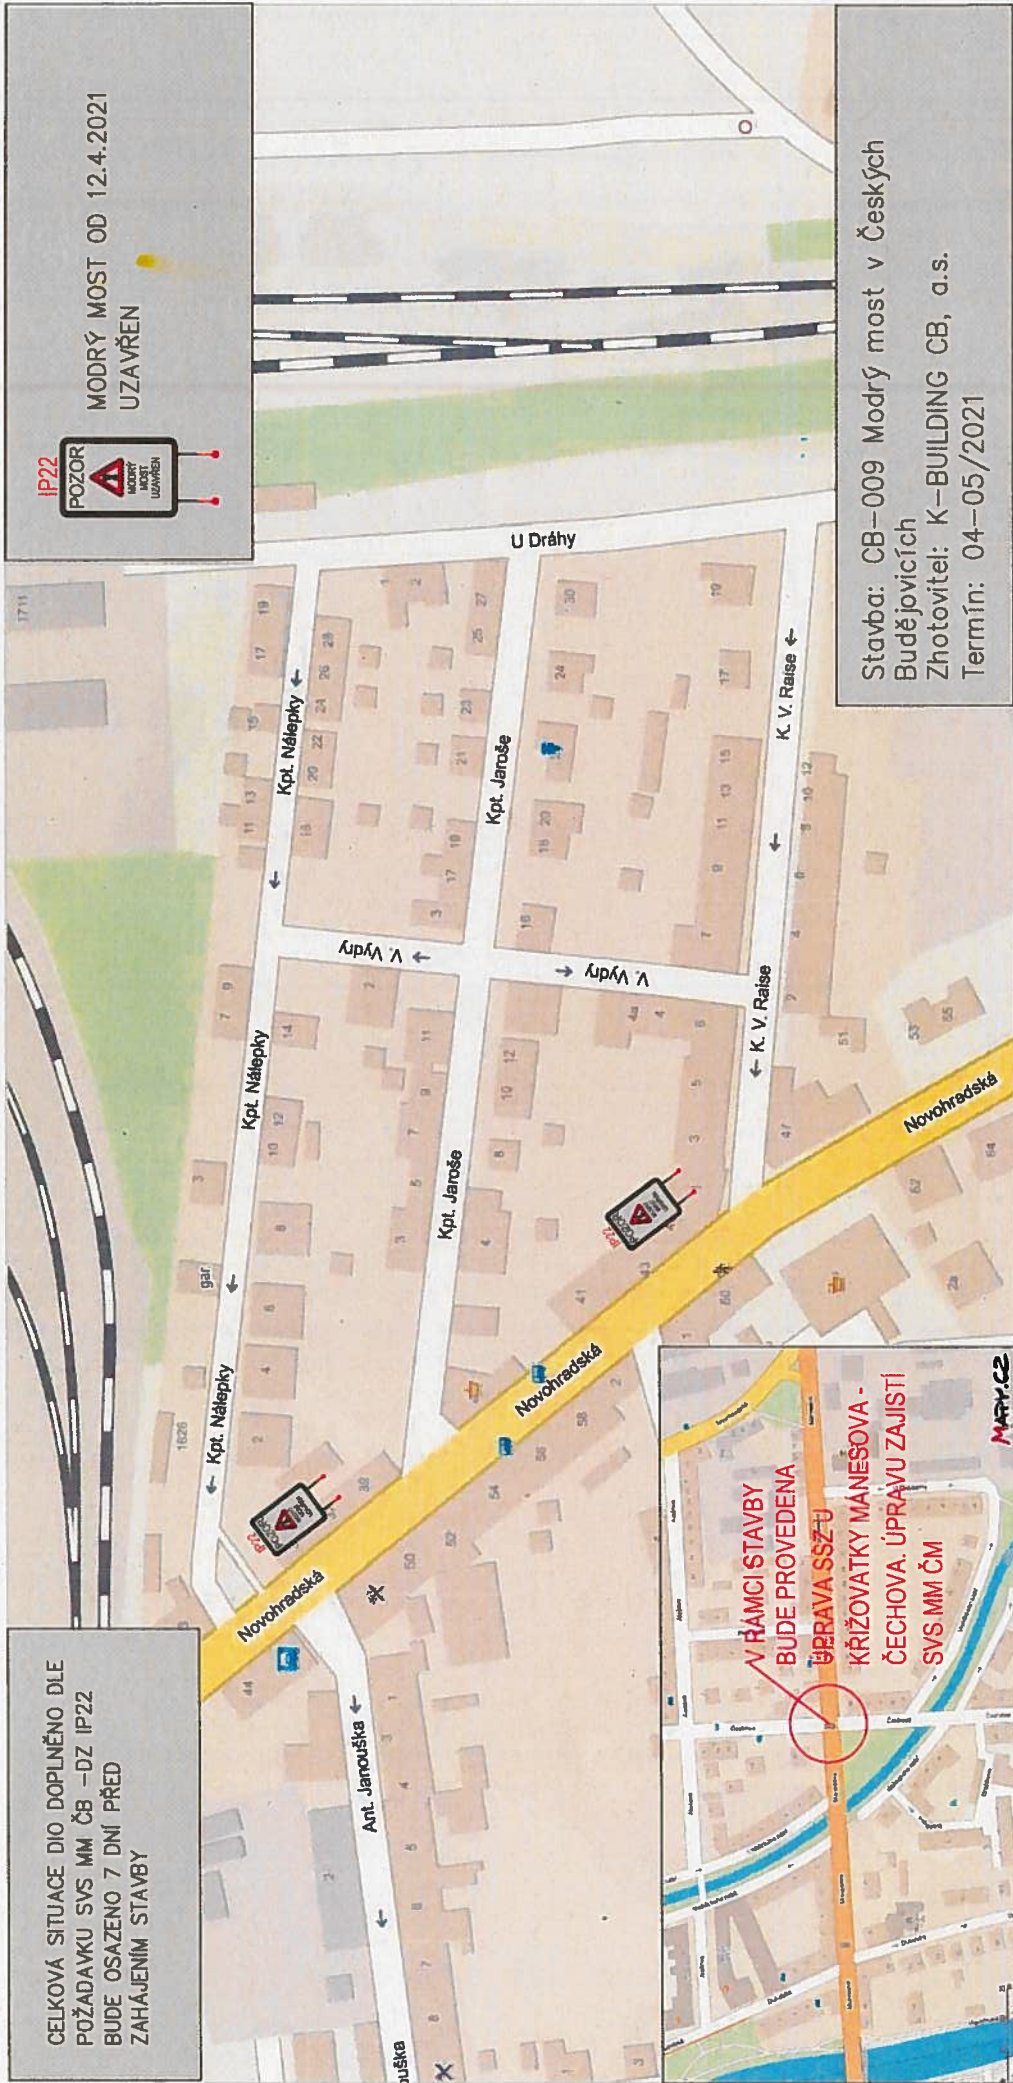

V RÁMCÍ STAVBY
BUDE PROVEDENA
ÚPRAVA SSZ-U
KŘIŽOVATKY MANESOVA -
ČECHOVA. ÚPRAVU ZAJISTÍ
SVS MM ČM

MARTY.CZ

Stavba: CB-009 Modrý most v Českých
Budějovicích
Zhotovitel: K-BUILDING CB, a.s.
Termín: 04-05/2021