

OBLAST MÁJ

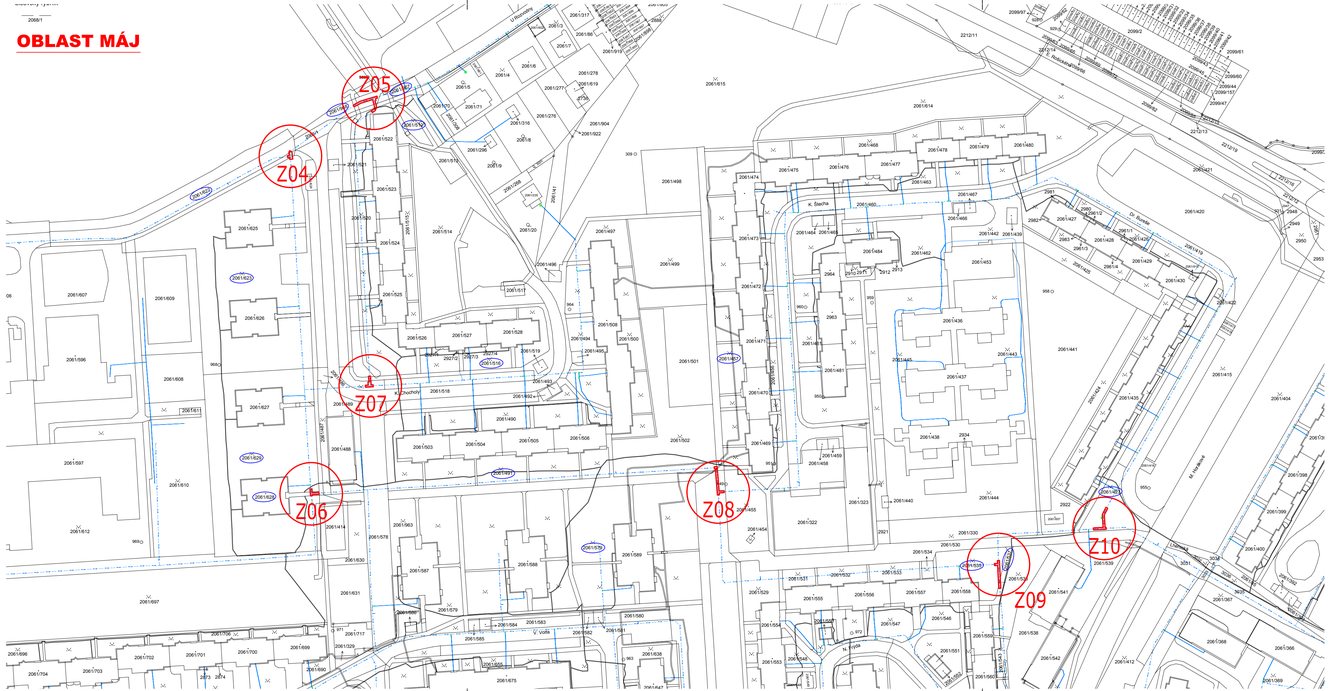

OBLAST VRÁTO

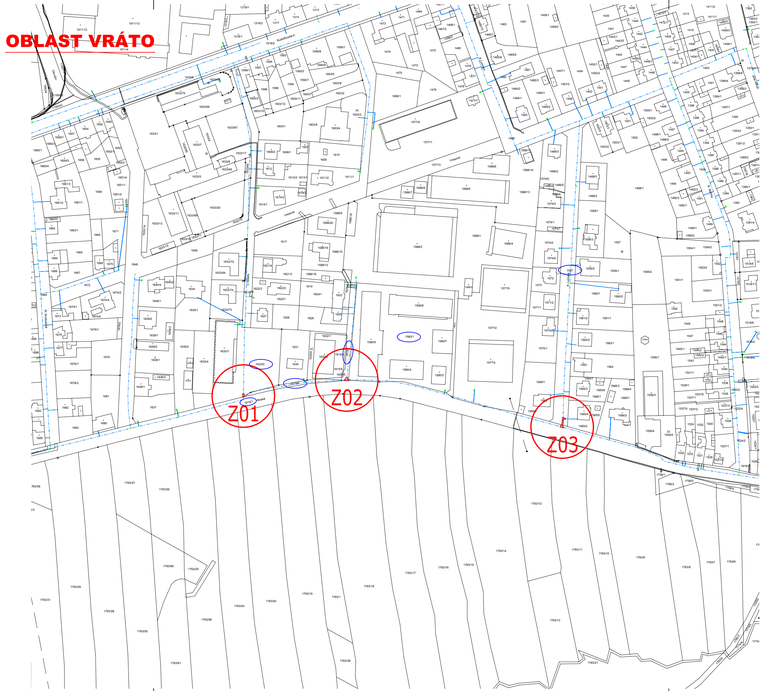

UPOZORNĚNÍ!

PODZEMNÍ VEDENÍ JSOU ZAKRESLANA POUZE ORIENTAČNĚ A NESLOUŽÍ PRO JEJICH VYTÝČENÍ. PŘED ZAHÁJENÍM STAVBY JE NUTNO PROVÉST PŘESNÉ VYTÝČENÍ VŠECH VEDENÍ A JEJICH OZNAČENÍ PODLE PLATNÝCH PŘEDPISŮ.
PŘI KŘÍŽENÍ I SOUBĚHU S JEDNITLIVÝMI SÍTĚMI JE NUTNO RESPEKTOVAT JEJICH OCHRANNÁ PÁSMA.
VYTÝČENÍ PROVEDOU NA POŽÁDÁNÍ. NADZEMNÍ VEDENÍ JE TŘEBA RESPEKTOVAT.

DOTČENÉ POZEMKY VIZ TEXTOVÁ ZPRÁVA.

LEGENDA:

- STÁVAJÍCÍ VODOVOD
- STÁVAJÍCÍ OBJEKTY
- STÁVAJÍCÍ OPLOCENÍ
- HRANICE PARCEL
- 1315/1 PARCELNÍ ČÍSLO
- PŘÍJEZD NA STAVBU
- POZEMKY DOTČENÉ STAVBOU
- VÝKOPOVÁ JÁMA

VAK projekt s.r.o.
Kněžskodvorská 2544, 370 04 České Budějovice
Email.: vakprojekt@vakprojekt.cz, www.vakprojekt.cz

ZODPOVĚDNÝ PROJEKTANT	VYPRACOVAL	KOPIE ČÍSLO
ING. PETR KOHOUTEK	ING. JAN BROŽ	
OKRES: České Budějovice (Jihočeský kraj)		STUPEŇ PROJEKTU
MÍSTO STAVBY: České Budějovice		PROJEKTOVÁ DOKUMENTACE
INVESTOR: Město České Budějovice, Nám.Přemysla Otakara II 1/1, 370 01 Č. Budějovice		PRO PROVÁDĚNÍ STAVBY
NÁZEV AKCE: **Výměna armatur Vráto a sídliště Máj**		DATUM PROJEKTU: 7/2025
		FORMÁT VÝKRESU: 5xA4
STAVEBNÍ OBJEKTY: -		MĚŘÍTKO: 1:500
OBSAH VÝKRESU: **CELKOVÝ SITUAČNÍ VÝKRES**		Č. VÝKRESU: C.2