


CHMELENSKÉHO ULICE

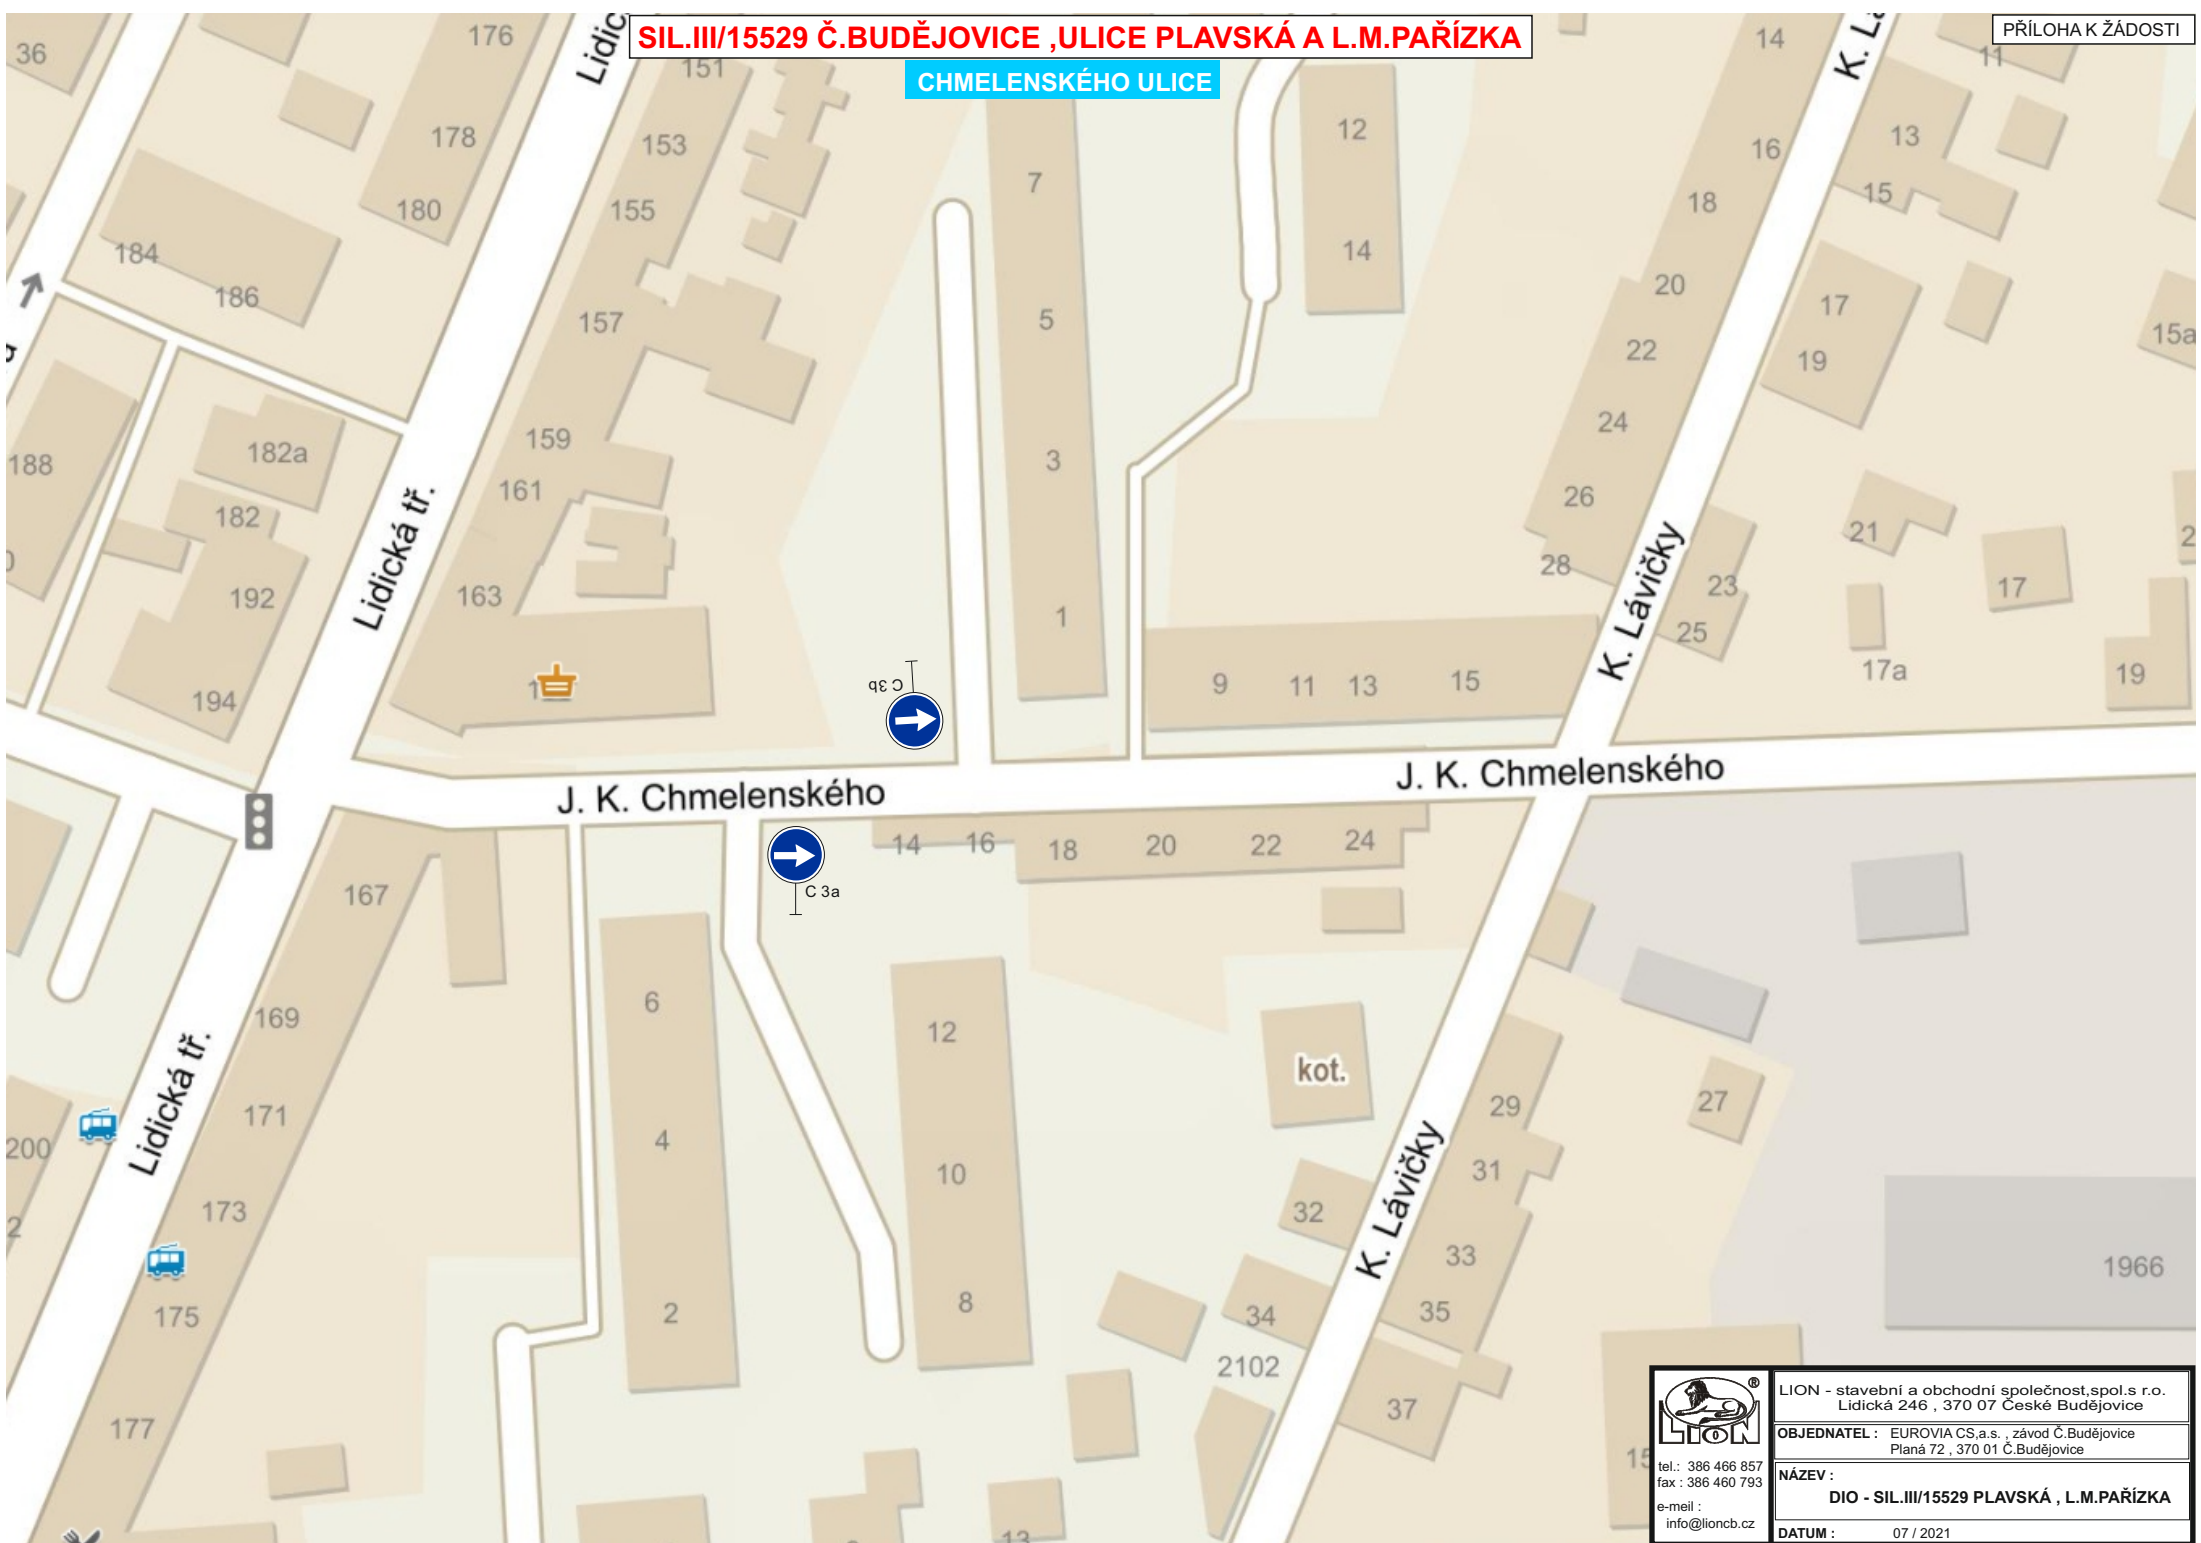

LION - stavební a obchodní společnost, spol.s r.o.  
Lidická 246 , 370 07 České Budějovice

OBJEDNATEL : EUROVIA CS,a.s. , závod Č.Budějovice  
Planá 72 , 370 01 Č.Budějovice

NÁZEV :  
DIO - SIL.III/15529 PLAVSKÁ , L.M.PAŘÍZKA

DATUM : 07 / 2021

tel.: 386 466 857  
fax : 386 460 793  
e-mail :  
info@lioncb.cz