


PŘÍSTUPOVÁ CESTY PRO CHODCE

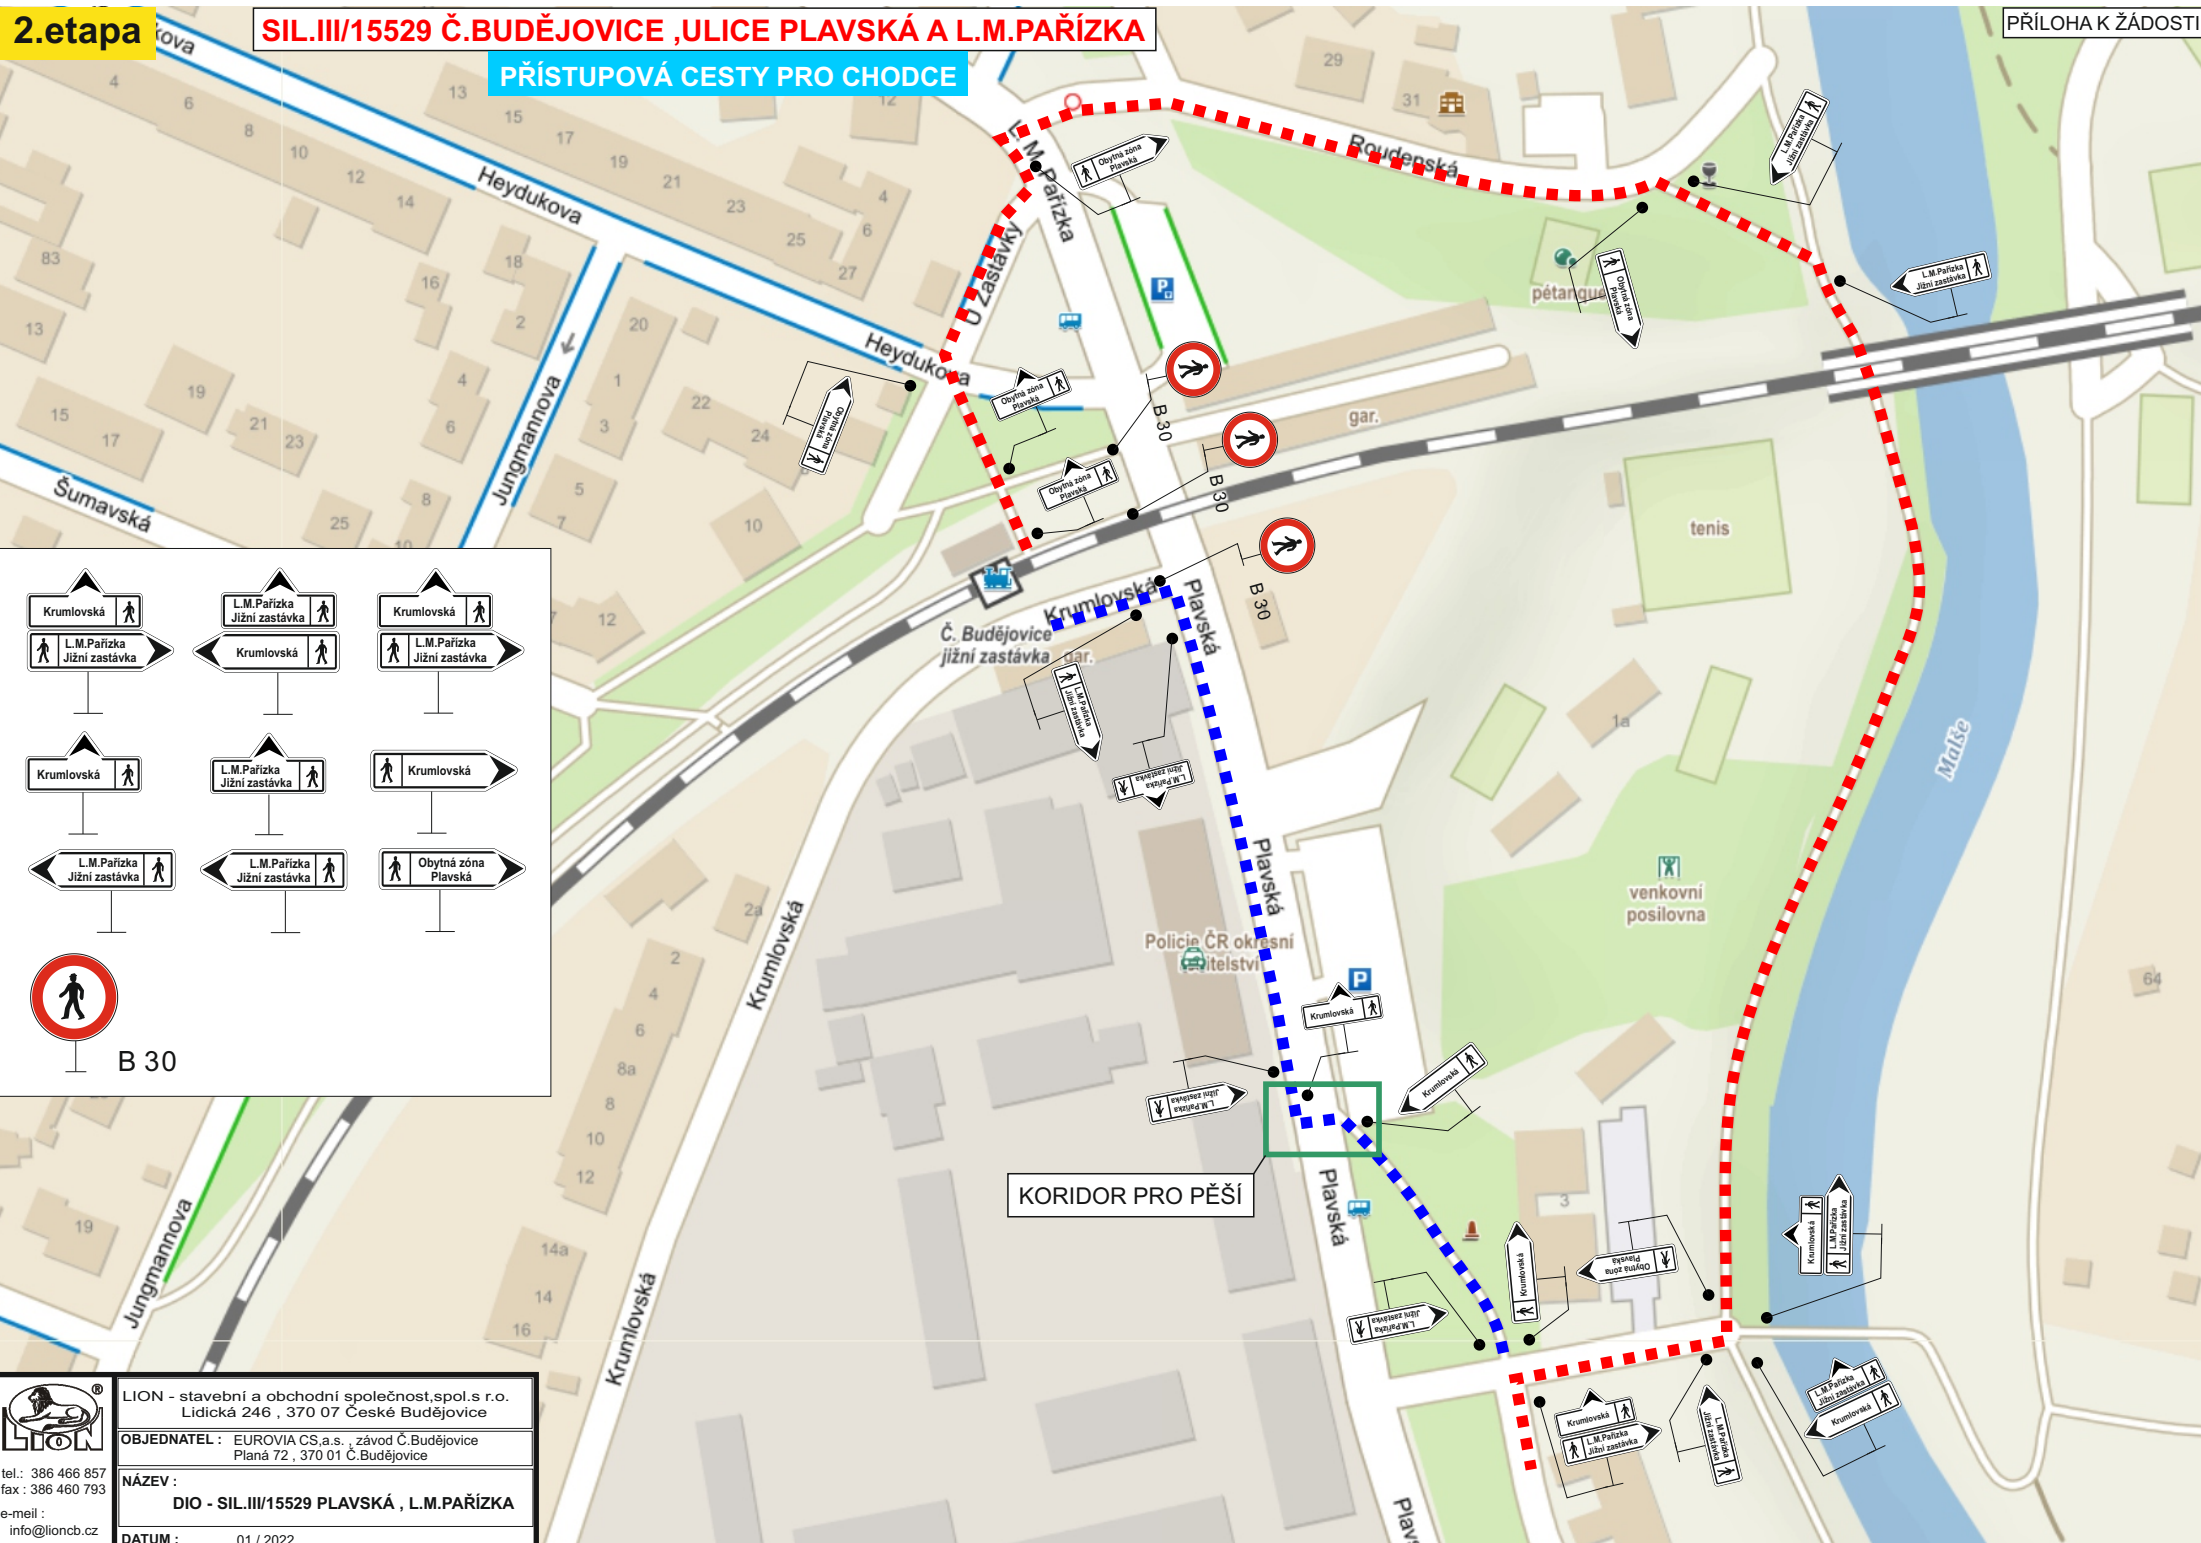

B 30

KORIDOR PRO PĚŠÍ

	LION - stavební a obchodní společnost, spol. s r.o. Lidická 246, 370 07 České Budějovice
	OBJEDNATEL : EUROVIA CS, a.s., závod Č. Budějovice Planá 72, 370 01 Č. Budějovice
	NÁZEV : DIO - SIL.III/15529 PLAVSKÁ , L.M.PAŘÍZKA
	DATUM : 01 / 2022

tel. : 386 466 857
 fax : 386 460 793
 e-mail : info@lioncb.cz