


TERMÍN: 6 týdnů, 04-05/2022
2. ETAPA

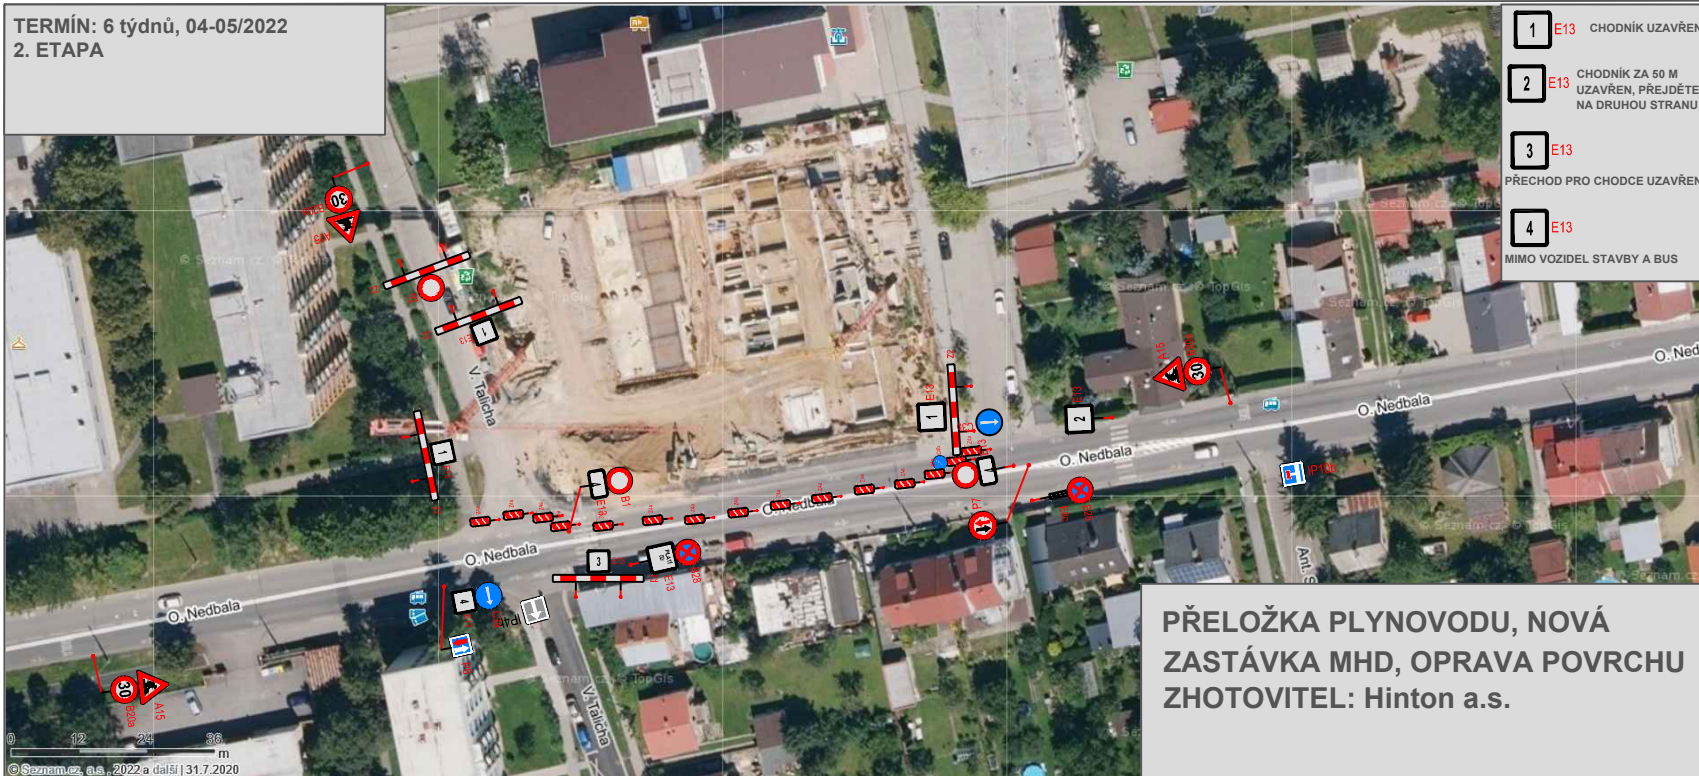

- 1 E13 CHODNÍK UZAVŘEN
- 2 E13 CHODNÍK ZA 50 M UZAVŘEN, PŘEJDETE NA DRUHOU STRANU
- 3 E13 PŘECHOD PRO CHODCE UZAVŘEN
- 4 E13 MIMO VOZIDEL STAVBY A BUS

PŘELOŽKA PLYNOVODU, NOVÁ ZASTÁVKA MHD, OPRAVA POVRCHU
ZHOTOVITEL: Hinton a.s.