


STAVEBNÍ ÚPRAVY ULICE U MALŠE ČESKÉ BUDĚJOVICE

VYPARKOVÁNÍ ULIC TYLOVA A U MALŠE

26-07-2021

POLICIE ČESKÉ REPUBLIKY
KRAJSKÉ ŘEDITELSTVÍ POLICIE
JIHOČESKÉHO KRAJE
U JIHOCESKÉHO KRAJE
DUPRAVNÍ ÚSTAV
PC 371 05 ČESKÉ BUDĚJOVICE
vila Františka
Petraše


LION
LION - stavební a obchodní společnost spol. s r.o.
Lidická 246, 370 07 České Budějovice
OBJEDNATEL: EUROVA CS a.s., závod Č Budějovice
Pláně 72, 370 01 Č Budějovice
MAZEV: DIO - STAVEBNÍ ÚPRAVY ULICE U MALŠE
ČESKÉ BUDĚJOVICE
tel.: 396 466 957
fax: 396 460 793
e-mail: info@lioncb.cz
DATUM: 07 / 2021

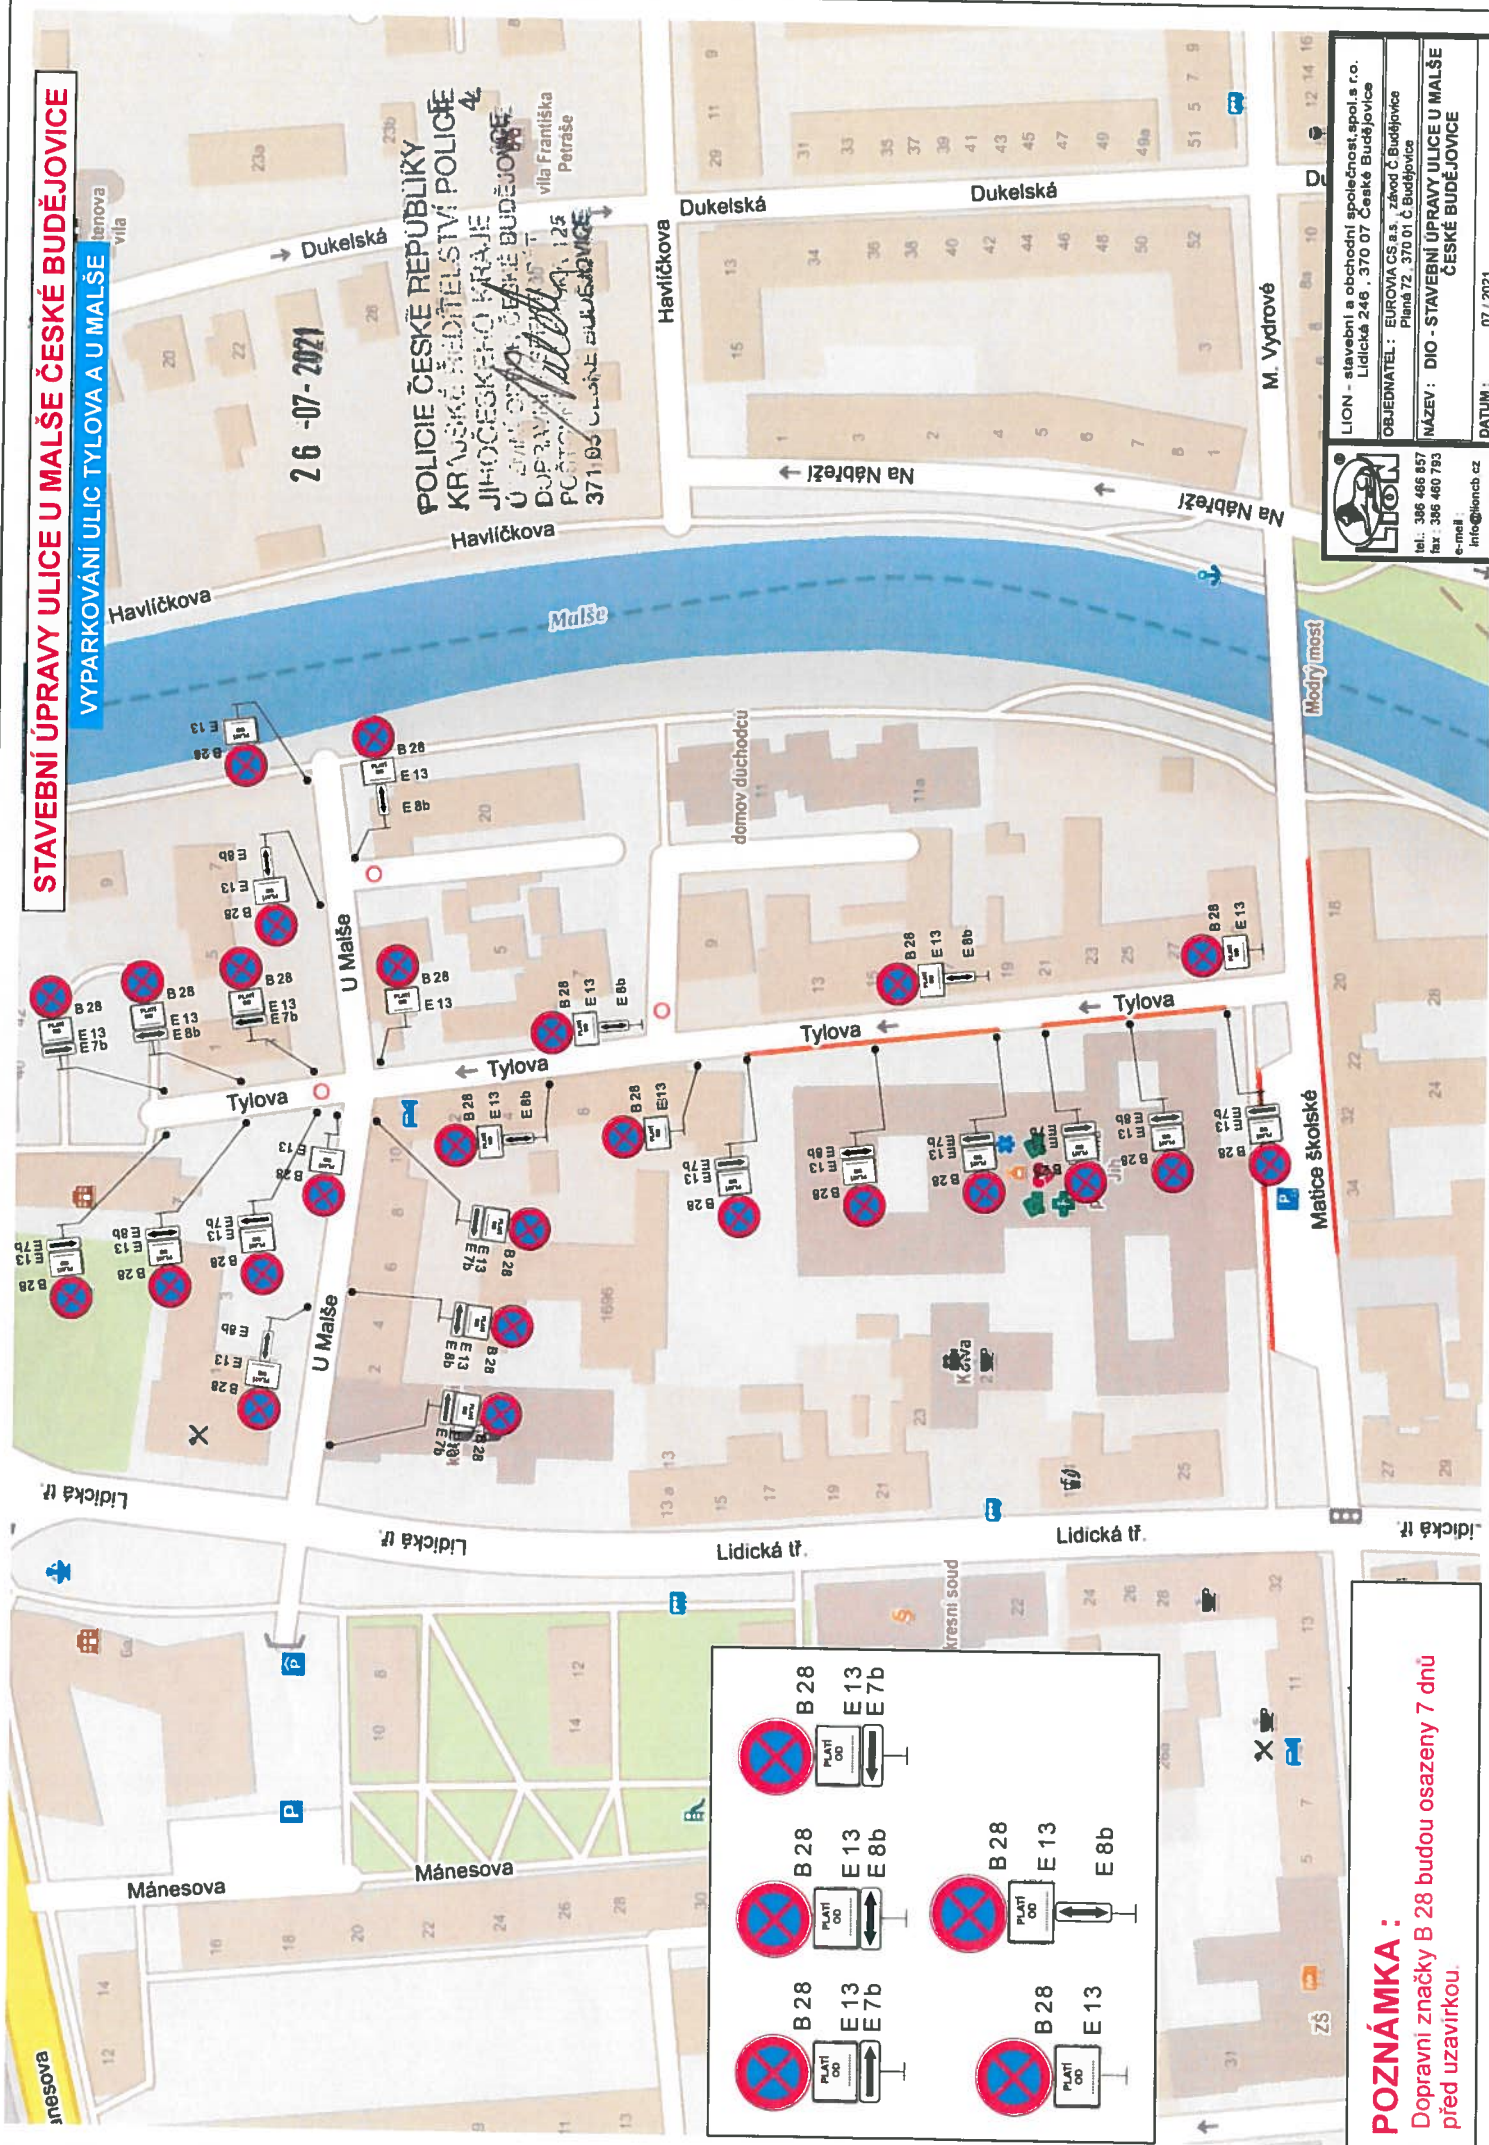

POZNÁMKA:
Dopravní značky B 28 budou osazeny 7 dnů před uzavírkou.

STAVEBNÍ ÚPRAVY ULICE U MALŠE ČESKÉ BUDĚJOVICE

PŘÍLOHA K ŽÁDOSTI

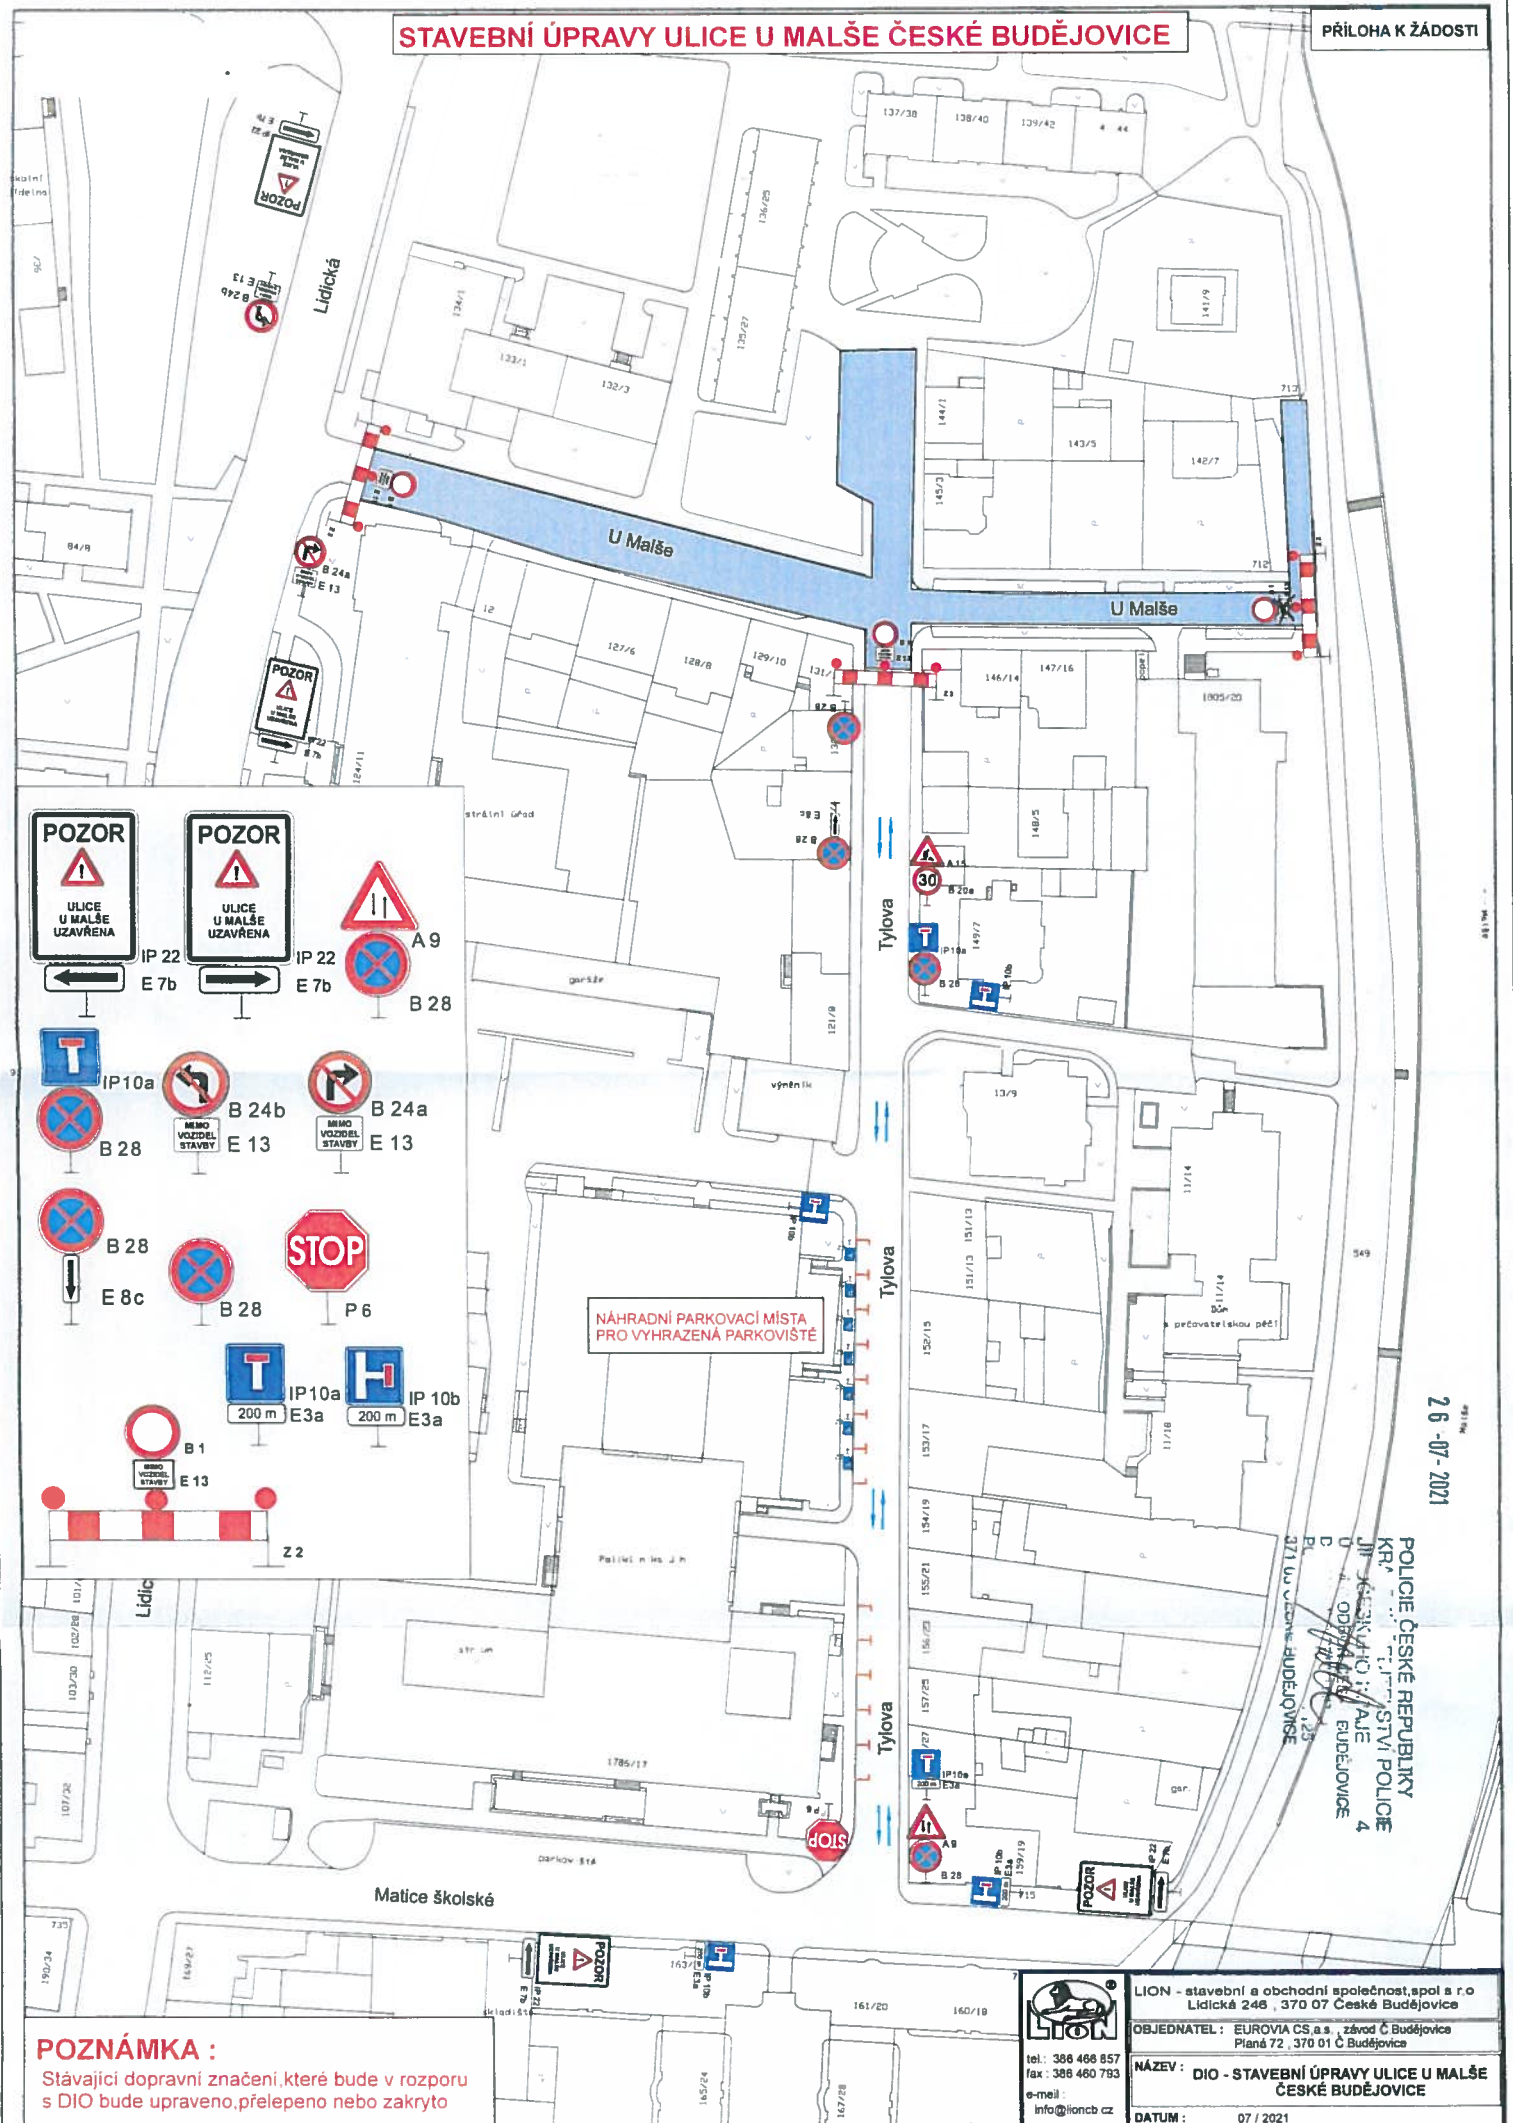

26-07-2021

POLICIE ČESKÉ REPUBLIKY
 KRÁJŮVĚSTNÍ POLICIE
 JIHOVÝCHODNÍ ÚJEDNĚNÍ
 ÚJEDNĚNÍ ČESKÉ BUDĚJOVICE
 371 01 ČESKÉ BUDĚJOVICE


POZNÁMKA :
 Stávající dopravní značení, které bude v rozporu s DIO bude upraveno, přelepeno nebo zakryto

<p>tel: 386 466 857 fax: 386 460 793 e-mail: info@lioncb.cz</p>	LION - stavební a obchodní společnost, spol. s r.o. Lidická 246, 370 07 České Budějovice
	OBJEDNATEL: EUROVIA CS a.s., závod Č.Budějovice Planá 72, 370 01 Č.Budějovice
	NÁZEV: DIO - STAVEBNÍ ÚPRAVY ULICE U MALŠE ČESKÉ BUDĚJOVICE
	DATUM: 07 / 2021

26 -07- 2021

POLICIE ČESKÉ REPUBLIKY
KRAJSKÉ ŘEDITELSTVÍ POLICIE
JIHOČESKÉHO KRAJE 4
ÚZEMNÍ ODPOVĚDNOSTI BUDĚJOVICE
DOPRAVNÍ INSPEKTOŘI
POŠTOVNÍ ADRESA: PRAHA 125
371 03 ČESKÉ BUDĚJOVICE

STAVEBNÍ ÚPRAVY ULICE U MALŠE ČESKÉ BUDĚJOVICE
NAPOJENÍ KANALIZACE LIDICKÁ TR.

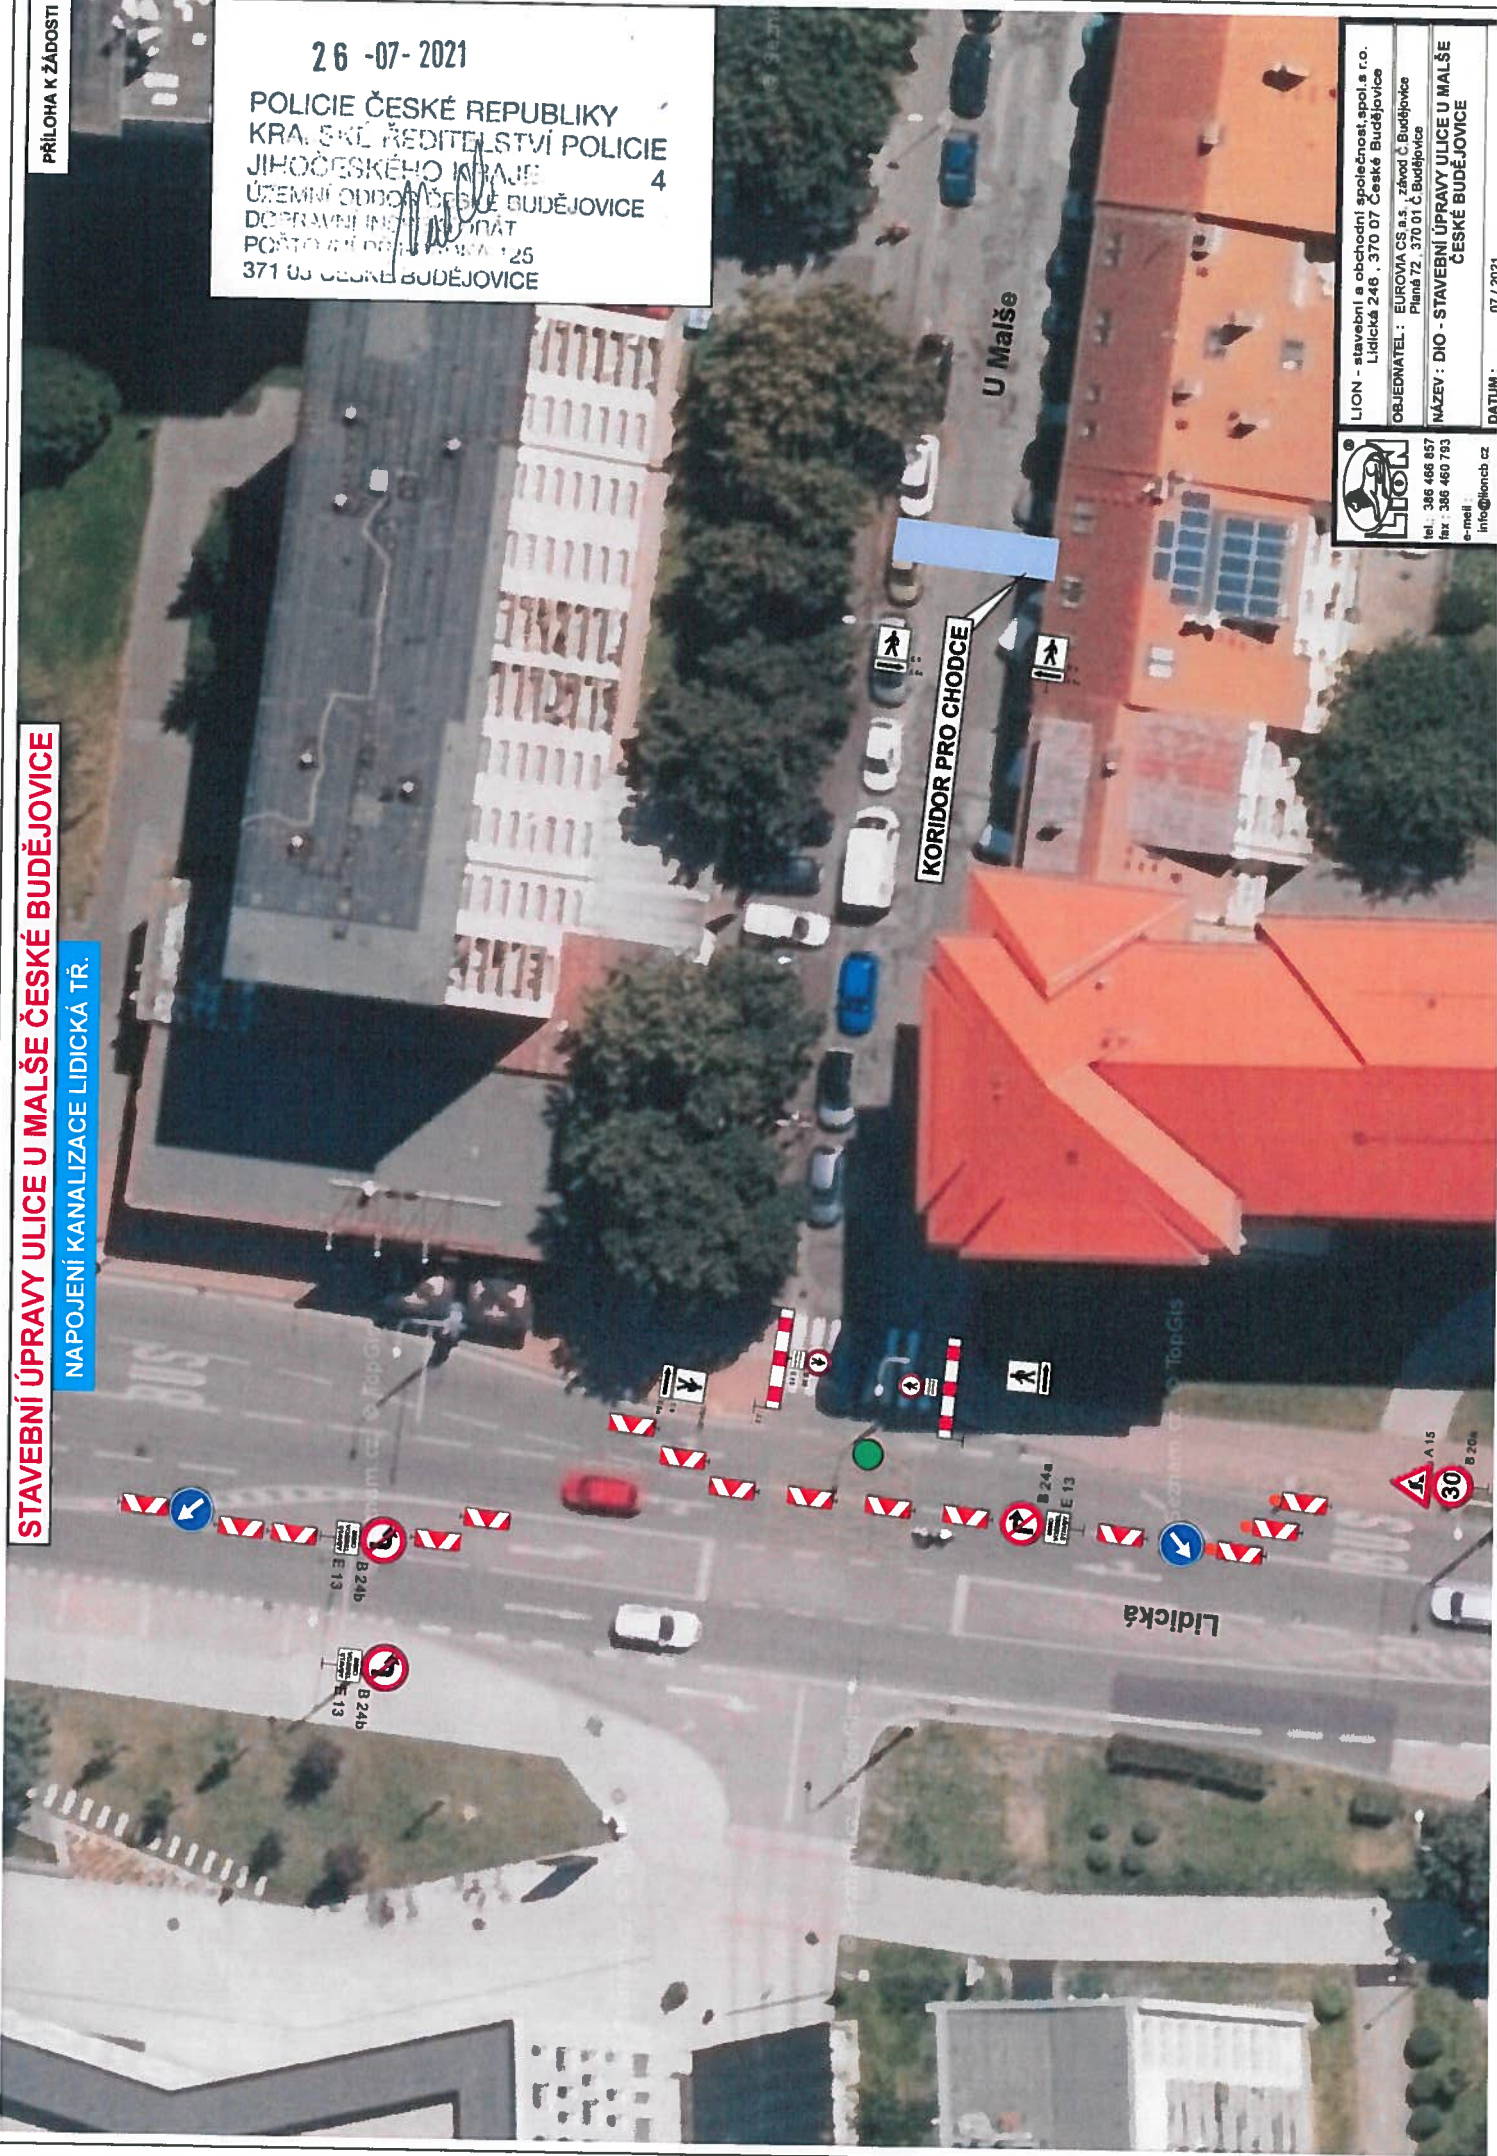

KORIDOR PRO CHODCE



LION - stavební a obchodní společnost, spol. s r.o.
Lidická 246, 370 07 České Budějovice
OBJEDNATEL: EUROVIA CS a.s., závod Č. Budějovice
Pláně 72, 370 01 Č. Budějovice
NÁZEV: DIO - STAVEBNÍ ÚPRAVY ULICE U MALŠE
ČESKÉ BUDĚJOVICE

tel.: 386 466 857
fax: 386 460 793
e-mail: info@lioncb.cz