DOPRAVNĚ INŽENÝRSKÉ OPATŘENÍ

DÁLNICE D3
0310/I
DOPRAVNÍ OPATŘENÍ PŘI VÝSTAVBĚ SO 310 ODVODNĚNÍ TUNELU POHŮRKA - UZAVŘENÍ MOSTU ev.č. CB-059

Jan Nevšímal - JANEV
Provozovna: Planá 85
370 01 České Budějovice

Tel.: 777 227 534
www.janev.cz

Celková situace

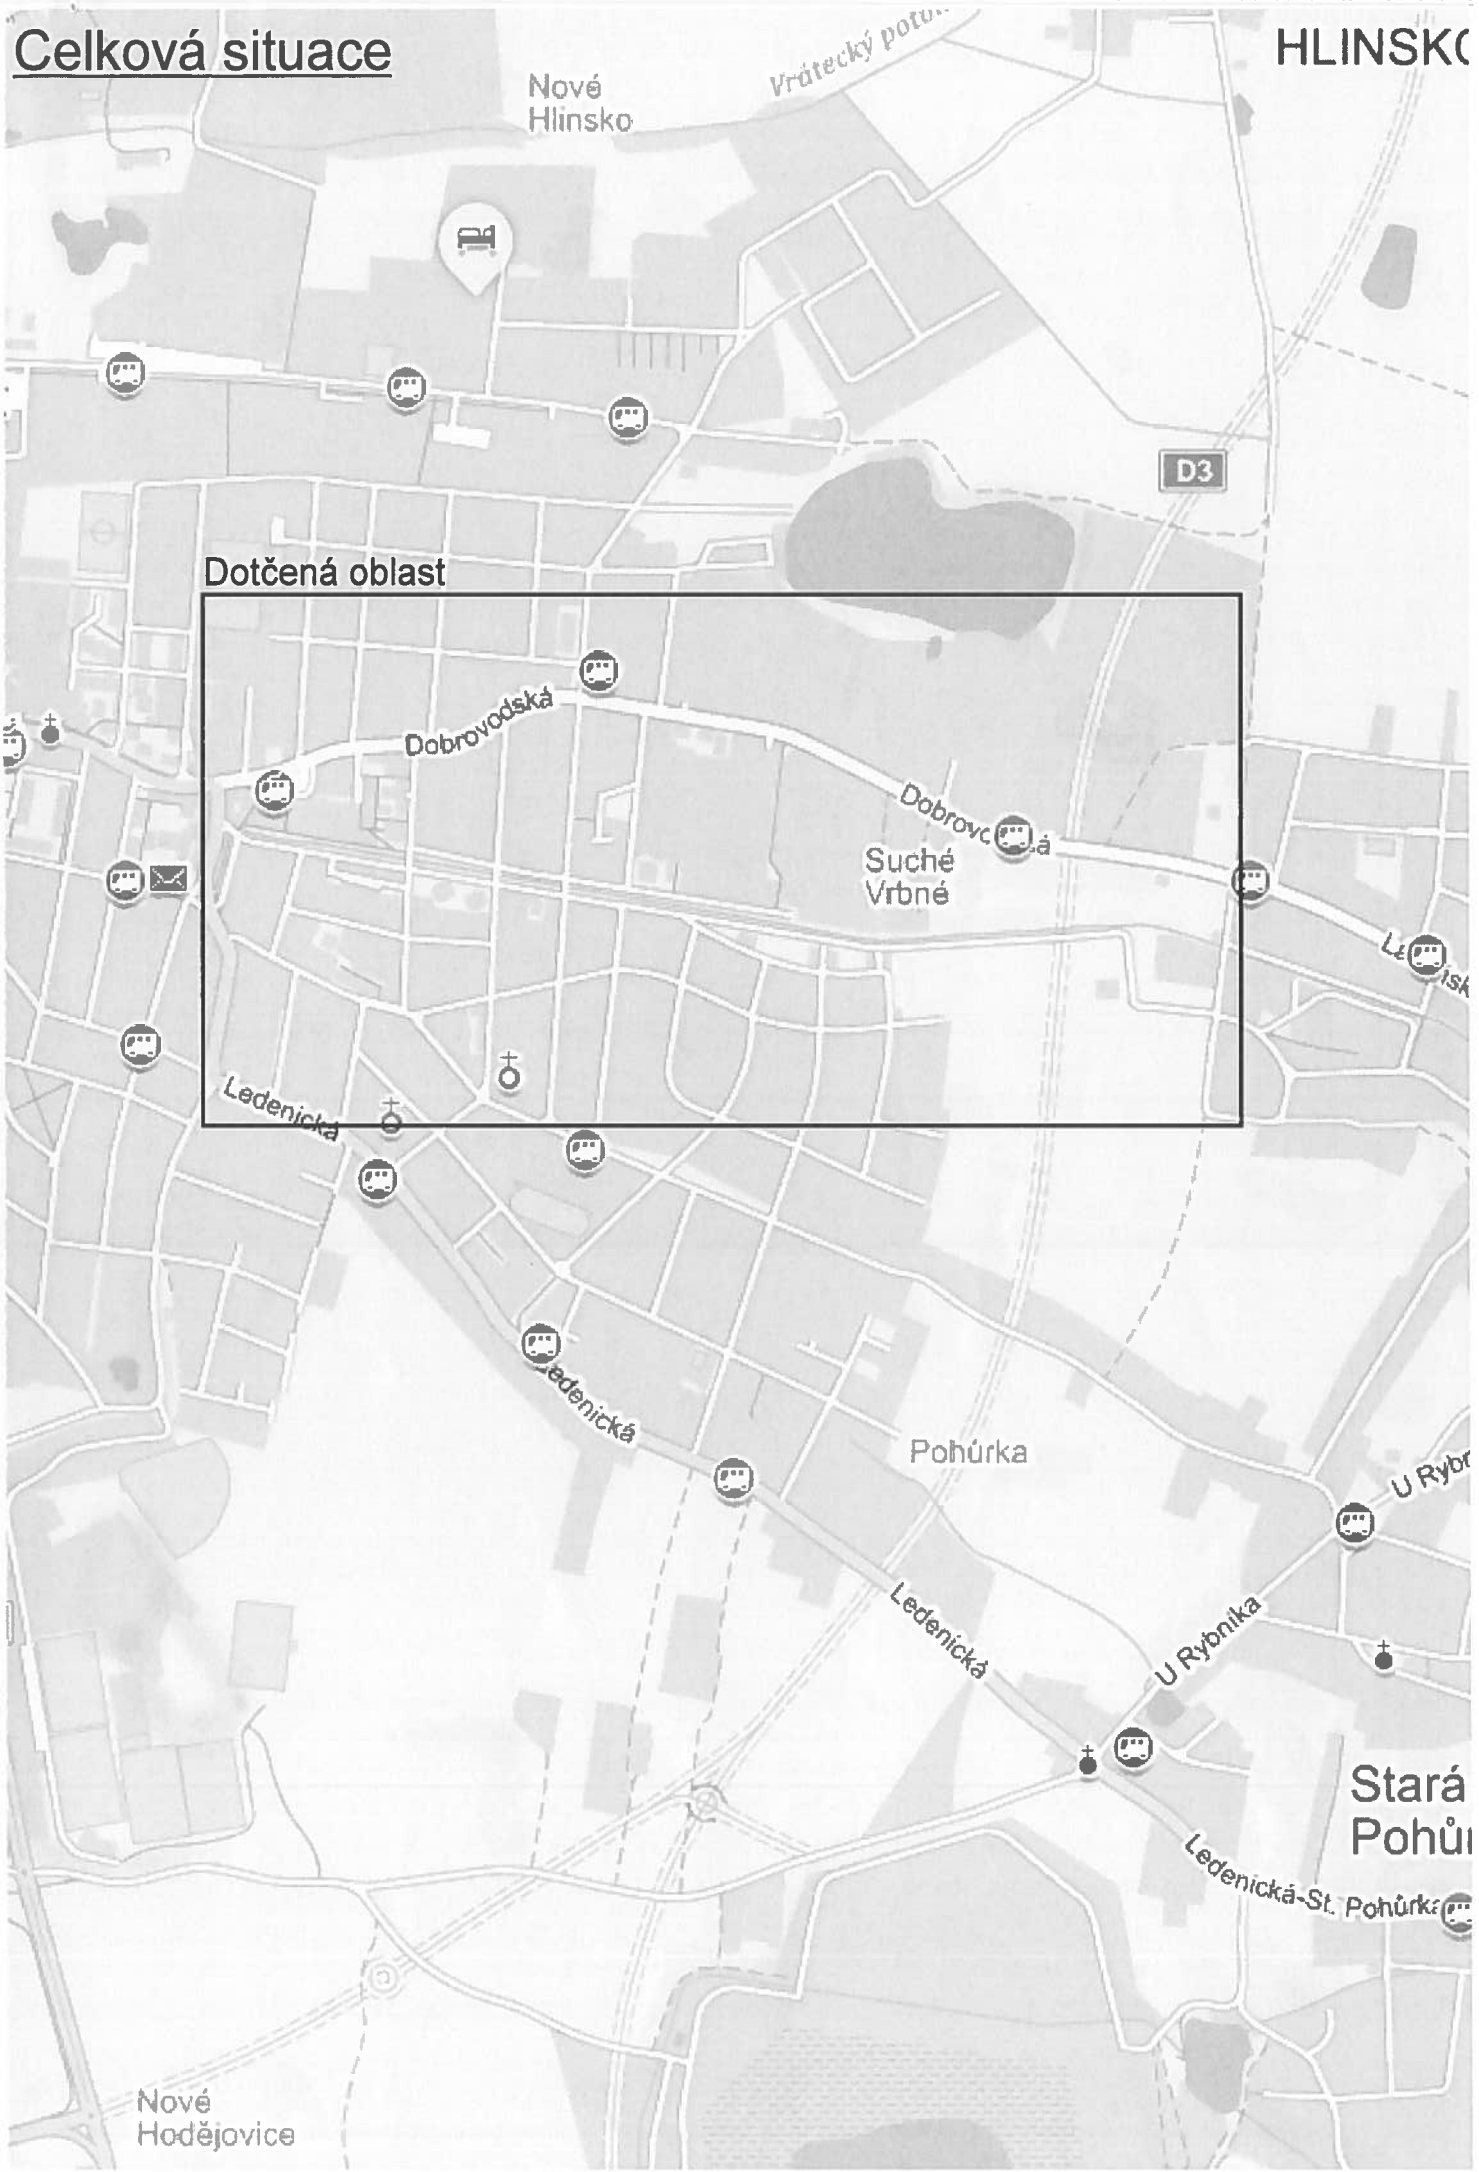

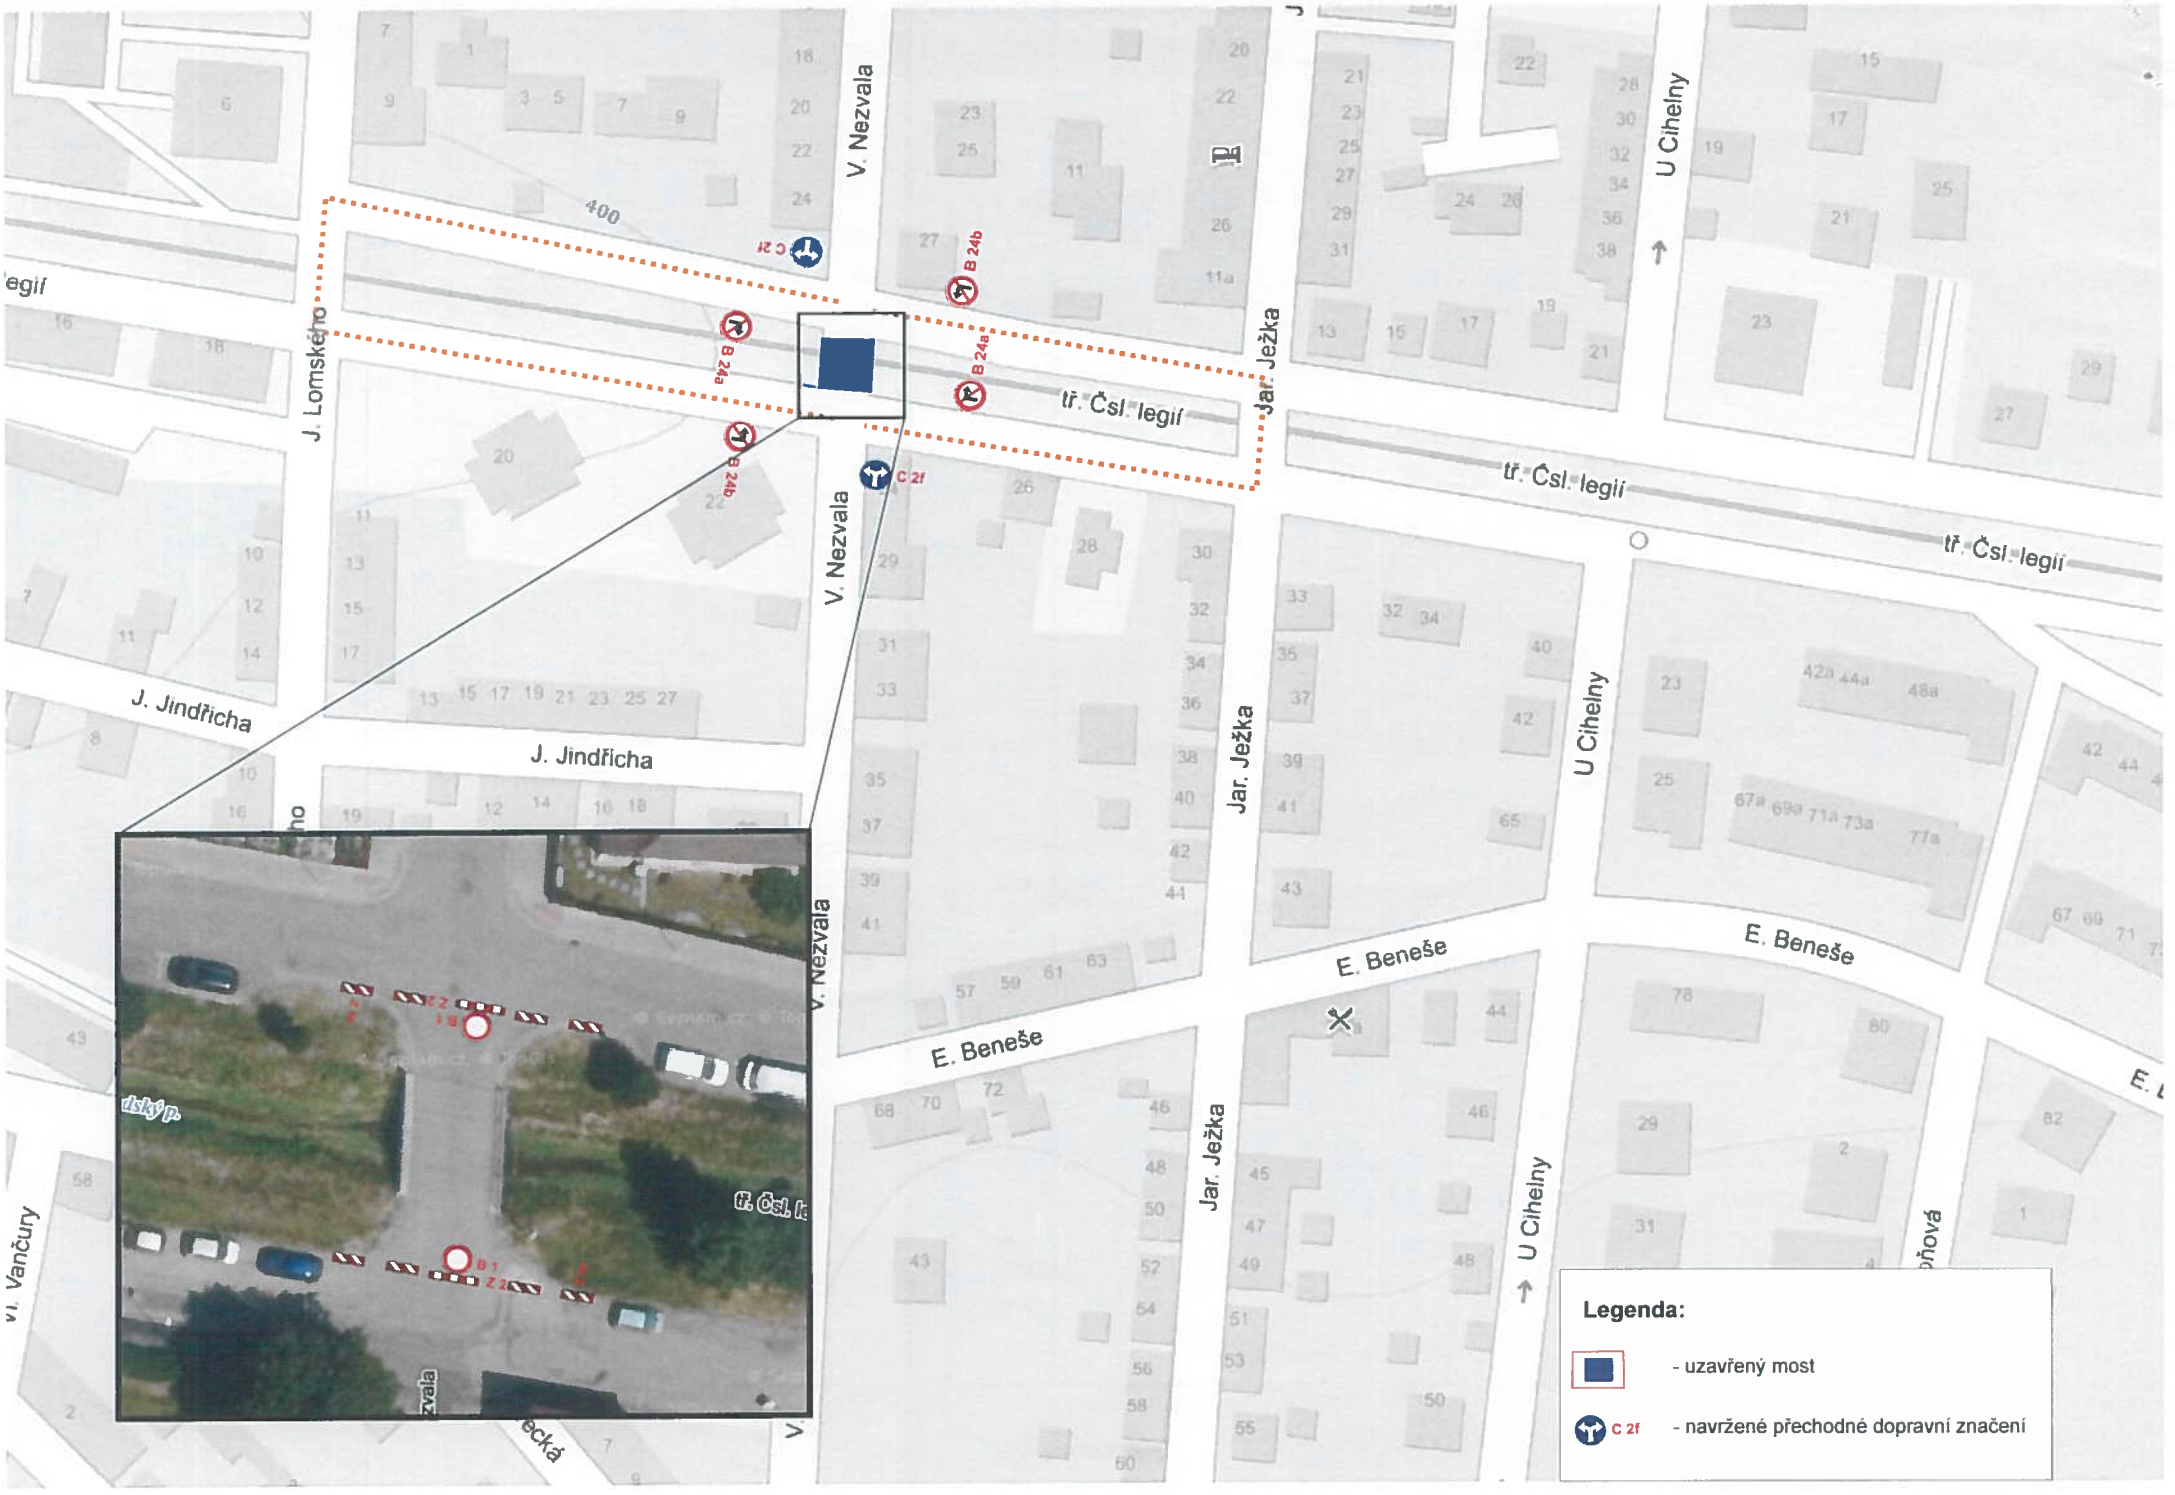
V. Nezvala
J. Lomského
J. Jindřicha
tř. Čsl. legií
Jar. Ježka
U Cihelny
E. Beneše
B 24a
B 24b
C 2f
C 2i
400
Legenda:
- uzavřený most
C 2f - navržené přechodné dopravní značení