


PŘECHOD PRO CHODCE KŘÍŽ.V.NOVÁKA x JANÁČKOVA

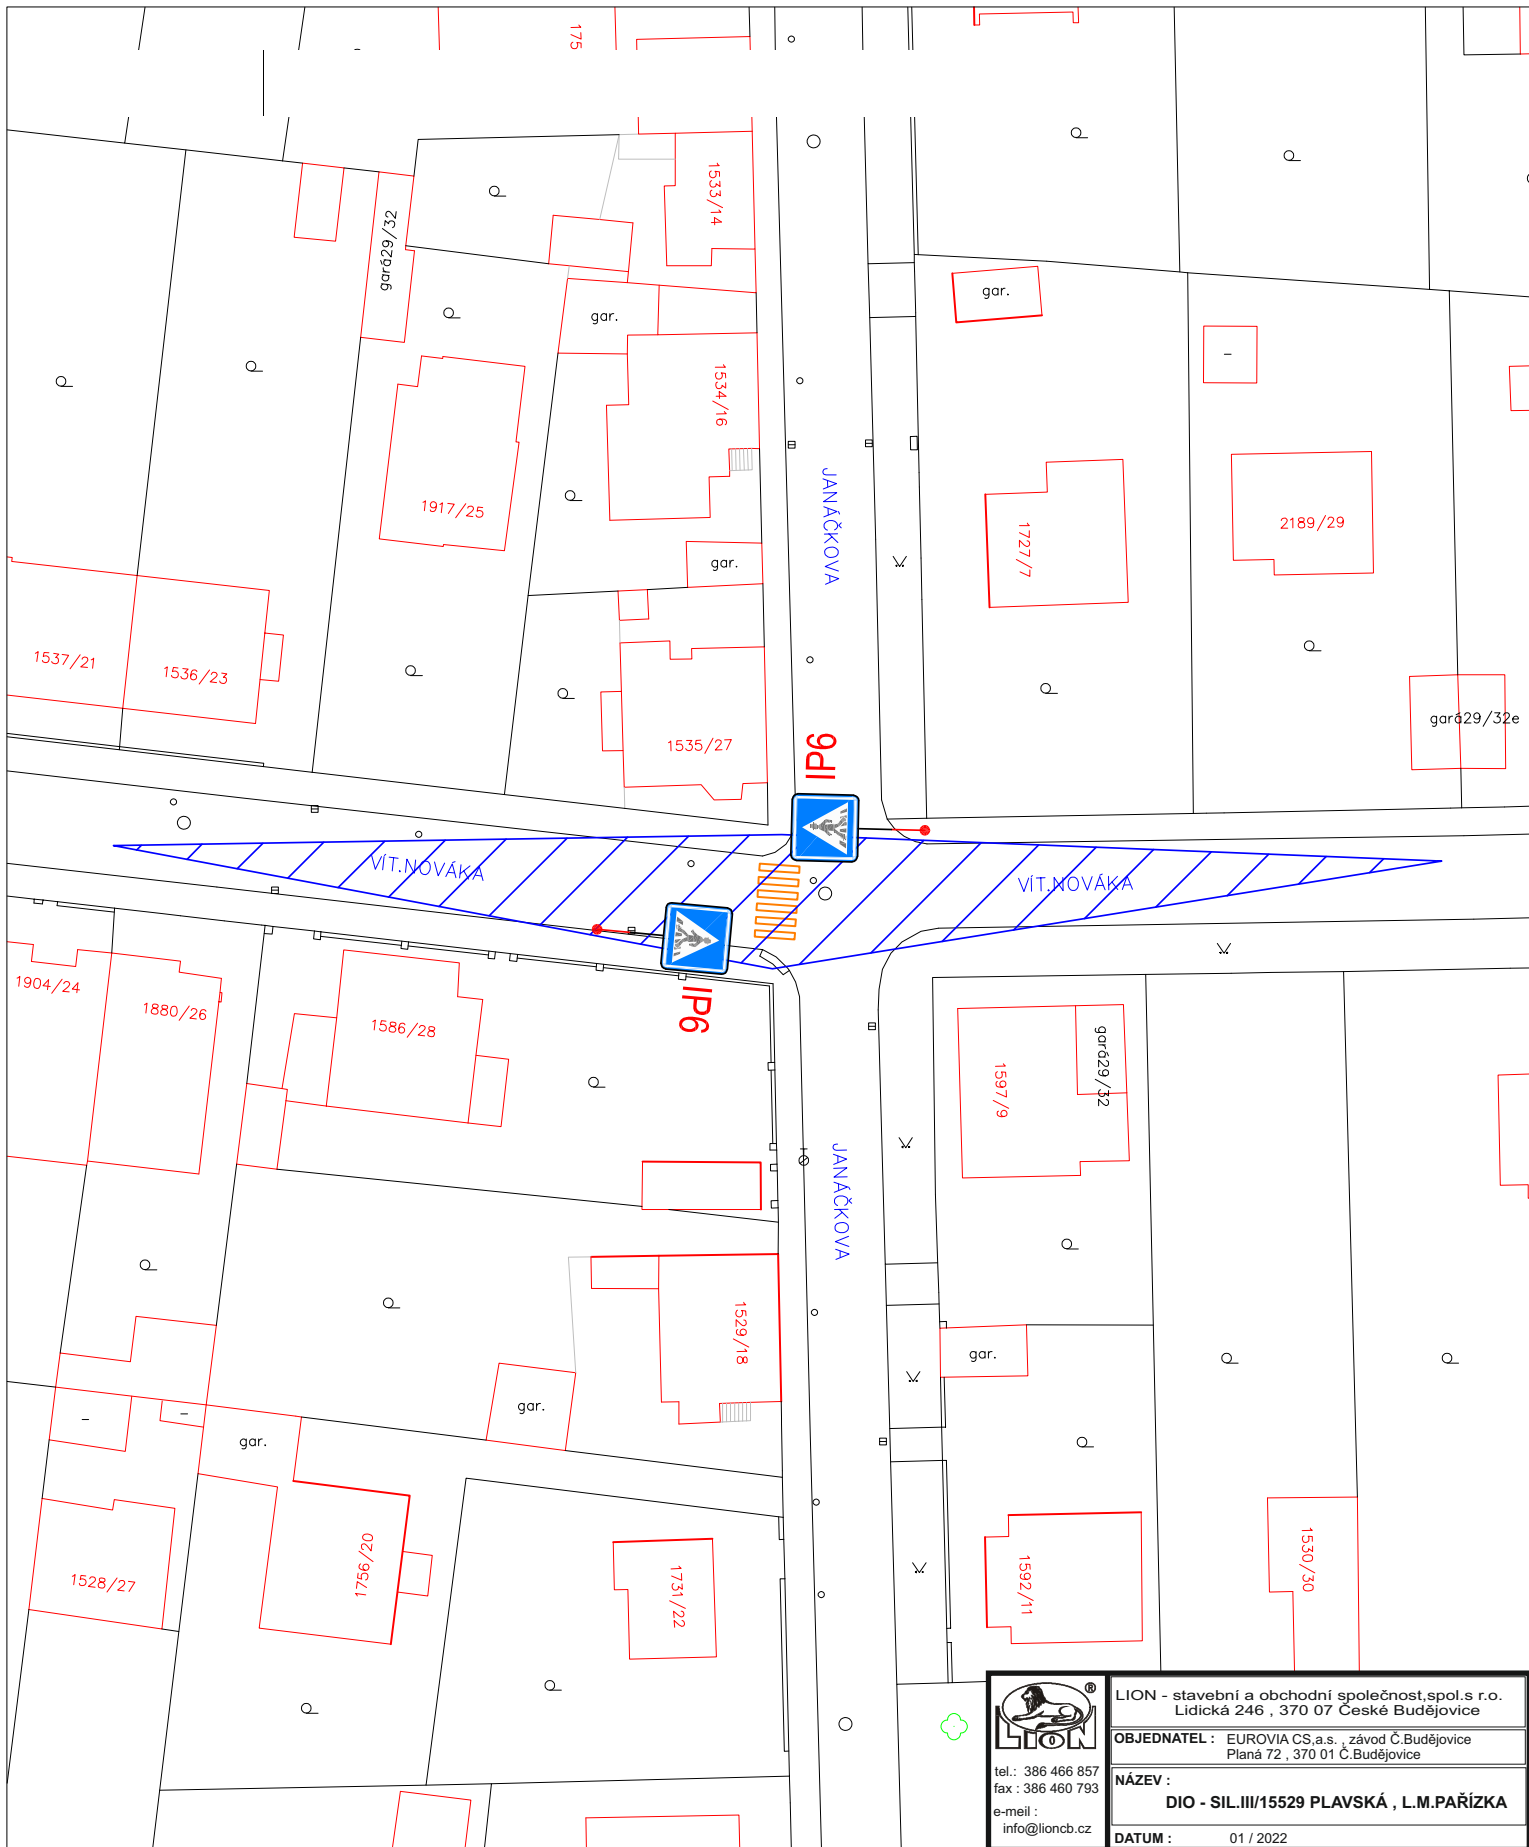

tel.: 386 466 857
 fax: 386 460 793
 e-mail:
 info@lioncb.cz

LION - stavební a obchodní společnost, spol. s r.o.
 Lidická 246 , 370 07 České Budějovice

OBJEDNATEL : EUROVIA CS a.s. , závod Č. Budějovice
 Planá 72 , 370 01 Č. Budějovice

NÁZEV :
 DIO - SIL.III/15529 PLAVSKÁ , L.M.PAŘÍZKA

DATUM : 01 / 2022