


## PŘECHOD PRO CHODCE KŘIŽ.J.BUDĚŠÍNSKÉHO x K.LAVIČKY

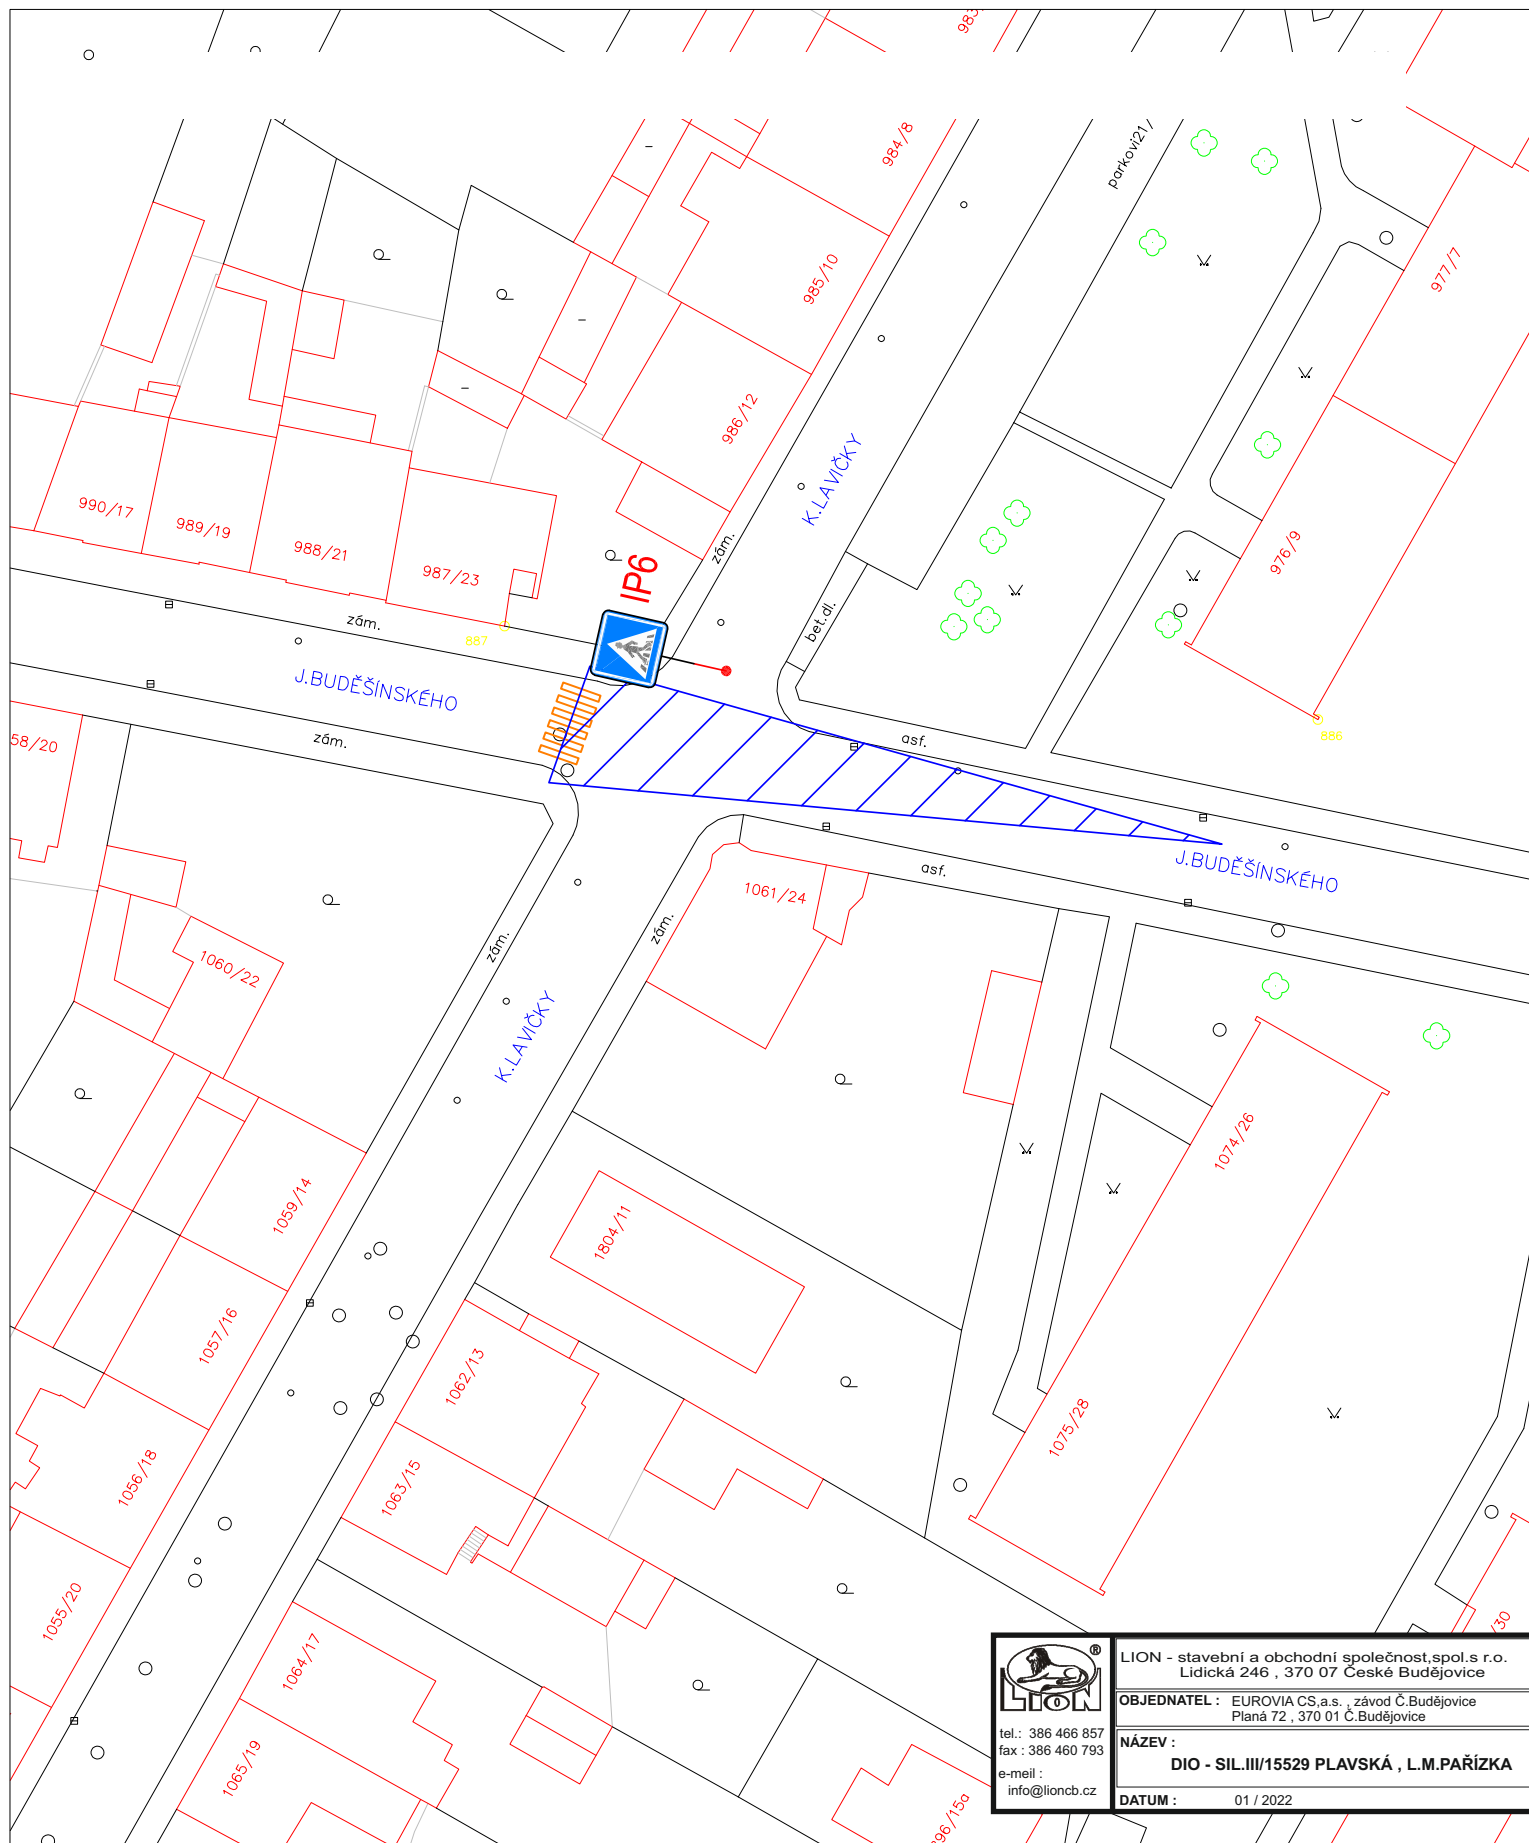

tel.: 386 466 857  
 fax : 386 460 793  
 e-meil :  
 info@lioncb.cz

LION - stavební a obchodní společnost, spol. s r.o.  
 Lidická 246 , 370 07 České Budějovice

OBJEDNATEL : EUROVIA CS a.s. , závod Č. Budějovice  
 Planá 72 , 370 01 Č. Budějovice

NÁZEV :  
 DIO - SIL.III/15529 PAVSKÁ , L.M.PAŘÍZKA

DATUM : 01 / 2022