


PŘECHOD PRO CHODCE KŘIŽ.V.NOVÁKA X KRUMLOVSKÁ

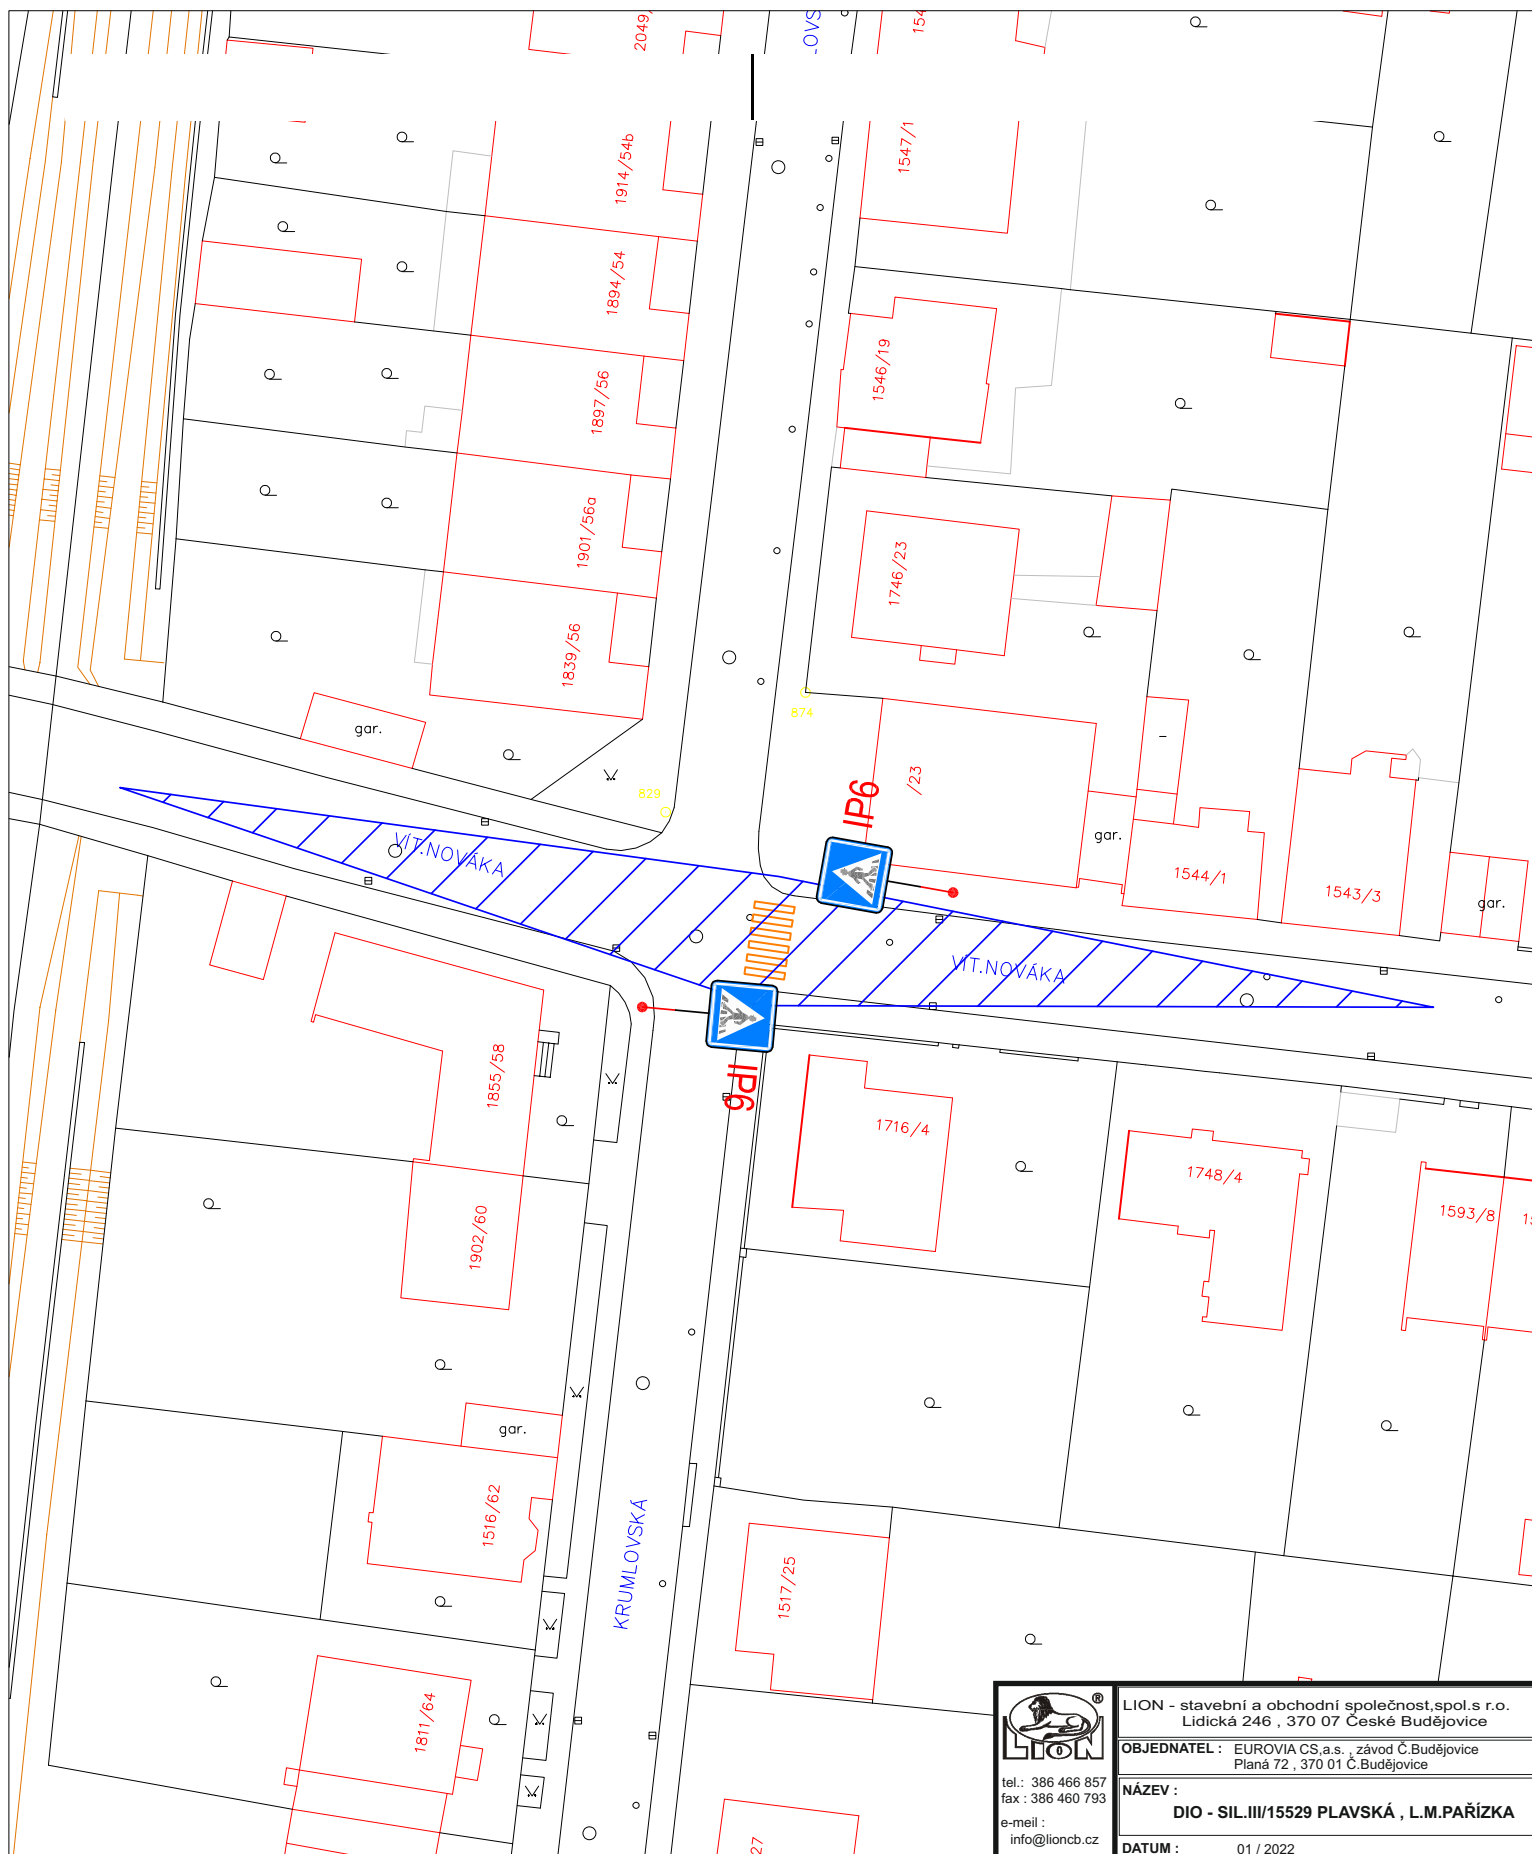

LION - stavební a obchodní společnost, spol. s r.o.
Lidická 246 , 370 07 České Budějovice

OBJEDNATEL : EUROVIA CS,a.s. , závod Č.Budějovice
Planá 72 , 370 01 Č.Budějovice

tel.: 386 466 857
fax : 386 460 793

e-mail :
info@lioncb.cz

NÁZEV :

DIO - SIL.III/15529 PLAVSKÁ , L.M.PAŘÍZKA

DATUM : 01 / 2022