


KŘIŽOVATKA ULIC LIDICKÁ x L.M.PAŘÍZKA

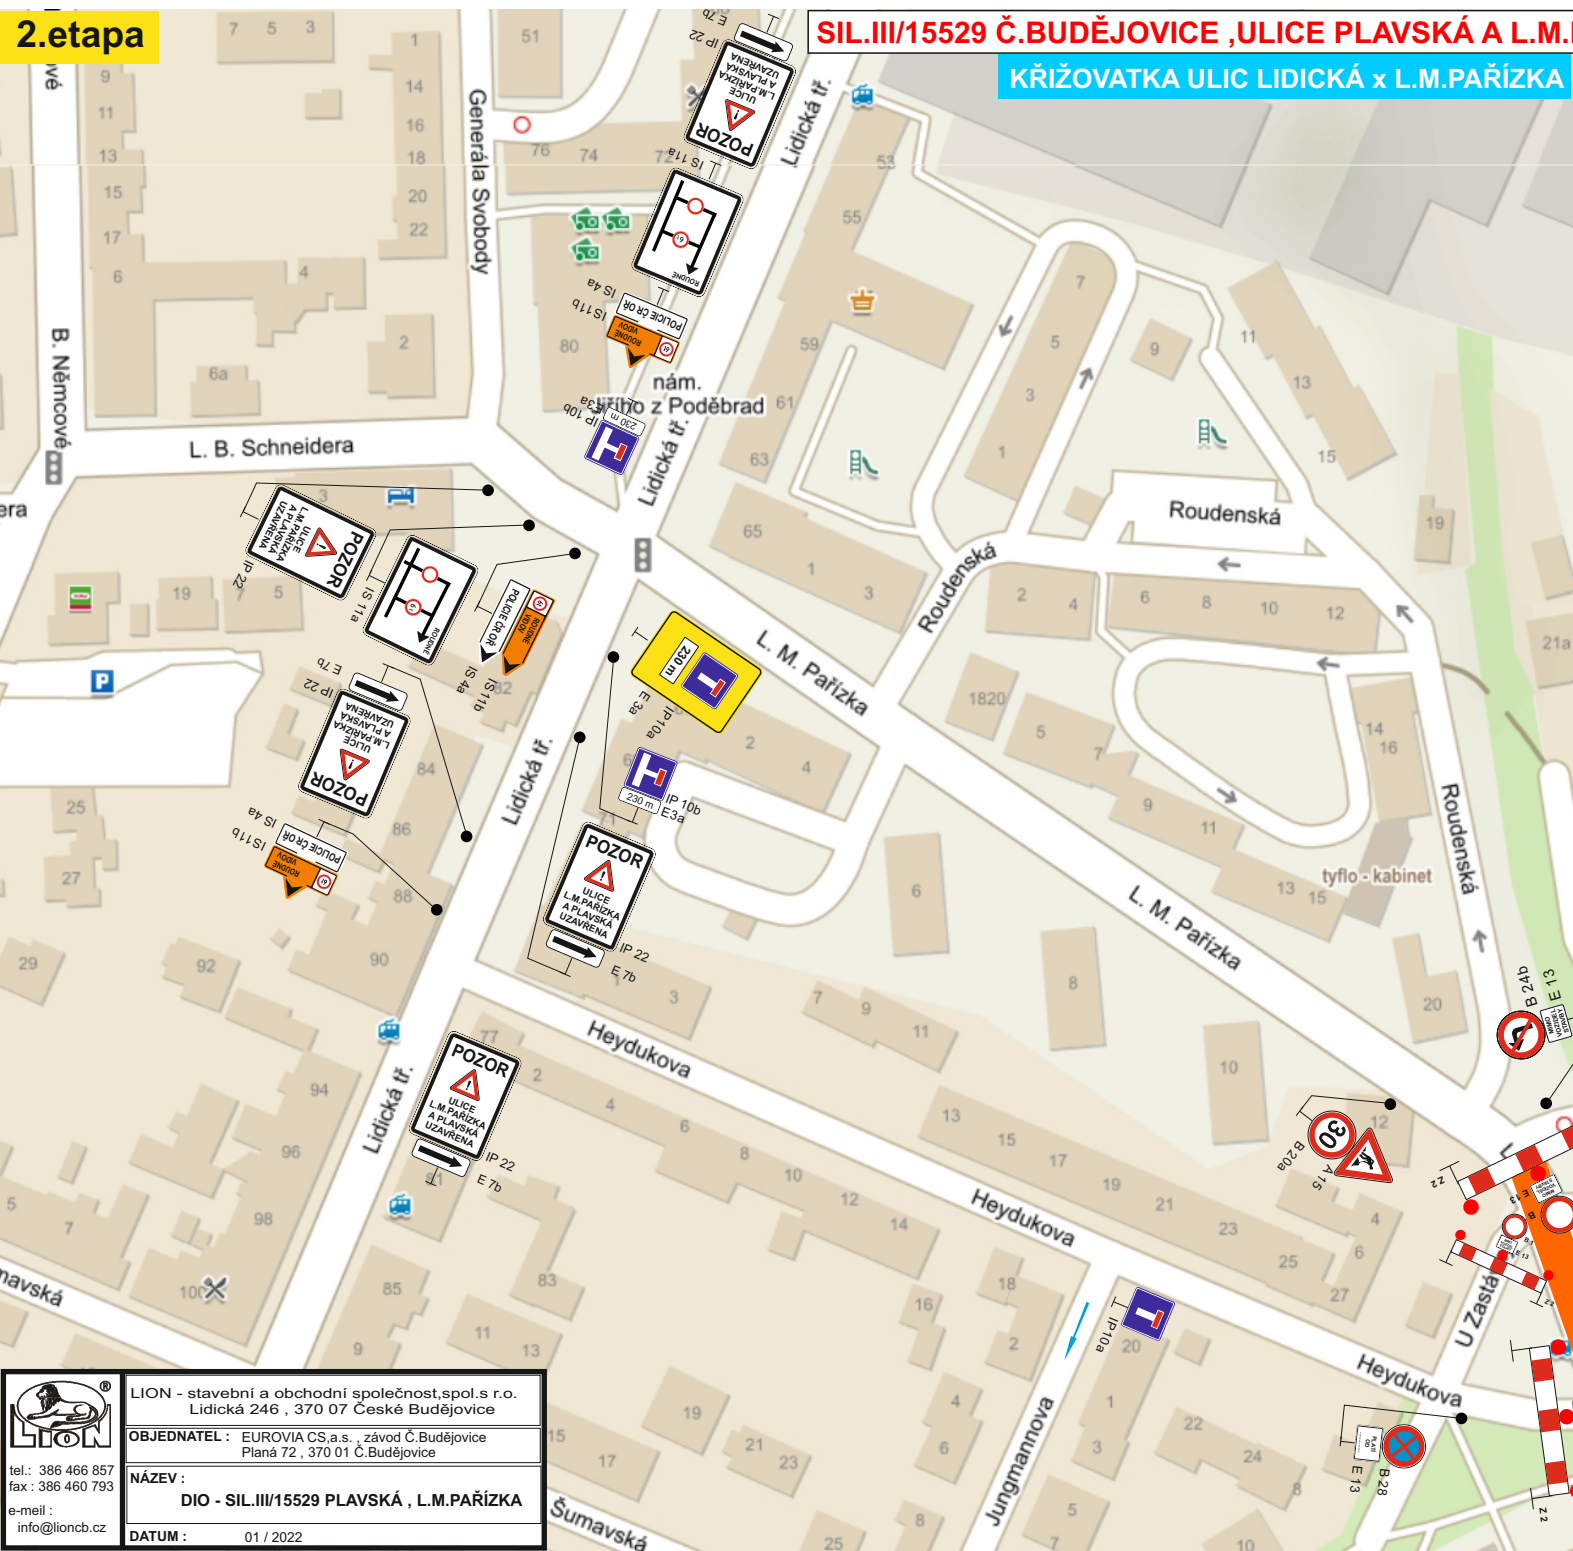

	LION - stavební a obchodní společnost, spol.s r.o. Lidická 246 , 370 07 České Budějovice
	OBJEDNATEL : EUROVIA CS,a.s. , závod Č.Budějovice Planá 72 , 370 01 Č.Budějovice
tel.: 386 466 857 fax: 386 460 793	NÁZEV : DIO - SIL.III/15529 PLAVSKÁ , L.M.PAŘÍZKA
e-mail: info@lioncb.cz	DATUM : 01 / 2022