

KŘIŽOVATKA ULIC LIDICKÁ X MÁNESOVA

5

POZOR
SIL.III/15529
UL.PLAVSKÁ
SMĚR
ROUDNÉ VIDOV
UZAVŘENA

IP 22
E 7b

POZOR
SIL.III/15529
UL.PLAVSKÁ
SMĚR
ROUDNÉ VIDOV
UZAVŘENA

IP 22
E 7b

POZOR
SIL.III/15529
UL.PLAVSKÁ
SMĚR
ROUDNÉ VIDOV
UZAVŘENA

IP 22

ROUDNÉ VIDOV

IS 11b

ROUDNÉ VIDOV

IS 11b

ROUDNÉ VIDOV

IS 11b

ROUDNÉ VIDOV


IS 11b

ROUDNÉ VIDOV

IS 11b

ROUDNÉ VIDOV

IS 11b

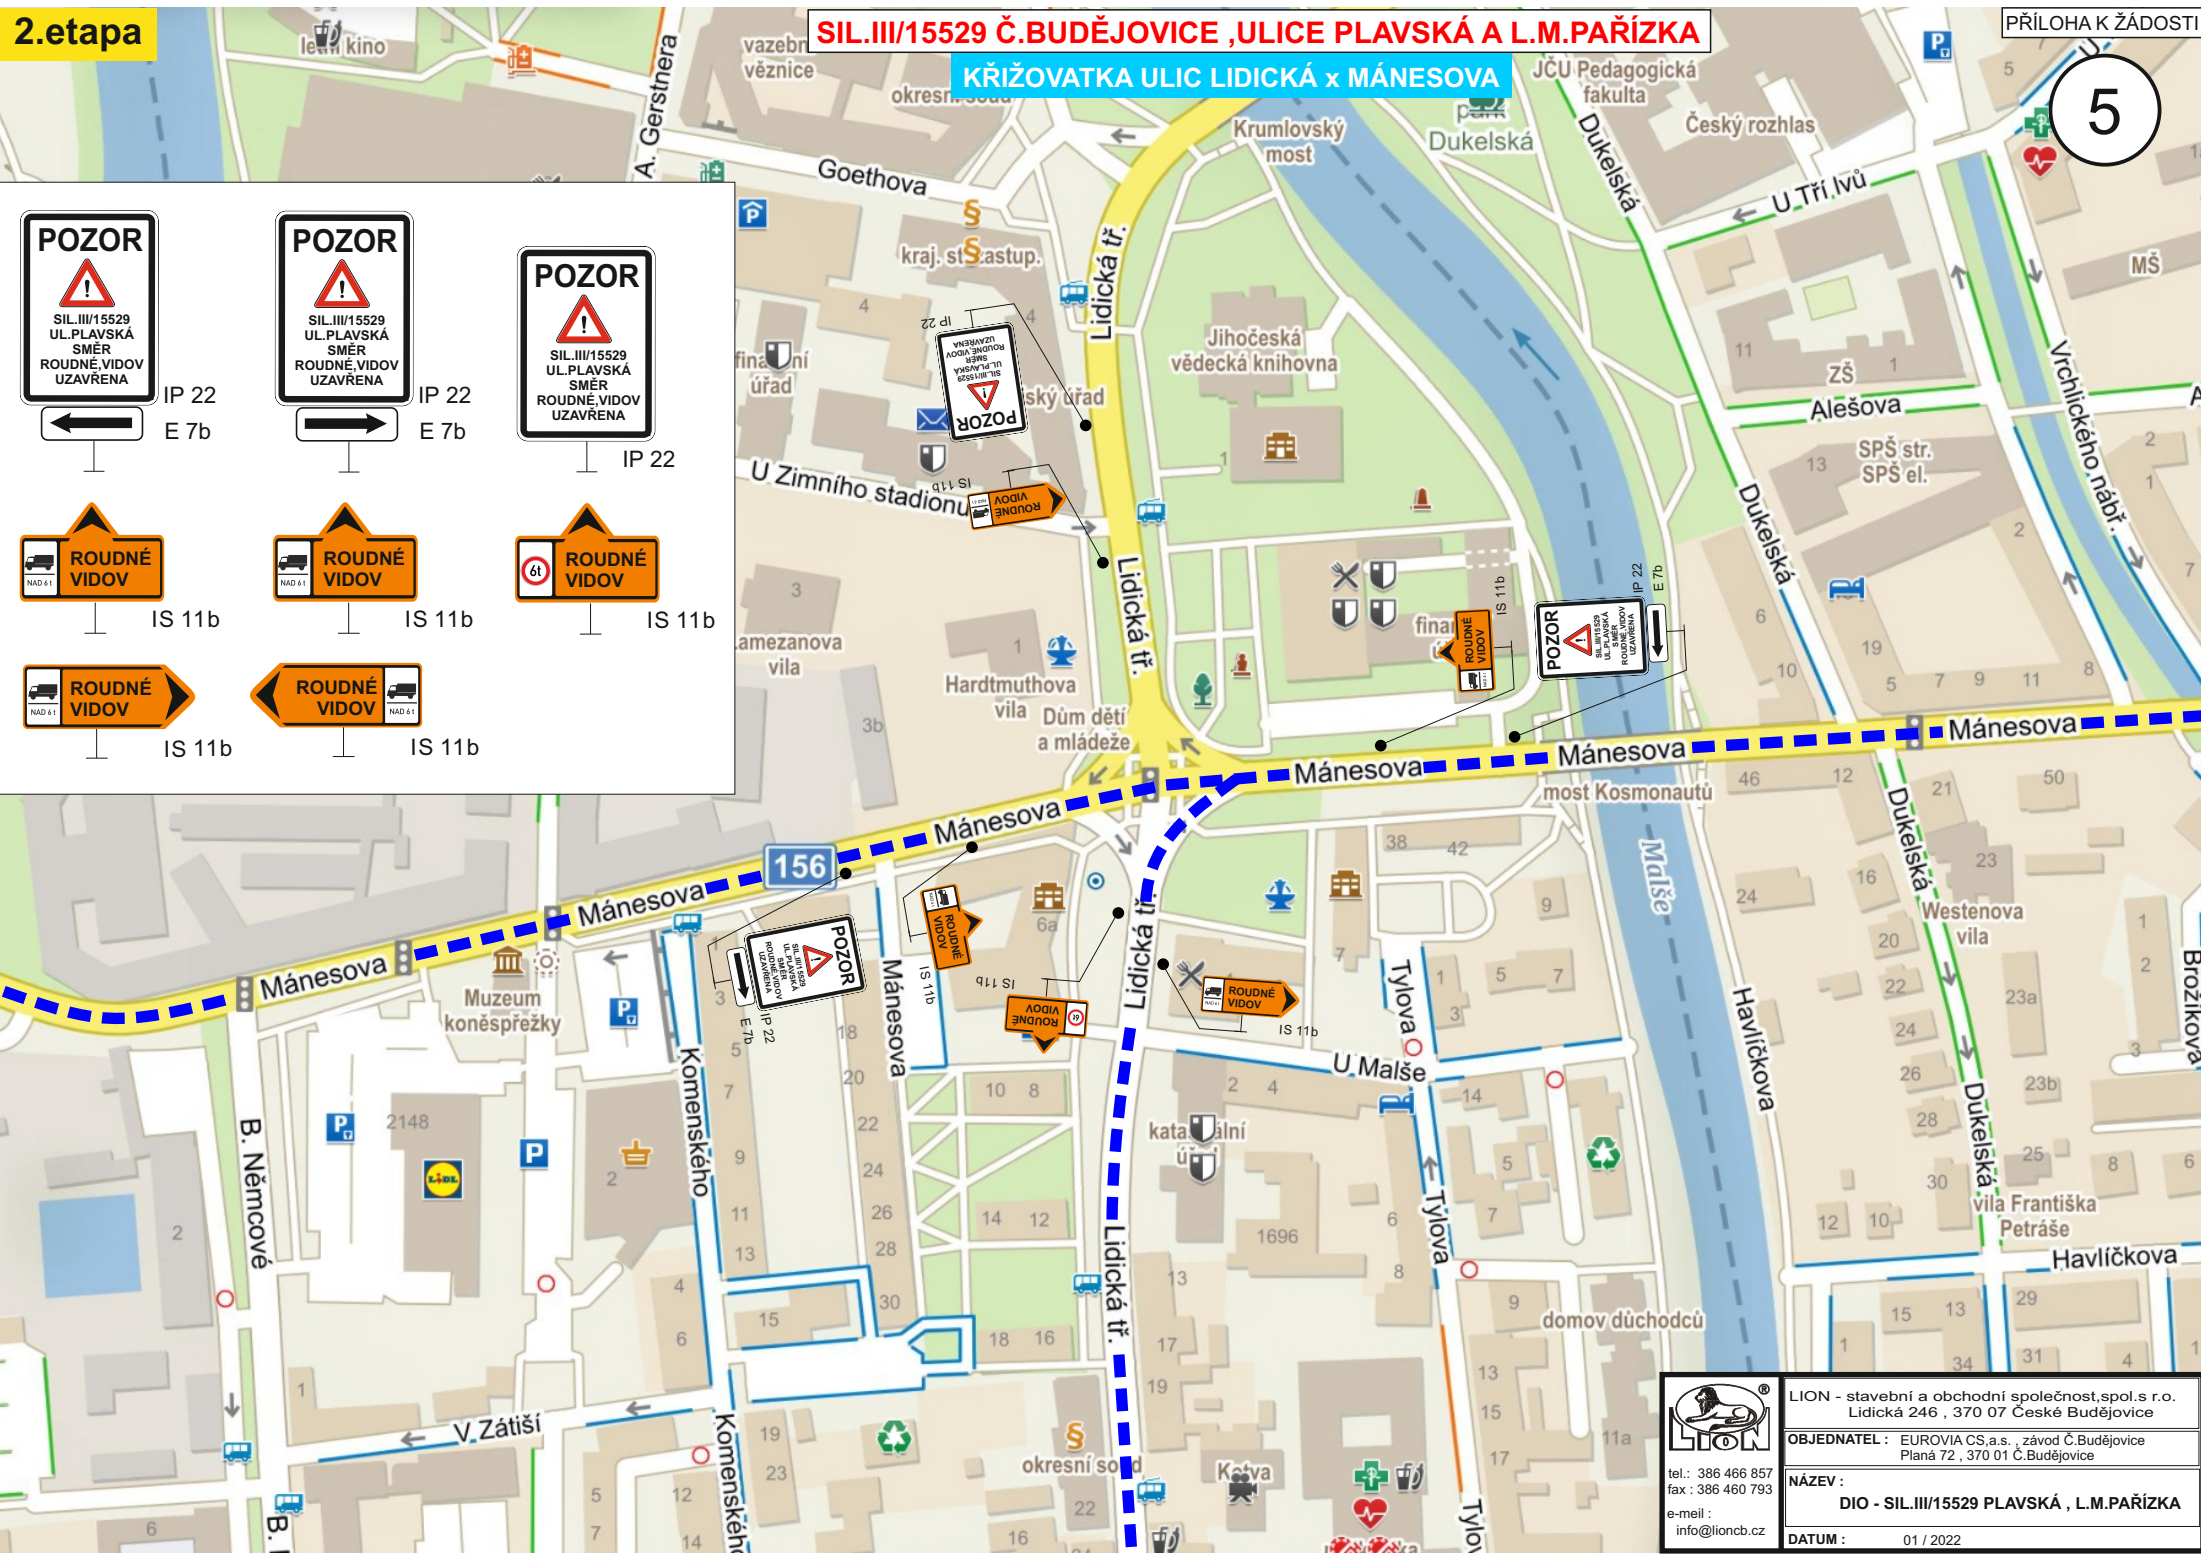

LION

LION - stavební a obchodní společnost, spol.s r.o.
Lidická 246, 370 07 České Budějovice

OBJEDNATEL : EUROVIA CS.a.s. , závod Č.Budějovice
Planá 72, 370 01 Č.Budějovice

NÁZEV :
DIO - SIL.III/15529 PLAVSKÁ , L.M.PAŘÍZKA

tel.: 386 466 857
fax : 386 460 793
e-mail :
info@lioncb.cz

DATUM : 01 / 2022